
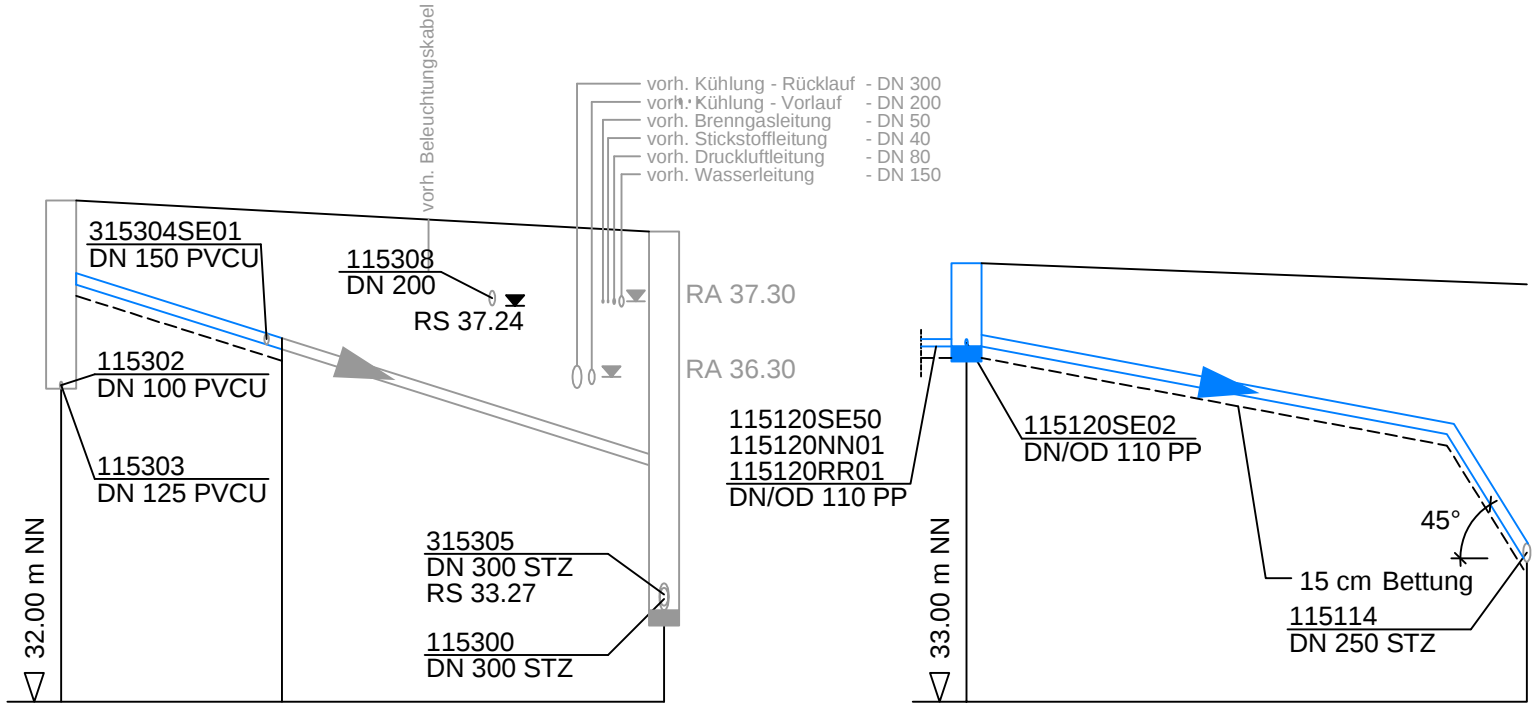


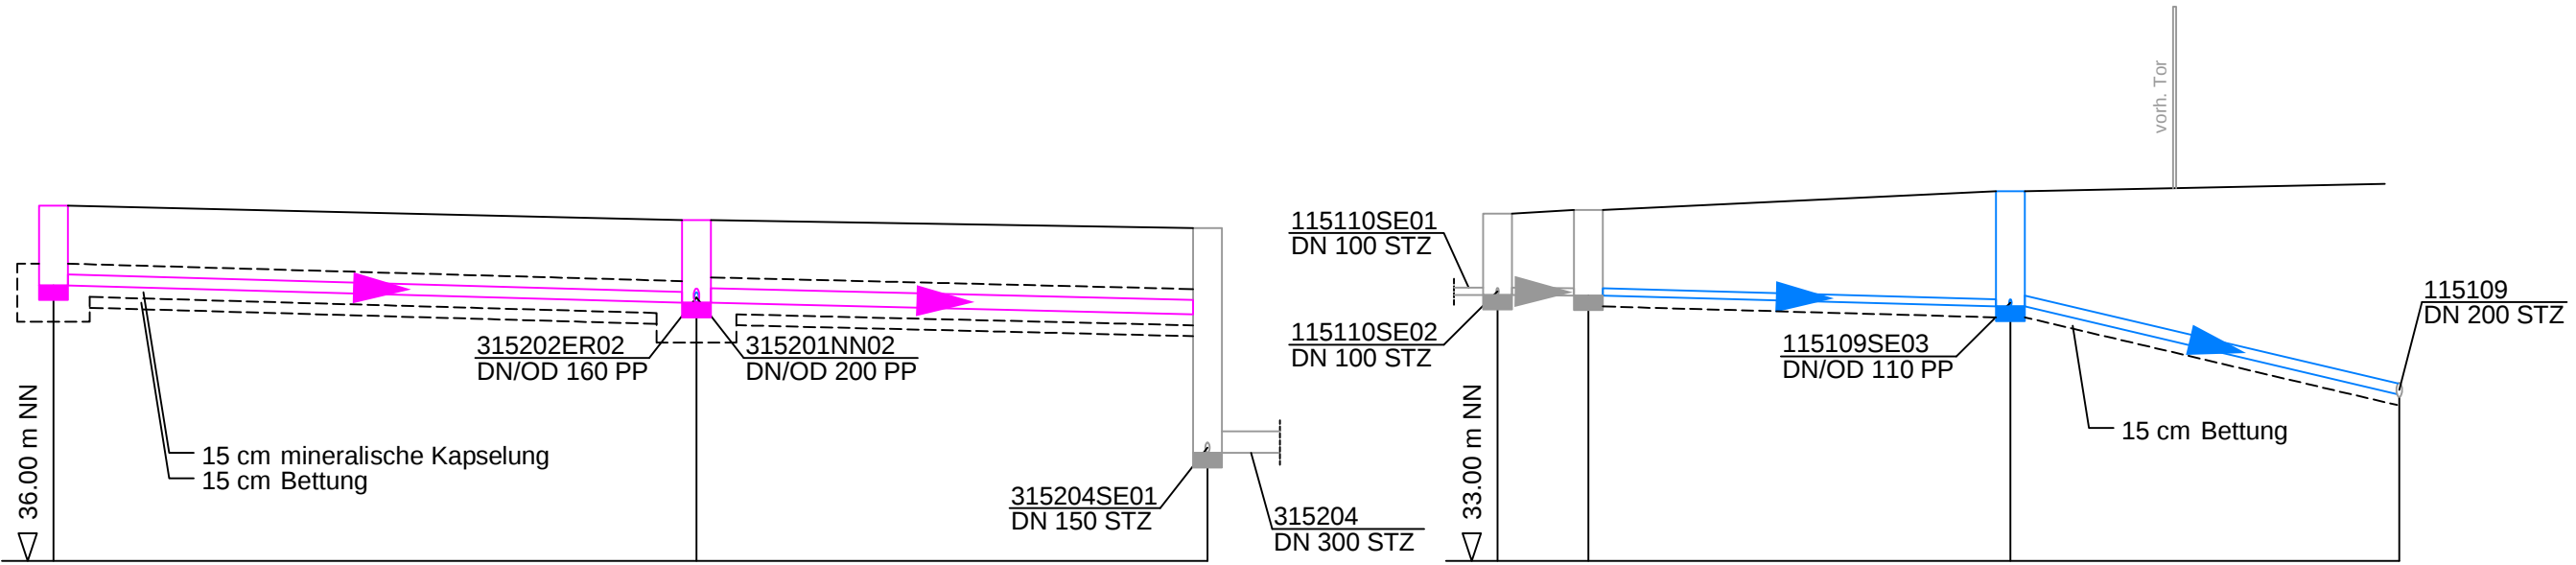

	Schacht	Station
Haltungslänge		m
Profiltyp / Höhe (Breite)		Typ/mm
Materialart		
Sohlgefälle		o/oo
OK Deckel		m NN
Rohrsohle		m NN
Einbautiefe (Deckel)		m

0.00	MW07	22.17	315204
		22.17	
		17.62	
		DN/OD 160	DN/OD 200
		PP	PP
		10.0	10.0
40.90		40.70	
39.80	39.58		39.40
1.10	1.14		

1.12	36.67	37.79		0.00	115110
	36.66			115111	
		37.84		3.13	
1.18					
1.59	36.51	38.10		RW10	
				17.68	


[illegible]

3.11	37.70	38.63	0.00	RW24
5.01	34.90	38.22	18.53	H115114 18.53
	34.85		DN/OD 160	
			PP	
			10.0	

Hinweis

Als Stabilisierung in Rohrgräben oder Baugruben unterhalb von Rohrbettung und Schächten kornabgestuftes Hartkalkstein-Mineralgemisch, Körnung 0/56 mm, liefern, einbauen und verdichten, $\geq 100\%$ DPR, d=30 cm gem. Bodengutachten. Als Trenn- und Filterlage zwischen anstehendem Boden und Kanalgrabenverfüllung Filtervlies, mind. GRK 3, liefern und einbauen.

Nur zu Kalkulationszwecken, nicht zur Ausführung bestimmt!				05
				04
				03
				02
				01
Datum:	Bearbeiter(in):	geprüft:	Vermerk:	Index:

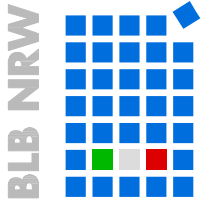

Bau- und Liegenschaftsbetrieb NRW
Düsseldorf

Bauherr(in):
Bau- und Liegenschaftsbetriebe NRW
Düsseldorf
Nutzer / Mieter(in):
Heinrich-Heine Universität Düsseldorf
(HHU)

Eduard-Schulte-Straße 1
D - 40225 Düsseldorf
Telefon: 0211 / 61707 - 0
Telefax: 0211 / 61707 - 444
E-Mail: d.poststelle@blb.nrw.de
Internet: www.blb.nrw.de

Projekt:	
-	Kanalsanierung HHU
SAP-/Projekt-Nummer	Projektbezeichnung
Wirtschaftseinheit / Liegenschaft:	
WE2348	-
Wirtschaftseinheitsnummer	Wirtschaftseinheits- / Liegenschaftsbezeichnung
Objekt/Bauwerk/Gebäude	Heinrich-Heine-Universität Düsseldorf
übergreifend	40225 Düsseldorf, Universitätsstr. 1
Objekt-/Bauwerks-/Gebäude-Nr.	Objekt-/Bauwerks-/Gebäudebezeichnung

Planbezeichnung/Darstellung Längsschnitte Sanierungsabschnitt 13 - 29er-Bereich	Lagebezug: ETRS 89 / UTM
	Höhenbezug: DHN16 NHN
Planschlüssel	Höhenanschluss: NivP

Dateipfad: P:\DUS01\IR\71445\71004099_Kanalsanierung_Abschnitt_1_HHU\000_Kanalsanierung_Abschnitt_1_HHU\090-Plaene\AutoCAD\05-Ausführung\			
Modell-Name: 0922-22-005-LS.dwg		Plottstiltabelle: NRW_SW-250_U.stb	Planart: Ausführungsplanung
Layout-Name: LS_SA13		Gezeichnet: HLA	Fachbereich: (U) Bauing
XRef:	Blatt:	Bestand am:	Blatt-Nr.: 26
			Maßstab: 1:250/100
			Blattgröße: 297x950
			Plotdatum: 18.Aug. 2026 13:25
			Index 00