


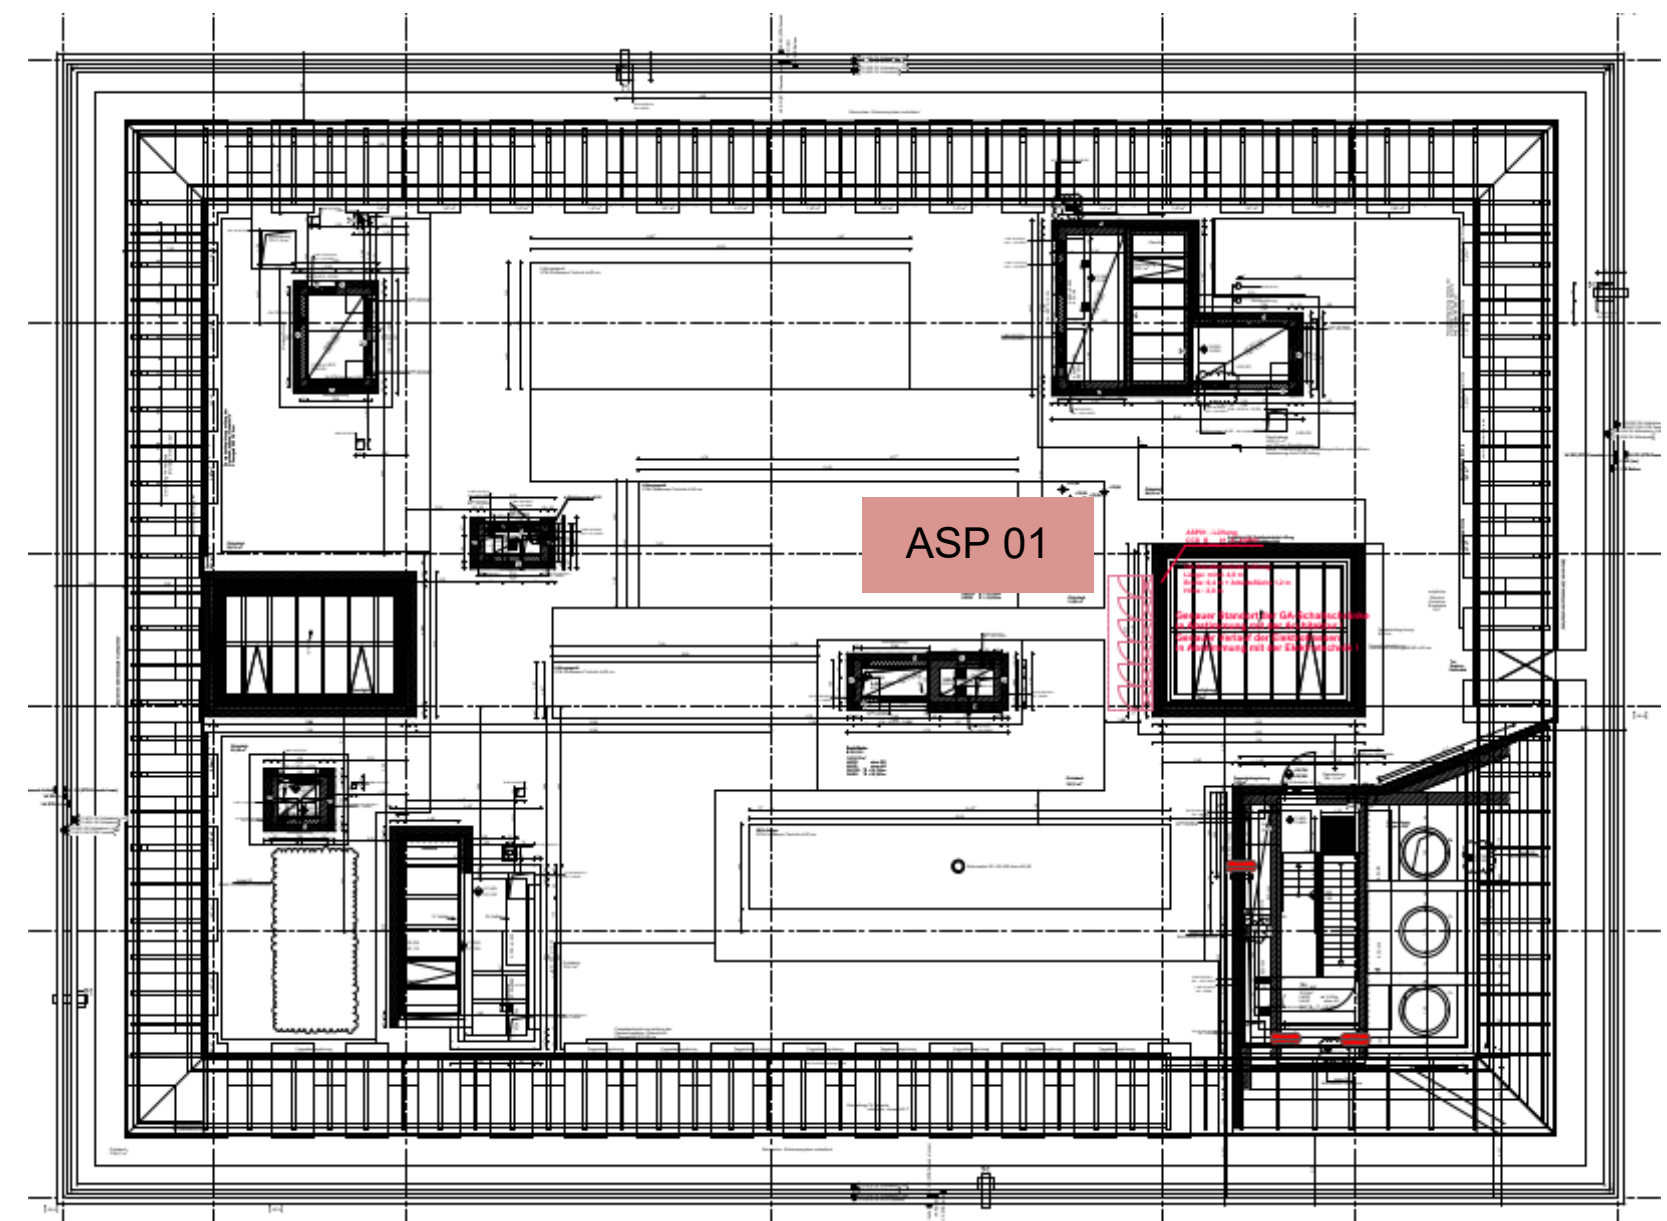
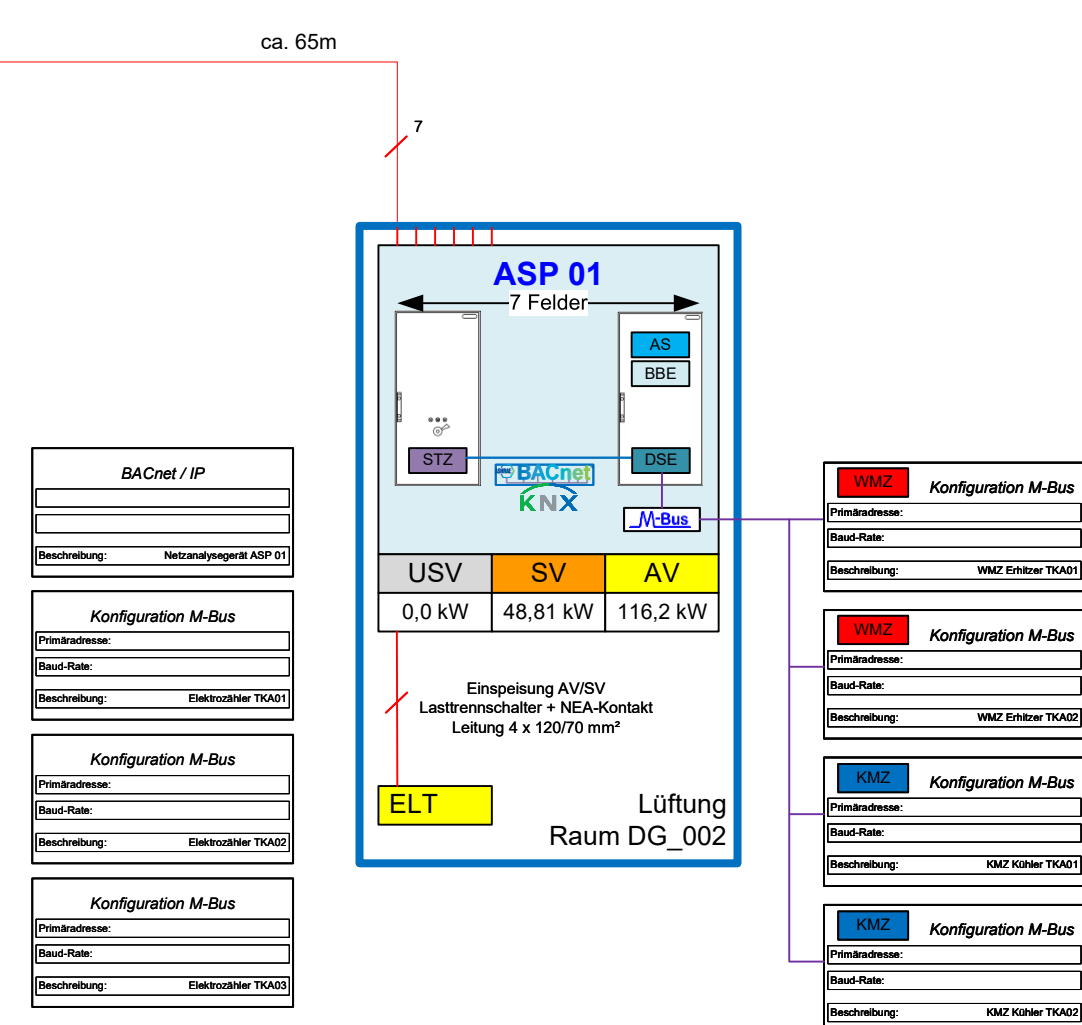
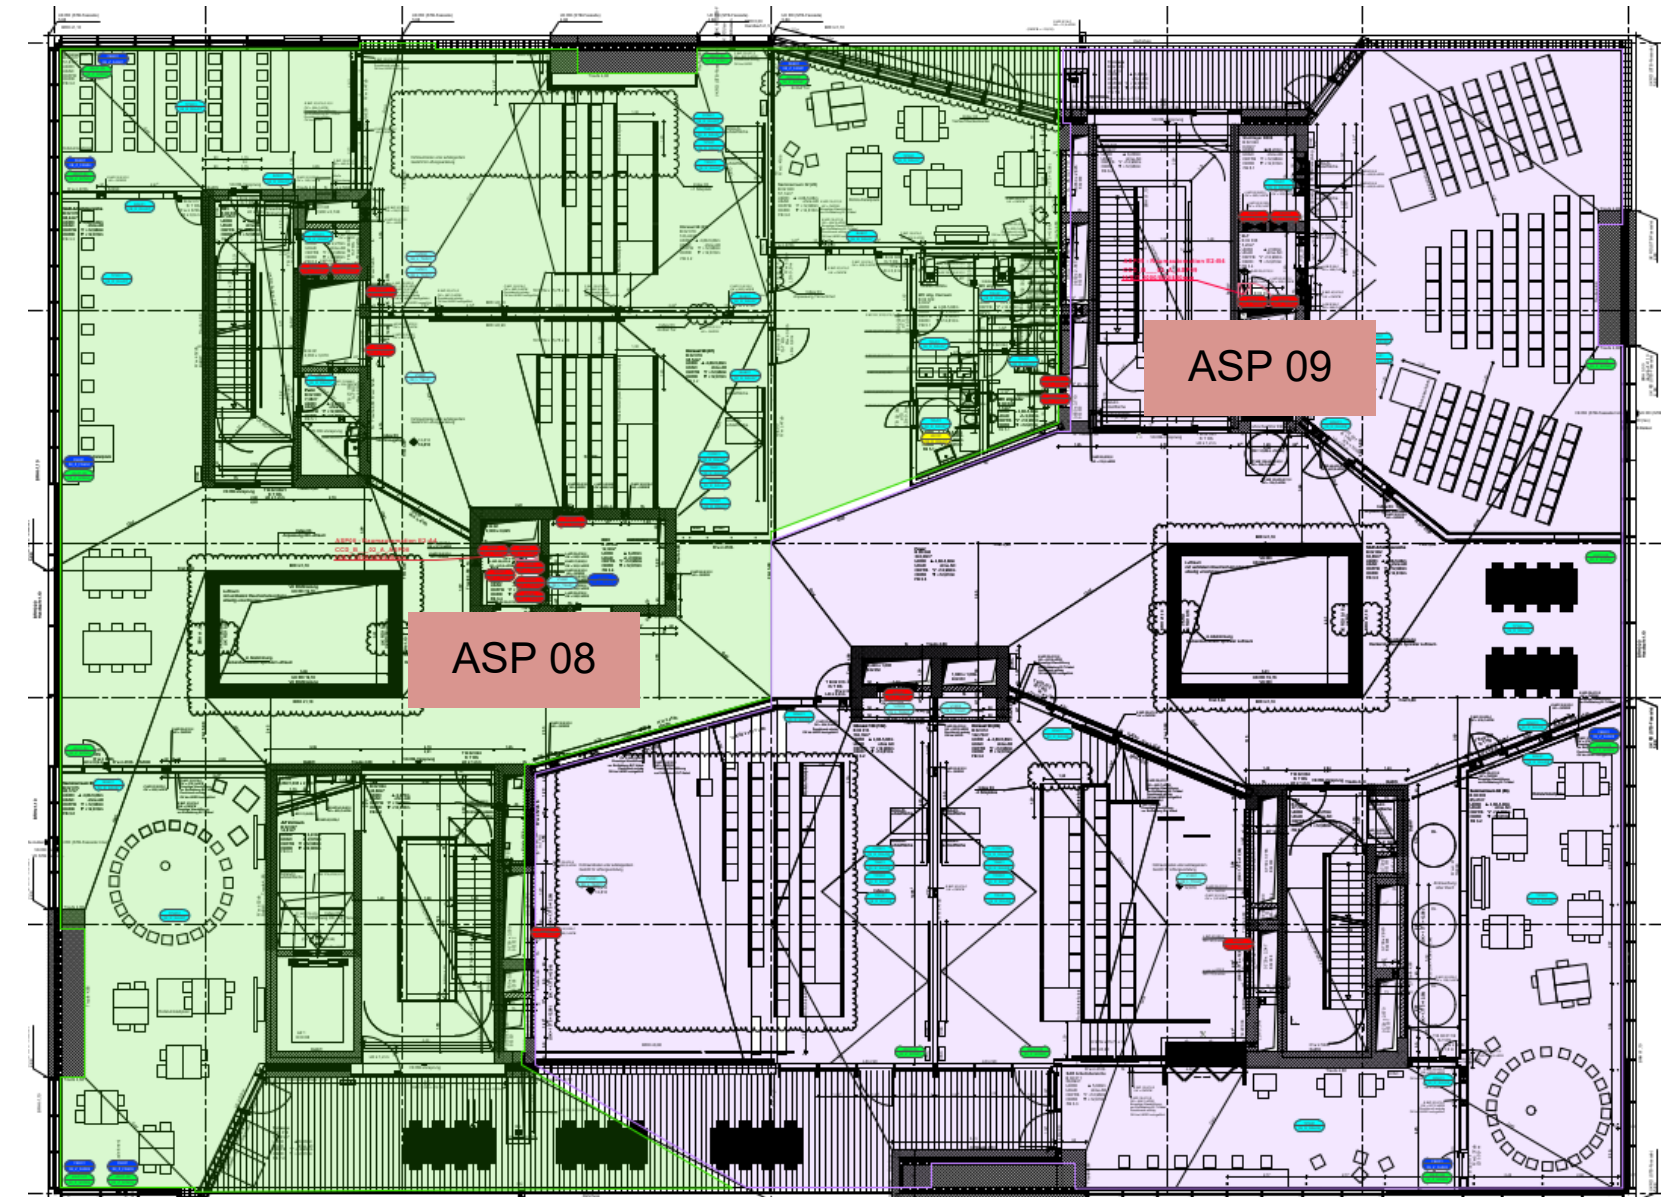


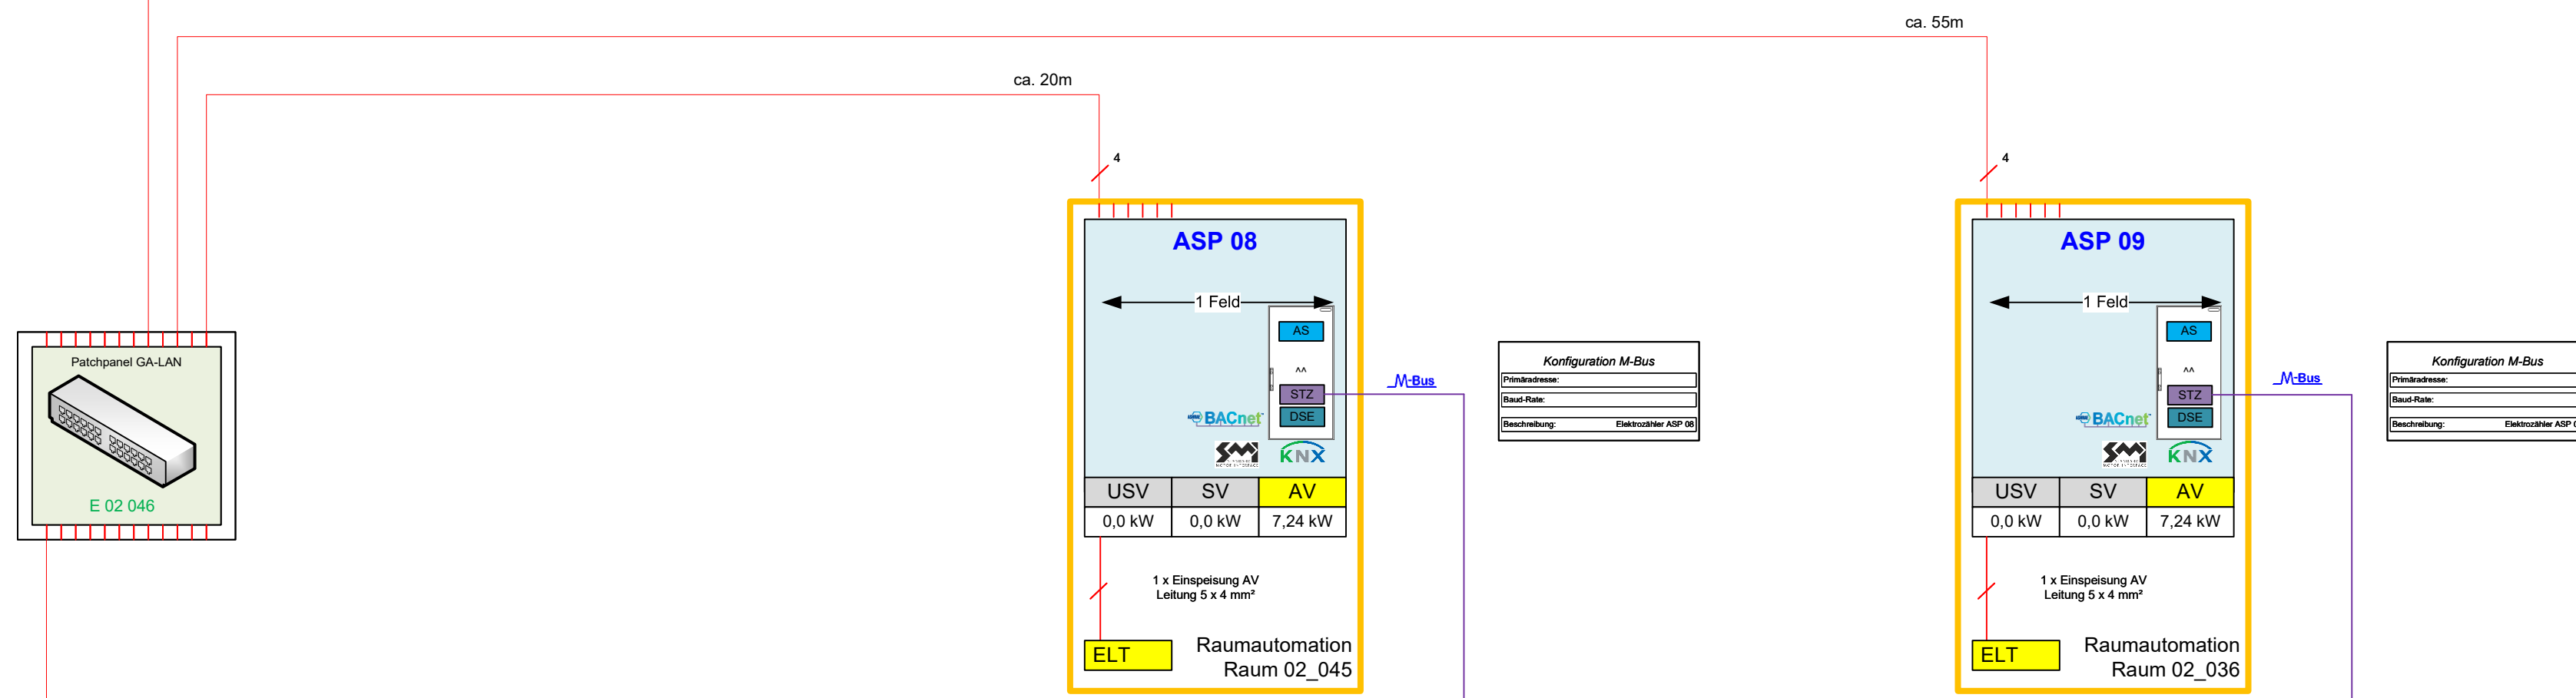



Wachzentrale (DZ)

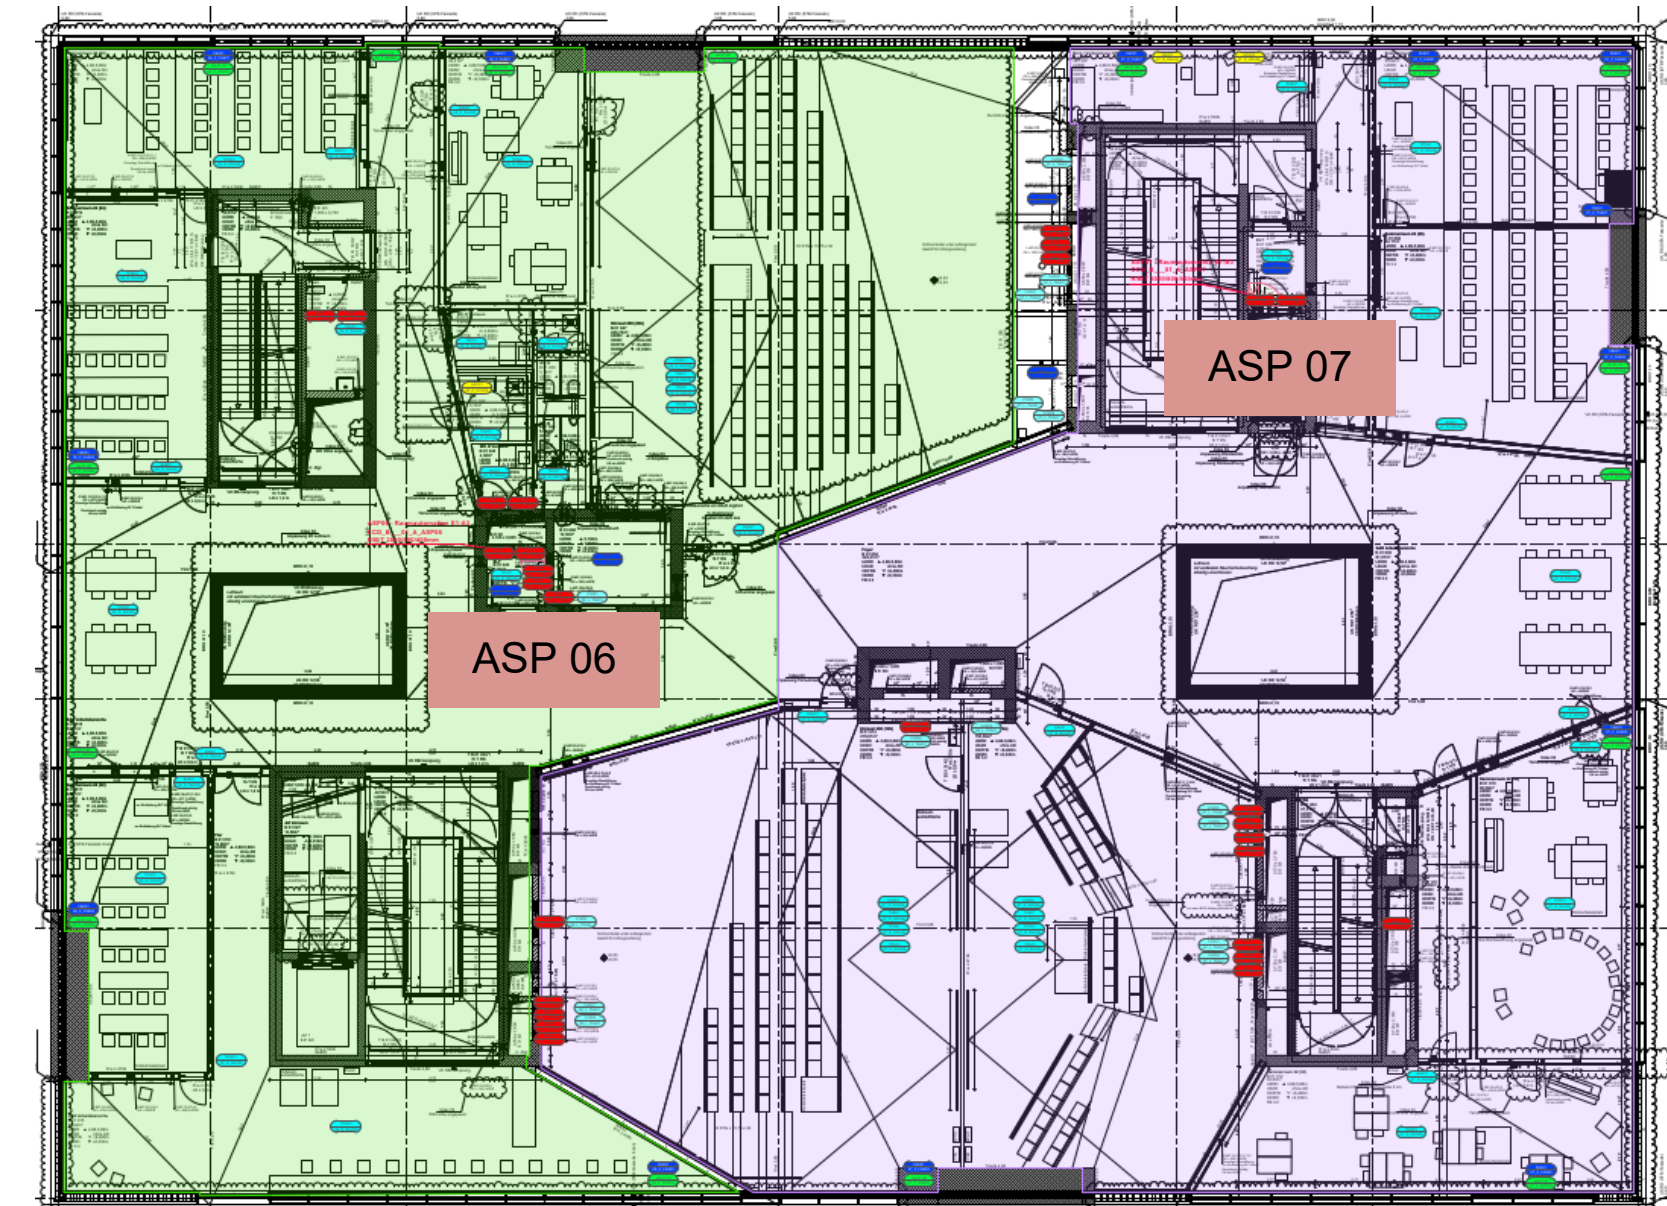



2. Obergeschoss (02)

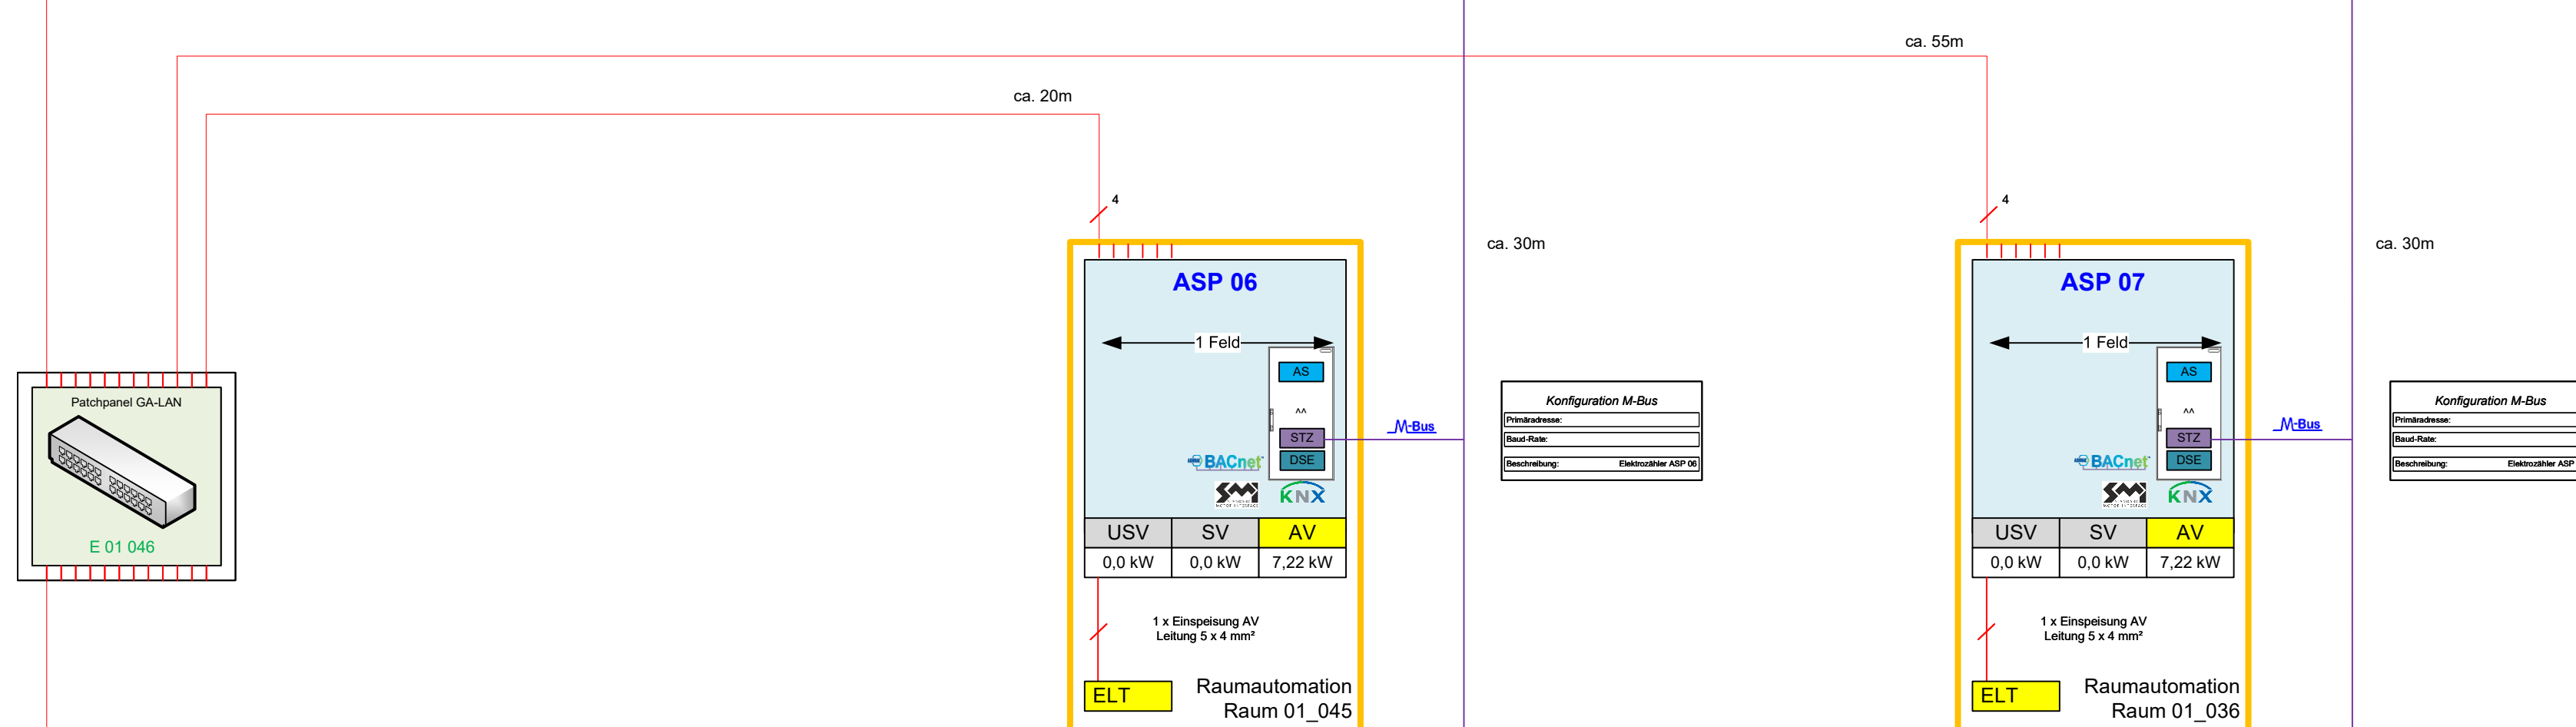

1. Obergeschoss (01)

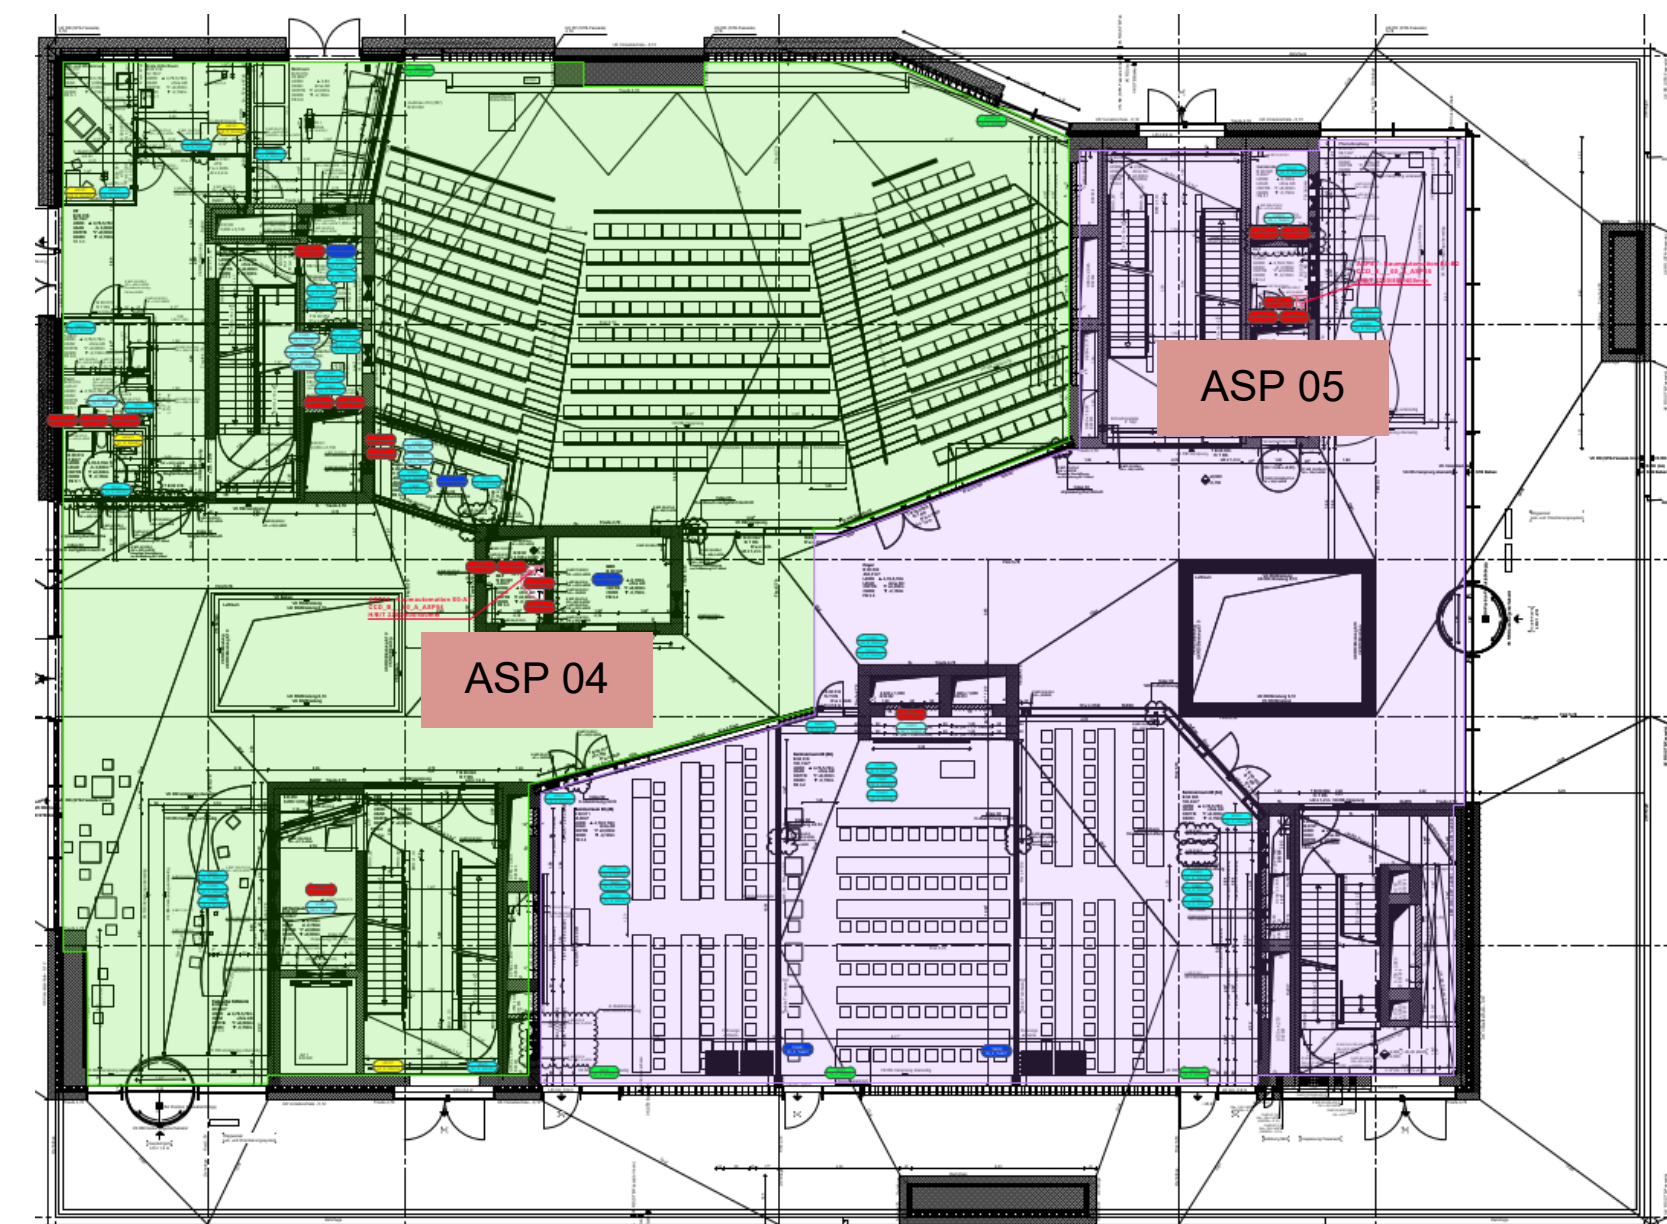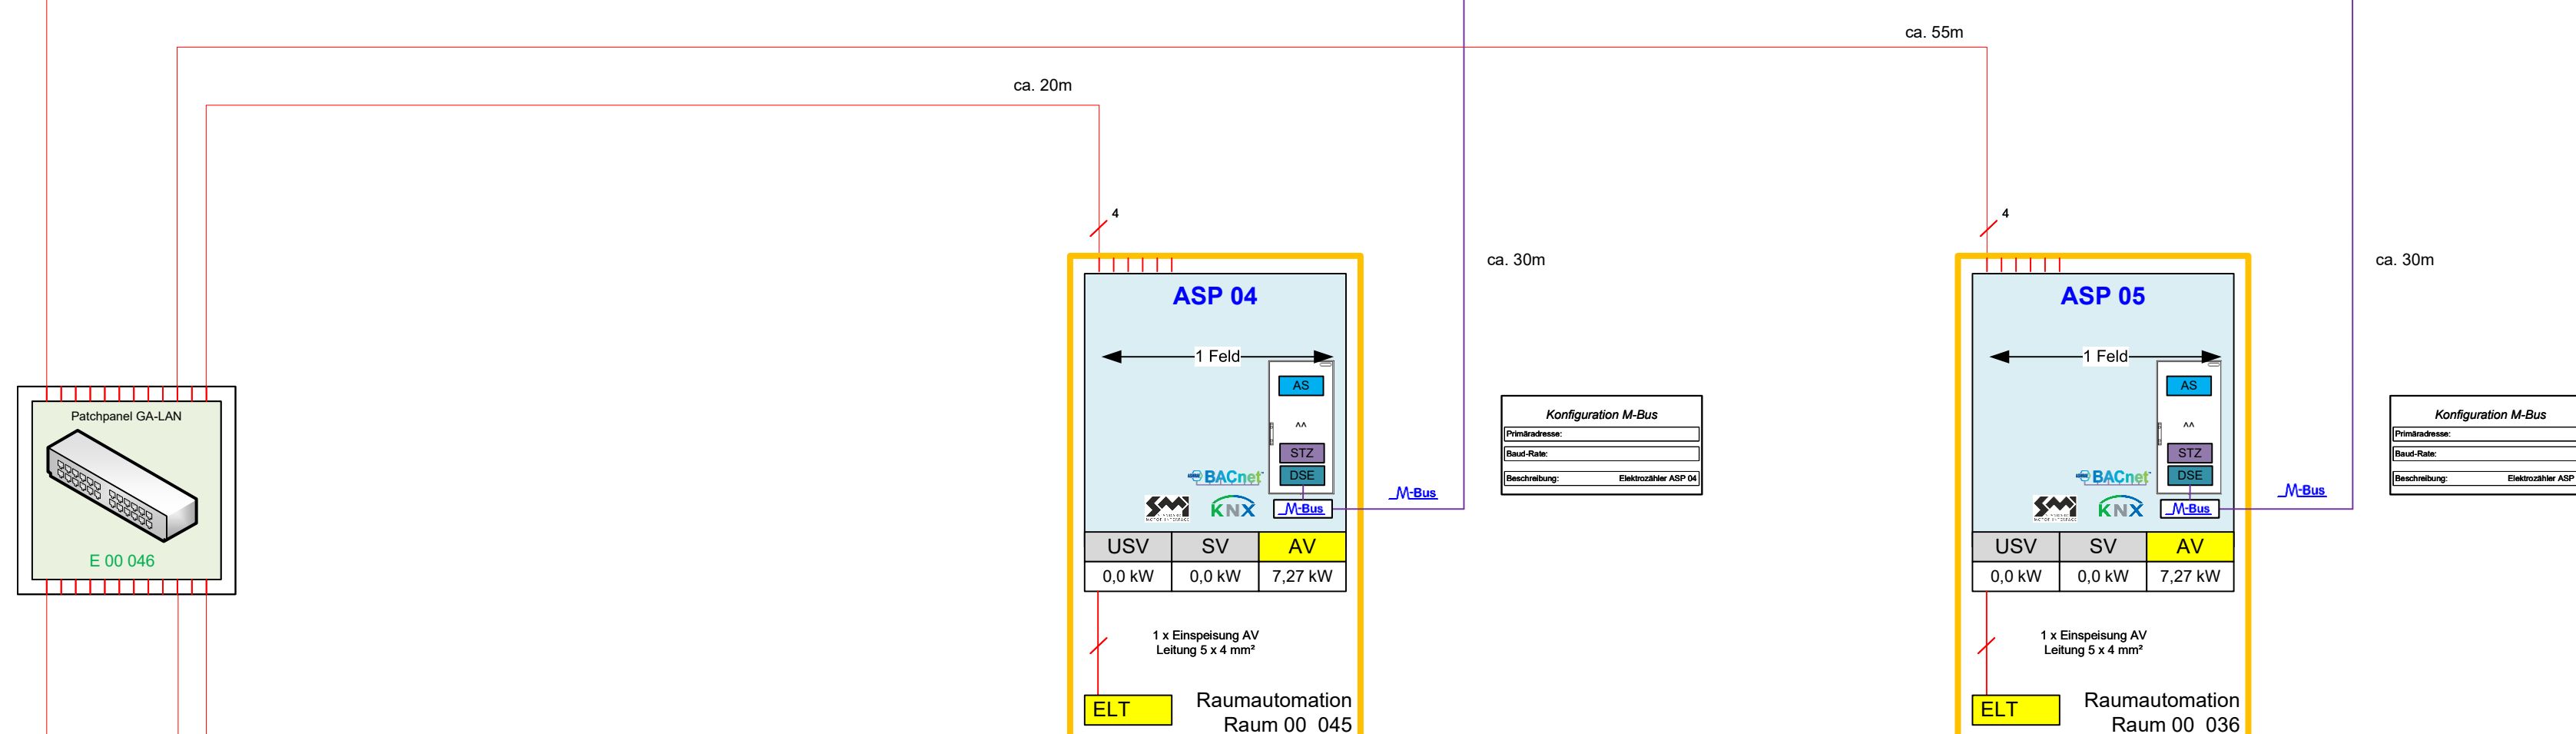

Erdgeschoss (00)

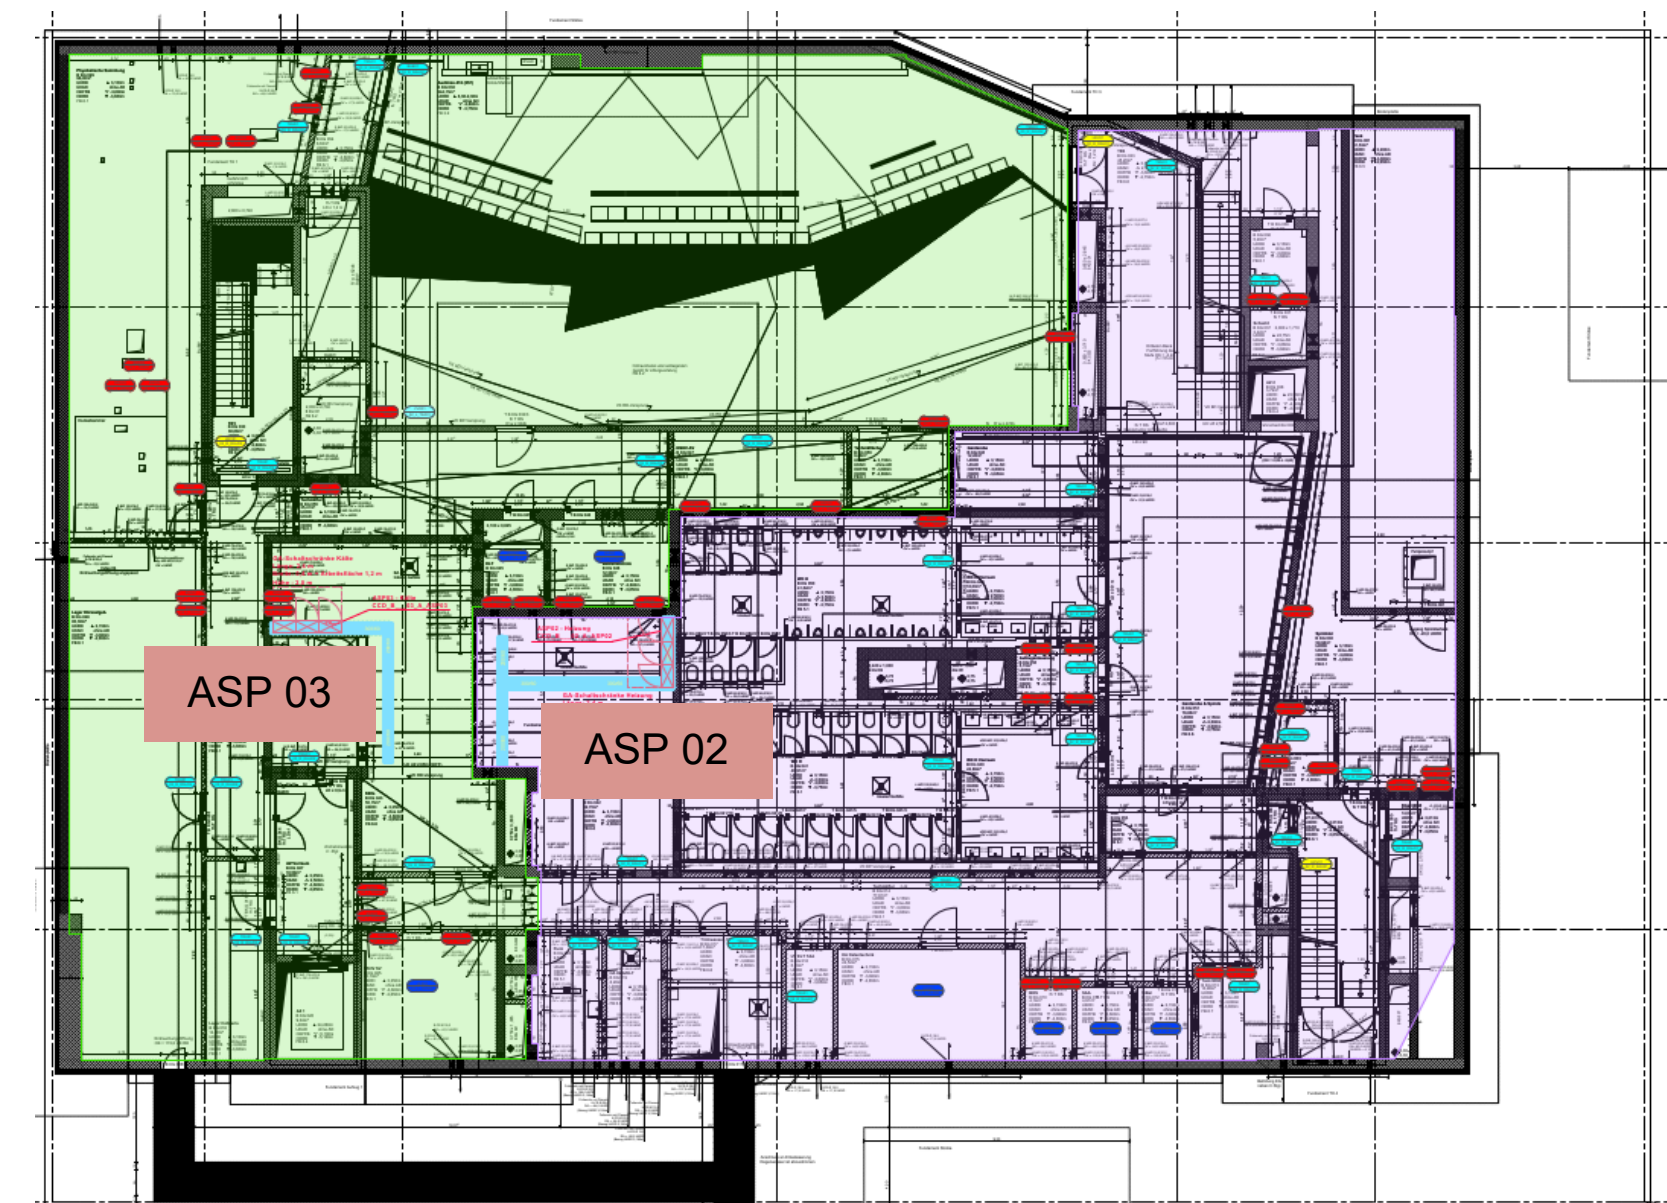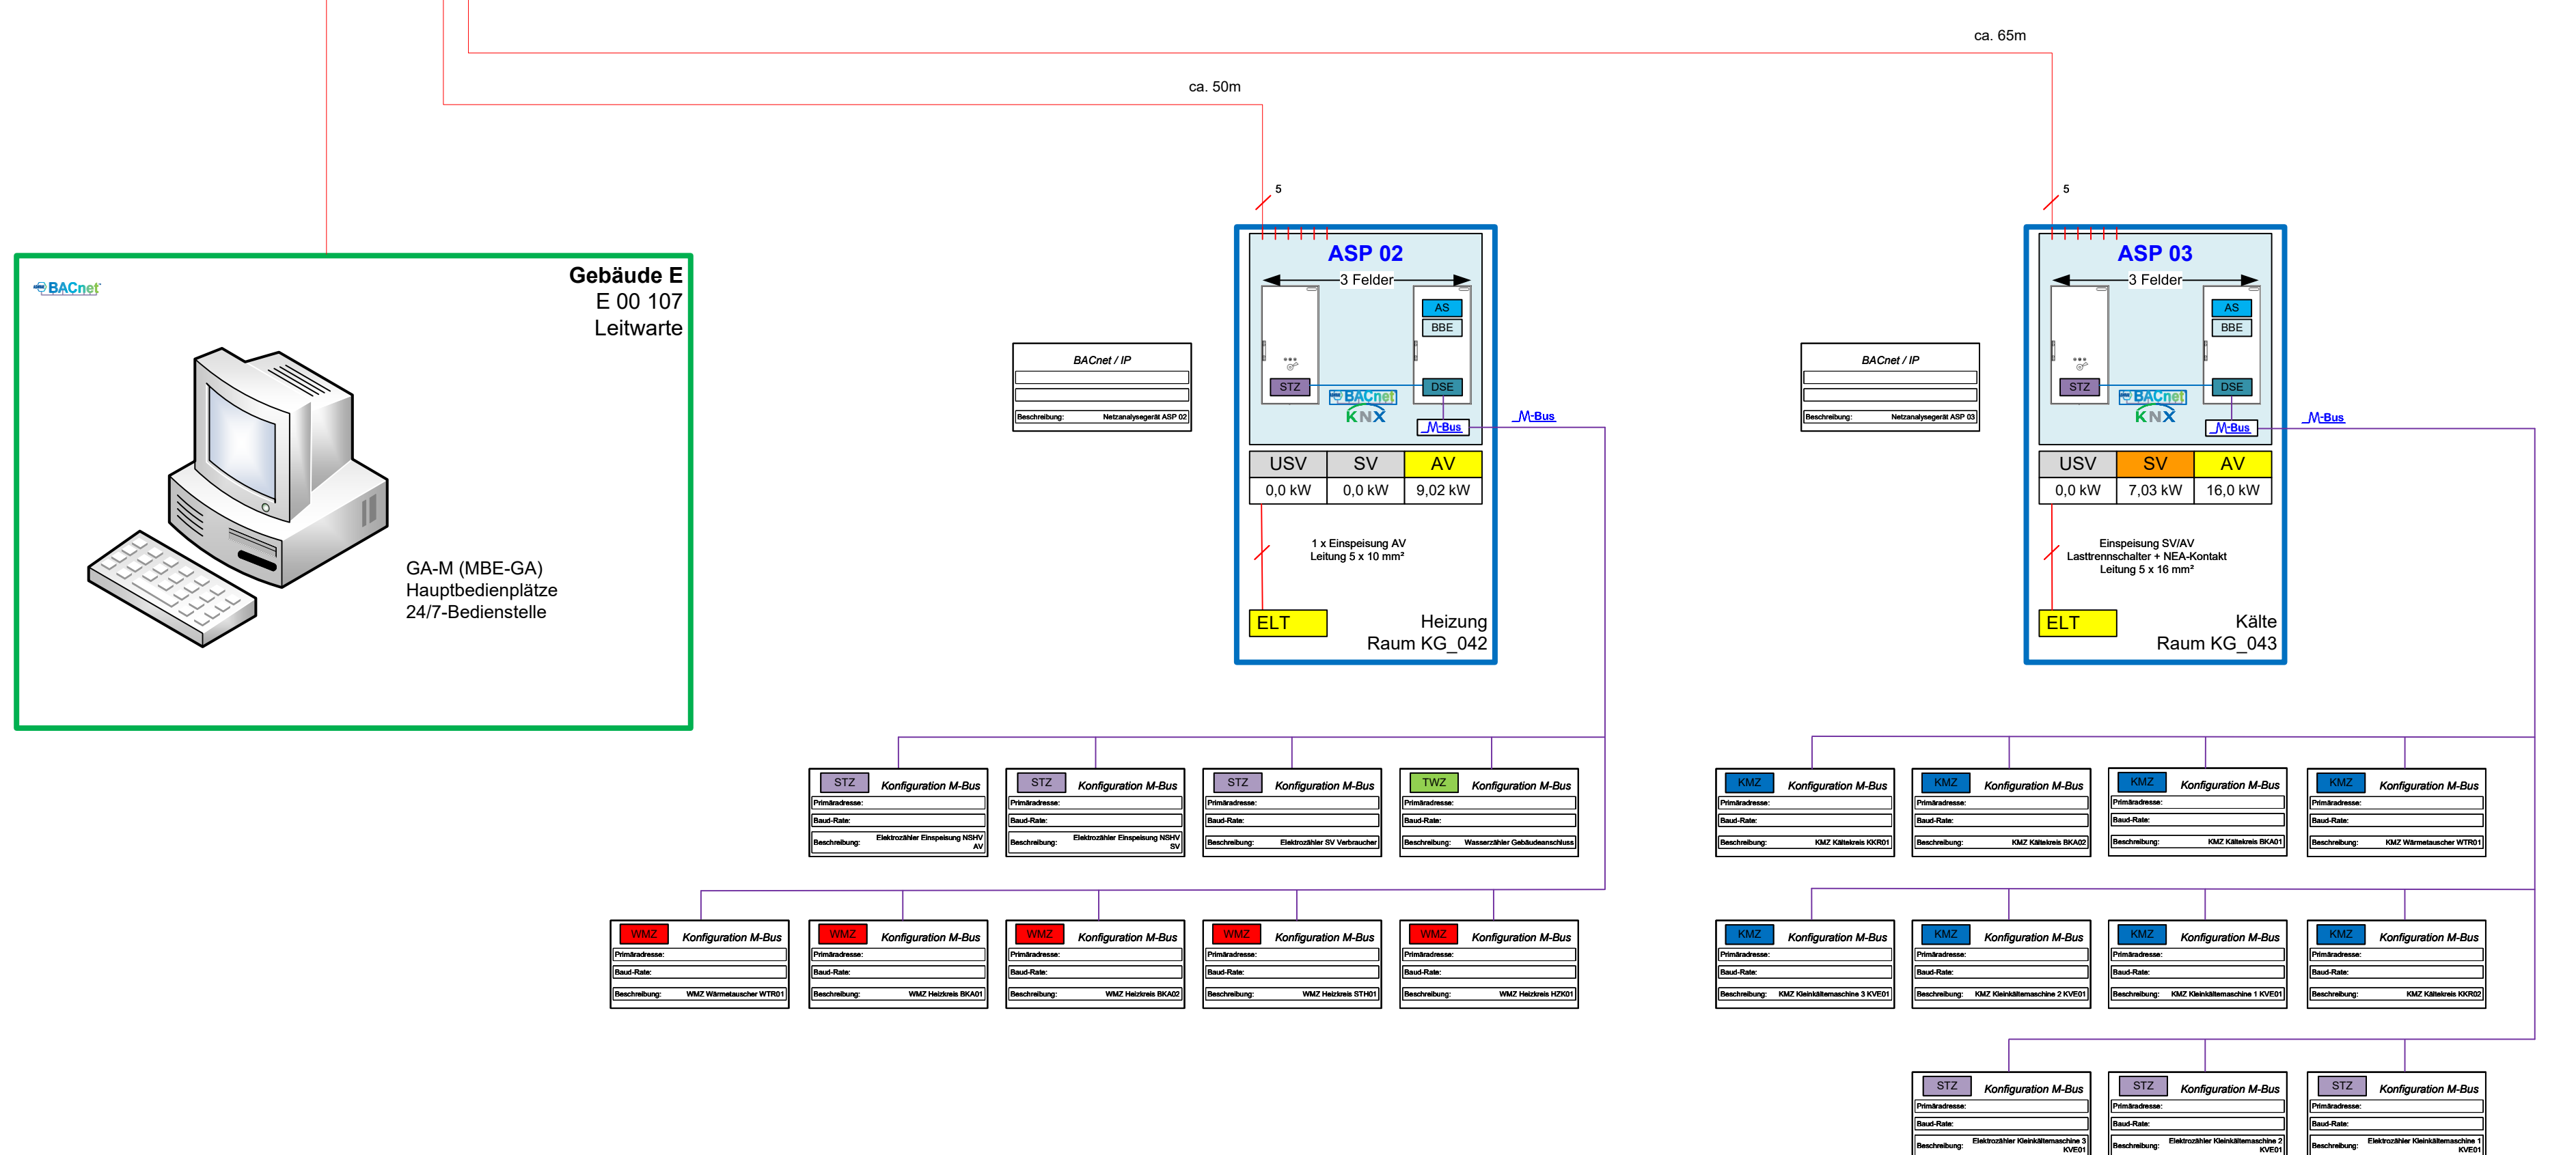

Kellergeschoss (KG)

[illegible]

Bei allen Schaltschränken mit **einer gemeinsamen Einspeiseleitung** für AV und SV ergibt sich der **Gesamt-Leistungsbedarf** gemäß der Spezifikation der AV-Leistungen! (Beide AV-SV-Leistungswerte verstehen sich jeweils unter Berücksichtigung der Gleichzeitigkeitsfaktoren.)
Bei allen ASP ist zusätzlich ein Netztersatz-Kontakt (NC) erforderlich!