Baustelleneinrichtungsplan Phase 3:
Erdarbeiten Süd und Ostflügel, Fassadenarbeiten Hauptflügel

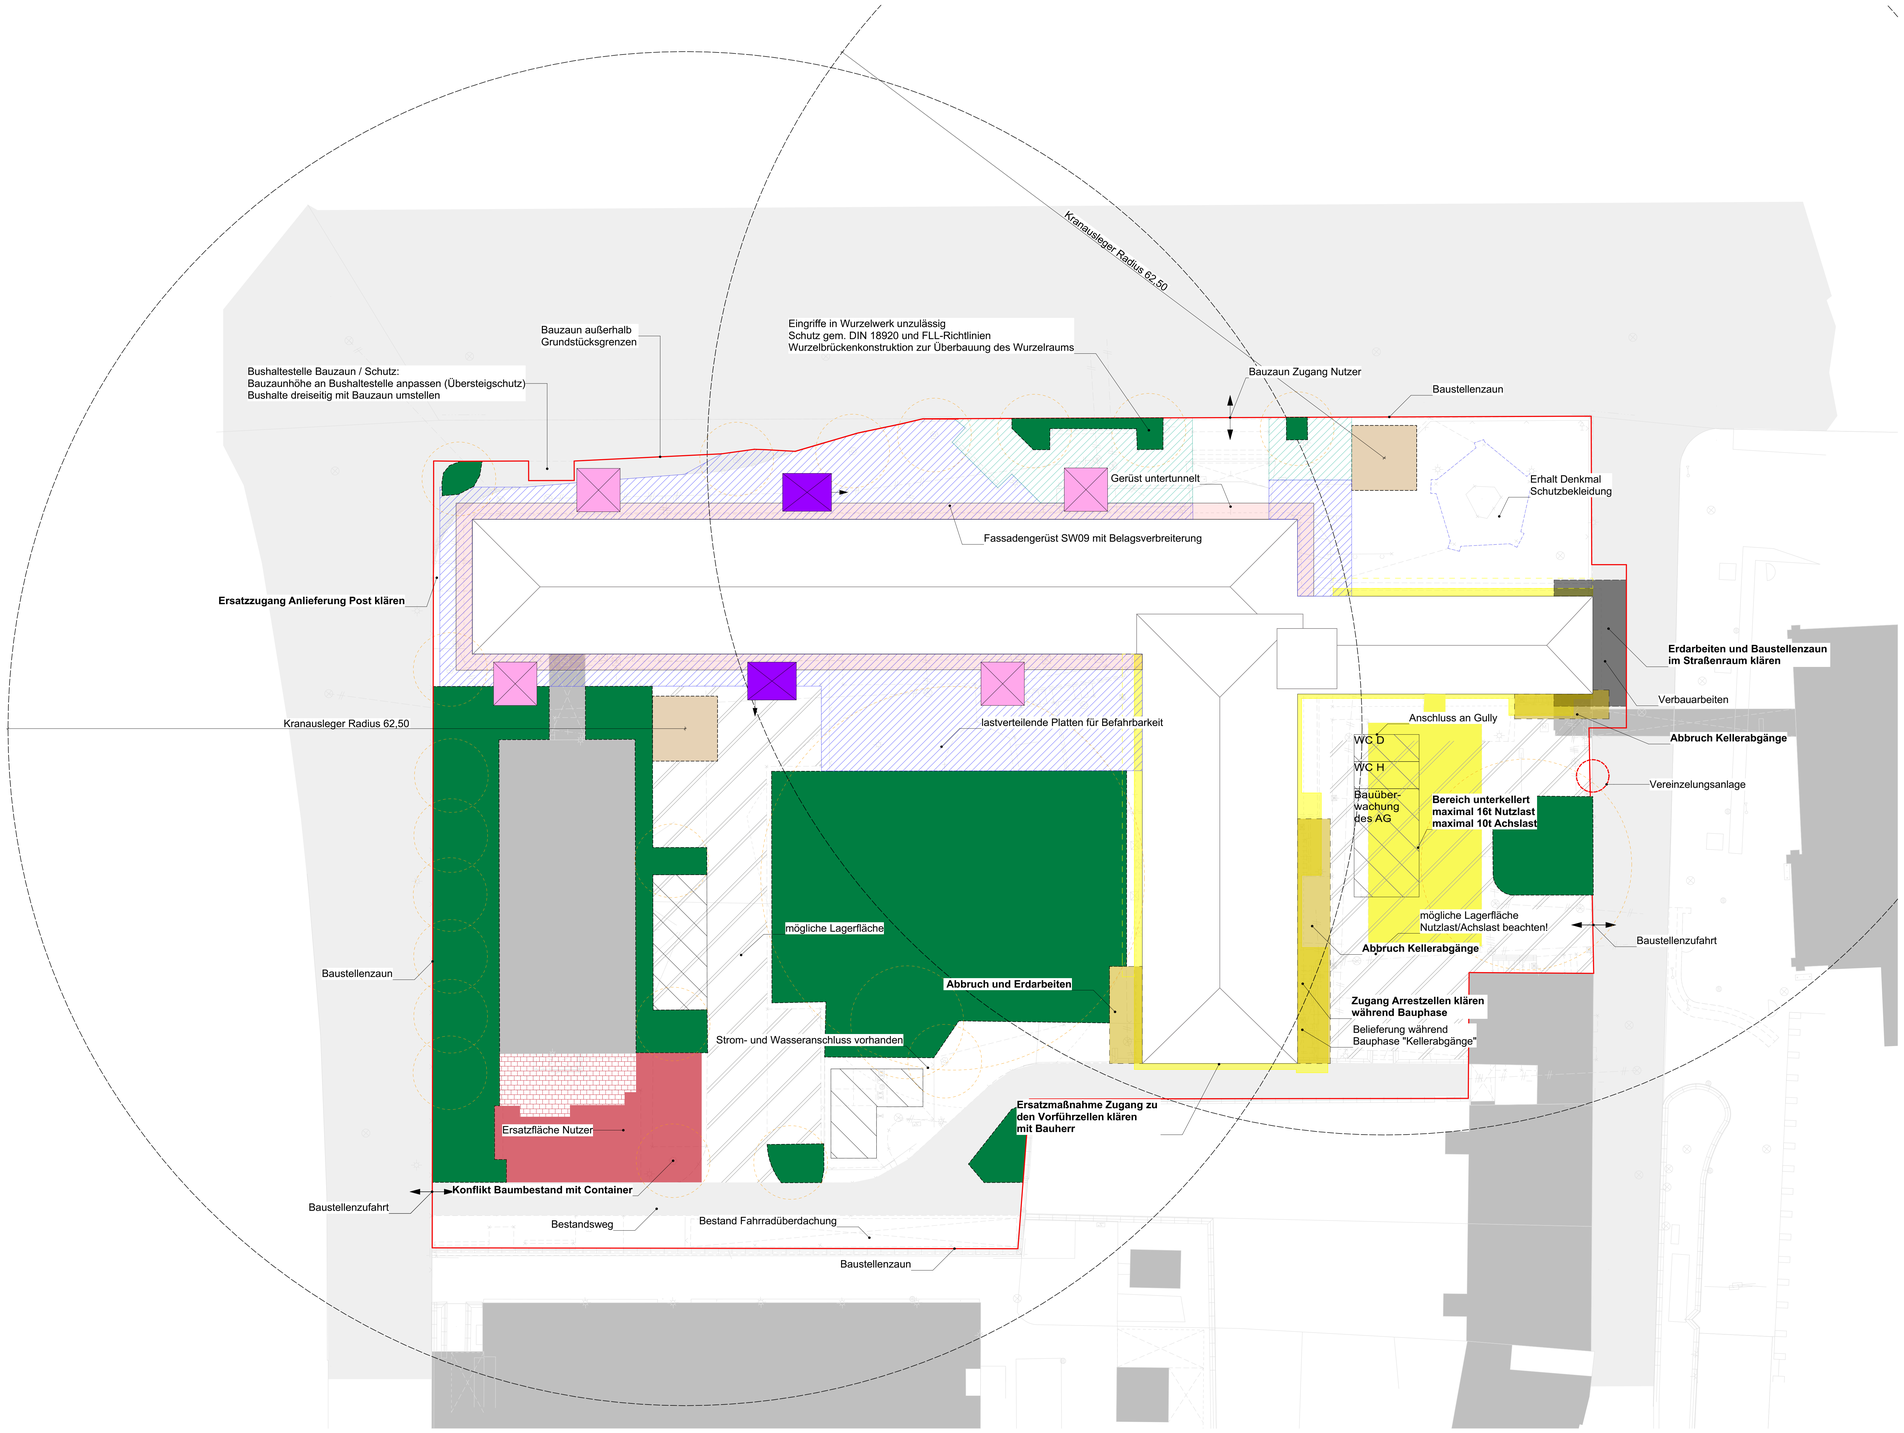

LEGENDE
BAUSTELLENEINRICHTUNG

- **lastverteilende Verbund-Kunststoffplatten** auf versiegelter Bestandsfläche oberhalb Wurzelraum in Vorkopf-Verlegeweise, gem. DIN 18920
- **lastverteilende Verbund-Kunststoffplatten** auf bestehender Grünfläche oberhalb Wurzelraum in Vorkopf-Verlegeweise Unterbau: drainfähige, druckmindernde **Holzhackschnitzelschicht** gem. DIN 18920
- **SPERRFLÄCHE** mit **Baumschutzzäunen** eingezäunter, nicht betretbarer/nutzbarer Bereich gem. DIN 18920
- **Fassadengerüst** SW09 mit Belagsverbreiterung
- **Verbauarbeiten**
- **Erdarbeiten Kellerabgänge/Lichtschächte**
- mögliche **Kranaufstellfläche**
- mögliche **BE-Fläche des AN/AG**
- mögliche **Lagerfläche**
- **Ersatzfläche Nutzer**
- **Ersatzfläche Nutzer** Pflasterfläche
- bestehender Kokskeller **maximale Nutzlast 16t maximale Achslast 10t**
- **Bauzaun**
- **Schutzbekleidung** im Bereich des Denkmals
- **Baumbestand**
- **Aushub: Arbeitsfläche** (Erdarbeiten Sockelbereich)
- **Aushub: Böschung**
- **Gerüsttunnel** Verkehrsweg
- **Treppenturm** Fassadengerüst
- **Bauaufzug** Fassadengerüst

Index	Datum	Änderungen	Bearb.	Gepr.

Bauherr(in)
Bau- und Liegenschaftsbetrieb NRW
vertreten durch
Nutzer
Staatsanwaltschaft
Amtsgericht

BLB NRW
Bau- und Liegenschaftsbetrieb NRW
Münster
Hohenzollernring 80
D - 48145 Münster
Telefon: +49 251 9370 - 0
Telefax: +49 251 9370 - 880
E-Mail: ms.poststelle@blb.nrw.de
Internet: www.blb.nrw.de

Planverfasser (extern): [redacted]

Projekt:
40-11-1594-11-003 — Fassaden- und Dachsanierung
SAP-Projekt-Nummer — Projektbezeichnung
Wirtschaftseinheit / Liegenschaft: — Staatsanwaltschaft und Amtsgericht
WE 1594/03 — Geb.3
Wirtschaftseinheits-nummer — Wirtschaftseinheits- / Liegenschaftsbezeichnung
Objekt/Bauwerk/Gebäude — Gerichtsstraße 6
151 — 48149 Münster
Objekt-/Bauwerks-/Gebäude-Nr. — Objekt-/Bauwerks-/Gebäudebezeichnung

Planbezeichnung/Darstellung: Baustelleneinrichtungsplan Phase 3	Bauteil / Trakt:
	Geschoss / Anlage:
Planschlüssel	Planinhalt: BE-Plan Phase 3

Dateipfad:

Modell-Name: 1601 StA-AG		Plottstitabelle:	Planart: Ausführungspläne
Layout-Name:		Gezeichnet: [redacted]	Fachbereich: Hochbau
Xref	Bild	Entwurfsverfasser (gem. §70 BauO NRW):	Blatt-Nr.:
		Blattgrösse: 841 x1189 mm	Maßstab: 1:200
		Plotdatum: 27.07.2026	Index: 0