Baustelleneinrichtungsplan Übersicht

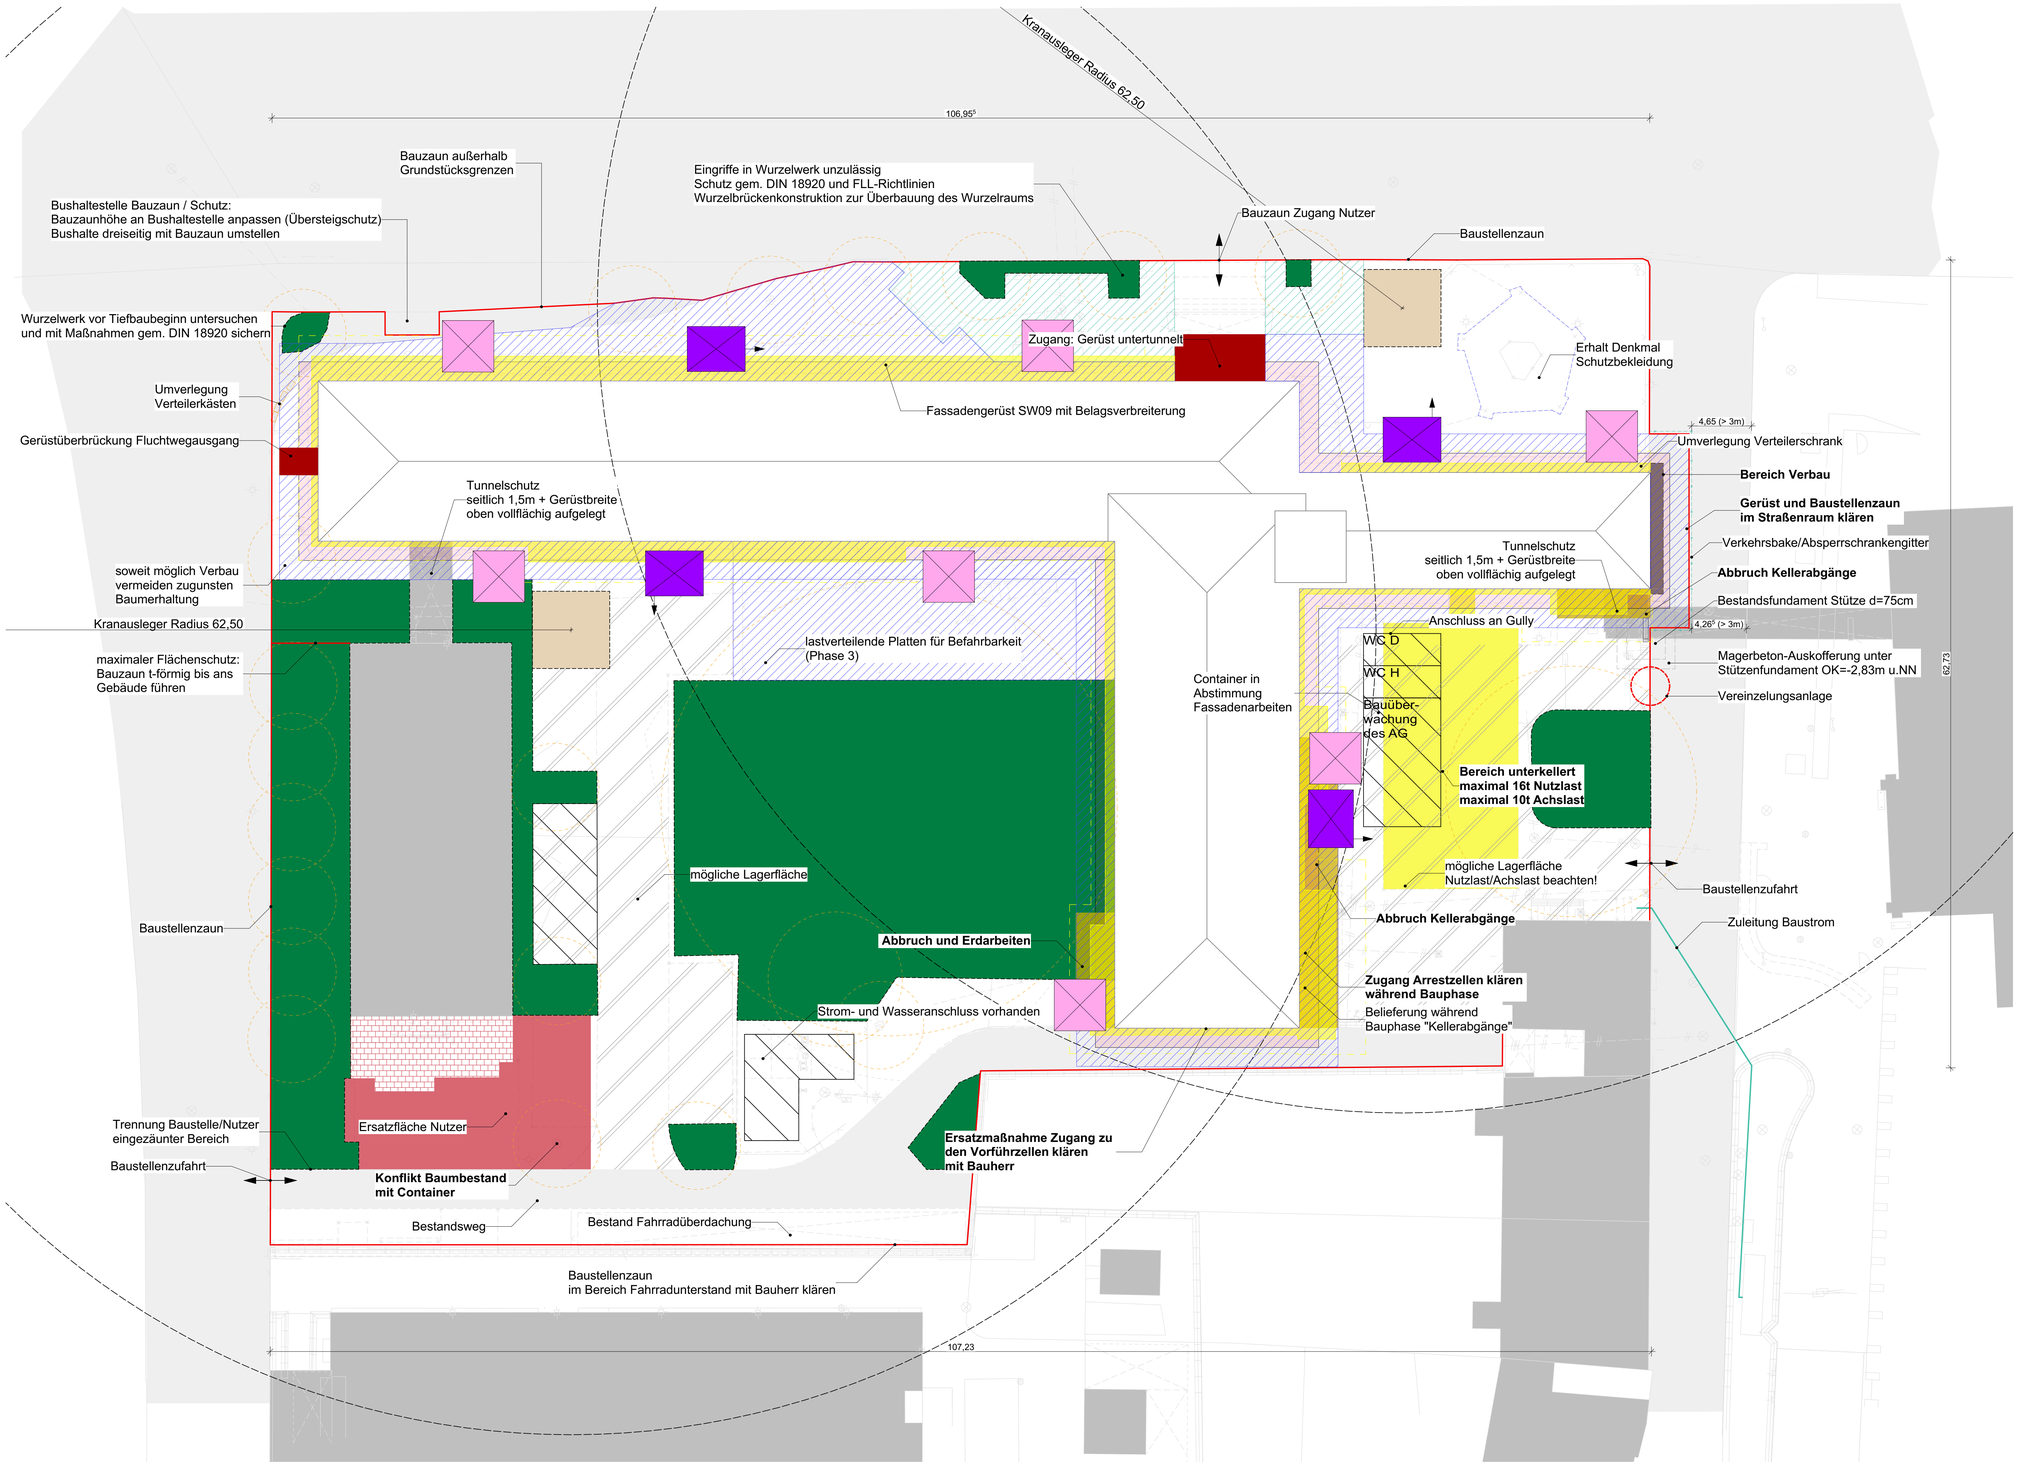

LEGENDE
BAUSTELLENEINRICHTUNG

- **lastverteilende Verbund-Kunststoffplatten** auf versiegelter Bestandsfläche oberhalb Wurzelraum in Vorkopf-Verlegeweise, gem. DIN 18920
- **lastverteilende Verbund-Kunststoffplatten** auf bestehender Grünfläche oberhalb Wurzelraum in Vorkopf-Verlegeweise Unterbau: drainfähige, druckmindernde **Holzhackschnitzelschicht** gem. DIN 18920
- **SPERRFLÄCHE** mit **Baumschutzzäunen** eingezäunter, nicht betretbarer/nutzbarer Bereich gem. DIN 18920
- **Fassadengerüst** SW09 mit Belagsverbreiterung
- **Verbauarbeiten**
- **Erdarbeiten Kellerabgänge/Lichtschächte**
- mögliche **Kranaufstellfläche**
- mögliche **BE-Fläche des AN/AG**
- mögliche **Lagerfläche**
- **Ersatzfläche Nutzer**
- **Ersatzfläche Nutzer** Pflasterfläche
- bestehender Kokskeller **maximale Nutzlast 16t maximale Achslast 10t**
- **Bauzaun**
- **Schutzbekleidung** im Bereich des Denkmals
- **Baumbestand**
- **Aushub: Arbeitsfläche** (Erdarbeiten Sockelbereich)
- **Aushub: Böschung**
- **Gerüsttunnel** Verkehrsweg
- **Treppenturm** Fassadengerüst
- **Bauaufzug** Fassadengerüst

Bauherr(in)
Bau-und Liegenschaftsbetrieb NRW
vertreten durch
Nutzer
Staatsanwaltschaft
Amtsgericht

Bau- und Liegenschaftsbetrieb NRW
Münster
Hohenzollernring 80
D - 48145 Münster
Telefon: +49 251 9370 - 0
Telefax: +49 251 9370 - 880
E-Mail: ms.poststelle@blb.nrw.de
Internet: www.blb.nrw.de

Planverfasser (extern): [redacted]

Projekt:

40-11-1594-11-003 (SAP-/Projekt-Nummer)	Fassaden- und Dachsanierung (Projektbezeichnung)
Wirtschaftseinheit / Liegenschaft: WE 1594/03 (Wirtschaftseinheitsnummer)	Staatsanwaltschaft und Amtsgericht Geb.3 (Wirtschaftseinheits- / Liegenschaftsbezeichnung)
Objekt/Bauwerk/Gebäude 151 (Objekt-/Bauwerks-/Gebäude-Nr.)	Gerichtsstraße 6 48149 Münster (Objekt-/Bauwerks-/Gebäudebezeichnung)

Planbezeichnung/Darstellung: Baustelleneinrichtungsplan Übersicht	Bauteil / Trakt: Geb.3
	Geschoss / Anlage:
Planschlüssel	Planinhalt: BE-Plan Übersicht

Dateipfad:

Modell-Name: 1601 StA-AG	Plottstiltabelle:	Planart:	Ausführungspläne
Layout-Name:	Gezeichnet: [redacted]	Fachbereich:	Hochbau
Xref: / Bild:	Entwurfsverfasser (gem. §70 BauO NRW):	Blatt-Nr.:	
		Blattgrösse: 841 x594 mm	Maßstab: 1:200
		Plotdatum: 27.07.2026	Index 0