

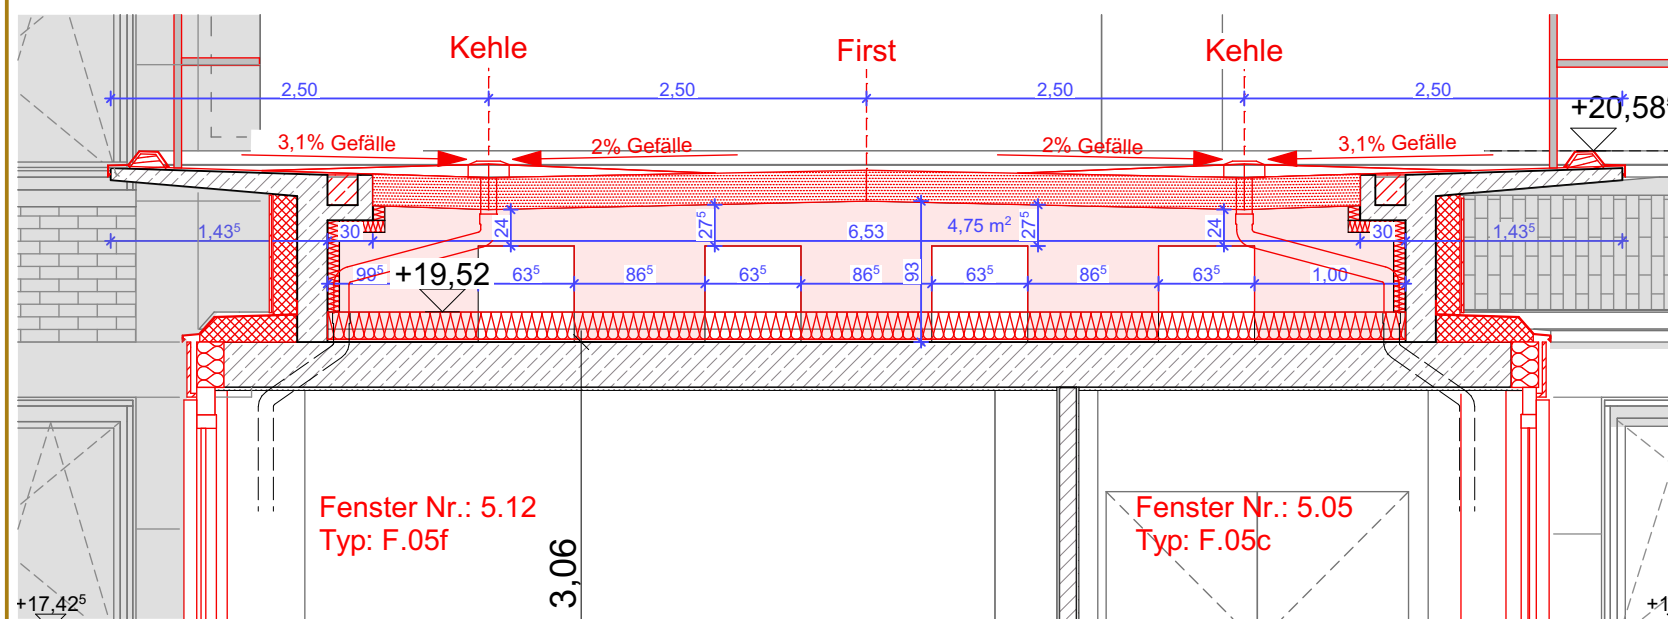


Teilschnitt Kaldach
Ostflügel

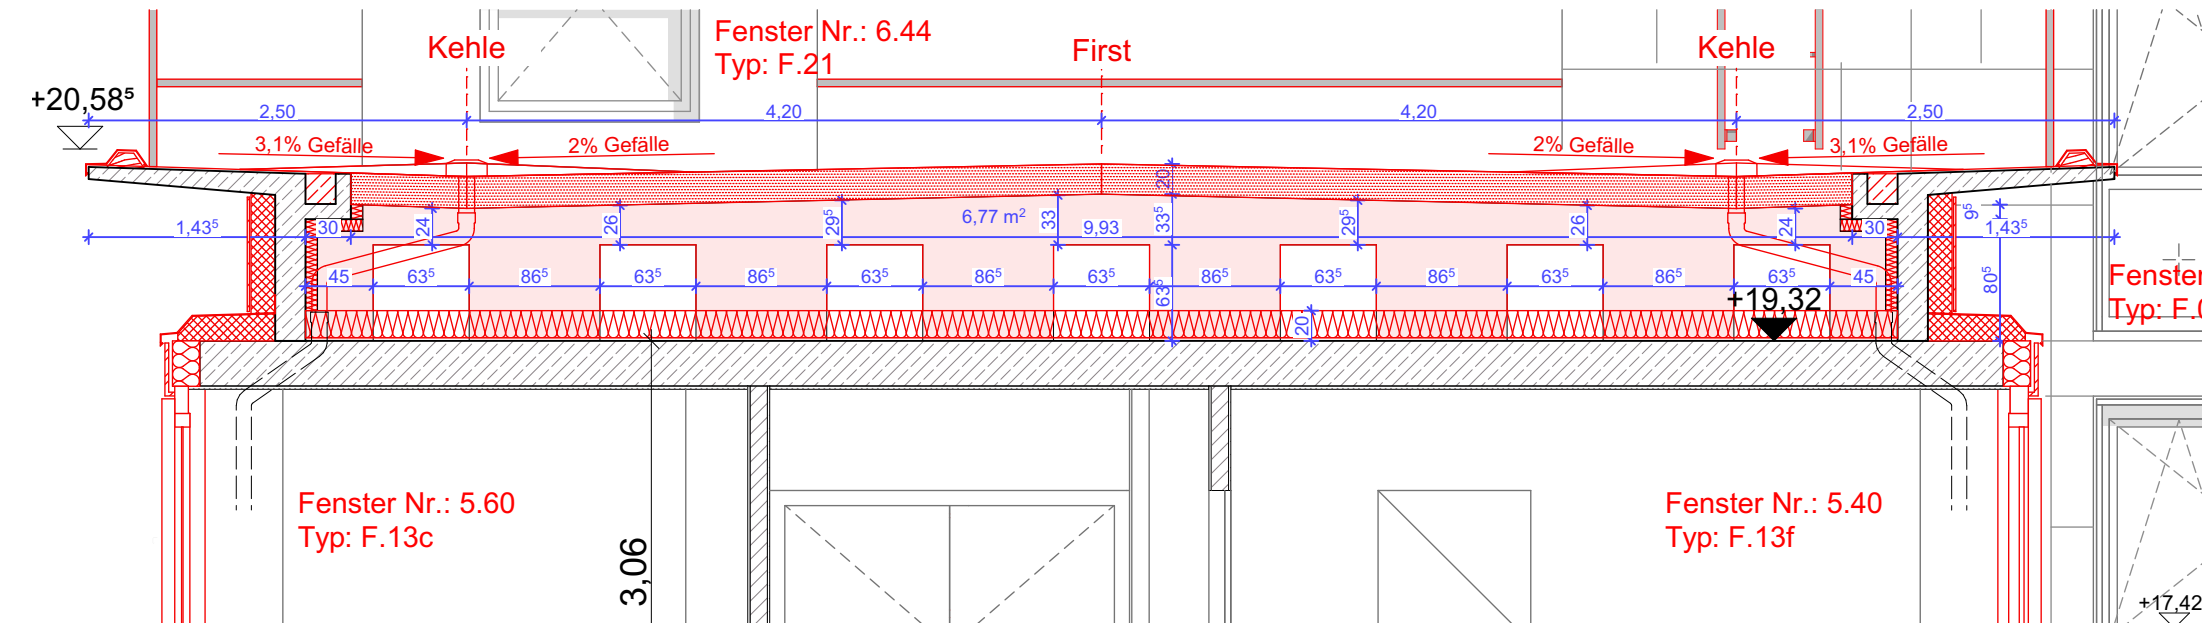

Teilschnitt Kaldach
Hauptflügel (West-)

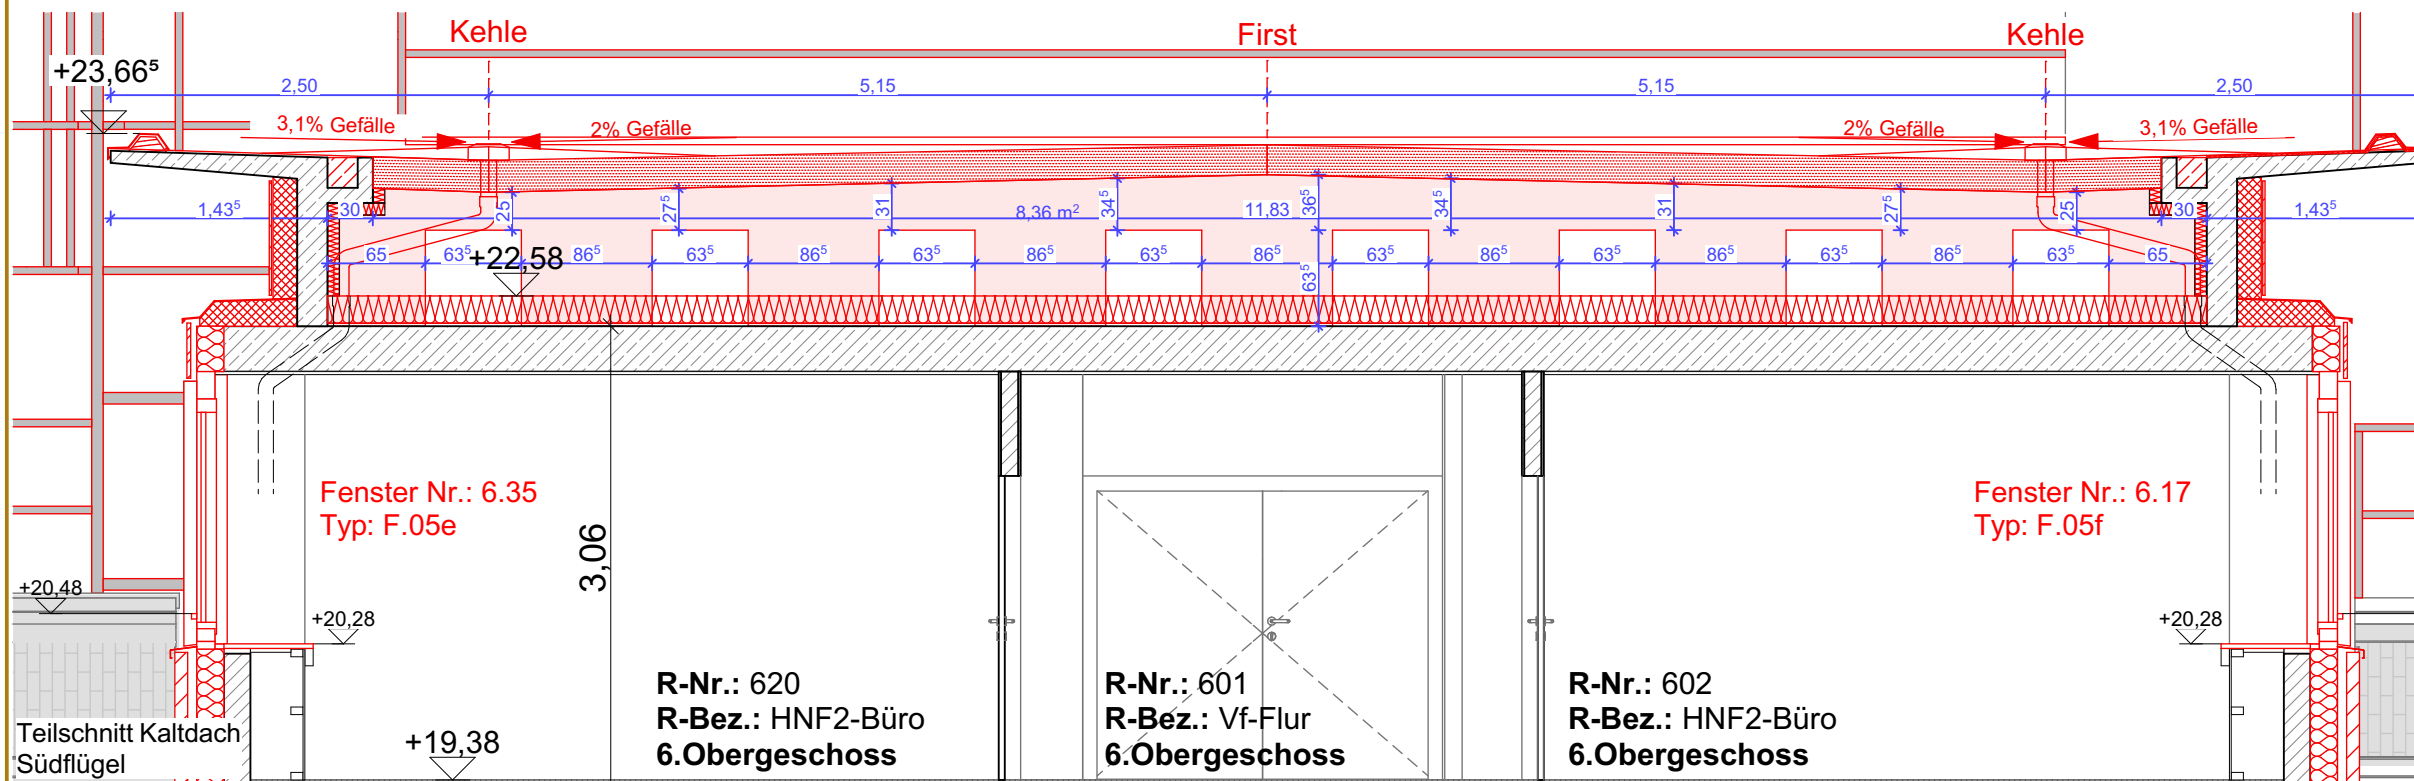

Ausführung

Bestand am:

WE 1594/03
Wirtschaftseinheitsnummer

Staatsanwaltschaft und Amtsgericht Geb. 3
Wirtschaftseinheits- / Liegenschaftsbezeichnung

151
Objekt-/Bauwerks-/Gebäude-Nr.
Gerichtstraße 6
48149 Münster
Objekt-/Bauwerks-/Gebäudebezeichnung

Planbezeichnung/Darstellung
Dachsanierung
Teilschnitte Kaldächer

Bauteil / Trakt: Geb. 03

Geschoss /
Anlage:
Planinhalt:
Kaldach Hauptflügel/Südflügel/Ostflügel

Planart: Ausführung (AFU)

Fachbereich: (A) Hochbau

Gezeichnet: Maßstab: 1:50

Modell-Name:

Layout-Name:

Plottstittabelle:

Blattgröße: A3

Plotdatum: 29.07.2026

Blatt-Nr.: 5_03-A_SC_GE