



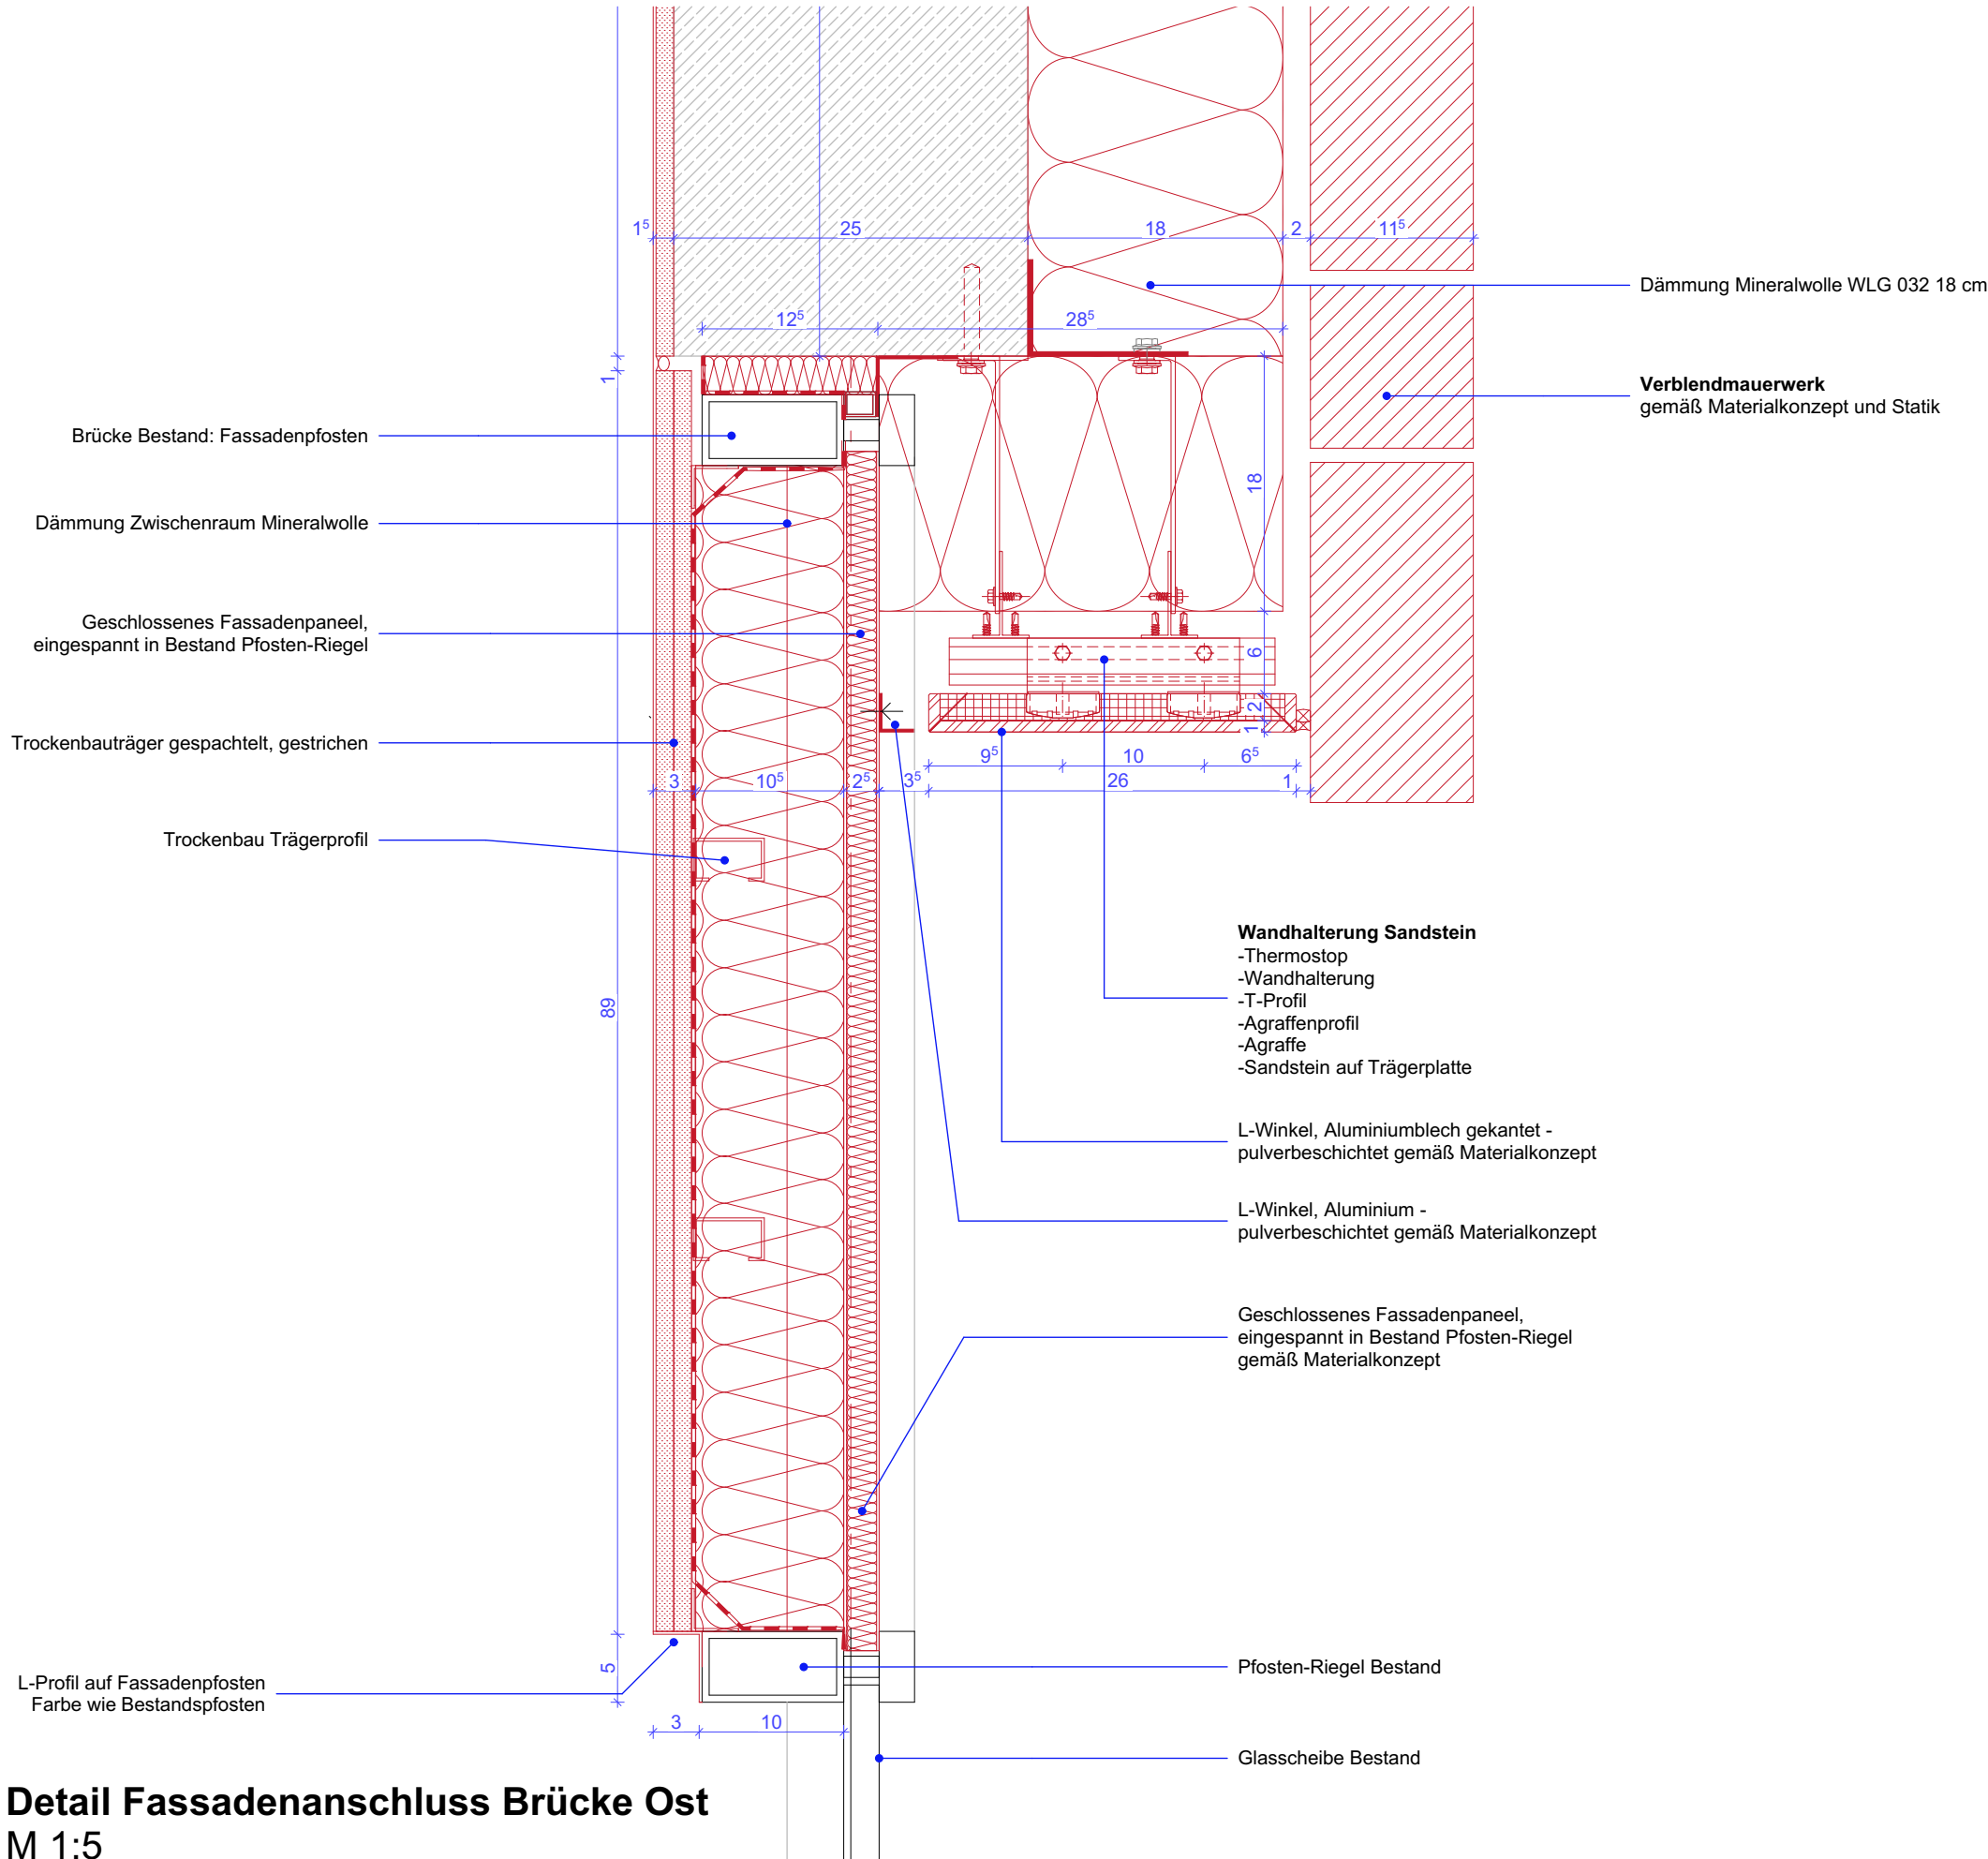

Detail Fassadenanschluss Brücke Ost
M 1:5

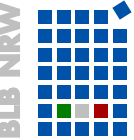

Bauherr(in):
**Bau- und Liegenschaftsbetrieb NRW
Münster**

Hohenzollernring 80
D - 48145 Münster
Telefon: +49 251 9370 - 0
Telefax: +49 251 9370 - 880
E-Mail: ms.poststelle@blb.nrw.de
Internet: www.blb.nrw.de

Bauherr(in)
Bau- und Liegenschaftsbetrieb NRW
vertreten durch

vertreten durch

vertreten durch

Nutzer / Mieter(in): **Staatsanwaltschaft
Amtsgericht**

Ausführung

Bestand am:

WE 1594/03
Wirtschaftseinheitsnummer
Staatsanwaltschaft und Amtsgericht Geb. 3
Wirtschaftseinheits- / Liegenschaftsbezeichnung

151
Objekt-/Bauwerks-/Gebäude-Nr.
Gerichtstraße 6
48149 Münster
Objekt-/Bauwerks-/Gebäudebezeichnung

Planbezeichnung/Darstellung
**Fenstertyp 23 Brücke Ost Anschluss
Sandstein**

Bauteil / Trakt:
Geb. 3

Geschoss /
Anlage:

Planinhalt:
Detail

Planart: **Ausführung**

Fachbereich: **Hochbau**

Gezeichnet:  Maßstab:
1:5

Modell-Name:
1601 StA-AG

Layout-Name:
1594_FGP_5_03-A_DE_--_FAS_D74 Brücke Ost 23.3_00-

Plotttiteltabelle:
NRW_Farb-50.stb

Blattgröße:
420 x 297 mm

Plotdatum: **03.08.2026** Blatt-Nr.: **3-5-A_D_74**