


Bauherr(in)
Bau- und Liegenschaftsbetrieb NRW
vertreten durch

vertreten durch

Ausführung

Blatt-Nr.:
3-5-A D 76

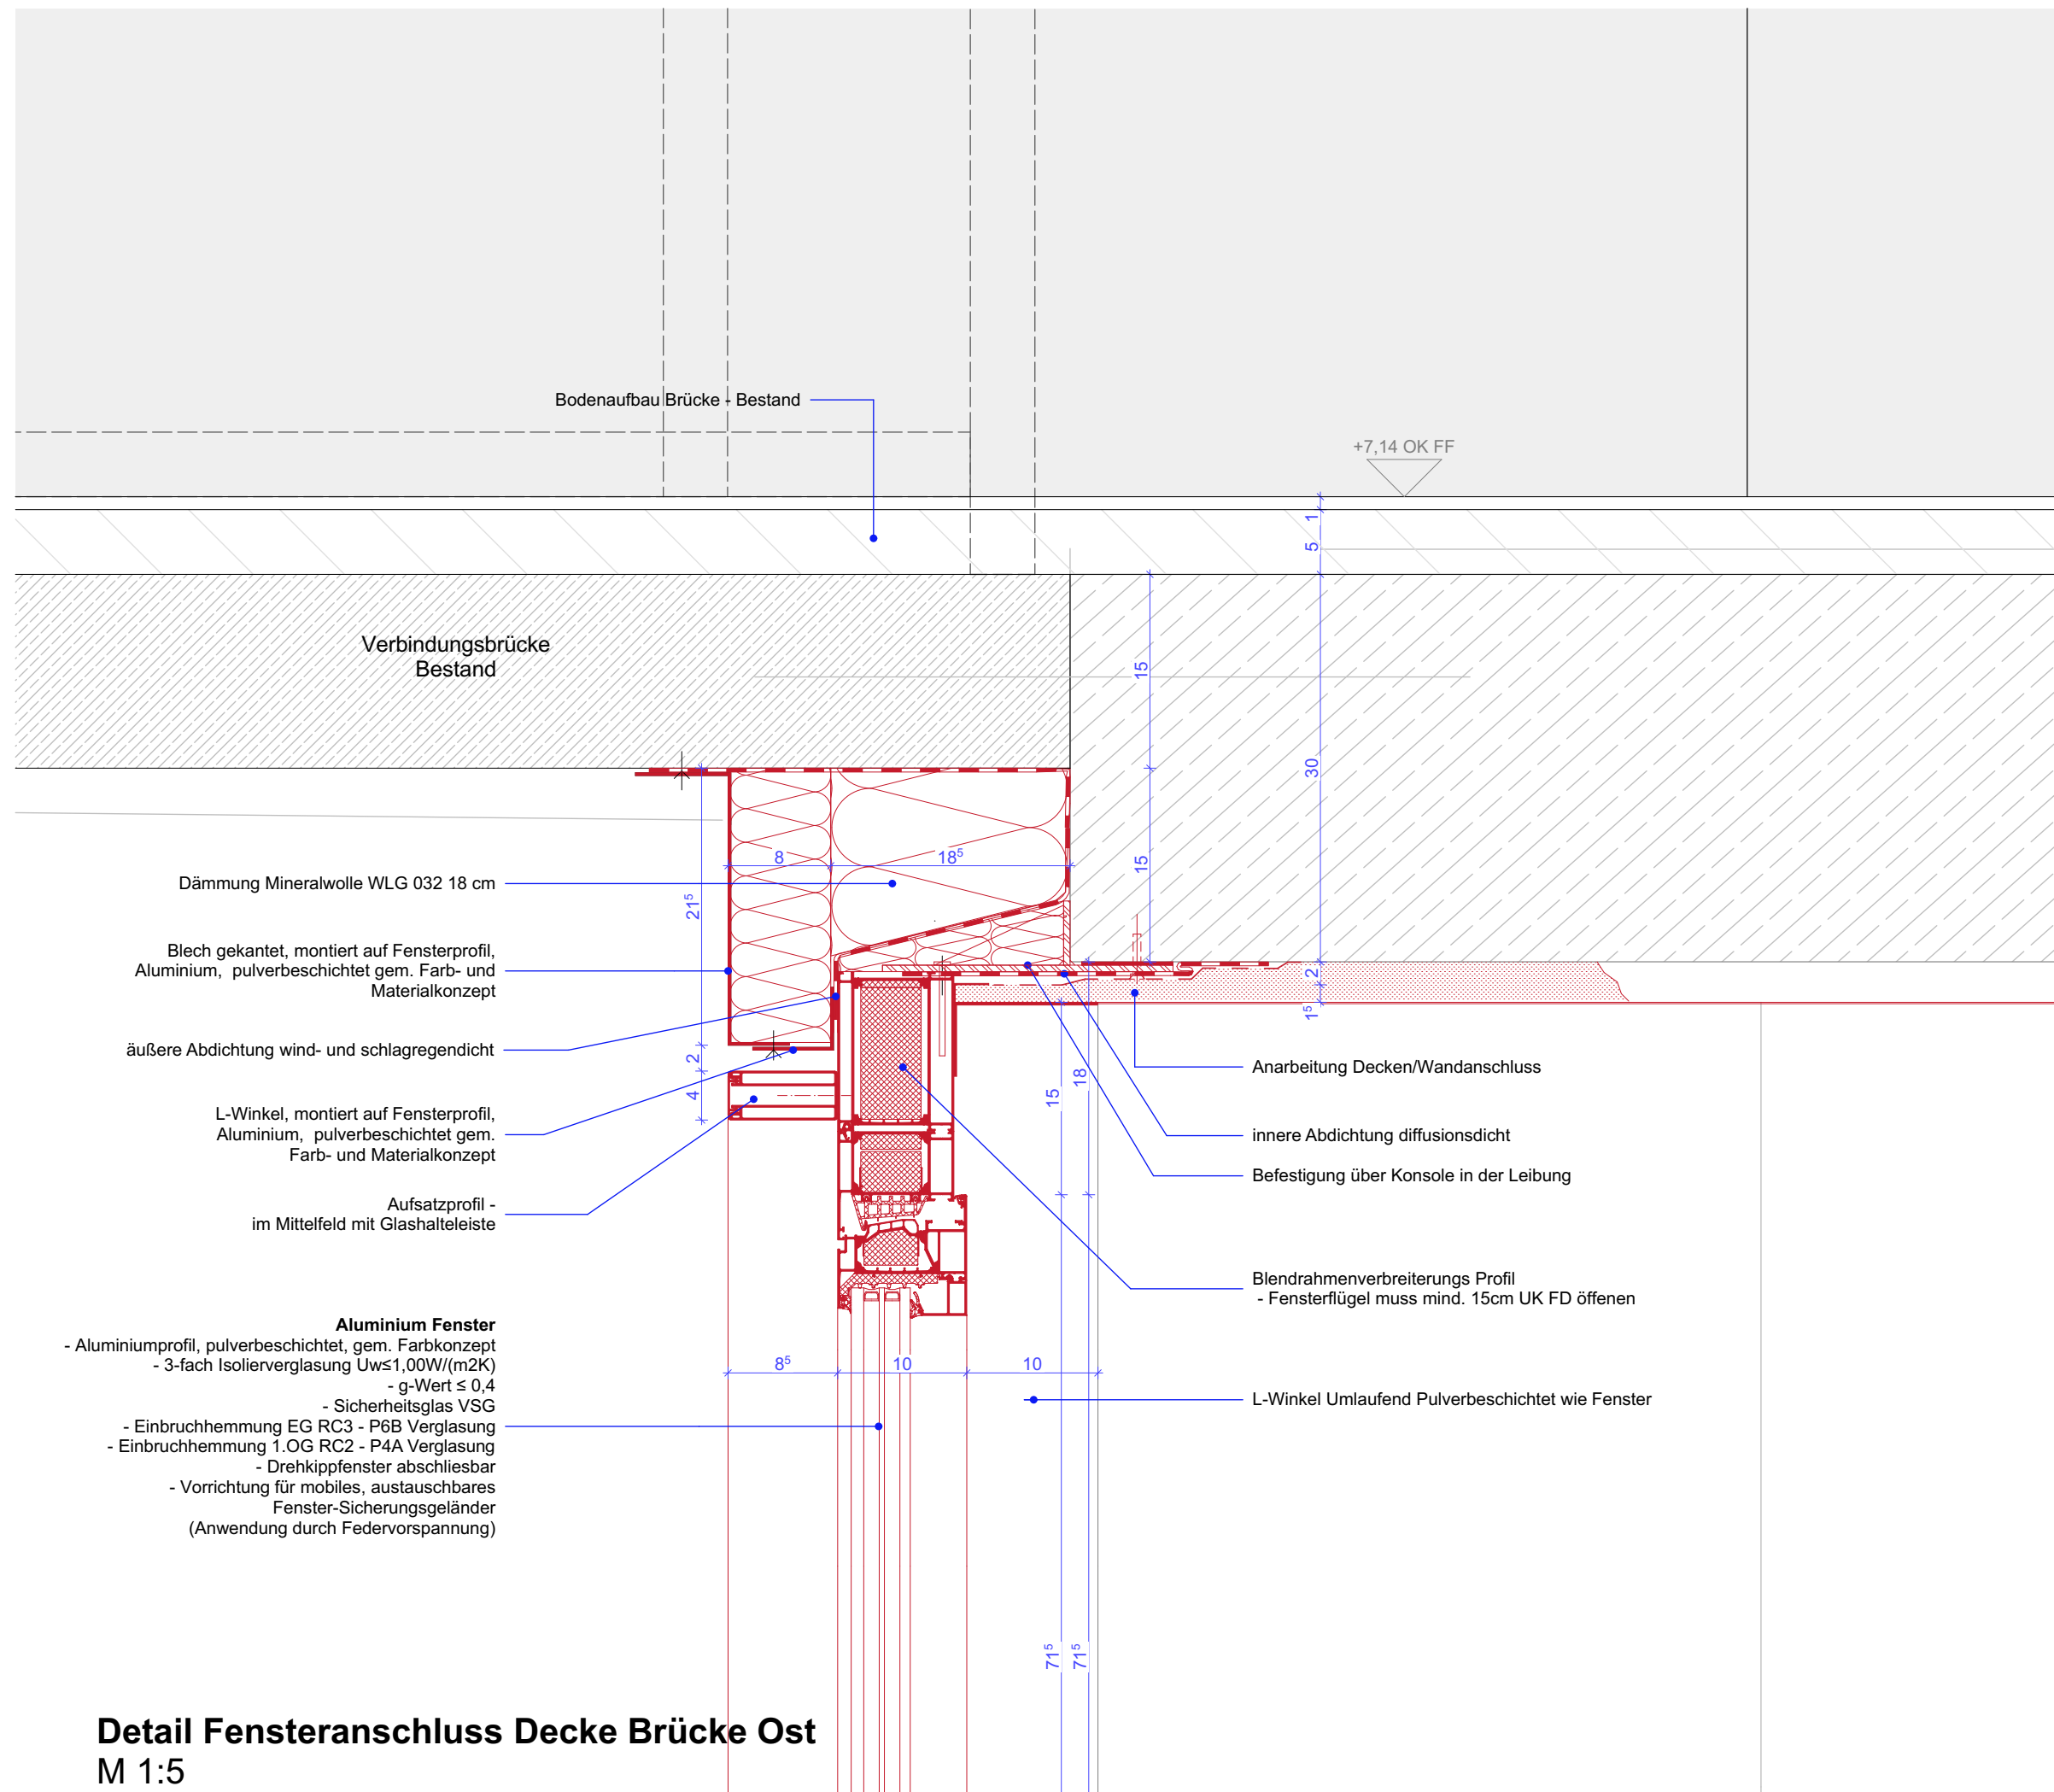

Detail Fensteranschluss Decke Brücke Ost