

Ausführung

Bestand am:

WE 1594/03
Wirtschaftseinheitsnummer
Staatsanwaltschaft und Amtsgericht Geb. 3
Wirtschaftseinheits- / Liegenschaftsbezeichnung
151
Objekt-/Bauwerks-/Gebäude-Nr.
Gerichtstraße 6
48149 Münster
Objekt-/Bauwerks-/Gebäudebezeichnung

Planbezeichnung/Darstellung
Fenstertyp 15 Brücke West Anschluss
Klinkerfertigteile

Bauteil / Trakt:
Geb. 3

Geschoss /
Anlage:

Planinhalt:
Detail

Planart:
Ausführung

Fachbereich:
Hochbau

Gezeichnet:
Maßstab:
1:5


Modell-Name:
1601 StA-AG

Layout-Name:
1594_FGP_5_03-A_DE_--_FAS_D58 Brücke West 15.3_00_-

Plotttiteltabelle:
NRW_Farb-50.stb

Blattgröße:
420 x 297 mm

Plotdatum:
03.08.2026
Blatt-Nr.:
3-5-A_D_58

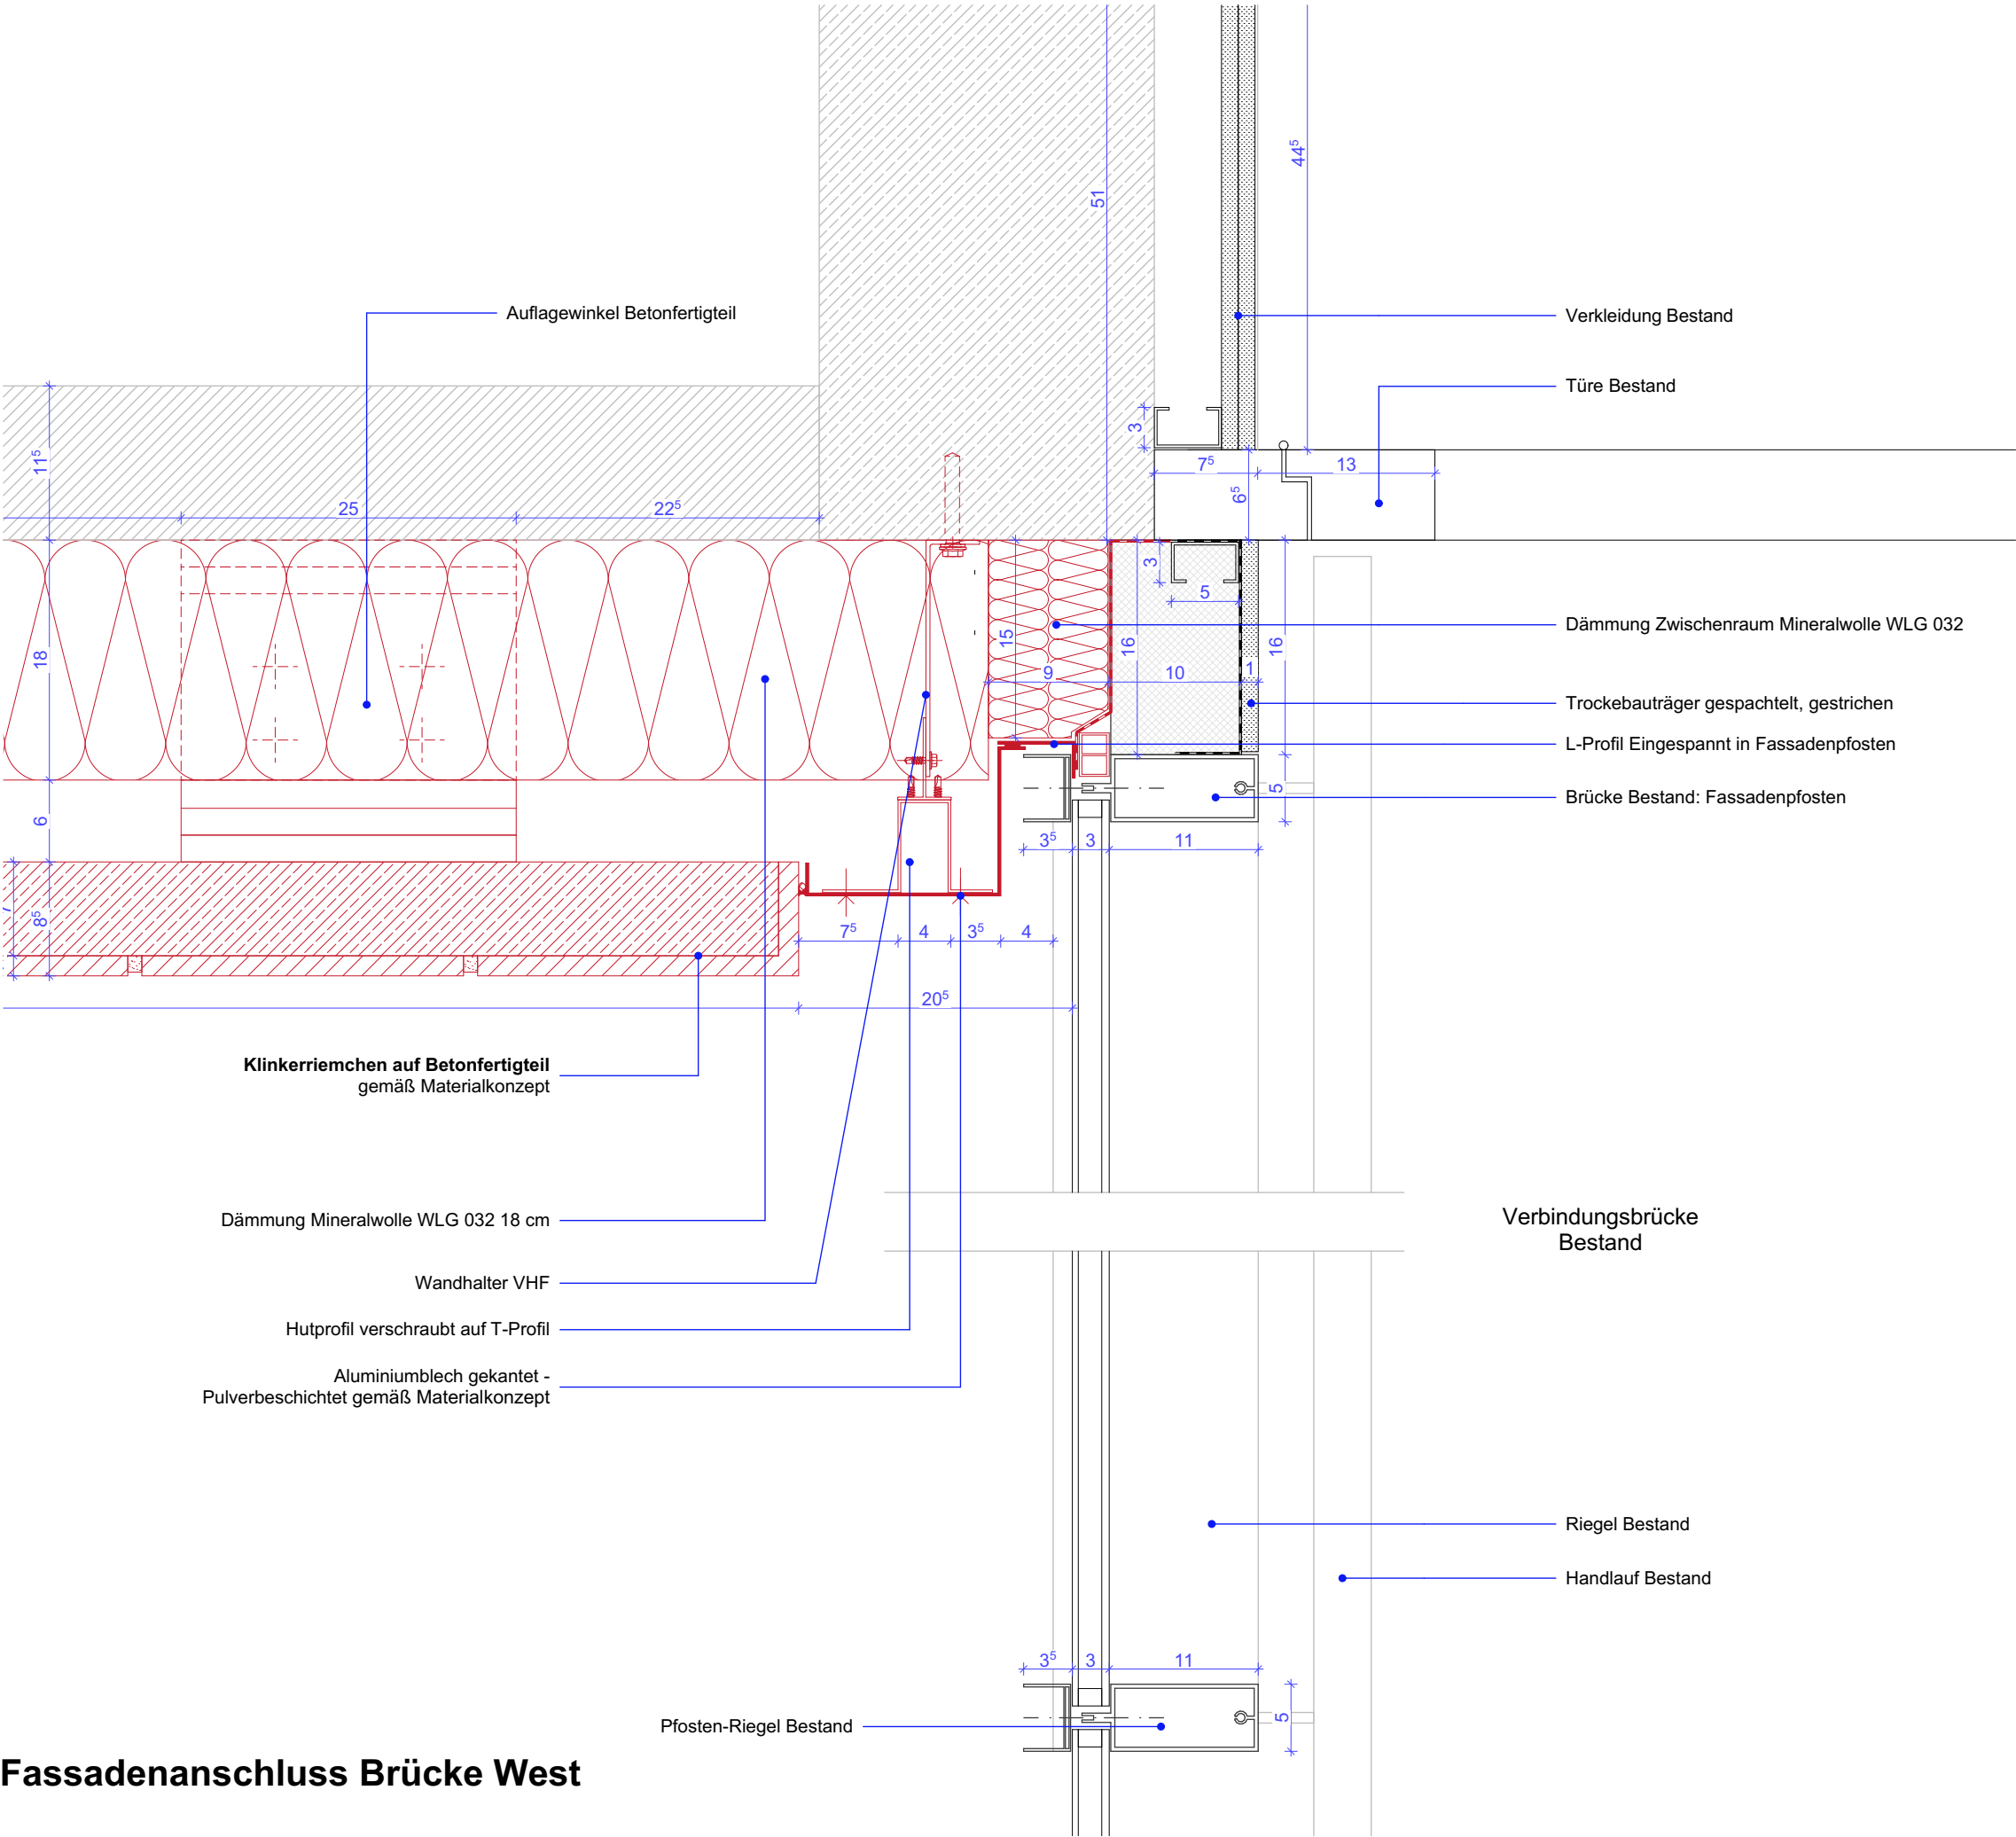

Detail Fassadenanschluss Brücke West
M 1:5