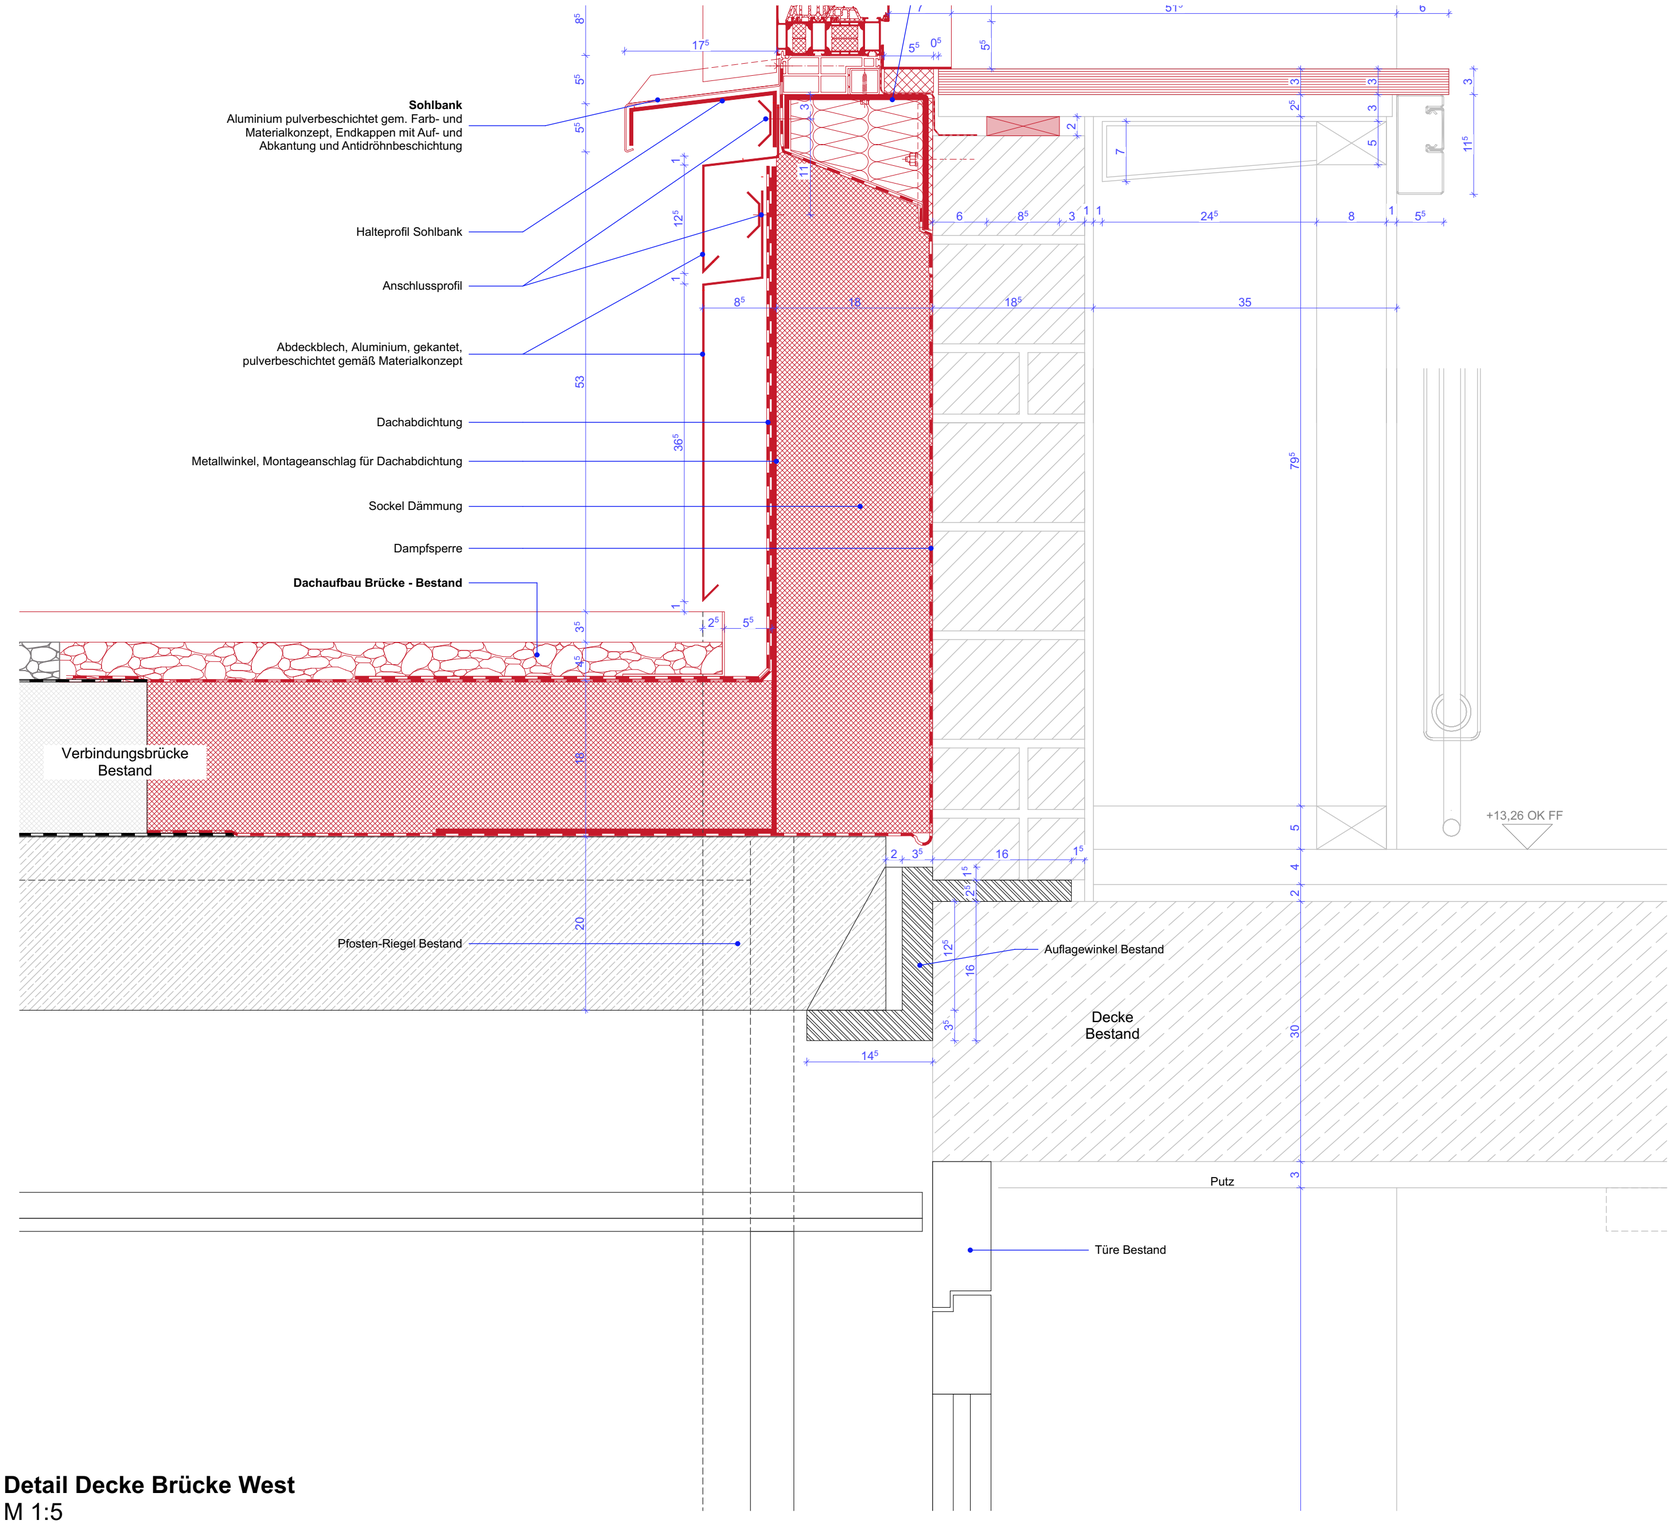

Detail Decke Brücke West
M 1:5

Index	Datum	Änderungen	Bearb.	Gepr.

Bauherr(in)
Bau-und Liegenschaftsbetrieb NRW
vertreten durch
Nutzer
Staatsanwaltschaft
Amtsgericht

Bau- und Liegenschaftsbetrieb NRW
Münster
Hohenzollernring 80
D - 48145 Münster
Telefon: +49 251 9370 - 0
Telefax: +49 251 9370 - 880
E-Mail: ms.poststelle@blb.nrw.de
Internet: www.blb.nrw.de

Planverfasser (extern): [redacted]

Projekt:
40-11-1594-11-003
SAP-/Projekt-Nummer
Fassaden- und Dachsanierung
Projektbezeichnung
Wirtschaftseinheit / Liegenschaft:
WE 1594/03
Wirtschaftseinheitsnummer
Staatsanwaltschaft und Amtsgericht Geb.3
Wirtschaftseinheits- / Liegenschaftsbezeichnung
Objekt/Bauwerk/Gebäude
151
Objekt-/Bauwerks-/Gebäude-Nr.
Gerichtsstraße 6
48149 Münster
Objekt-/Bauwerks-/Gebäudebezeichnung

Planbezeichnung/Darstellung: Fenstertyp 15 Brücke West Kopfpunkt Brücke	Bauteil / Trakt: Geb.3
	Geschoss / Anlage:
Planschlüssel	Planinhalt: Detail

Dateipfad:

Modell-Name: 1601 StA-AG	Plottstiltabelle: NRW_Farb-50.stb	Planart:	Ausführungspläne
Layout-Name: 1594_FGP_5_03-A_DE_--_FAS_D60 Brücke West 15.5_00_-	Gezeichnet: [redacted]	Fachbereich:	Hochbau
XRef: / Bild:	Entwurfsverfasser (gem. §70 BauO NRW):	Blatt-Nr.: 3-5-A_D_60	
		Blattgrösse: 594 x420 mm	Maßstab: 1:5
		Plotdatum: 06.08.2026	Index 00