Ansicht Fenster F.01
M 1:10

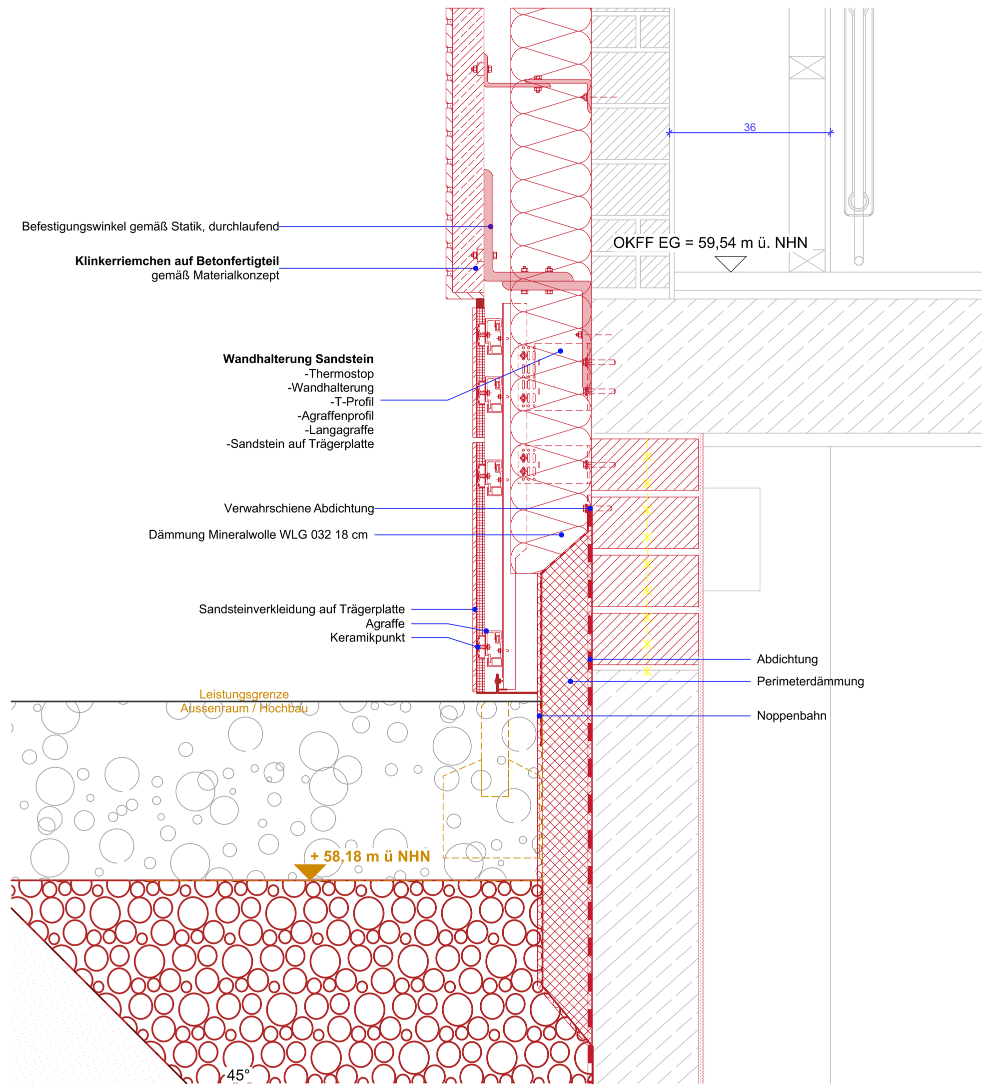

Schnitt Fenstertyp F.01b-d Kiesstreifen
M 1:10

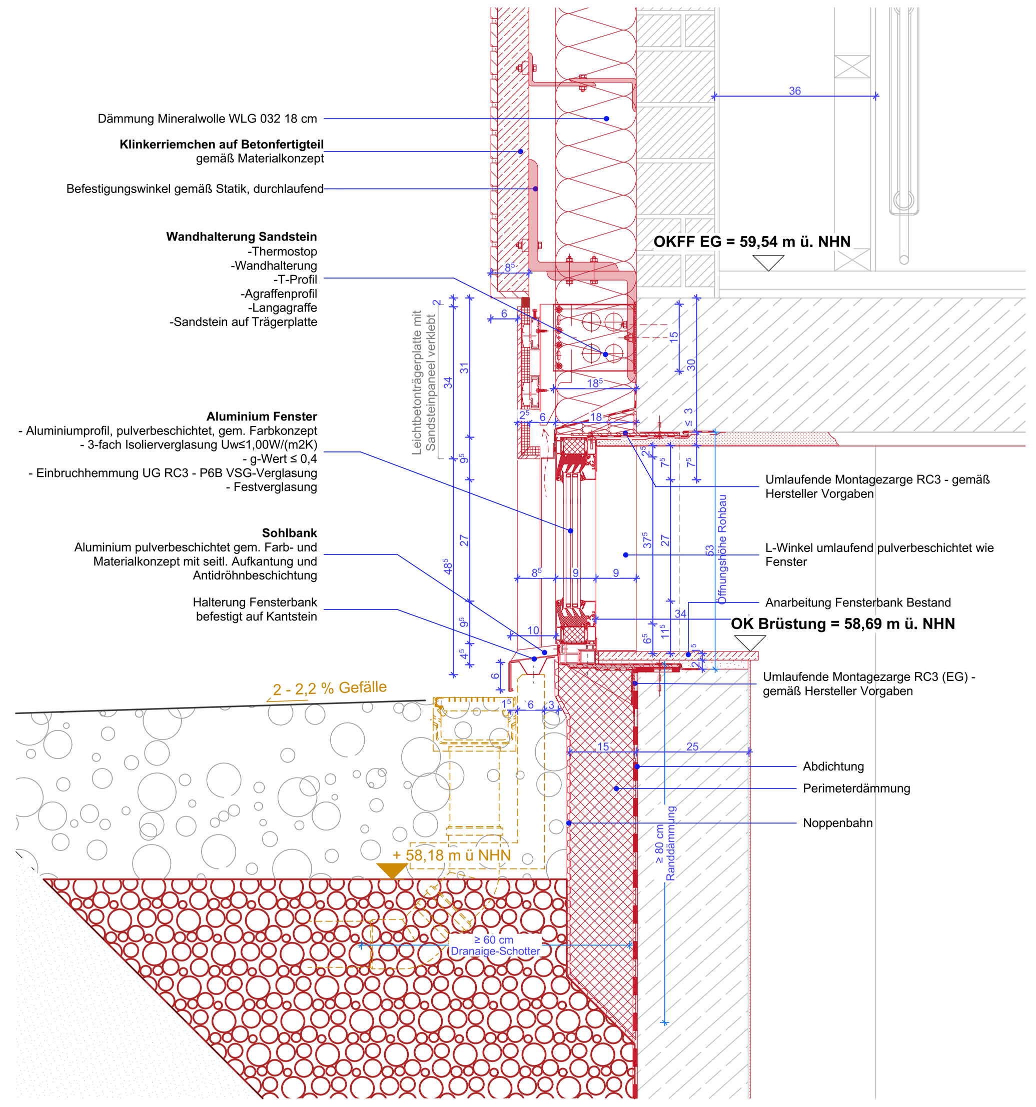

Schnitt Fenster F.01a
Linienentwässerung
M 1:10

Details sind mit dazugehörigen Sockeldetails M 1:5 zu lesen!

Alle Maße sind bei jeder spezifischen Einbausituation am Bauwerk zu prüfen.

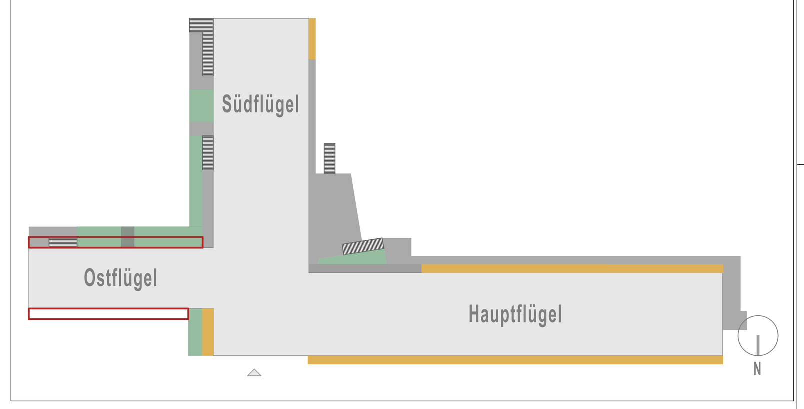

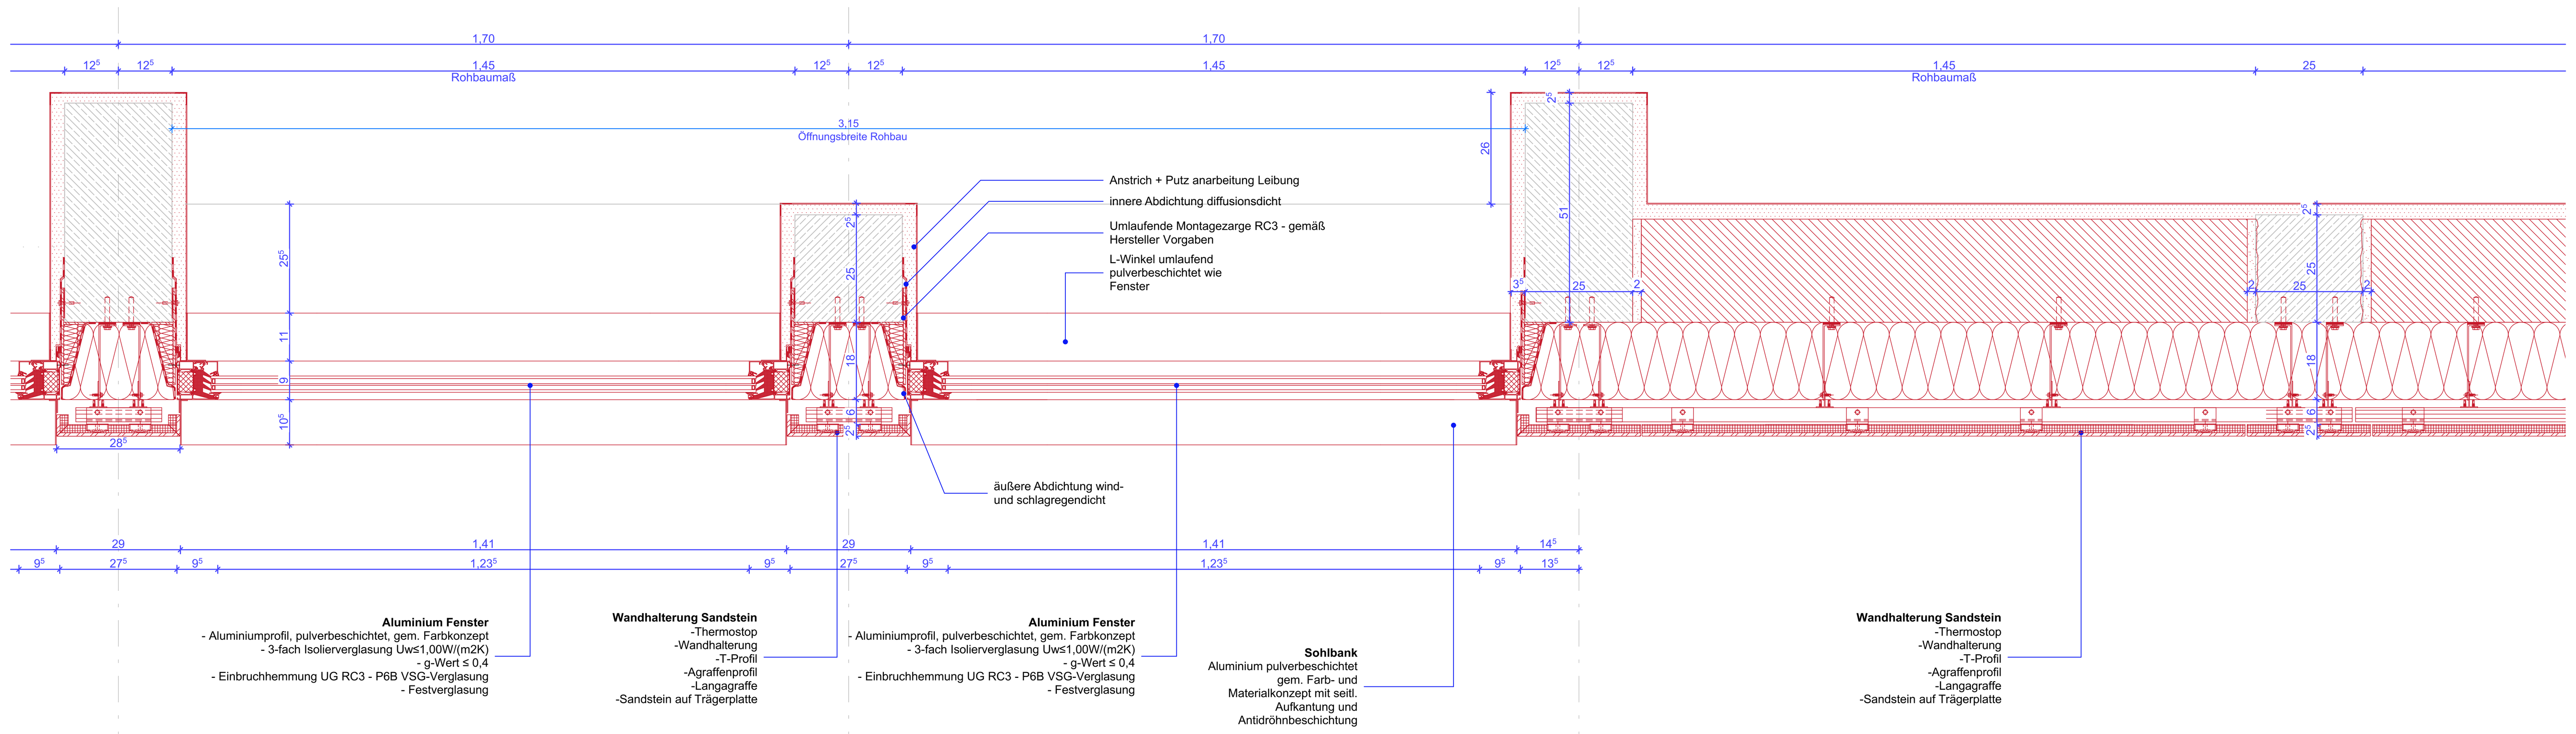

Horizontalschnitt Fenster F.01 (festverglast/RC3)
M 1:10

Index	Datum	Änderungen	Bearb.	Gepr.

Bauherr(in)
Bau-und Liegenschaftsbetrieb NRW
vertreten durch
Nutzer
Staatsanwaltschaft
Amtsgericht

BLB NRW
Bau- und Liegenschaftsbetrieb NRW
Münster
Hohenzollernring 80
D - 48145 Münster
Telefon: +49 251 9370 - 0
Telefax: +49 251 9370 - 880
E-Mail: ms.poststelle@blb.nrw.de
Internet: www.blb.nrw.de

Planverfasser (extern): [redacted]

Projekt:

40-11-1594-11-003 SAP-/Projekt-Nummer	Fassaden- und Dachsanierung Projektbezeichnung
Wirtschaftseinheit / Liegenschaft: WE 1594/03 Wirtschaftseinheitsnummer	Staatsanwaltschaft und Amtsgericht Geb.3 Wirtschaftseinheits- / Liegenschaftsbezeichnung
Objekt/Bauwerk/Gebäude 151 Objekt-/Bauwerks-/Gebäude-Nr.	Gerichtsstraße 6 48149 Münster Objekt-/Bauwerks-/Gebäudebezeichnung

Planbezeichnung/Darstellung: Fenstertyp F.01	Bauteil / Trakt: Geb.3
	Geschoss / Anlage:
Planschlüssel	Planinhalt: Detail

Dateipfad:		
Modell-Name: 1601 StA-AG	Plottstiltabelle: NRW_Farb-50.stb	Planart: Ausführungspläne
Layout-Name: 1594_FGP_5_03-A_DE_--_FAS_D27 01_00_-	Gezeichnet: [redacted]	Fachbereich: Hochbau
XRef: / Bild:	Entwurfsverfasser (gem. §70 BauO NRW):	Blatt-Nr.: 3-5-A_D_27
		Blattgrösse: 841 x1189 mm / Maßstab: 1:10
		Plotdatum: 31.07.2026 / Index: 00