



Telefon: +49 251 9370 - 0
Telefax: +49 251 9370 - 880
E-Mail: ms.poststelle@blb.nrw.de
Internet: www.blb.nrw.de

Bauherr(in)
Bau- und Liegenschaftsbetrieb NRW
vertreten durch

vertreten durch

vertreten durch

Nutzer / Mieter(in): Staatsanwaltschaft
Amtsgericht

Bestand am:

Staatsanwaltschaft und Amtsgericht Geb. 3
Wirtschaftseinheits- / Liegenschaftsbezeichnung

Gerichtstraße 6
48149 Münster

Objekt-/Bauwerks-/Gebäudebezeichnung	
Planbezeichnung/Darstellung	

Geb. 3

Anlage:

Detail

Planart:	Ausführung
----------	------------

Fachbereich: **Hochbau**

Maßstab:

1:5

1601 StA-AG


1594 FGP 5 03-A DE -- FAS D28 Ecke Nord-Ost UG 01.2 00

Plottstiltabelle:
NRW Farb-50 stb

Blattgrösse:
500 x 207 mm

--	--

Blatt-Nr.: 25.1.2000

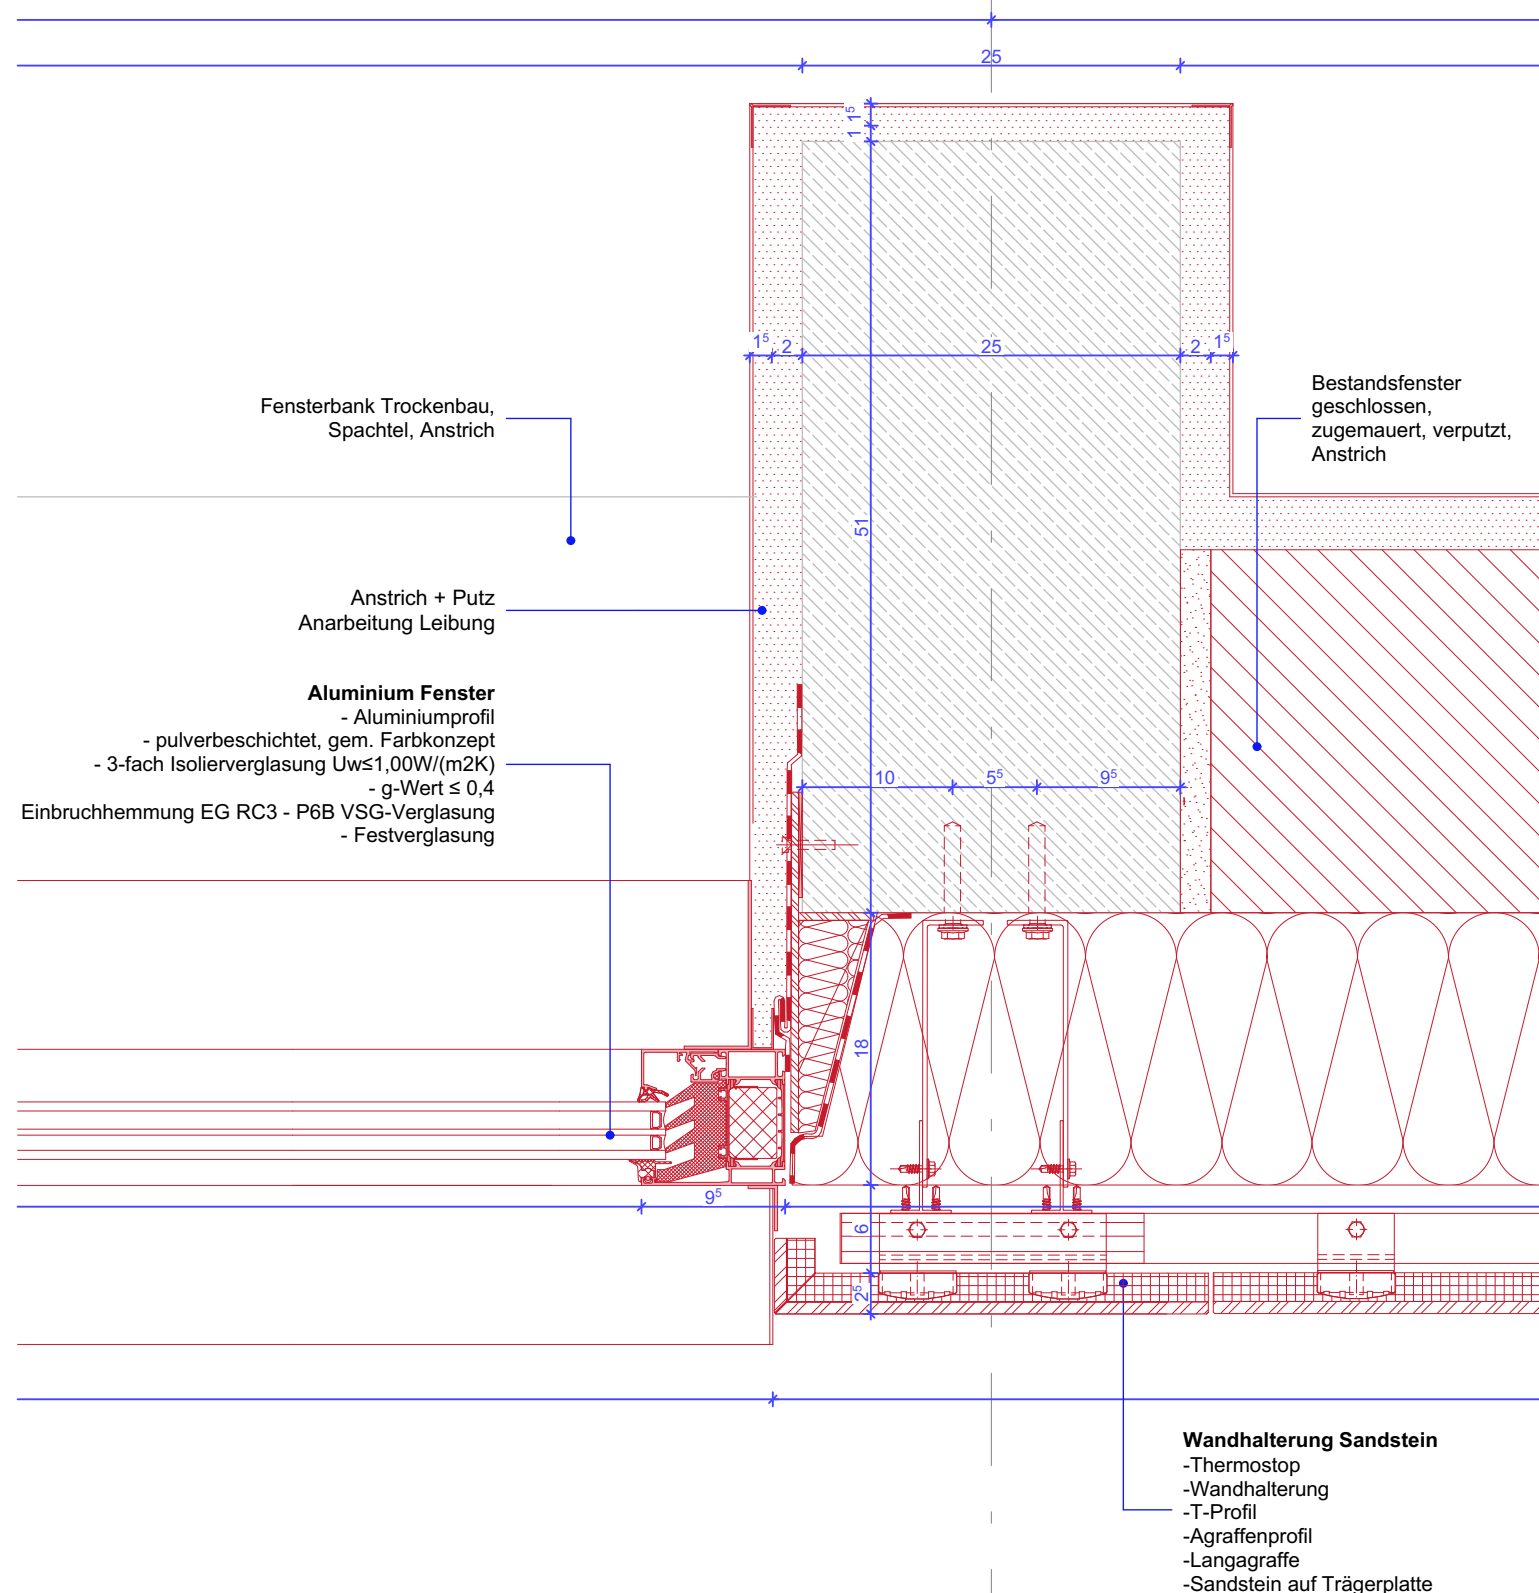

- Thermostop
- Wandhalterung
- T-Profil
- Agraffenprofil
- Langagraffe
- Sandstein auf Trägerplatte