
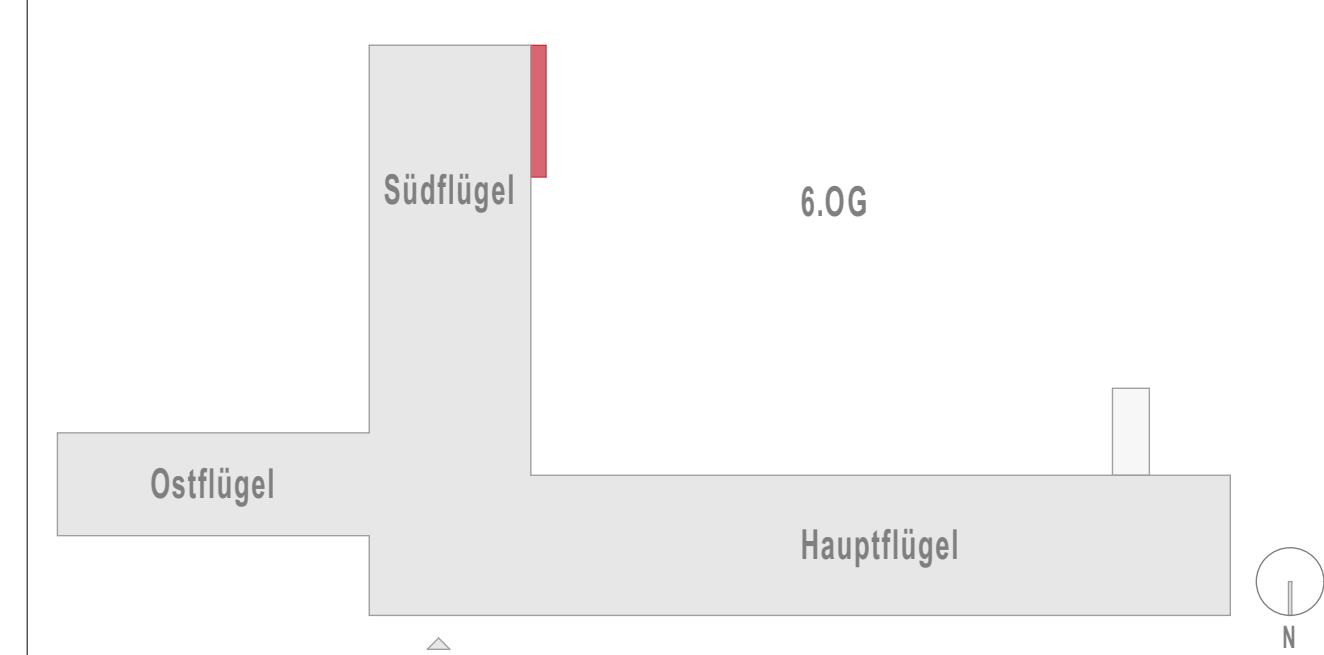
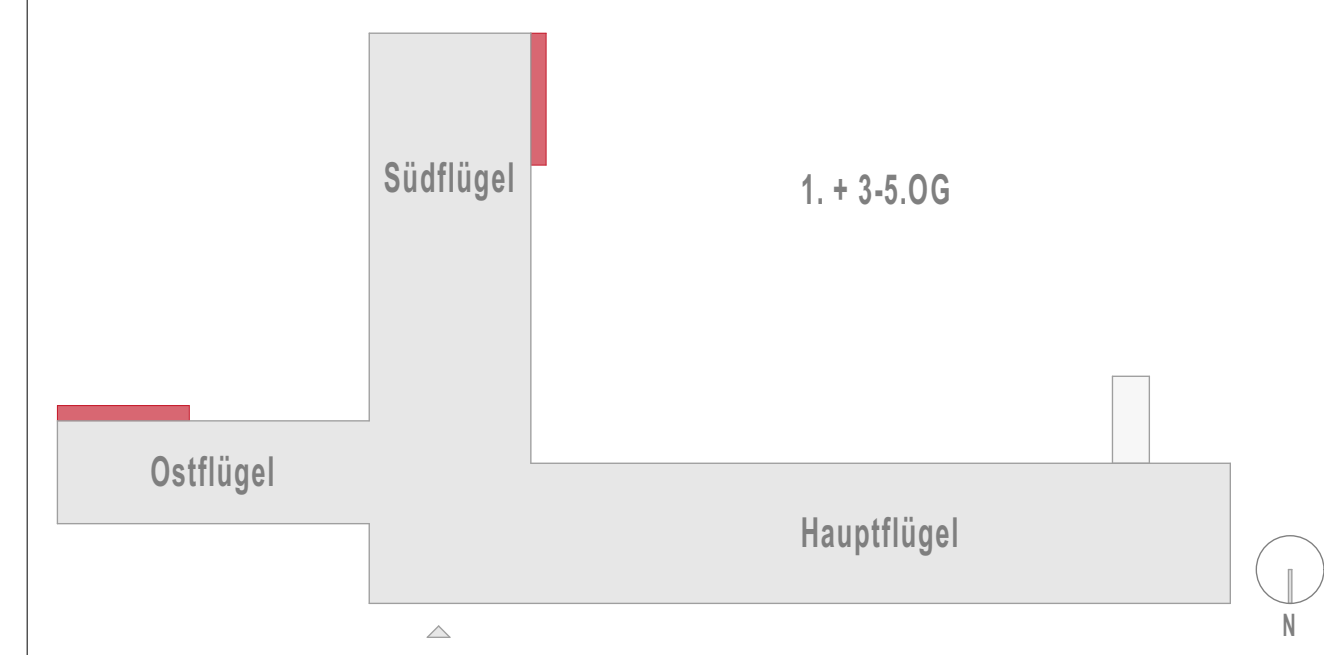
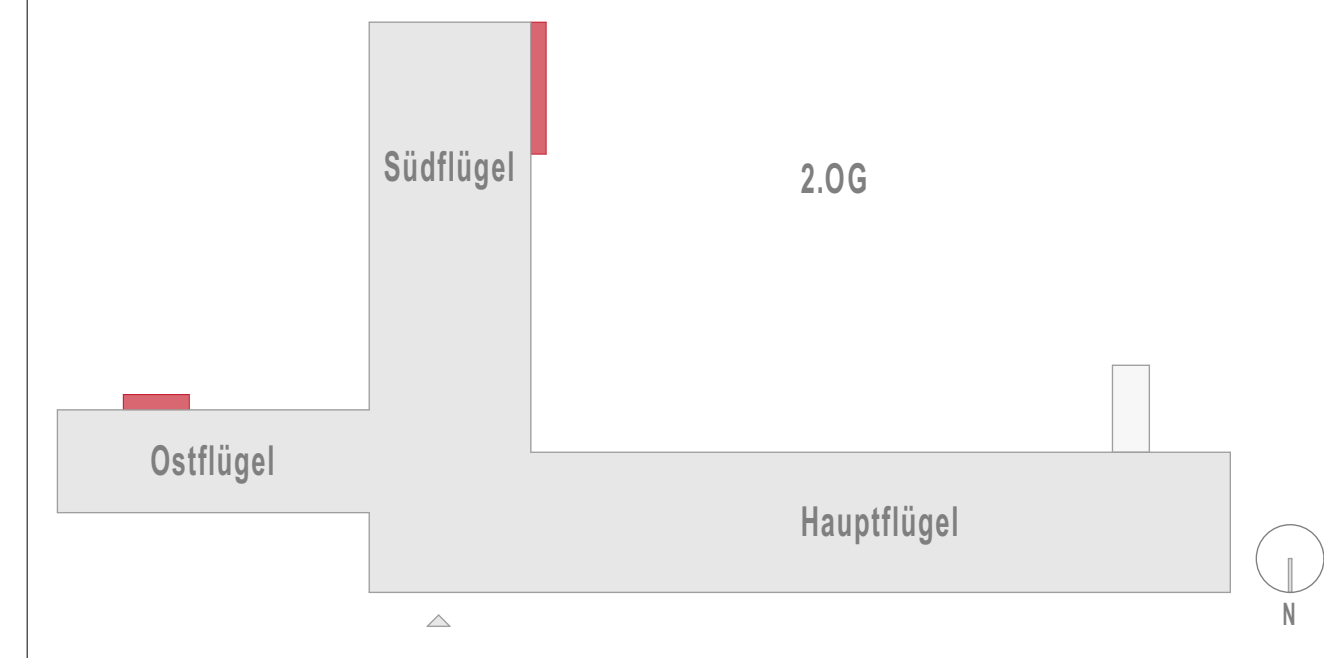


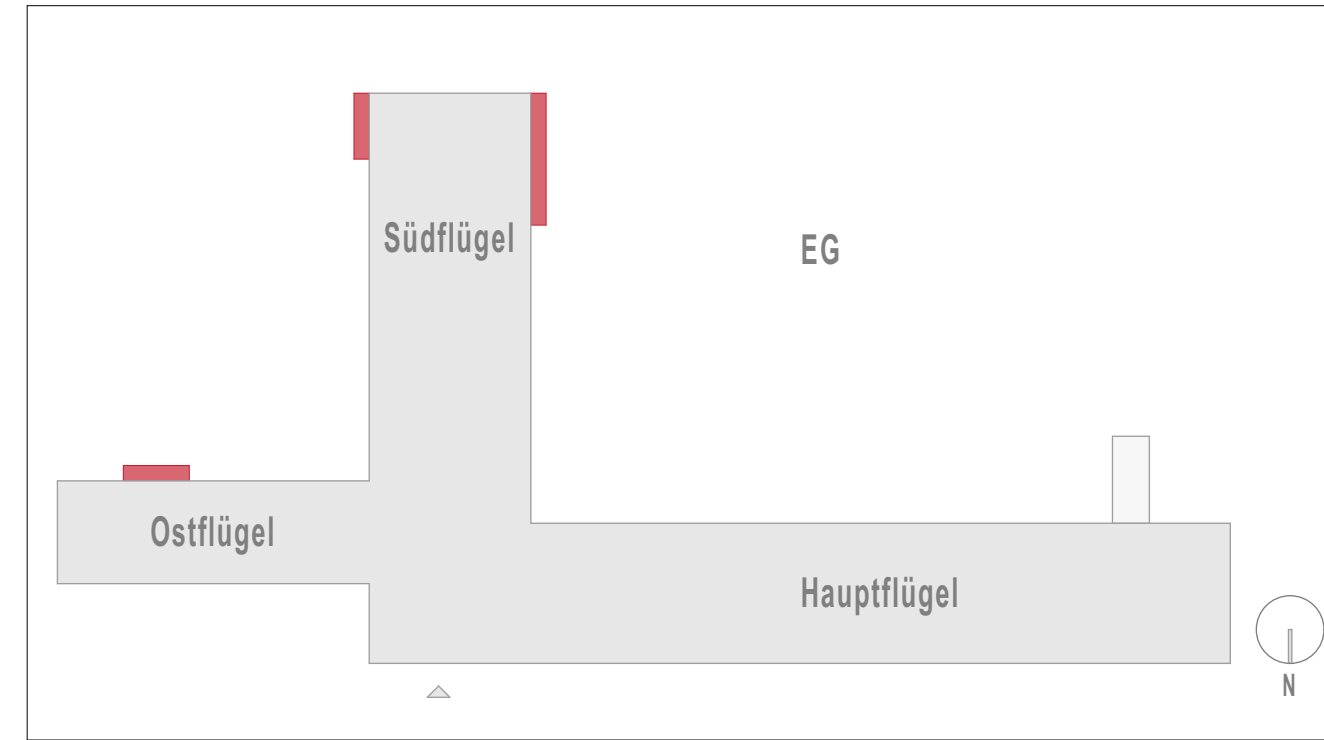

Bauherr(in)
Bau- und Liegenschaftsbetrieb NRW
 vertreten durch
 Nutzer
 Staatsanwaltschaft
 Amtsgericht

BLB NRW

Bau- und Liegenschaftsbetrieb NRW
Münster
 Holznerzollernring 80
 D - 48145 Münster
 Telefon: +49 251 9370 - 0
 Telefax: +49 251 9370 - 880
 E-Mail: ms.poststelle@blb.nrw.de
 Internet: www.blb.nrw.de

Projekt: 10-11-1594-11-003 Sach-Antrag Nummer Wirtschaftseinheit / Liegenschaft: WE 1594/03 Wirtschaftliche Einheit Objekt/Bauwerk/Gebäude: 151 Objekt-/Bauwerk-/Gebäude-Nr.	Fassaden- und Dachsanierung Projektbeschreibung Staatsanwaltschaft und Amtsgericht Geb.3 Wirtschaftliche Einheit / Liegenschaftsbezeichnung Gerichtsstraße 6 48149 Münster Objekt-/Bauwerk-/Gebäudebezeichnung
---	---

Datumfeld: 1901 BA-AG Layout-Nr.: 1904_FGP_5_034_DE_..._FAS_020_0-0		Postfachlabel: NRW_Farb-50-5b Gaszahl: [Redacted]	Planart: Fachbereich: Hochbau	Ausführungspläne
Titel: Entwurfsverfasser (gemäß §70 BauO NRW):	Blatt-Nr.: 0-54_4_38 Blattgröße: B41 x1189 mm Proportion: 06.08.2026	Maßstab: 1:10 [Redacted] 00		