


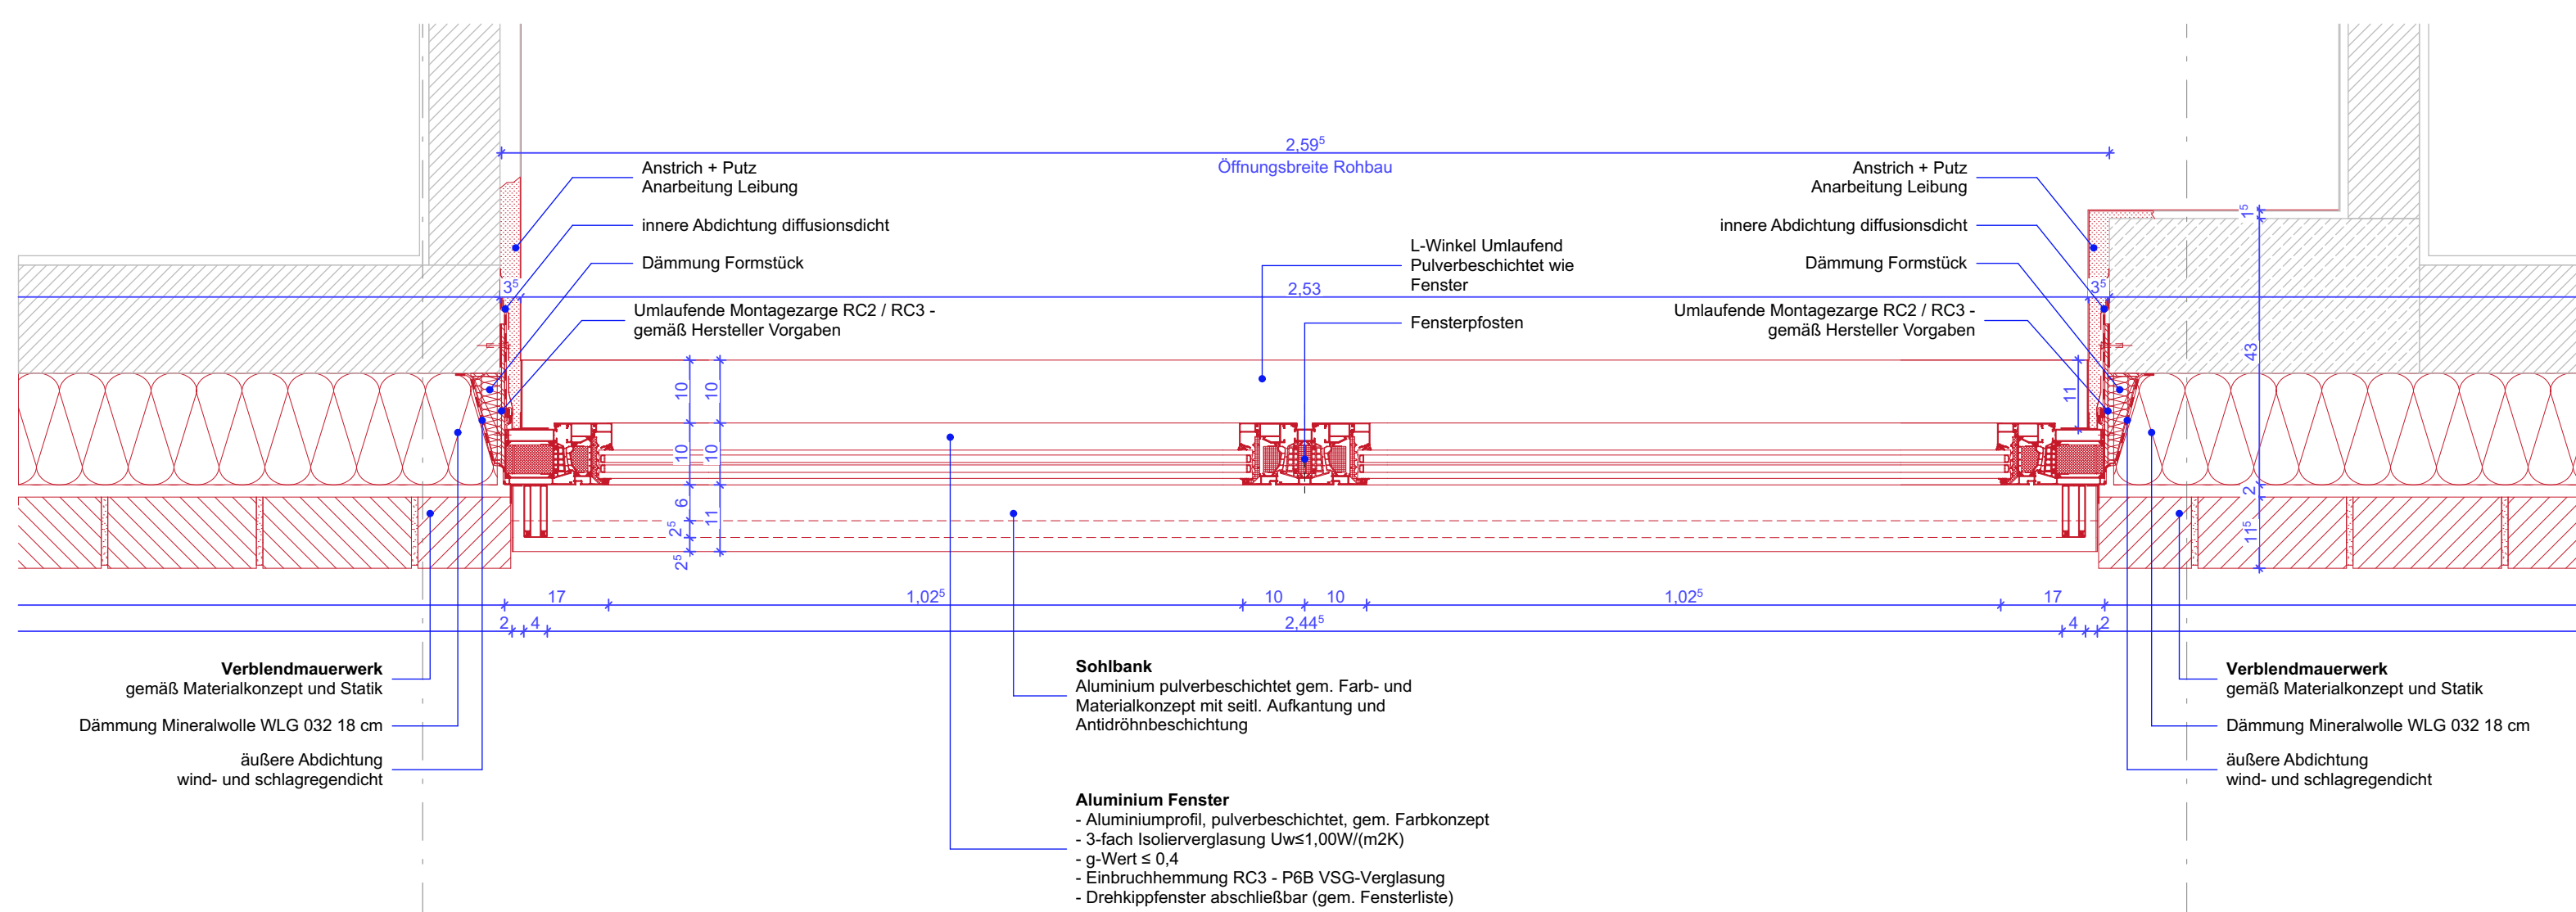

Wandhalterung Sandstein
 -Thermotop
 -Wandhalterung
 -T-Profil
 -Agraftprofil
 -Sandstein auf Trägerplatte

äußere Abdichtung wind- und schlaggedicht
 Aufsatzprofil

innere Abdichtung diffusionsdicht
 Anarbeitung Decke/Leibung Bestand

Umlaufende Montagegeze RC2 (1.OG) / RC3 (EG) - gemäß Hersteller Vorgaben
 Verankert in Ortbetonbalken, gemäß Statik

Blendrahmenverleibungsprofil
 - Fensterfüge muss mind. 15cm UK FD öffnen

L-Winkel Umlaufend Pulverbeschichtet wie Fenster

Aluminium Fenster
 - Aluminiumprofil, pulverbeschichtet, gem. Farbkonzept
 - 3-fach Isolierverglasung Uw1,00W/(m²K)
 - g-Wert ≥ 0,4
 - Einbruchhemmung RC3 - PEB VSG-Verglasung
 - Drehupfenster abschließbar (gem. Fensterleiste)

Aluminium Fenster (Unterlicht)
 - Aluminiumprofil, pulverbeschichtet, gem. Farbkonzept
 - 3-fach Isolierverglasung Uw1,00W/(m²K)
 - g-Wert ≥ 0,4
 - Einbruchhemmung EG RC3 - PEB VSG-Verglasung
 - Festverglasung
 - Vorrichtung für mobiles, ausbaufähiges Fenster-Sicherungsgeblende (Anwendung durch Federvorspannung)

Aufsatzprofil

Sohlbank
 Aluminium pulverbeschichtet gem. Farb- und Materialkonzept mit stat. Aufbettung und Antirutschbeschichtung

Halterung Fensterbank befestigt an UK VHF

äußere Abdichtung wind- und schlaggedicht

Dämmung Mineralwolle WLG 032 18 cm

Wandhalterung Sandstein
 -Thermotop
 -Wandhalterung
 -T-Profil
 -Agraftprofil
 -Sandstein auf Trägerplatte

OKFF EG = 59.54 m ü. NN

OKG Bestand = + 57.75 m ü. NN

Leistungsgrenze
 Außenanlagen / Hochbau

Grundriss des Gebäudes mit den Beschriftungen Ostflügel, Südflügel, EG und Hauptflügel.

[illegible]

Index	Datum	Änderungen	Bezahl.
Bauherr(in) Bau- und Liegenschaftsbetrieb NRW vertreten durch Nutzer Staatsanwaltschaft Amtsericht			Bau- und Liegenschaftsbetrieb  BLB NRW Hohenzollernring 80 D - 40145 Münster Telefon: +49 251 9370 - Telefax: +49 251 9370 - E-Mail: ems.poststelle@ggk.gv Internet: www.blb.nrw.de

Planverfasser (extern): [REDACTED]

Projekt: 40-11-1594-11-003 SAP-Projekt-Nummer Wirtschaftseinheit / Liegenschaft: WE 1594/03 Wirtschaftseinheitsnummer Objekt/Bauwerk/Gebäude 151 Objekt-/Bauwerks-/Gebäude-Nr.	Fassaden- und Dachsanierung Projektbezeichnung Staatsanwaltschaft und Amtsgericht Geb. 3 Wirtschaftseinheits- / Liegenschaftsbezeichnung Gerichtsstraße 6 48149 Münster Liegenschaftsbezeichnung
--	--

Planbezeichnung/Darstellung Fenster typ F.18	Baufeld / Trakt Geb.3
	Geschoss / Anlage:
Planschlüssel	Planinhalt: Detail

Datum/Falt:				Übersicht	
Modell-Name: 1801 S/A.G		Plotttitelzeile: NRW_Farb-50 yrb Gezeichnet: 		Planart: Ausführungsspl	
Layout-Name: 1594 / FGP_5_03-A_DE -- FAS 009 Gefäßreifer EG 12, 16		Entwurfsverfasser (gem. §70 BauD NRW):		Fachbereich: Hochbau	
Preis:	Preis			Blatt-Nr.: 3-S-A_D_66	
				Blattgröße: 841 x 1000 mm	
				Maststab: 1:10	
				Platzdatum: 06.08.2026	
				Index: 00	