

Ansicht Fenstertyp F.22
M 1:10

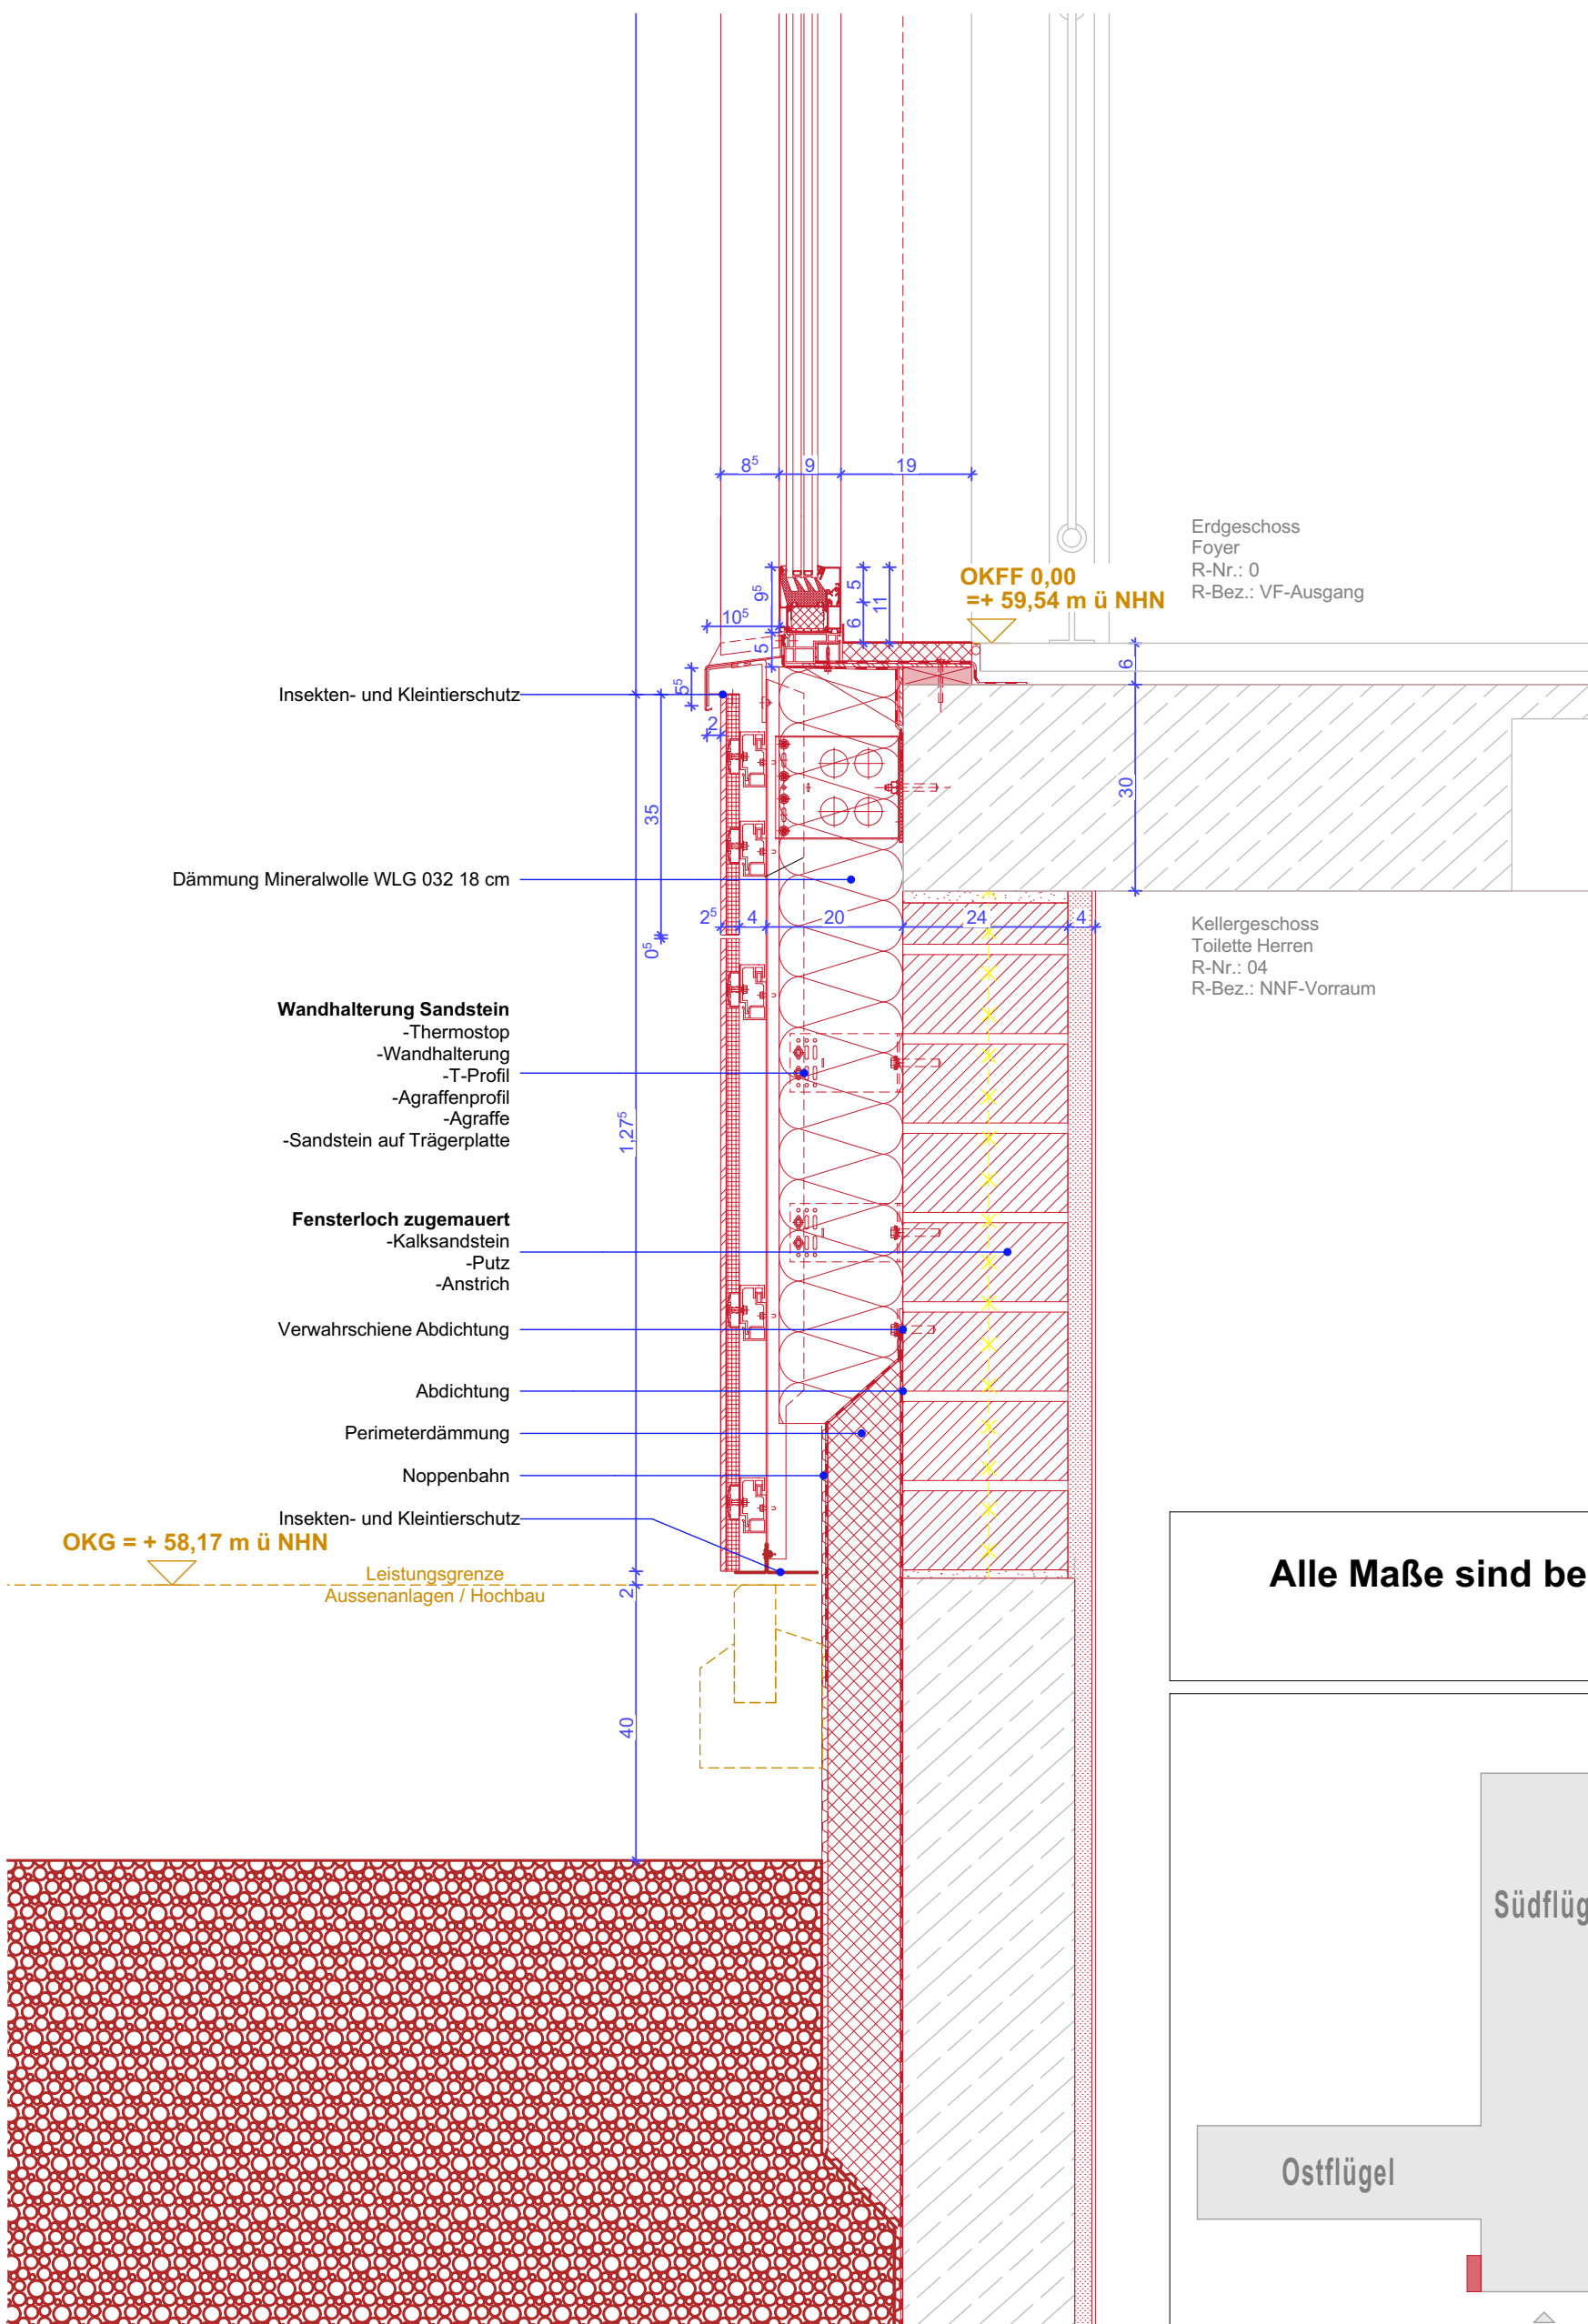
Horizontalschnitt Fenstertyp F.22 zugemauert
M 1:10

M 1:10

Horizontalschnitt Fenstertyp F.22 zugemauert

M 1:10

Horizontalschnitt Fenstertyp F.22 zugemauert



Alle Maße sind bei jeder spezifischen Einbausituation am Bauwerk zu prüfen.

 
 
[illegible]

Bauherr(in)		Bau- und Liegenschaftsbetrieb NRW
Bau- und Liegenschaftsbetrieb NRW		Münster
vertreten durch		Hohenzollernring 80
Nutzer		D - 48145 Münster
Staatsanwaltschaft		Telefon: +49 251 9370 - 0
Amtsgericht		Telefax: +49 251 9370 - 880
		E-Mail: ms.poststelle@blb.nrw.de
		Internet: www.blb.nrw.de

Planverfasser (extern): [REDACTED]

Projekt:	
40-11-1594-11-003	Fassaden- und Dachsanierung
SAP-/Projekt-Nummer	Projektbezeichnung
Wirtschaftseinheit / Liegenschaft:	
WE 1594/03	Staatsanwaltschaft und Amtsgericht
Wirtschaftseinheitsnummer	Geb. 3
Objekt/Bauwerk/Gebäude	Wirtschaftseinheits- / Liegenschaftsbezeichnung
151	Gerichtsstraße 6
Objekt-/Bauwerks-/Gebäude-Nr.	48149 Münster
	Objekt-/Bauwerks-/Gebäudebezeichnung

Planbezeichnung/Darstellung Fenster typ F.22	Bauteil / Trakt:	Geb.3
	Geschoss / Anlage:	
Planschlüssel	Planinhalt:	Detail

Modell-Name: 1601 STA-AG		Plottisiltabelle: NRW_Farb-50.stb	Planart: Ausführungspläne	
Layout-Name: 594_FGP_5_03_A_DE_-_FAS_D72 UG WC F 22_00_		Gezeichnet: 	Fachbereich: Hochbau	
Ref: 594_FGP_5_03_A_DE_-_FAS_D72 UG WC F 22_00_	Bld: 	Entwurfsverfasser (gem. §70 BauO NRW): 		Blatt-Nr.: 3-5-A_D_72
				Blattgröße: 594 x 700 mm
				Maßstab: 1:10
				Plottedatum: 30.07.2026
				Index: 00