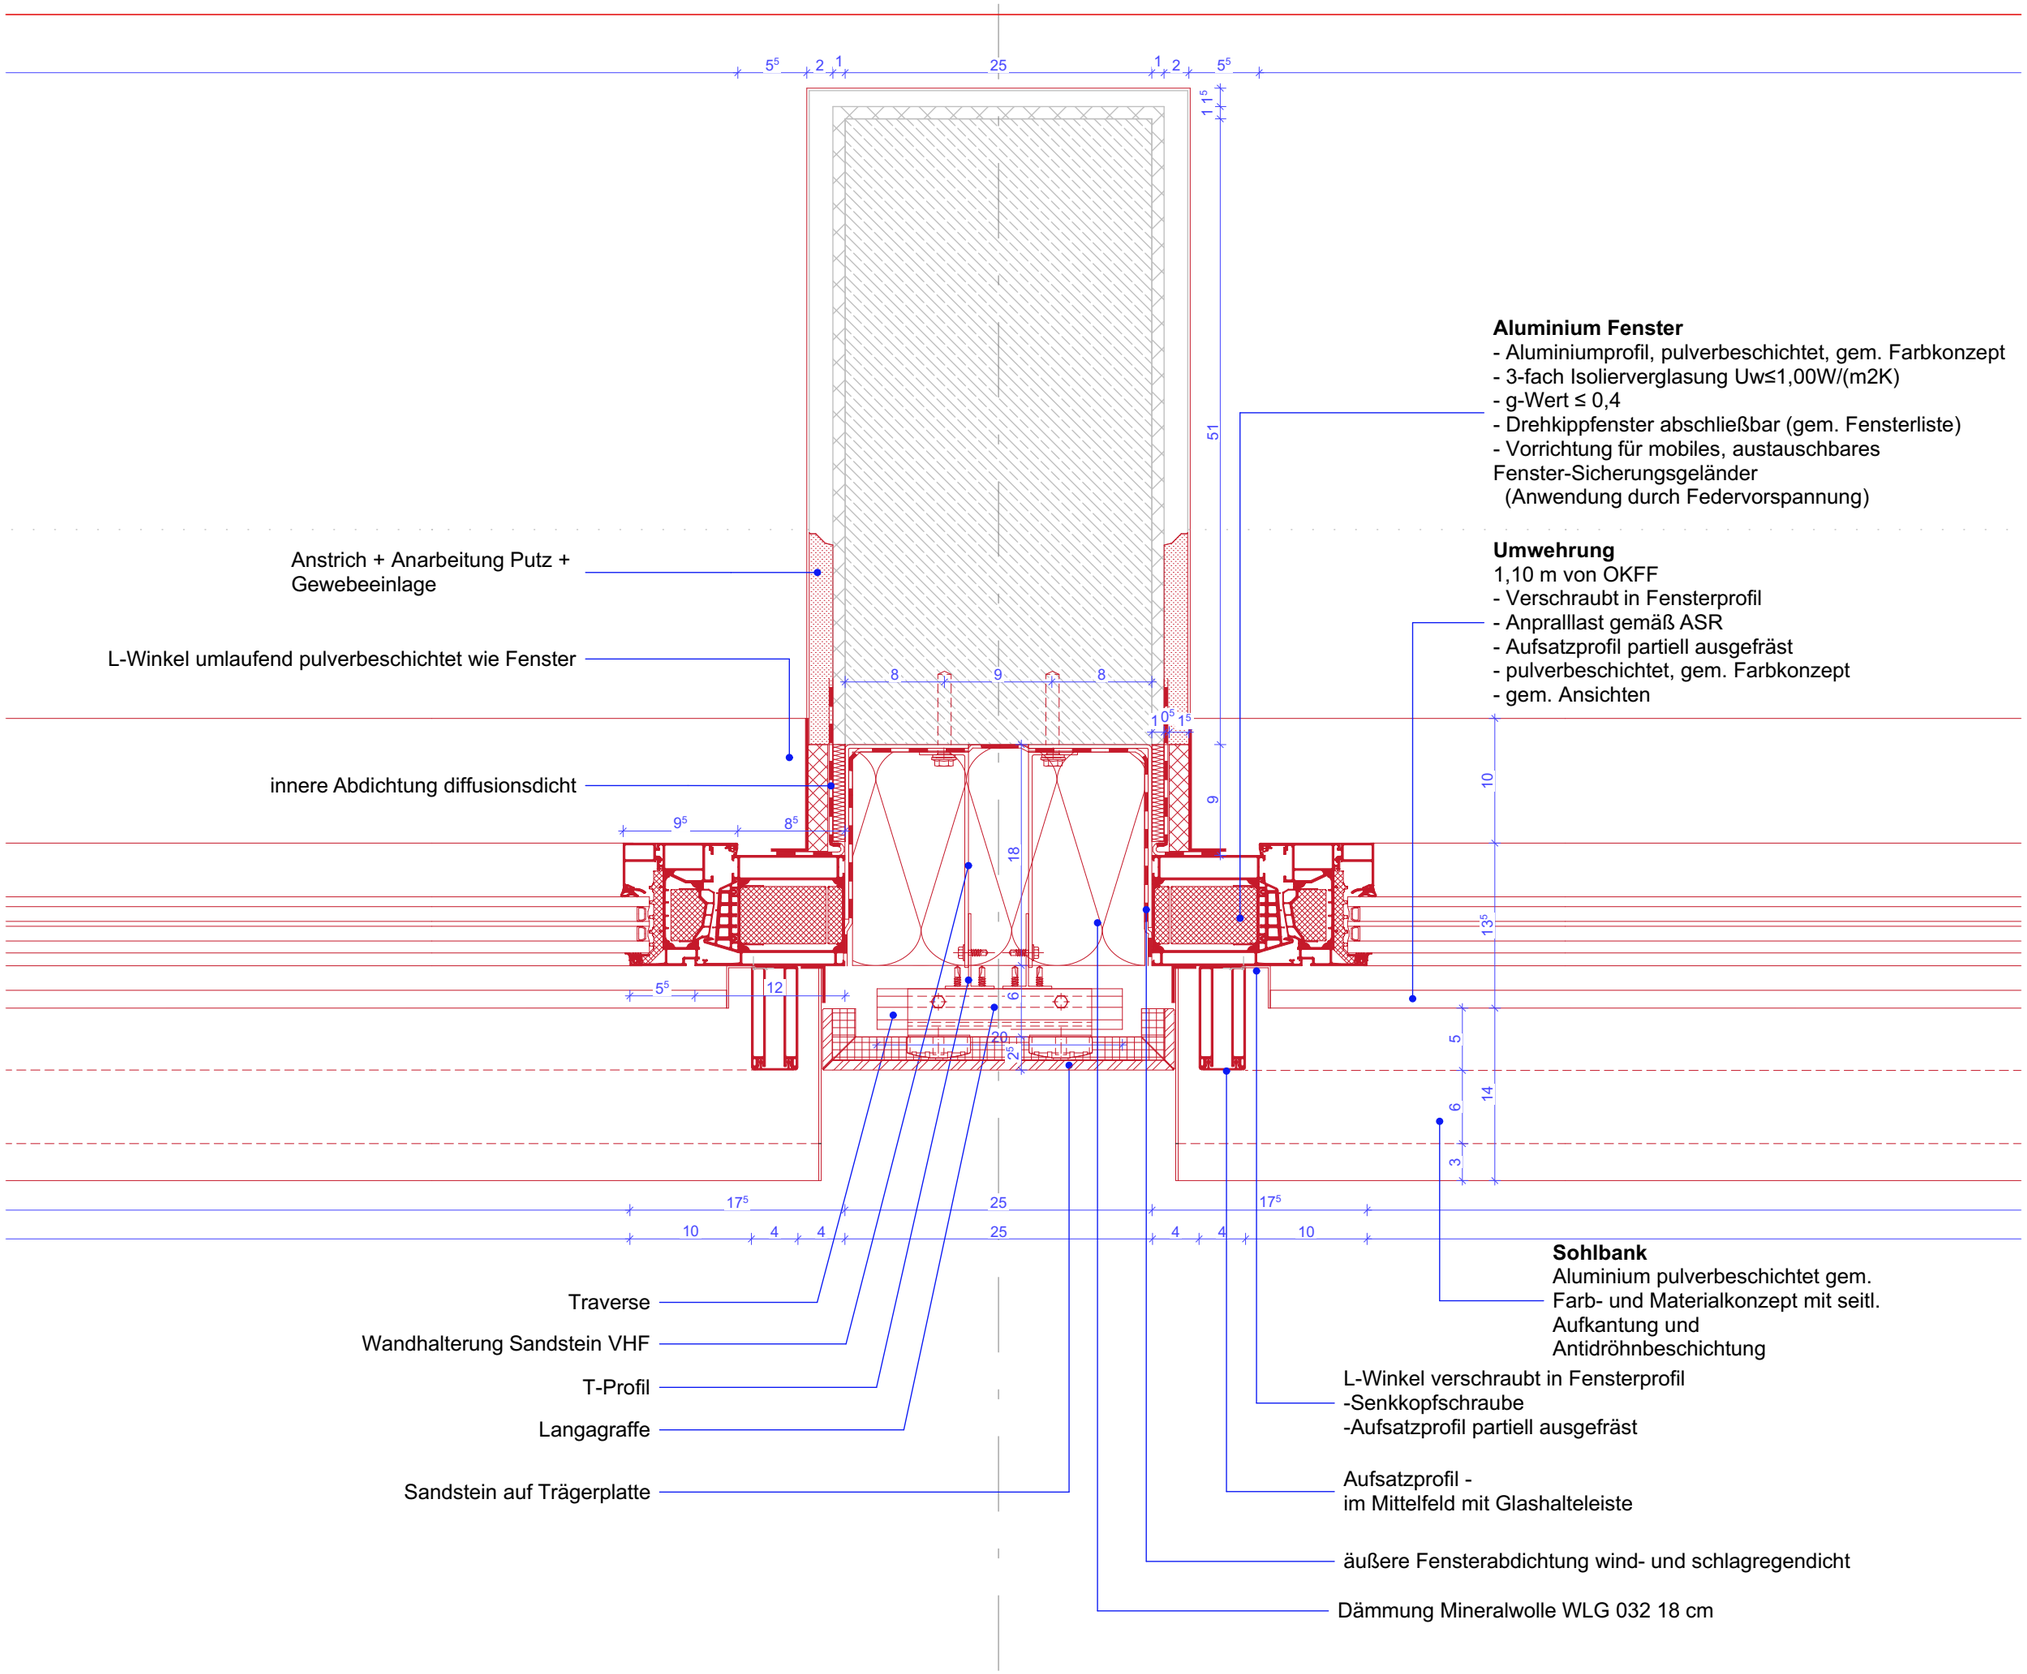

Bauherr(in):
Bau- und Liegenschaftsbetrieb NRW
Münster

Hohenzollernring 80
D - 48145 Münster
Telefon: +49 251 9370 - 0
Telefax: +49 251 9370 - 880
E-Mail: ms.poststelle@blb.nrw.de
Internet: www.blb.nrw.de

Bauherr(in)
Bau- und Liegenschaftsbetrieb NRW
vertreten durch

vertreten durch

vertreten durch

Nutzer / Mieter(in): Staatsanwaltschaft Amtsgericht

Ausführung

Bestand am:

WE 1594/03
Wirtschaftseinheitsnummer

Staatsanwaltschaft und Amtsgericht Geb. 3
Wirtschaftseinheits- / Liegenschaftsbezeichnung

151
Objekt-/Bauwerks-/Gebäude-Nr.

Gerichtstraße 6
48149 Münster
Objekt-/Bauwerks-/Gebäudebezeichnung

Planbezeichnung/Darstellung
Leitdetail Stützenanschluss Nordseite
Regelgeschoss mit Brüstung

Bauteil / Trakt: Geb. 3
Geschoss / Anlage:
Planinhalt: Detail
Planart: Ausführung
Fachbereich: Hochbau
Gezeichnet: [redacted]
Maßstab: 1:5
Modell-Name: 1601 StA-AG
Layout-Name: 1594_FGP_5_03-A_DE_--_FAS_D15 LD St-H 90 RG BR_00_-
Plottstiltabelle: NRW_Farb-50.stb
Blattgrösse: 420 x 297 mm
Plotdatum: 03.08.2026
Blatt-Nr.: 3-5-A_D_15