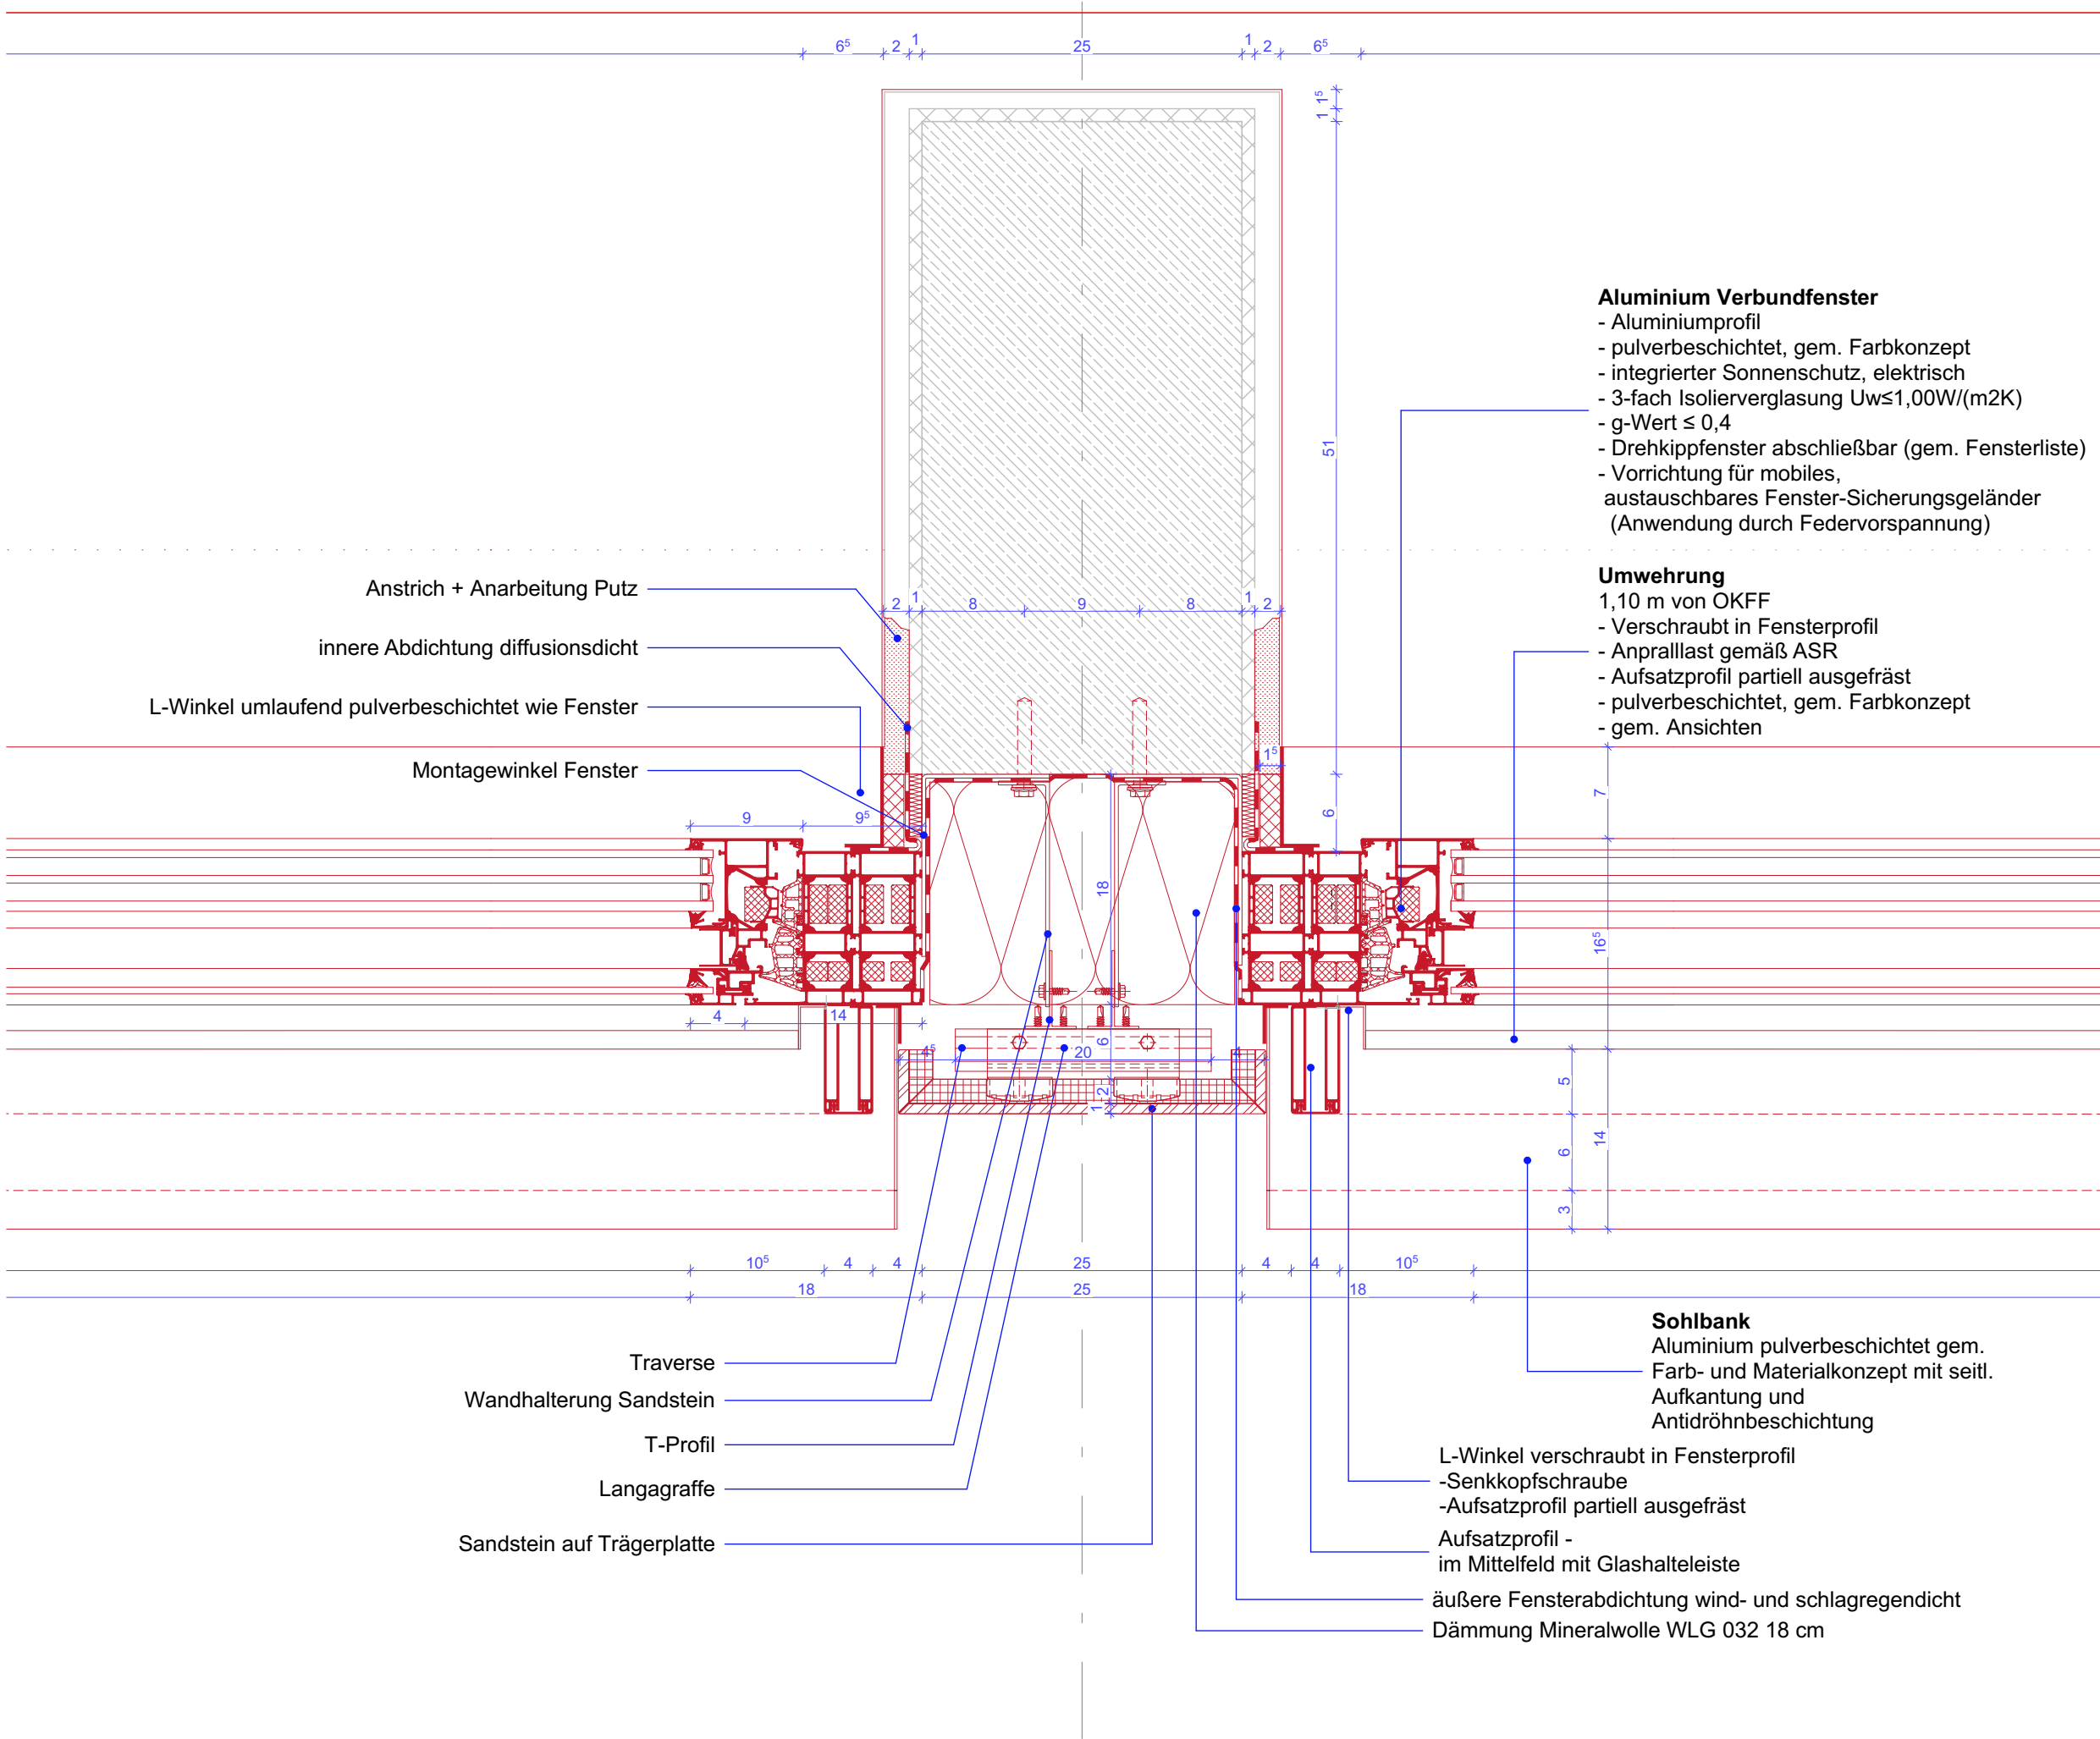


Bauherr(in):
**Bau- und Liegenschaftsbetrieb NRW
Münster**

Hohenzollernring 80
D - 48145 Münster
Telefon: +49 251 9370 - 0
Telefax: +49 251 9370 - 880
E-Mail: ms.poststelle@blb.nrw.de
Internet: www.blb.nrw.de

Bauherr(in)
Bau- und Liegenschaftsbetrieb NRW
vertreten durch

vertreten durch

vertreten durch

Nutzer / Mieter(in): **Staatsanwaltschaft
Amtsgericht**

Ausführung

Bestand am:

WE 1594/03
Wirtschaftseinheitsnummer
Staatsanwaltschaft und Amtsgericht Geb. 3
Wirtschaftseinheits- / Liegenschaftsbezeichnung

151
Objekt-/Bauwerks-/Gebäude-Nr.
Gerichtstraße 6
48149 Münster
Objekt-/Bauwerks-/Gebäudebezeichnung

Planbezeichnung/Darstellung
Leitdetail Stützenanschluss
Verbundfenster Regelgeschoss Brüstung

Bauteil / Trakt:
Geb. 3

Geschoss /
Anlage:

Planinhalt:
Detail

Planart:
Ausführung

Fachbereich:
Hochbau

Gezeichnet:
Maßstab:
1:5

Modell-Name:
1601 StA-AG

Layout-Name:
1594_FGP_5_03-A_DE_--_FAS_D18 LD St-H 120 RG BR_00_

Plottstittabelle:
NRW_Farb-50.stb

Blattgröße:
420 x 297 mm

Plotdatum:
03.08.2026

Blatt-Nr.:
3-5-A_D_18