

Ausführung

Bestand am:

WE 1594/03
Wirtschaftseinheitsnummer

Staatsanwaltschaft und Amtsgericht Geb. 3
Wirtschaftseinheits- / Liegenschaftsbezeichnung

151
Objekt-/Bauwerks-/Gebäude-Nr.

Gerichtstraße 6
48149 Münster
Objekt-/Bauwerks-/Gebäudebezeichnung

Planbezeichnung/Darstellung

Leitdetail Sützenanschluss Nebenfeld
Nordseite

Bauteil / Trakt:

Geb. 3

Geschoss /
Anlage:

Planinhalt:

Detail

Planart:

Ausführung

Fachbereich:

Hochbau

Gezeichnet:

1601

Maßstab:

1:5

Modell-Name:

1601 StA-AG

Layout-Name:

1594_FGP_5_03-A_DE_--_FAS_D19 LD St-N 90_00_-

Plotttiteltabelle:

NRW_Farb-50.stb

Blattgröße:


420 x 297 mm

Plotdatum:

03.08.2026

Blatt-Nr.:

3-5-A_D_19

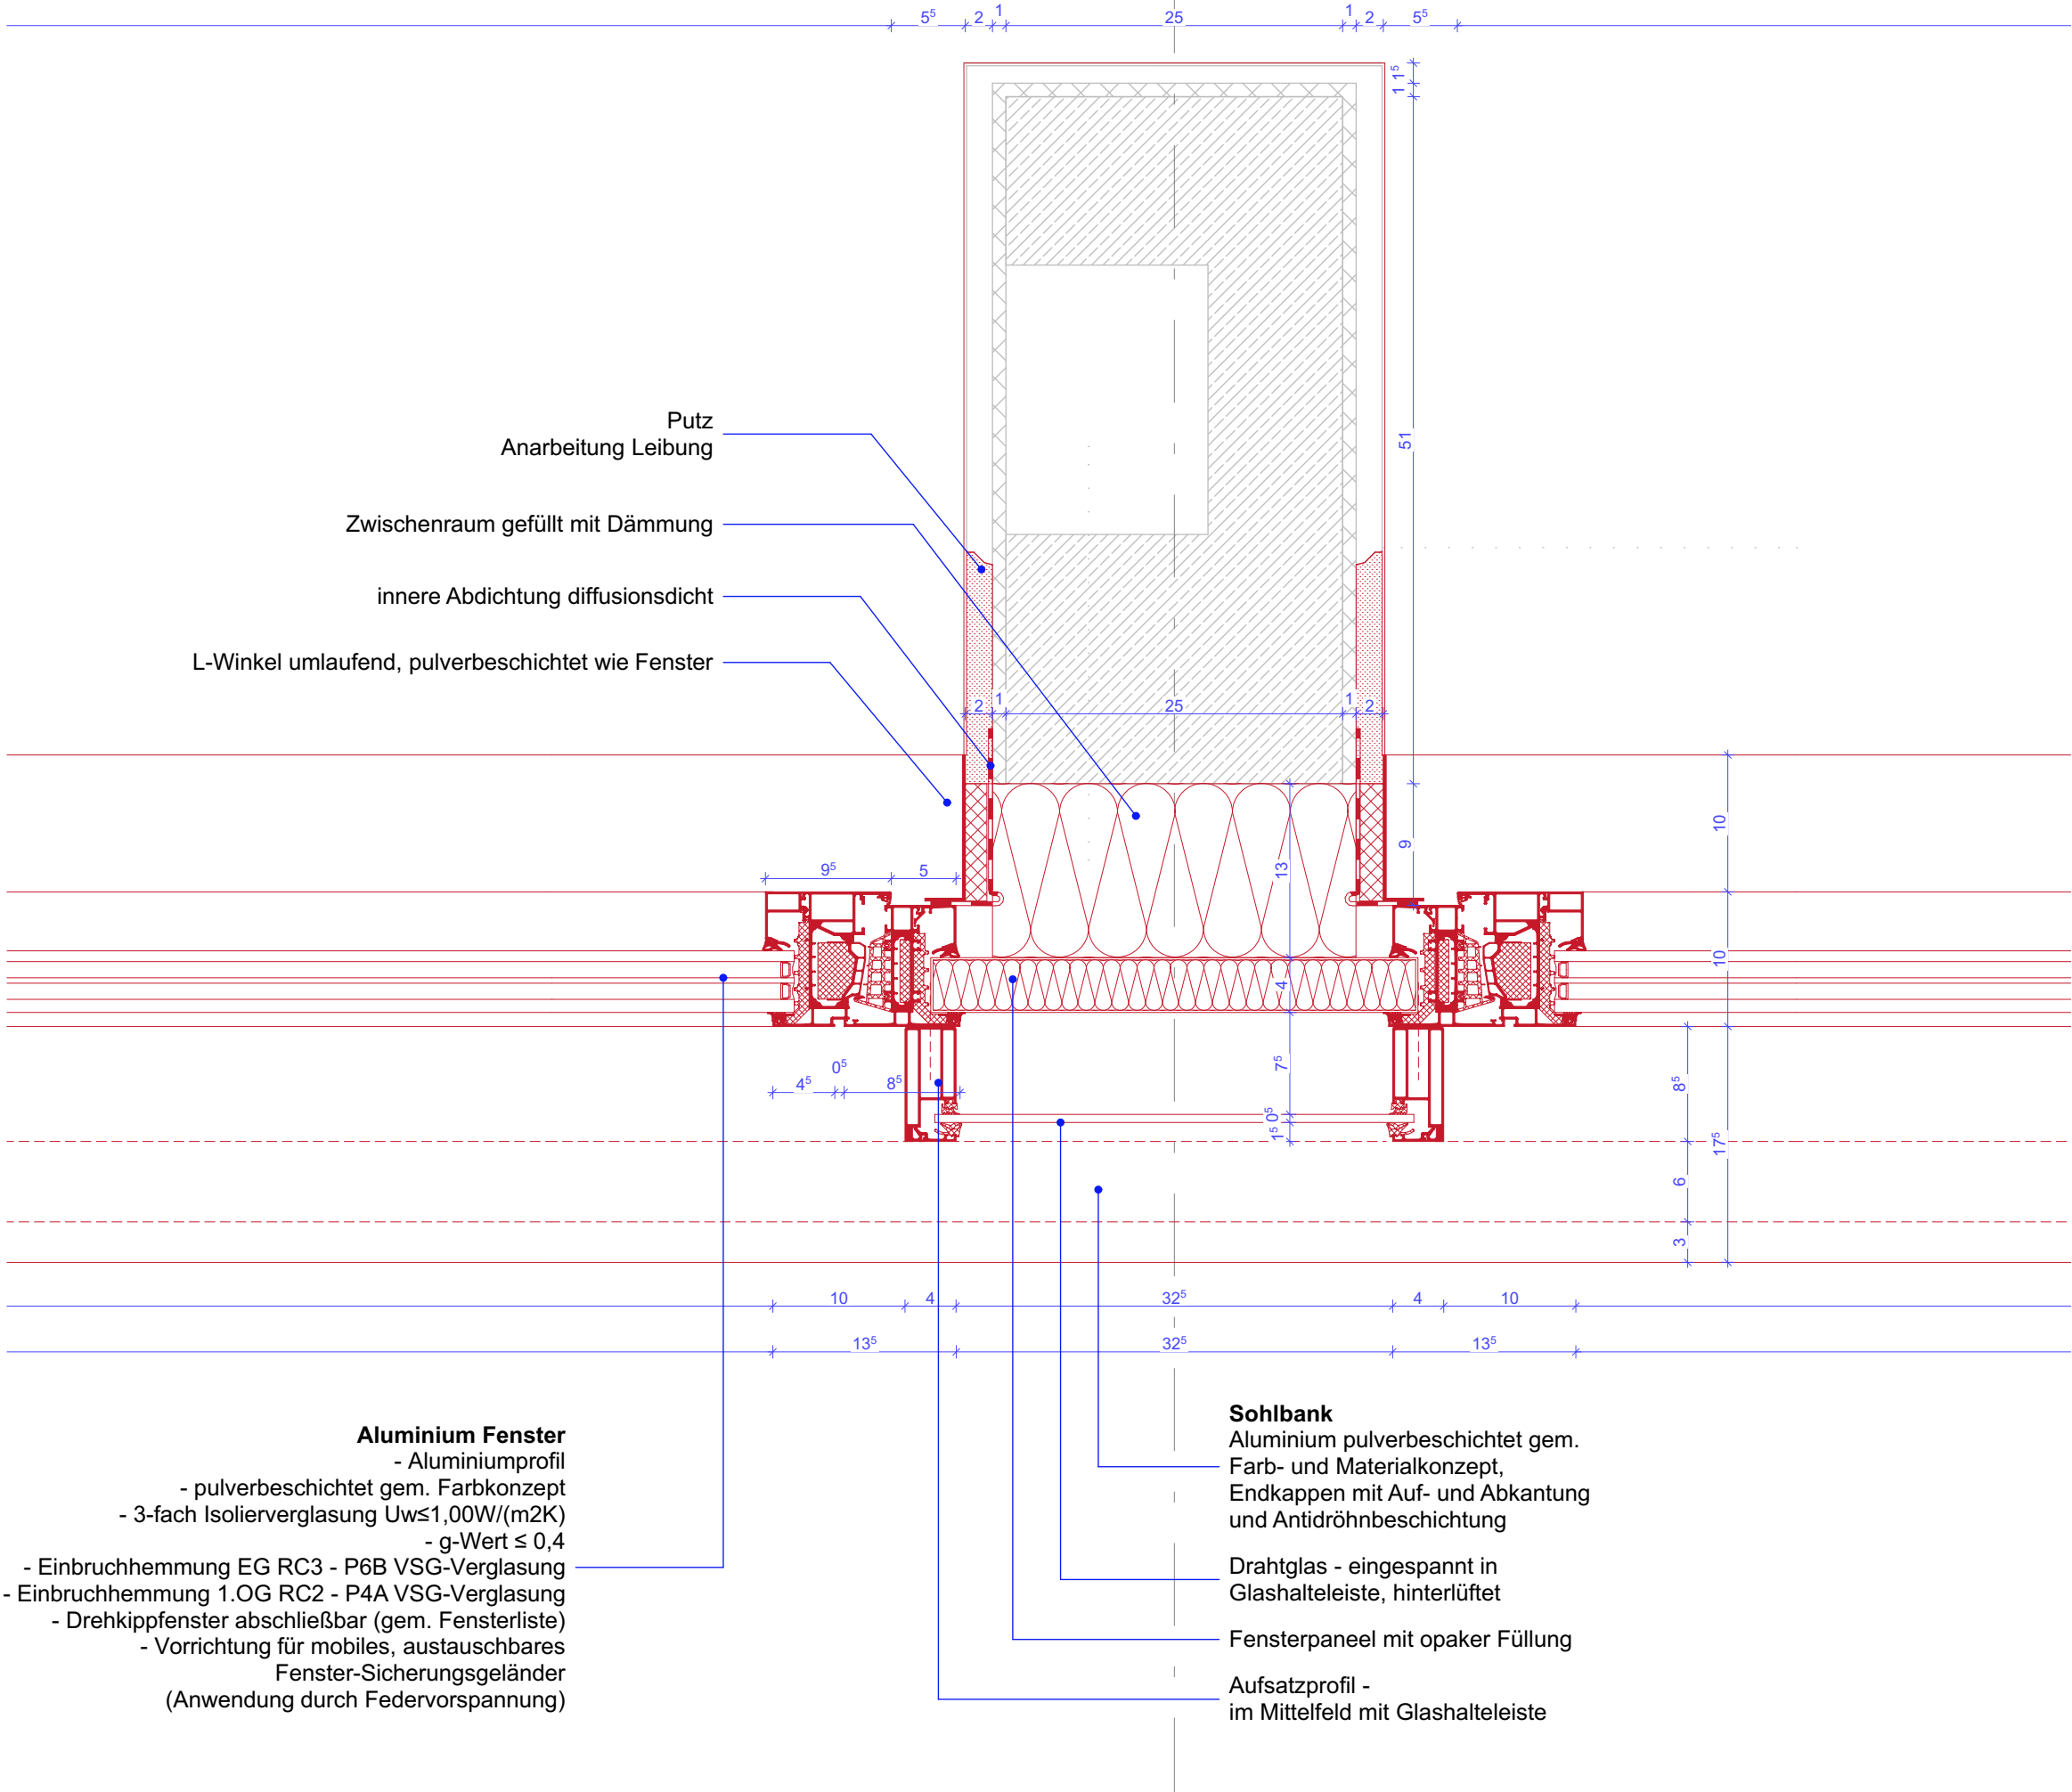

Aluminium Fenster
- Aluminiumprofil
- pulverbeschichtet gem. Farbkonzept
- 3-fach Isolierverglasung $U_{w} \leq 1,00 W/(m^2K)$
- g-Wert $\leq 0,4$
- Einbruchhemmung EG RC3 - P6B VSG-Verglasung
- Einbruchhemmung 1.OG RC2 - P4A VSG-Verglasung
- Drehkippenfenster abschließbar (gem. Fensterliste)
- Vorrichtung für mobiles, austauschbares Fenster-Sicherungsgeländer (Anwendung durch Federvorspannung)

Sohlbank
Aluminium pulverbeschichtet gem. Farb- und Materialkonzept, Endkappen mit Auf- und Abkantung und Antidröhnbeschichtung

Drahtglas - eingespannt in Glashalteleiste, hinterlüftet

Fensterpaneel mit opaker Füllung

Aufsatzprofil - im Mittelfeld mit Glashalteleiste