Aluminium Fenster
- Aluminiumprofil
- pulverbeschichtet, gem. Farbkonzept
- 3-fach Isolierverglasung Uw≤1,00W/(m2K)
- g-Wert ≤ 0,4
- Einbruchhemmung EG RC3 - P6B VSG-Verglasung
- Einbruchhemmung 1.OG RC2 - P4A VSG-Verglasung
- Drehkippfenster abschließbar (gem. Fensterliste)
- Vorrichtung für mobiles, austauschbares Fenster-Sicherungsgeländer (Anwendung durch Federvorspannung)

Umwehrung
1,10 m von OKFF
- Verschraubt in Fensterprofil
- Anpralllast gemäß ASR
- Aufsatzprofil partiell ausgefräst
- pulverbeschichtet, gem. Farbkonzept
- gem. Ansichten

Aufsatzprofil -
im Mittelfeld mit Glashalteleiste

Sohlbank
Aluminium pulverbeschichtet gem. Farb- und Materialkonzept mit seitl. Aufkantung und Antidröhnbeschichtung

Lüftungsprofil, Kleintierschutz

Fensterbankhalter verschraubt auf Betonfertigteil

Montagewinkel Fenster

äußere Fensterabdichtung wind- und schlagregendicht

Rückhaltewinkel Betonfertigteil (punktuell) gemäß Statik

Betonfertigteil mit eingelegten Klinkerriemchen gemäß Materialkonzept

Montagewinkel Betonfertigteil durchlaufende gemäß Statik

Dämmung Mineralwolle WLG 032 18 cm

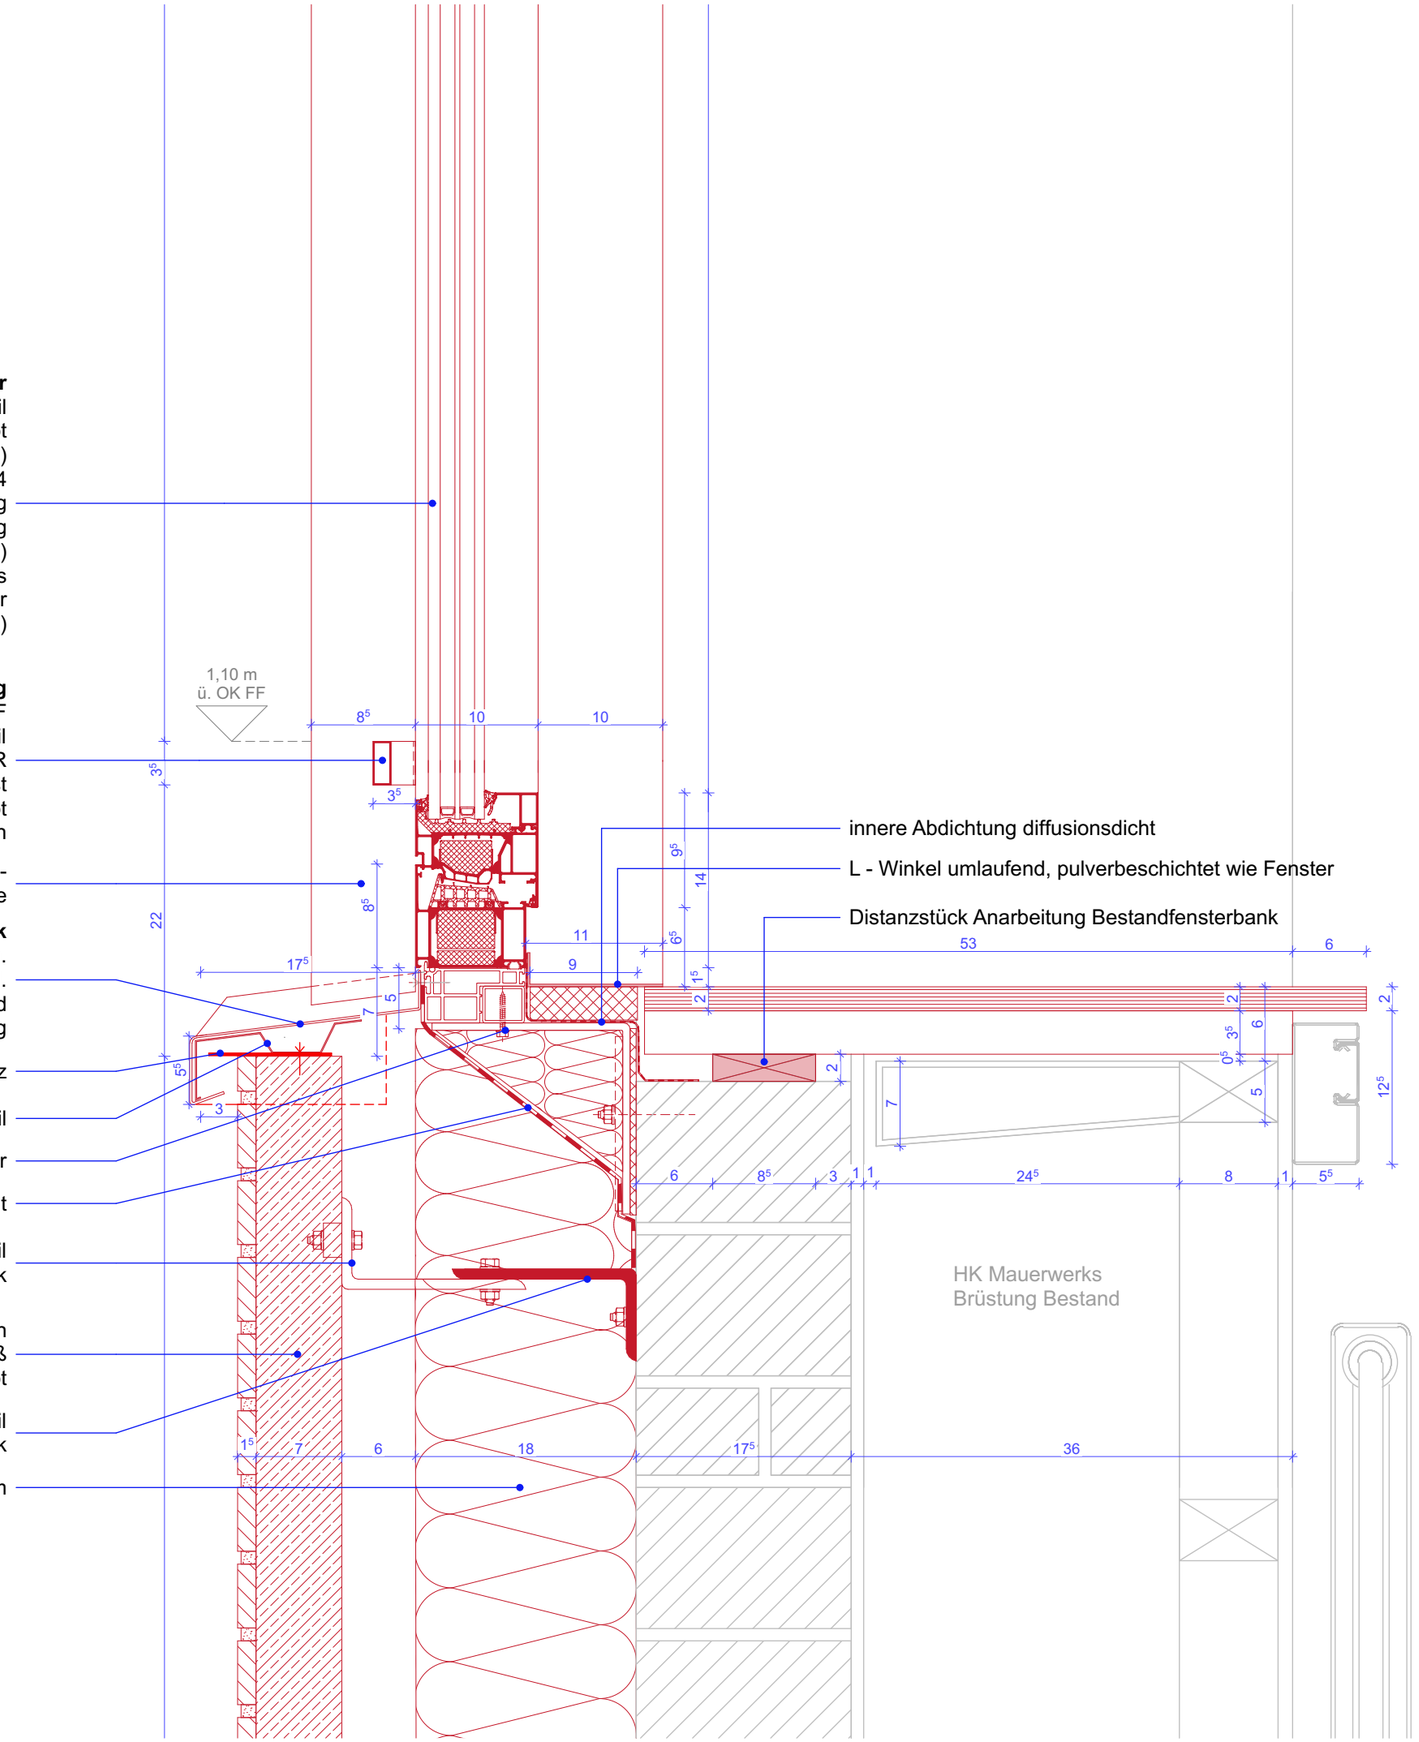

Bauherr(in):
Bau- und Liegenschaftsbetrieb NRW
Münster

Hohenzollernring 80
D - 48145 Münster
Telefon: +49 251 9370 - 0
Telefax: +49 251 9370 - 880
E-Mail: ms.poststelle@blb.nrw.de
Internet: www.blb.nrw.de

Bauherr(in)
Bau- und Liegenschaftsbetrieb NRW
vertreten durch

vertreten durch

vertreten durch

Nutzer / Mieter(in): Staatsanwaltschaft Amtsgericht

Ausführung

Bestand am:

WE 1594/03
Wirtschaftseinheitsnummer

Staatsanwaltschaft und Amtsgericht Geb. 3
Wirtschaftseinheits- / Liegenschaftsbezeichnung

151
Objekt-/Bauwerks-/Gebäude-Nr.
Gerichtstraße 6
48149 Münster
Objekt-/Bauwerks-/Gebäudebezeichnung

Planbezeichnung/Darstellung
Leitdetail Nordseite Regelgeschoss mit Brüstung Fußpunkt

Bauteil / Trakt: Geb. 3

Geschoss / Anlage:

Planinhalt: Detail

Planart: Ausführung

Fachbereich: Hochbau

Gezeichnet: [redacted]

Maßstab: 1:5

Modell-Name: 1601 StA-AG

Layout-Name: 1594_FGP_5_03-A_DE_--_FAS_D3 LD Fußpunkt 90 RG BR_00_-

Plottstiltabelle: NRW_Farb-50.stb

Blattgrösse: 420 x 297 mm

Plotdatum: 03.08.2026

Blatt-Nr.: 3-5-A_D_3