

Ausführung

Bestand am:

WE 1594/03
Wirtschaftseinheitsnummer

Staatsanwaltschaft und Amtsgericht Geb. 3
Wirtschaftseinheits- / Liegenschaftsbezeichnung

151
Objekt-/Bauwerks-/Gebäude-Nr.
Gerichtstraße 6
48149 Münster
Objekt-/Bauwerks-/Gebäudebezeichnung

Planbezeichnung/Darstellung
Fenster typ 16 Kopf- Fußpunkt
Regelgeschoss

Bauteil / Trakt:
Geb. 3

Geschoss /
Anlage:

Planinhalt:
Detail

Planart:
Ausführung

Fachbereich:
Hochbau

Gezeichnet:
Maßstab:
1:5

Modell-Name:
1601 StA-AG

Layout-Name:
1594_FGP_5_03-A_DE_--_FAS_D63 16 KopfFuß 90 RG_00_-

Plotttiteltabelle:
NRW_Farb-50.stb

Blattgröße:
420 x 297 mm

Plotdatum:
03.08.2026

Blatt-Nr.:
3-5-A_D_63

- Aluminium Fenster**
- Aluminiumprofil
 - pulverbeschichtet, gem. Farbkonzept
 - 3-fach Isolierverglasung Uw≤1,00W/(m2K)
 - g-Wert ≤ 0,4
 - Einbruchhemmung EG RC3 - P6B VSG-Verglasung
 - Einbruchhemmung 1.OG RC2 - P4A VSG-Verglasung
 - Drehkippenster abschließbar (gem. Fensterliste)
 - Vorrichtung für mobiles, austauschbares Fenster-Sicherungsgeländer (Anwendung durch Federvorspannung)

Aluminiumfenster Unterfeld Festverglast, VSG

Sohlbank
Aluminium pulverbeschichtet gem. Farb- und Materialkonzept, Endkappen mit Auf- und Abkantung und Antidröhnbeschichtung

Fensterbankhalter montiert an T-Trofil

vorkomprimiertes Dichtband, schwarz

Sandsteinverkleidung auf Trägerplatte

Wandhalterung Sandstein

T-Profil

Agraffe

Traverse


äußere Fensterabdichtung wind- und schlagregendicht

Montagewinkel Fenster

Lüftungsprofil, Kleintierschutz

Aufsatzprofil -
im Mittelfeld mit Glashalteleiste

- Aluminium Fenster**
- Aluminiumprofil
 - pulverbeschichtet, gem. Farbkonzept
 - 3-fach Isolierverglasung Uw≤1,00W/(m2K)
 - g-Wert ≤ 0,4
 - Einbruchhemmung EG RC3 - P6B VSG-Verglasung
 - Einbruchhemmung 1.OG RC2 - P4A VSG-Verglasung
 - Drehkippenster abschließbar (gem. Fensterliste)
 - Vorrichtung für mobiles, austauschbares Fenster-Sicherungsgeländer (Anwendung durch Federvorspannung)

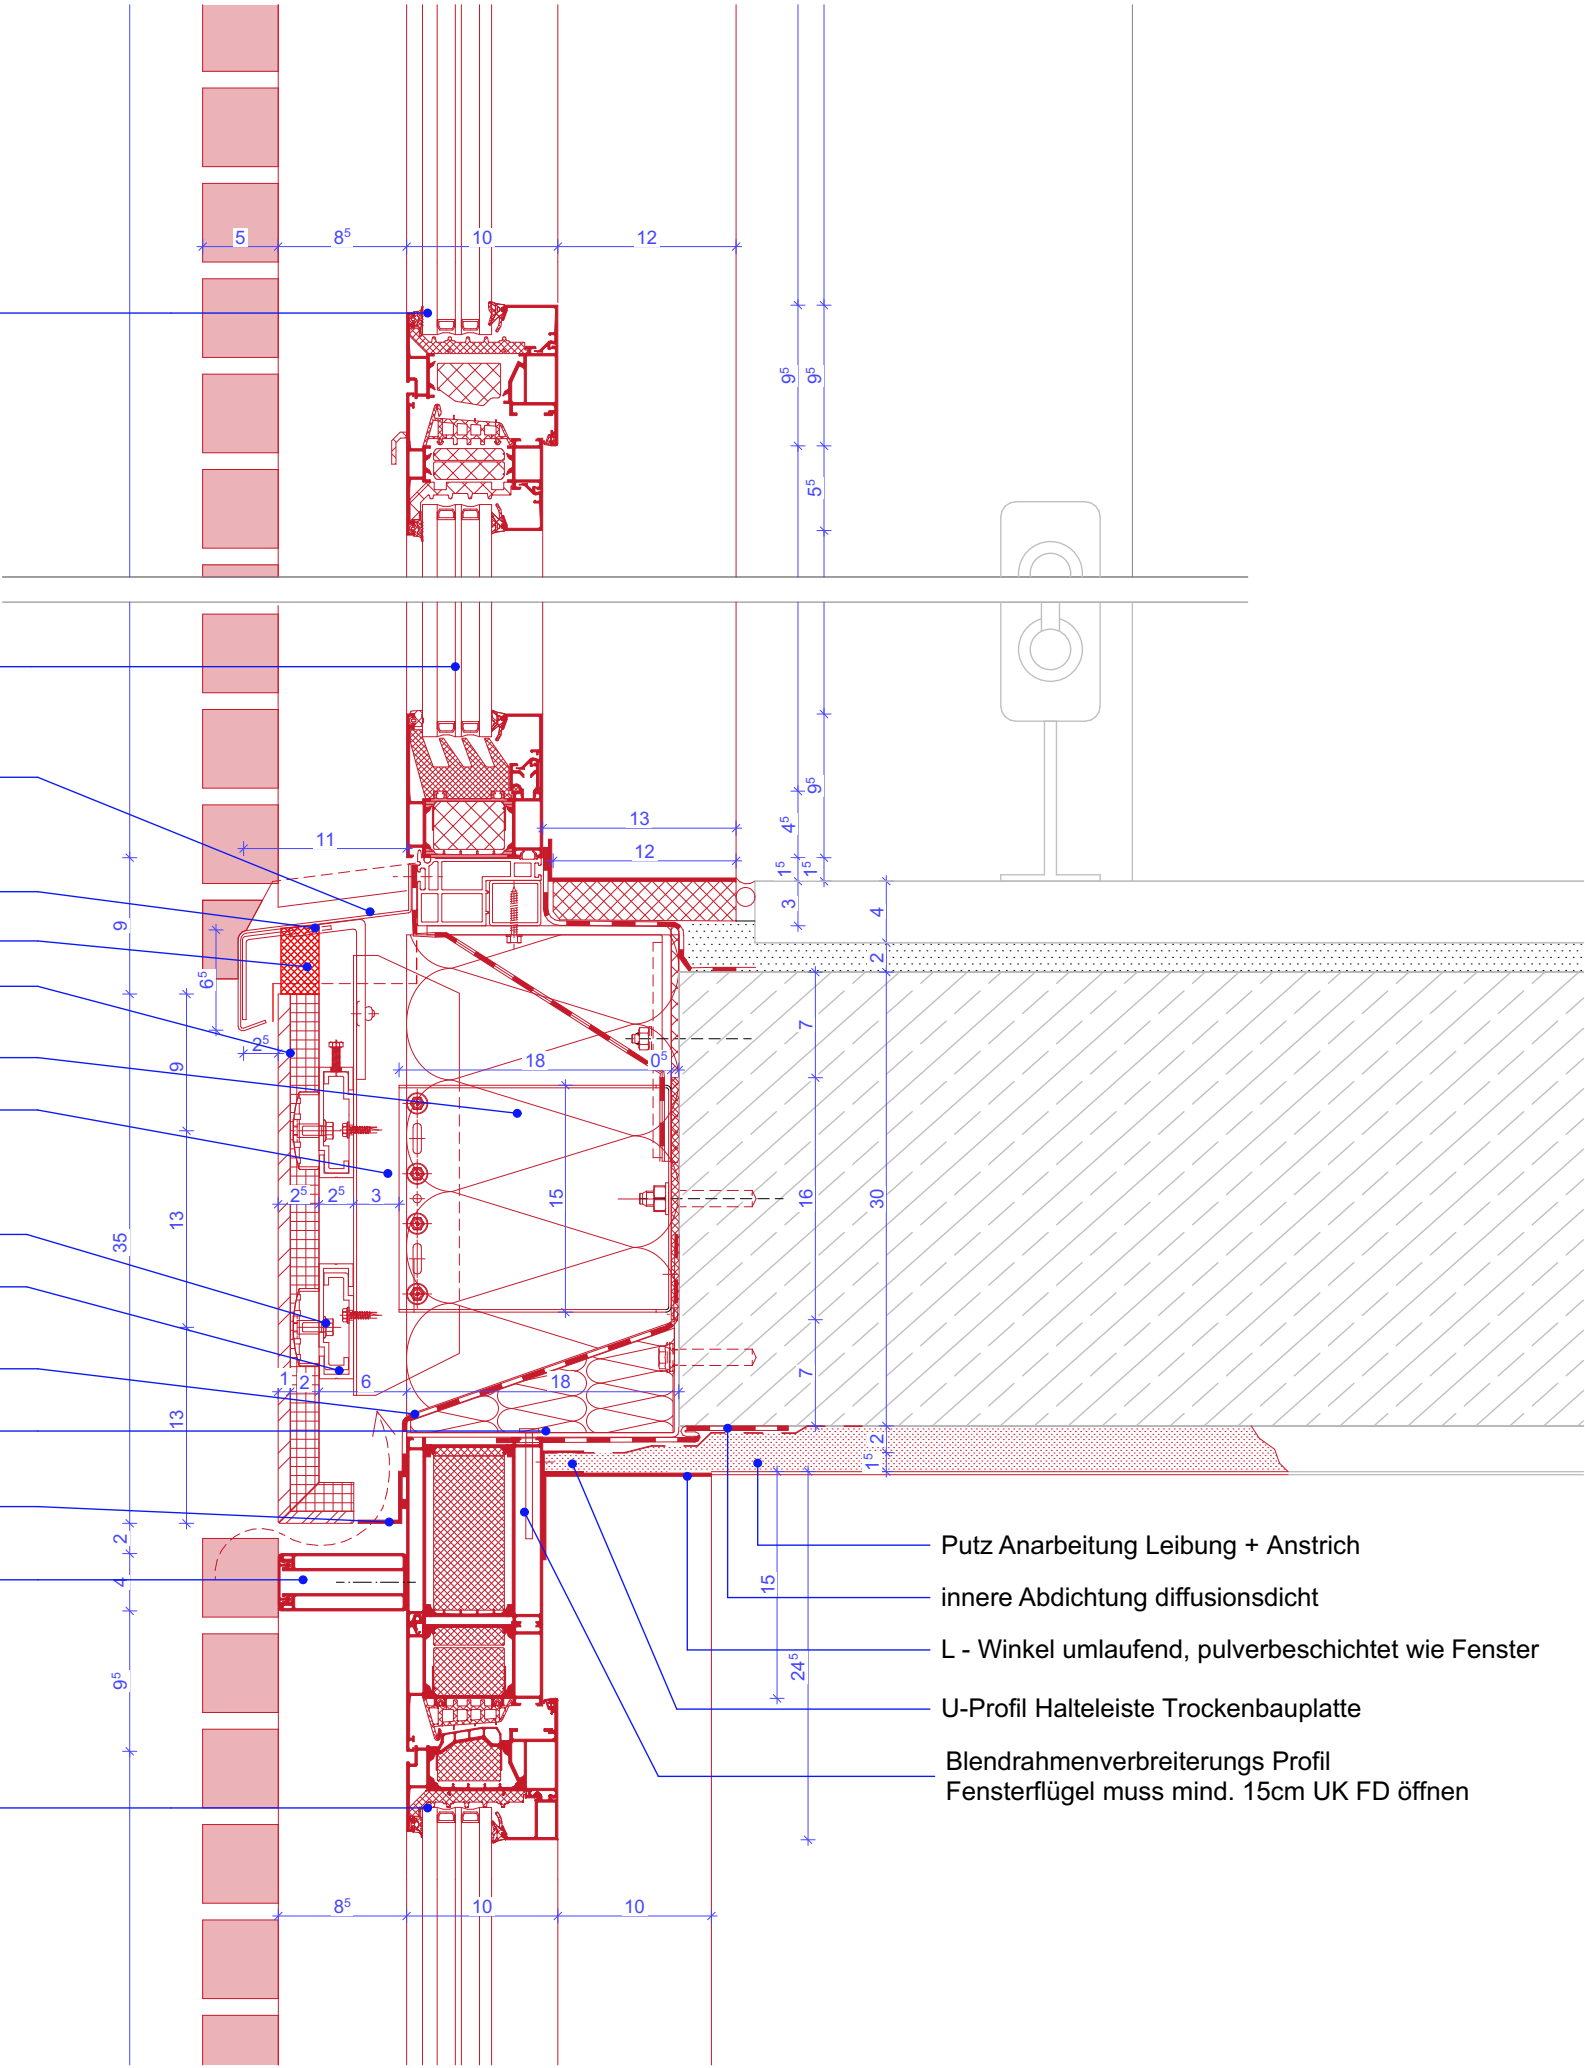

Putz Anarbeitung Leibung + Anstrich

innere Abdichtung diffusionsdicht

L - Winkel umlaufend, pulverbeschichtet wie Fenster

U-Profil Halteleiste Trockenbauplatte

Blendrahmenverbreiterungs Profil
Fensterflügel muss mind. 15cm UK FD öffnen