


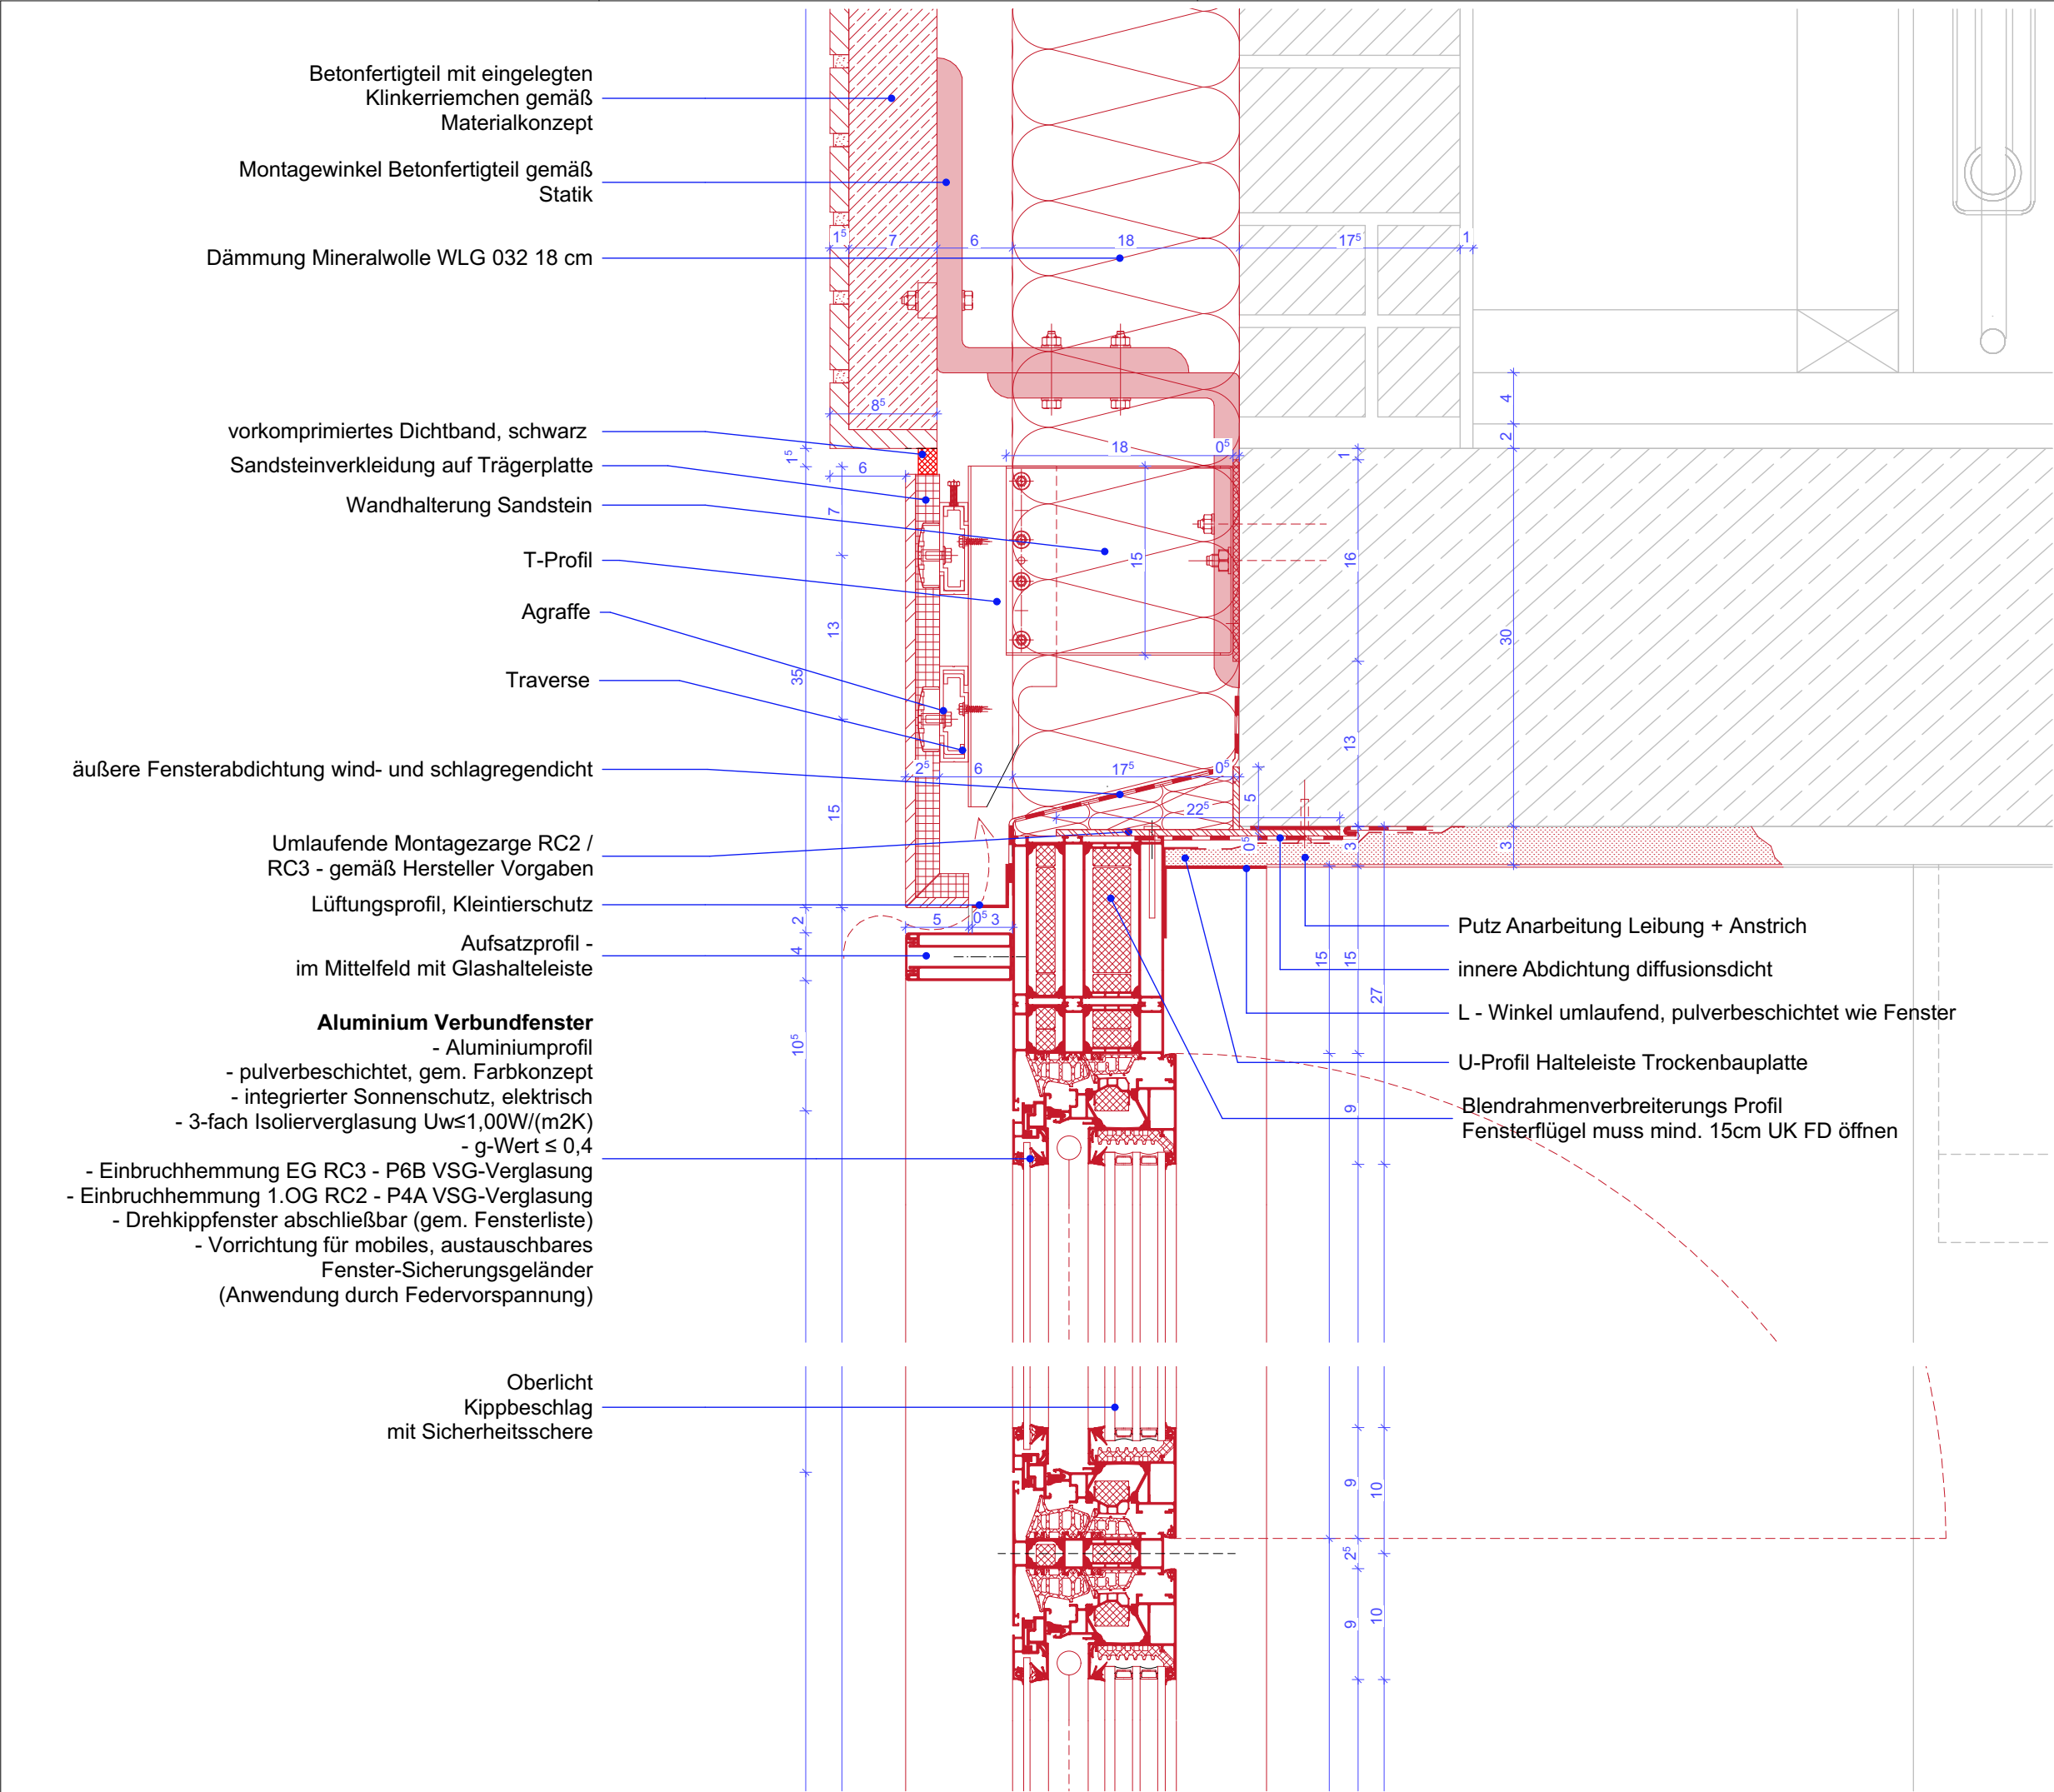

BLB NRW

Bauherr(in):

Bau- und Liegenschaftsbetrieb NRW

Münster

Hohenzollernring 80

D - 48145 Münster

Telefon: +49 251 9370 - 0

Telefax: +49 251 9370 - 880

E-Mail: ms.poststelle@blb.nrw.de

Internet: www.blb.nrw.de

Bauherr(in)

Bau- und Liegenschaftsbetrieb NRW

vertreten durch

vertreten durch

vertreten durch

Nutzer / Mieter(in):

Staatsanwaltschaft

Amtsgericht

Ausführung

Bestand am:

WE 1594/03

Wirtschaftseinheitsnummer

Staatsanwaltschaft und Amtsgericht Geb. 3

Wirtschaftseinheits- / Liegenschaftsbezeichnung

151

Objekt-/Bauwerks-/Gebäude-Nr.

Gerichtstraße 6

48149 Münster

Objekt-/Bauwerks-/Gebäudebezeichnung

Planbezeichnung/Darstellung

Leitdetail Verbundfenster RC2/RC3

Kopfpunkt

Bauteil / Trakt:

Geb. 3

Geschoss /

Anlage:

Planinhalt:

Detail

Planart:

Ausführung

Fachbereich:

Hochbau

Gezeichnet:

Maßstab:

1:5

Modell-Name:

1601 StA-AG

Layout-Name:

1594_FGP_5_03-A_DE_--_FAS_D9 LD Kopfpunkt 120 RC2 3_00_-

Plotttiteltabelle:

NRW_Farb-50.stb

Blattgröße:

420 x 297 mm

Plotdatum:

Blatt-Nr.:

03.08.2026

3-5-A_D_9