



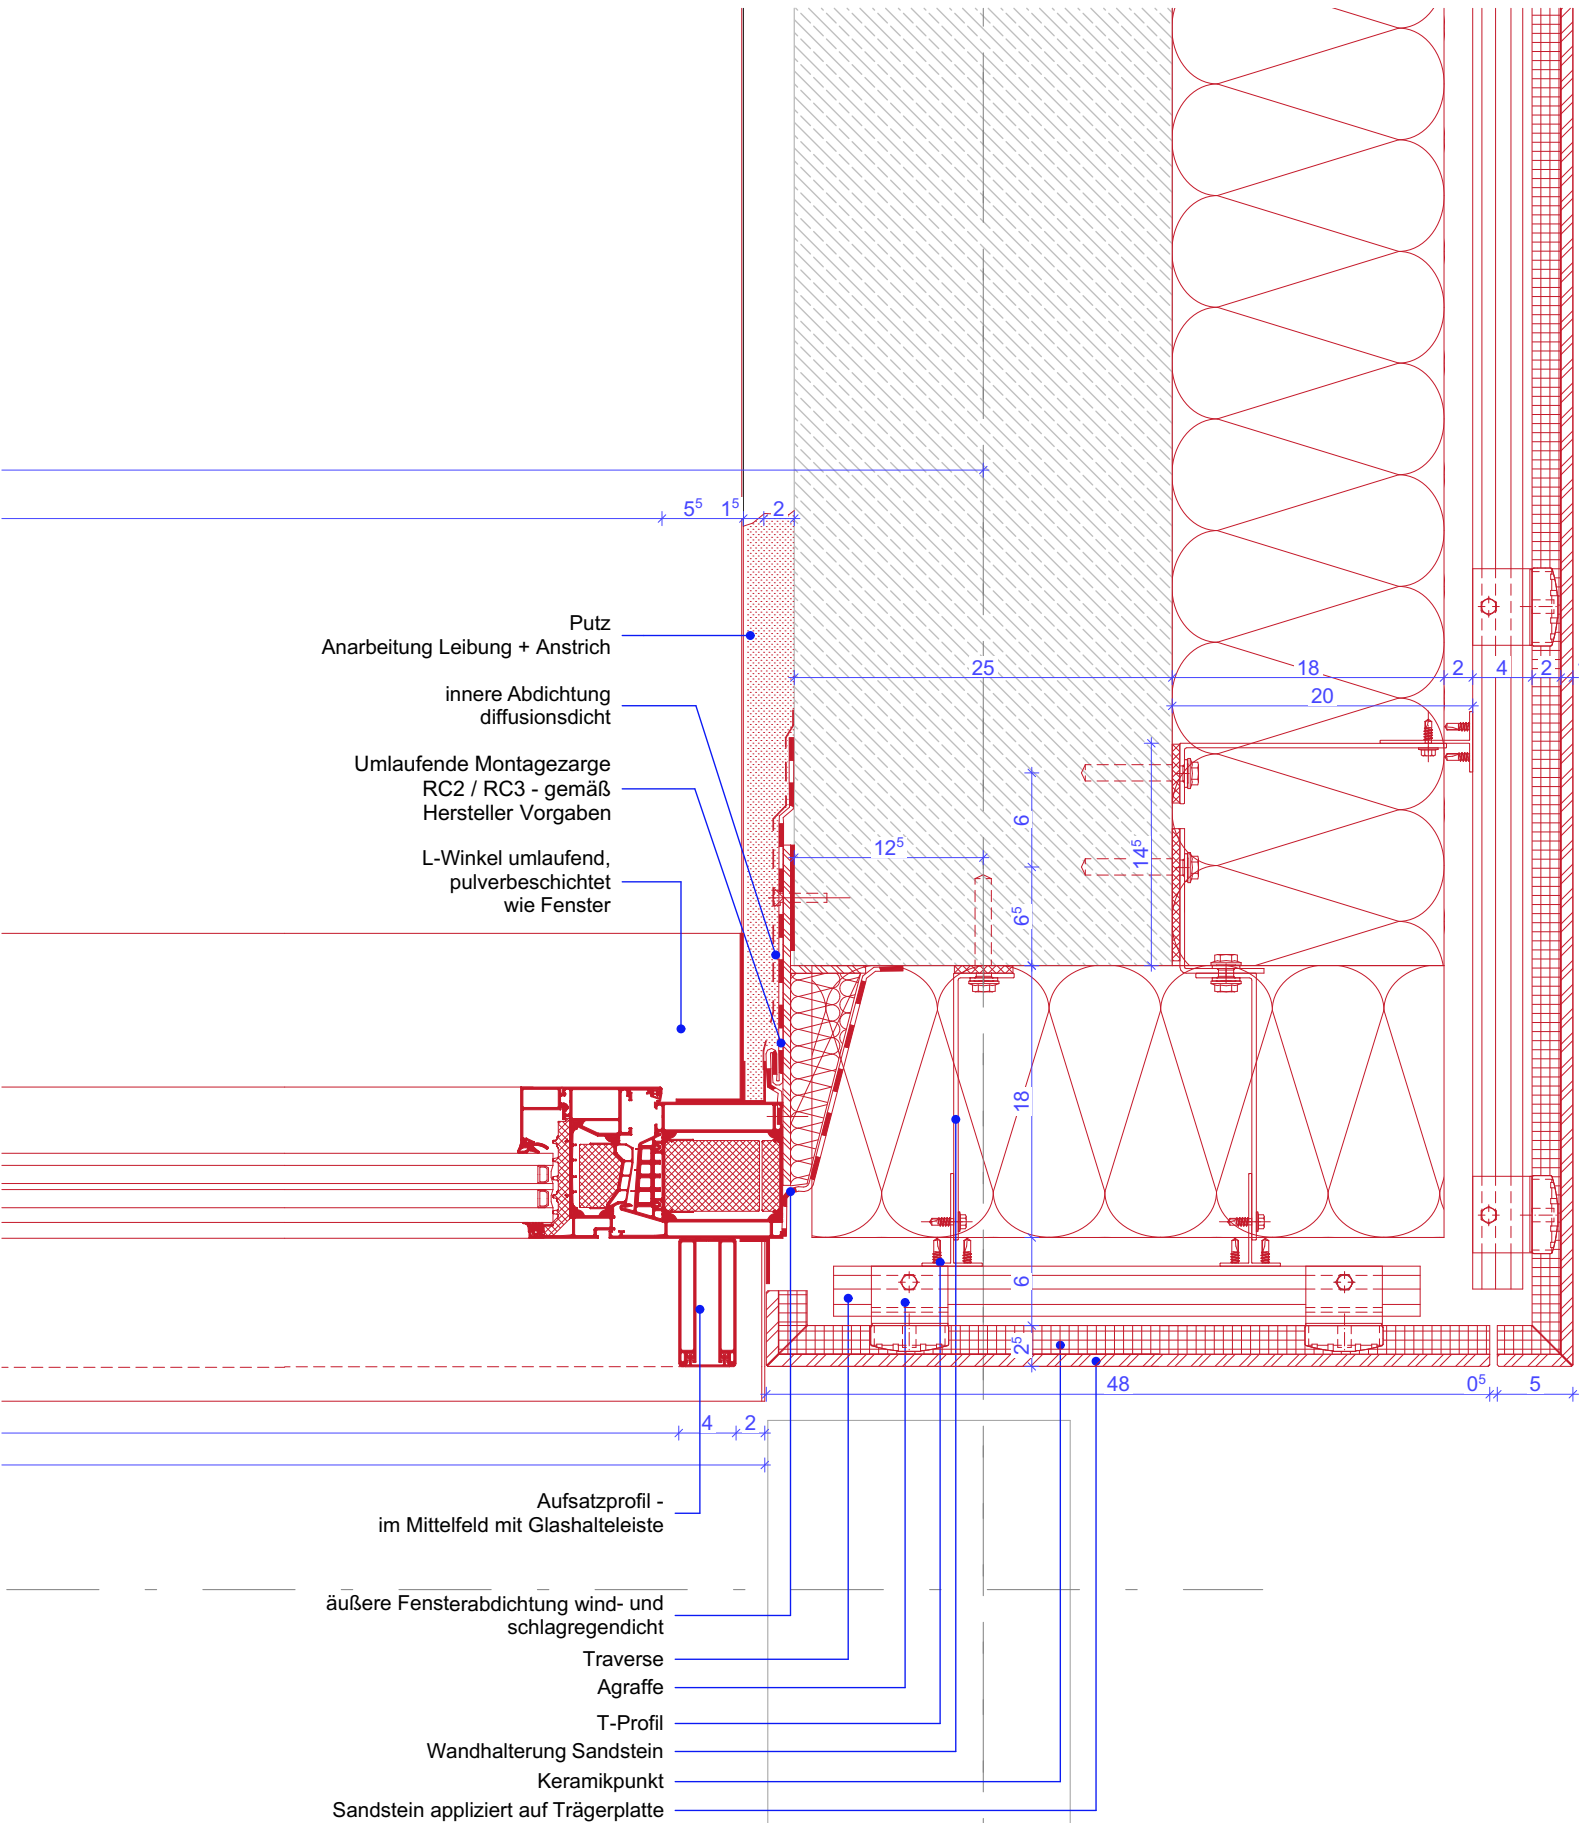

Detail Horizontalschnitt Außenecke Nord-Ost
M 1:5

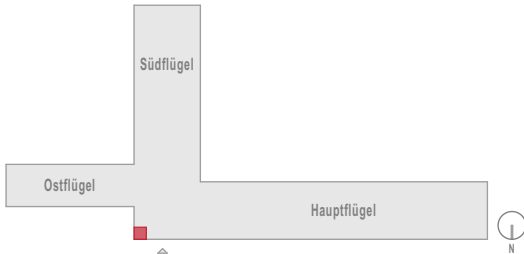

BLB NRW

Bauherr(in):

Bau- und Liegenschaftsbetrieb NRW

Münster

Hohenzollernring 80

D - 48145 Münster

Telefon: +49 251 9370 - 0

Telefax: +49 251 9370 - 880

E-Mail: ms.poststelle@blb.nrw.de

Internet: www.blb.nrw.de

Bauherr(in)

Bau- und Liegenschaftsbetrieb NRW

vertreten durch

vertreten durch

vertreten durch

Nutzer / Mieter(in): Staatsanwaltschaft
Amtsgericht

Ausführung

Bestand am:

WE 1594/03
Wirtschaftseinheitsnummer
Staatsanwaltschaft und Amtsgericht Geb. 3
Wirtschaftseinheits- / Liegenschaftsbezeichnung
151
Objekt-/Bauwerks-/Gebäude-Nr.
Gerichtstraße 6
48149 Münster
Objekt-/Bauwerks-/Gebäudebezeichnung

Planbezeichnung/Darstellung
Leitdetail Außenecke Sandstein VHF auf
Sandstein VHF

Bauteil / Trakt:
Geb. 3

Geschoss /
Anlage:

Planinhalt:
Detail

Planart:
Ausführung

Fachbereich:
Hochbau

Gezeichnet:
Maßstab:
1:5

Modell-Name:
1601 StA-AG

Layout-Name:
1594_FGP_5_03-A_DE_--_FAS_D26 Ecke A Sa Sa_00_-

Plotttiteltabelle:
NRW_Farb-50.stb

Blattgröße:
420 x 297 mm

Plotdatum:
04.08.2026
Blatt-Nr.:
3-5-A_D_26