
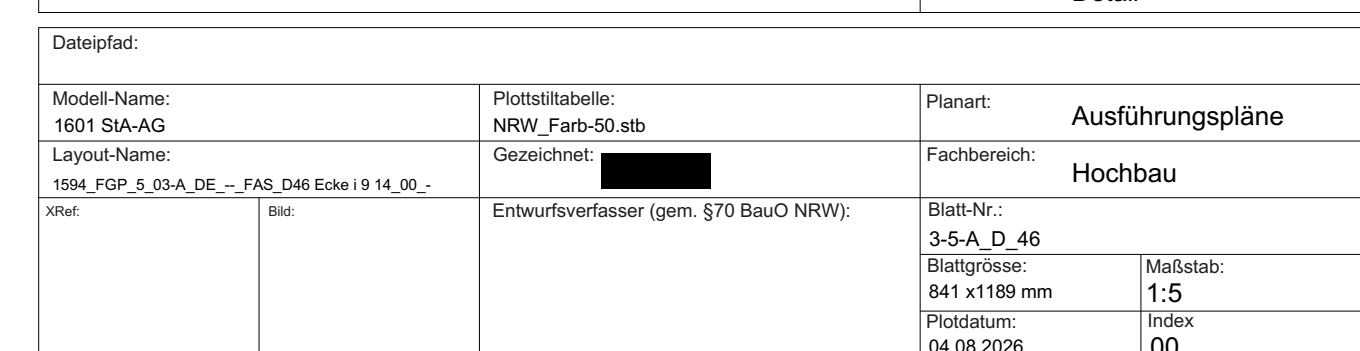


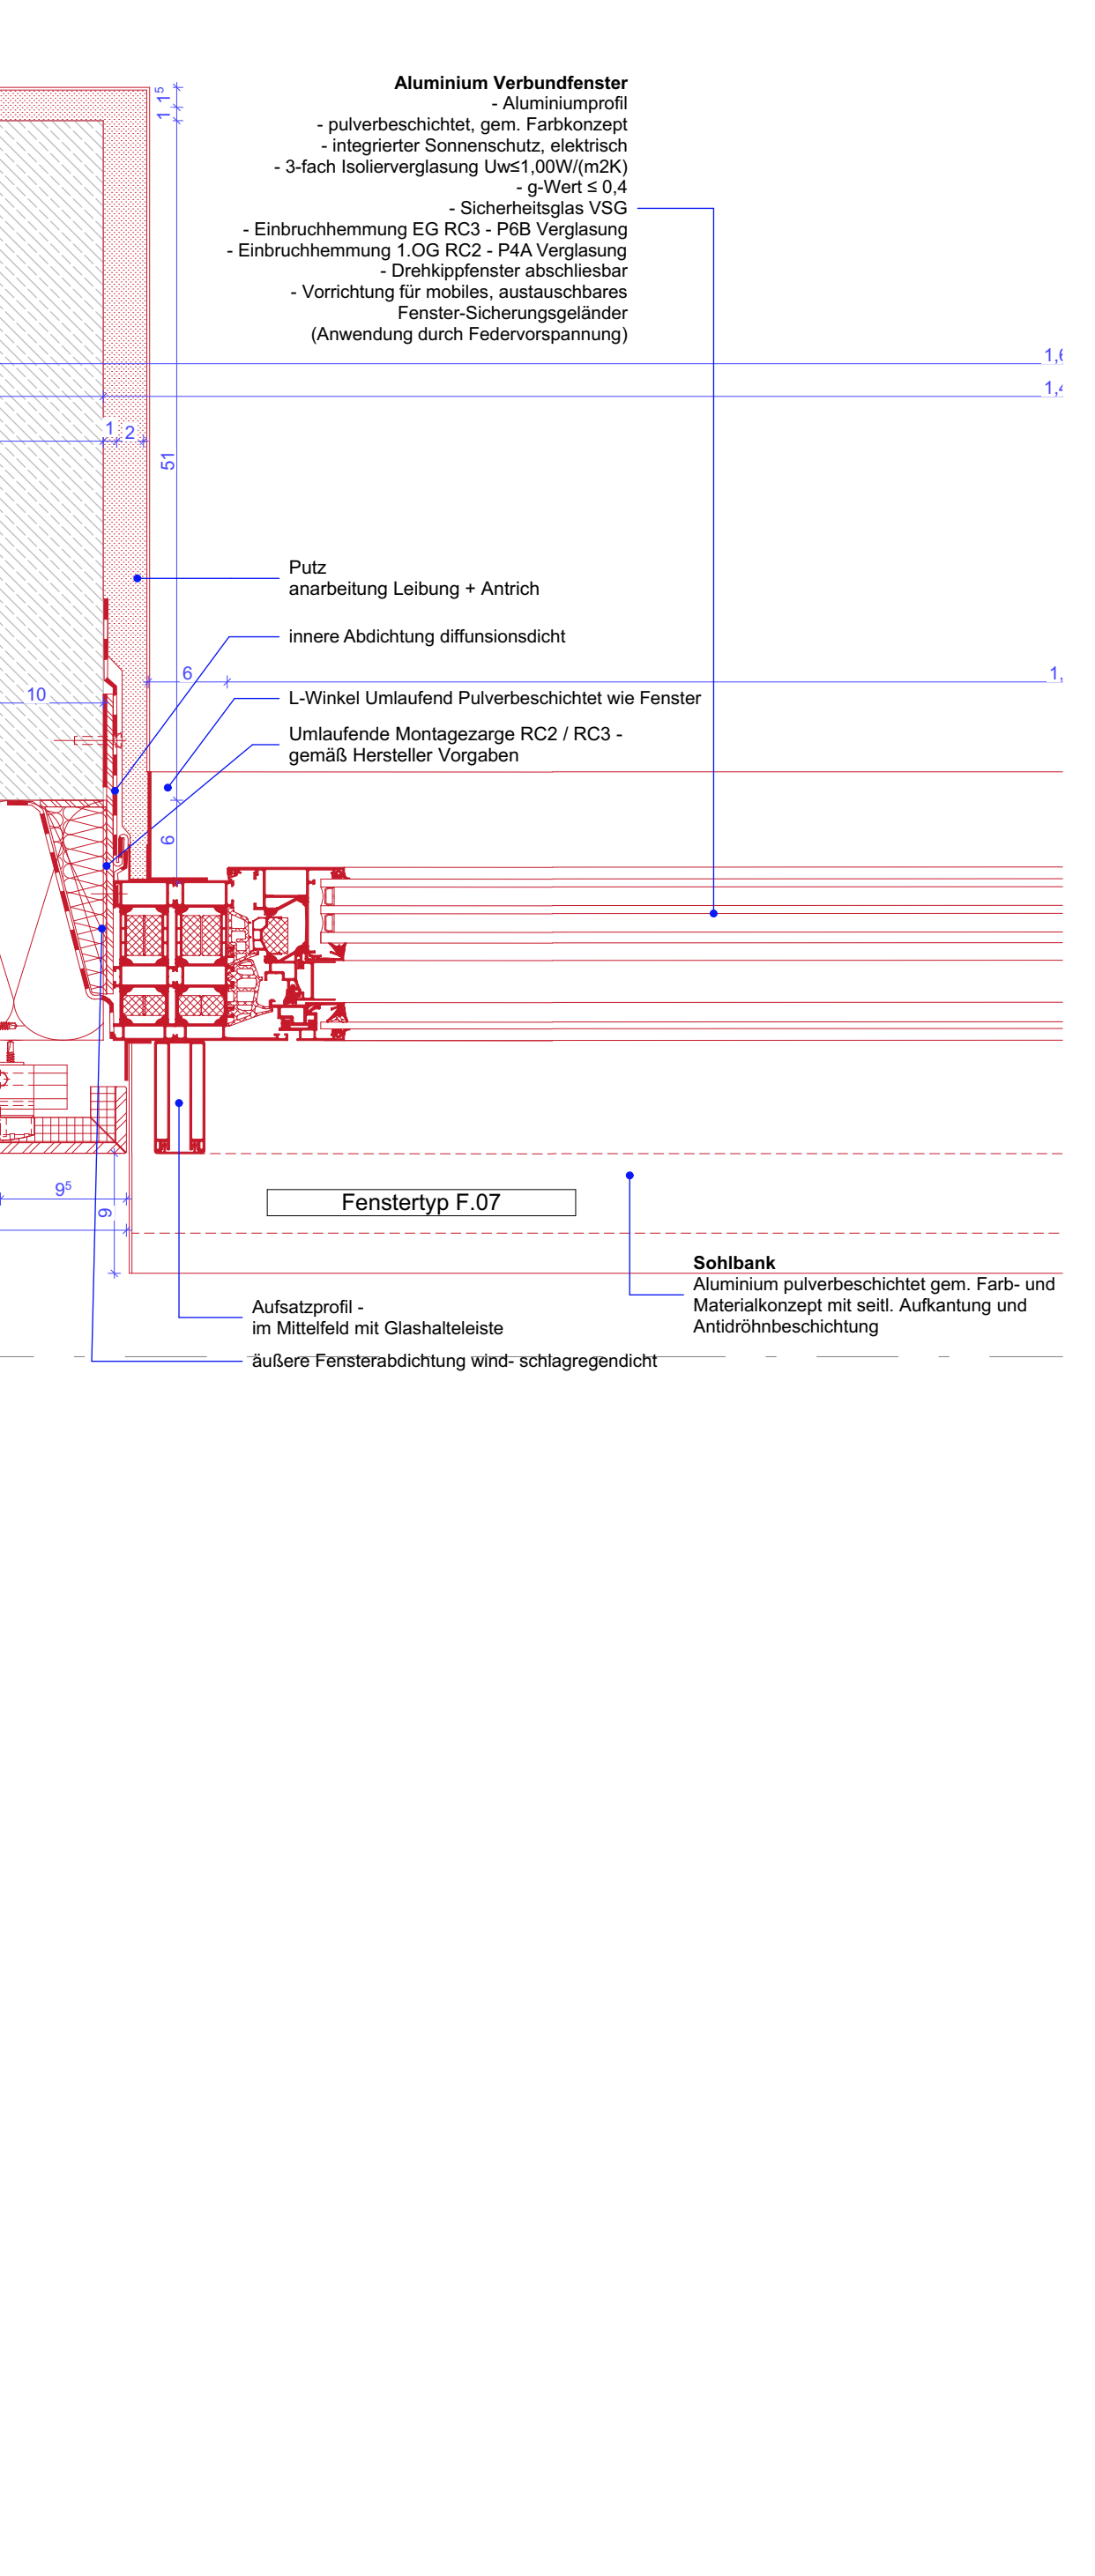

Horizontalschnitt Innenecke Fenster F.09/Fenster F.14
M 1:5