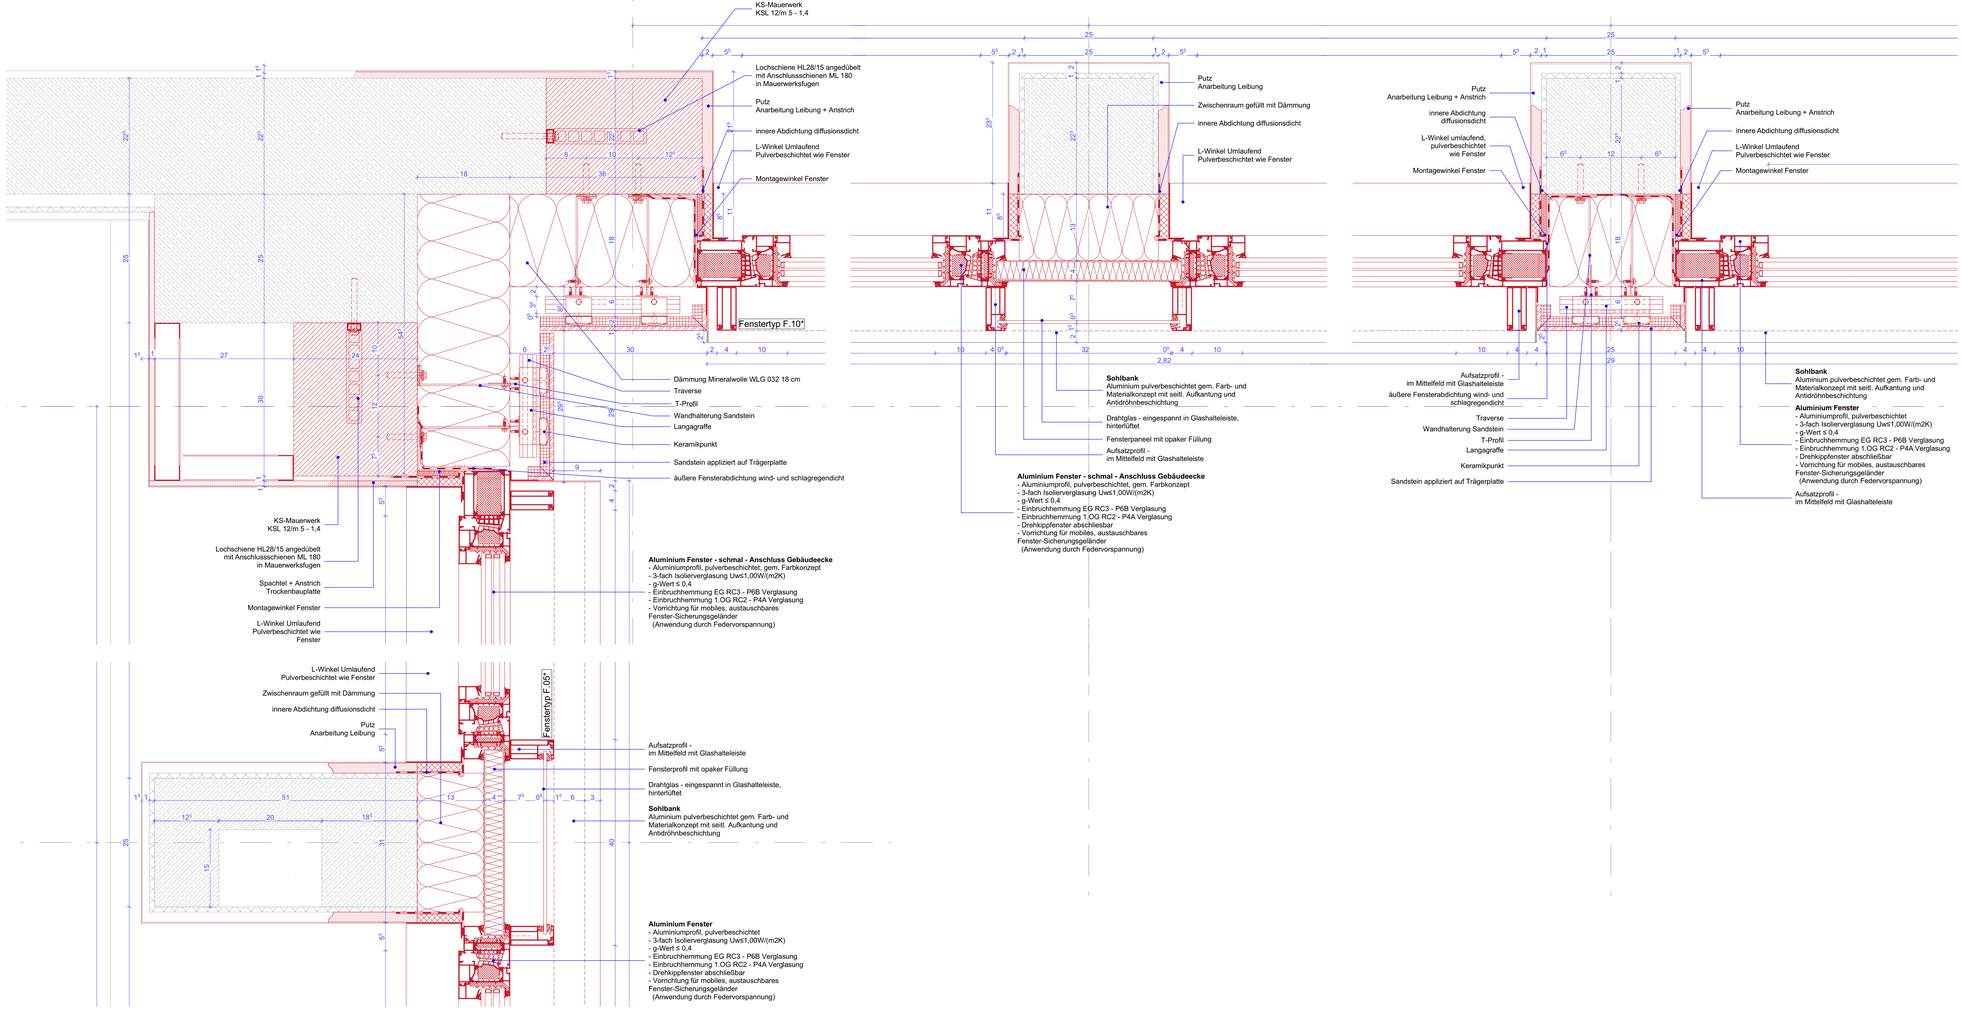

Horizontalschnitt Innenecke Fenster F.10/Fenster F.05
M 1:5

Alle Maße sind bei jeder spezifischen Einbausitution am Bauwerk zu prüfen.

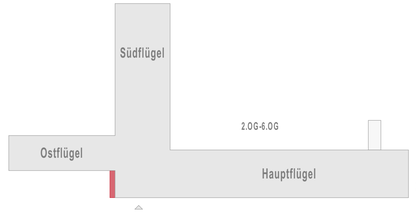

Index	Datum	Änderungen	Bearb.	Gepr.

Bauherr(in)
Bau-und Liegenschaftsbetrieb NRW
vertreten durch

vertreten durch

vertreten durch

Nutzer
Staatsanwaltschaft
Amtsgericht

BLB NRW
Bau- und Liegenschaftsbetrieb NRW
Münster
Hohenzollernring 80
D - 48145 Münster
Telefon: +49 251 9370 - 0
Telefax: +49 251 9370 - 880
E-Mail: ms.poststelle@blb.nrw.de
Internet: www.blb.nrw.de

Planverfasser (extern):

Projekt:
40-11-1594-11-003
SAP-/Projekt-Nummer
Fassaden- und Dachsanierung
Projektbezeichnung
Wirtschaftseinheit / Liegenschaft:
WE 1594/03
Wirtschaftseinheitsnummer
Staatsanwaltschaft und Amtsgericht
Geb.3
Wirtschaftseinheits- / Liegenschaftsbezeichnung
Objekt/Bauwerk/Gebäude
151
Objekt-/Bauwerks-/Gebäude-Nr.
Gerichtsstraße 6
48149 Münster
Objekt-/Bauwerks-/Gebäudebezeichnung

Planbezeichnung/Darstellung:
Fenstertyp 10 Wand Stützenanschluss

Bauteil / Trakt: Geb.3
Geschoss / Anlage:
Planschlüssel
Planinhalt: Detail

Dateipfad:

Modell-Name: 1601 SIA-AG		Plottstiltabelle: NRW_Farb-50.stb	Planart: Ausführungspläne
Layout-Name: 1594_FGP_5_03-A_DE_ - _FA5_D48 Ecke i 10 05_00_-		Gezeichnet:	Fachbereich: Hochbau
Xref:	Bild:	Entwurfsverfasser (gem. §70 BauO NRW):	Blatt-Nr.: 3-S-A_D_48
			Blattgröße: 841 x1189 mm / Maßstab: 1:5
			Plotdatum: 04.08.2026 / Index 00