
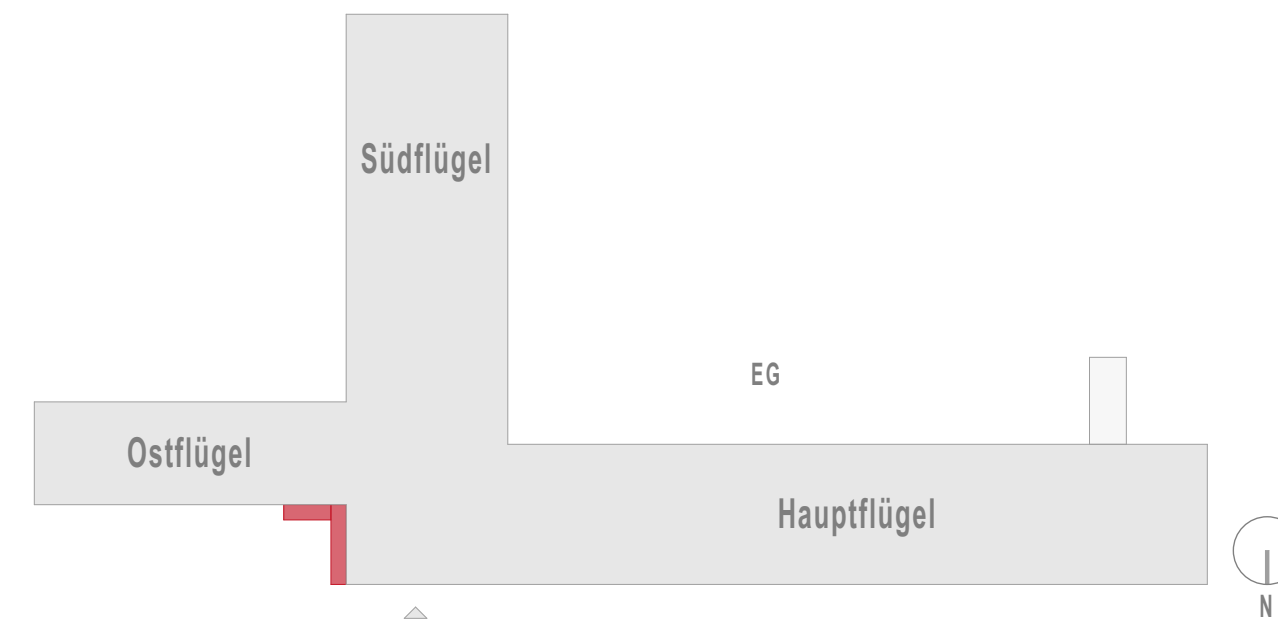
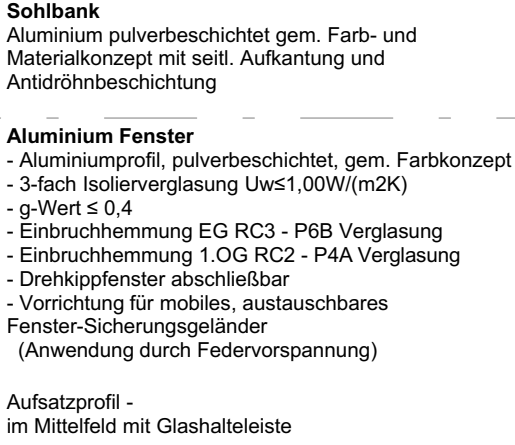


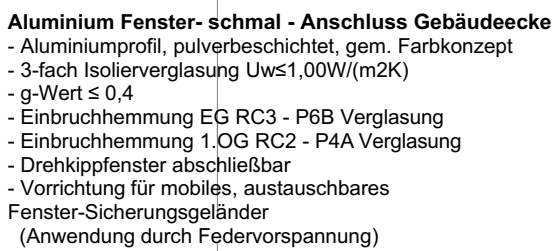

Bauherr(in) Bau- und Liegenschaftsbetrieb NRW vertreten durch	BLB NRW 
vertreten durch	
vertreten durch	
vertreten durch	
Nutzer Staatsanwaltschaft Amtsgericht	Bau- und Liegenschaftsbetrieb NRW Münster Hohenzollernring 80 D - 48145 Münster Telefon: +49 251 9370 - 0 Telefax: +49 251 9370 - 880 E-Mail: ms.poststelle@blb.nrw.de Internet: www.blb.nrw.de

Projekt: 40-11-1594-11-003 SAP-Projekt-Nummer Wirtschaftseinheit / Liegenschaft: WE 1594/03 Wirtschaftseinheitsnummer Objekt/Bauwerk/Gebäude 151 Objekt-/Bauwerks-/Gebäude-Nr.	Fassaden- und Dachsanierung Projektbezeichnung Staatsanwaltschaft und Amtsgericht Geb.3 Wirtschafts- / Liegenschaftsbezeichnung Gerichtsstraße 6 48149 Münster Objekt-/Bauwerks-/Gebäudebezeichnung
--	---

Dateipfad:			
Modell-Name: 1601 SIA-AG Layout-Name: 1594_FGP_S_03A_DE_-_FAS_D50 Ecke 11 06_00_...		Plotttitellabelle: NRW_Farb-50.stb Gezeichnet: 	Planart: Ausführungspläne Fachbereich: Hochbau
xref:	Blatt:	Entwurfsverfasser (gem. §70 BauO NRW):	
		Blatt-Nr.: 3-5-A_D_50 Blattgröße: 941 x 1189 mm Plottedatum: 06.08.2026	
		Maßstab: 1:35 Index: 00	