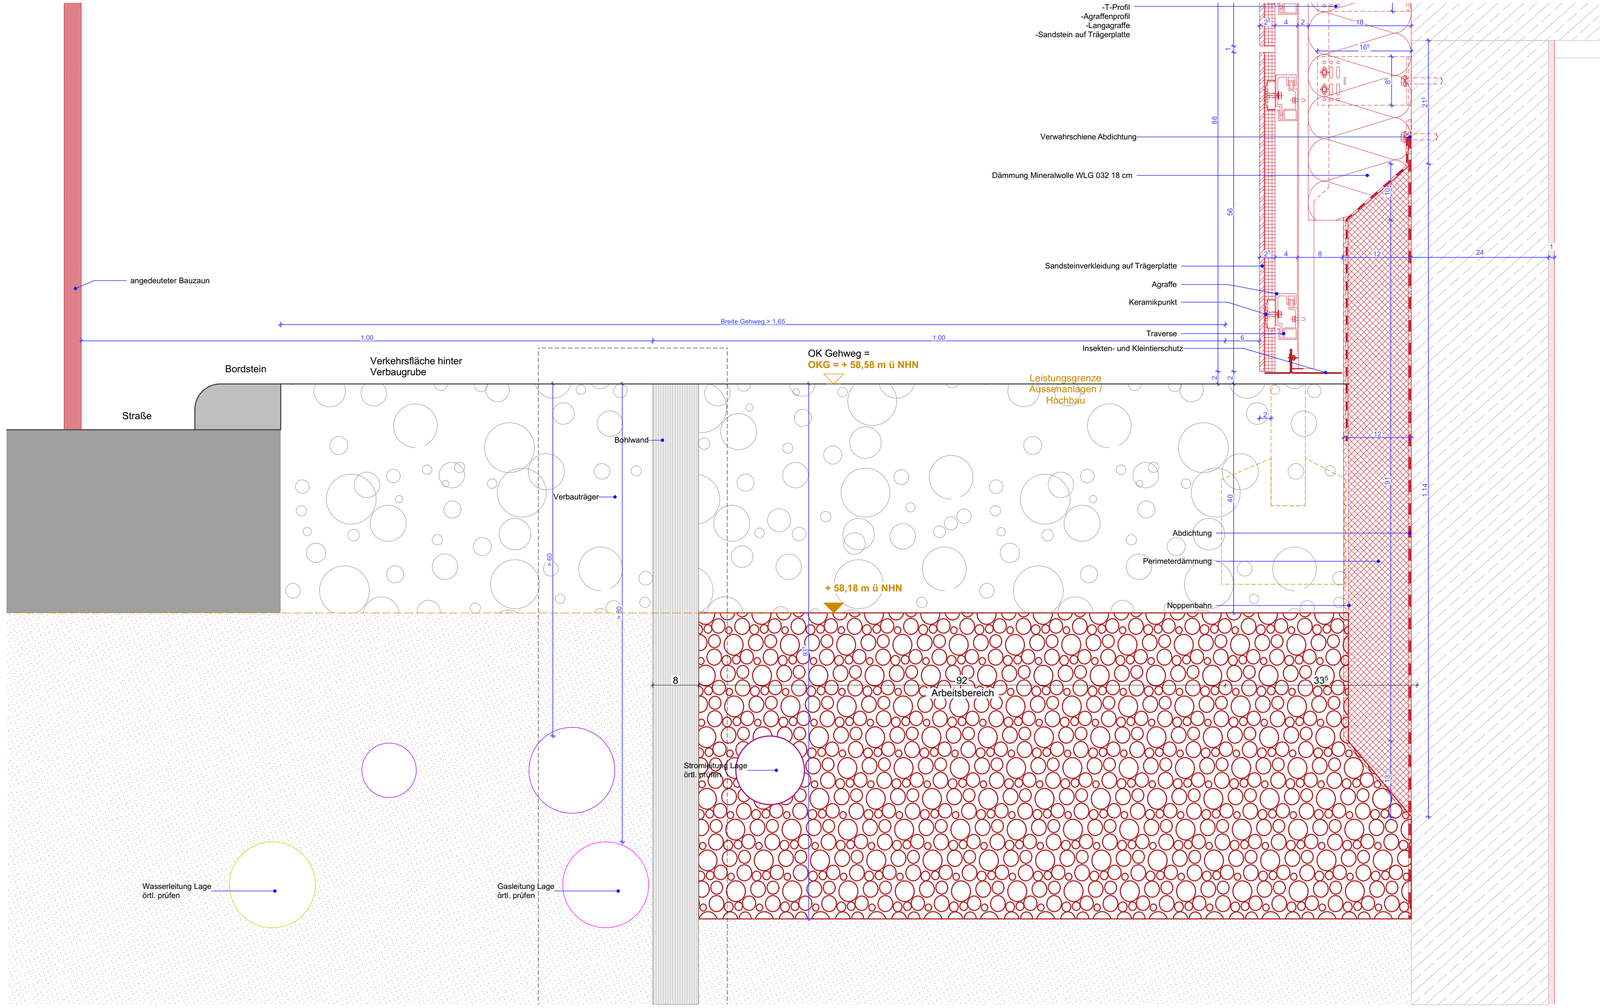

Sockeldetail
Schnitt M 1:5
Ostflügel Giebelseite

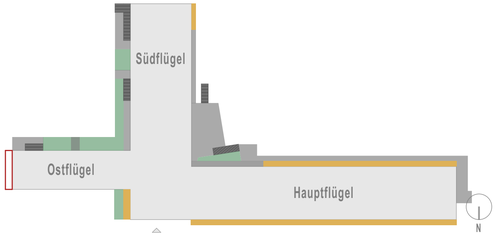

Sockeldetail
Ostflügel Giebelseite

Alle Maße sind bei jeder spezifischen Einbausituation am Bauwerk zu prüfen.

Index	Datum	Änderungen	Bearb.	Gepr.

Bauherr(in)
Bau-und Liegenschaftsbetrieb NRW
vertreten durch
vertreten durch
vertreten durch

Nutzer
Staatsanwaltschaft
Amtsgericht

Bau- und Liegenschaftsbetrieb NRW
Münster
Hohenzollernring 80
D - 48145 Münster
Telefon: +49 251 9370 - 0
Telefax: +49 251 9370 - 880
E-Mail: ms.poststelle@blb.nrw.de
Internet: www.blb.nrw.de

Planverfasser (extern): [redacted]

Projekt:
40-11-1594-11-003
SAP-/Projekt-Nummer
Fassaden- und Dachsanierung
Projektbezeichnung
Wirtschaftseinheit / Liegenschaft:
WE 1594/03
Wirtschaftseinheitsnummer
Staatsanwaltschaft und Amtsgericht Geb.3
Wirtschaftseinheits- / Liegenschaftsbezeichnung
Objekt/Bauwerk/Gebäude
151
Objekt-/Bauwerks-/Gebäude-Nr.
Gerichtsstraße 6
48149 Münster
Objekt-/Bauwerks-/Gebäudebezeichnung

Planbezeichnung/Darstellung: Sockeldetail Ostflügel Giebelseite	Bauteil / Trakt: Geb.3
	Geschoss / Anlage:
Planschlüssel:	Planinhalt: Detail

Dateipfad:

Modell-Name: 1601 StA-AG	Plottstiltabelle: NRW_Farb-50.stb	Planart: Ausführungspläne
Layout-Name: 1594_FGP_05_03-A_DE_-_FAS_D31A Sockel Ostflügel_00_	Gezeichnet: [redacted]	Fachbereich: Hochbau
xRef: Bild	Entwurfsverfasser (gem. §70 BauO NRW):	Blatt-Nr.: 3-5-A_D_31A
		Blattgrösse: 900 x 420 mm / Maßstab: 1:5
		Plotdatum: 30.07.2026 / Index 00