
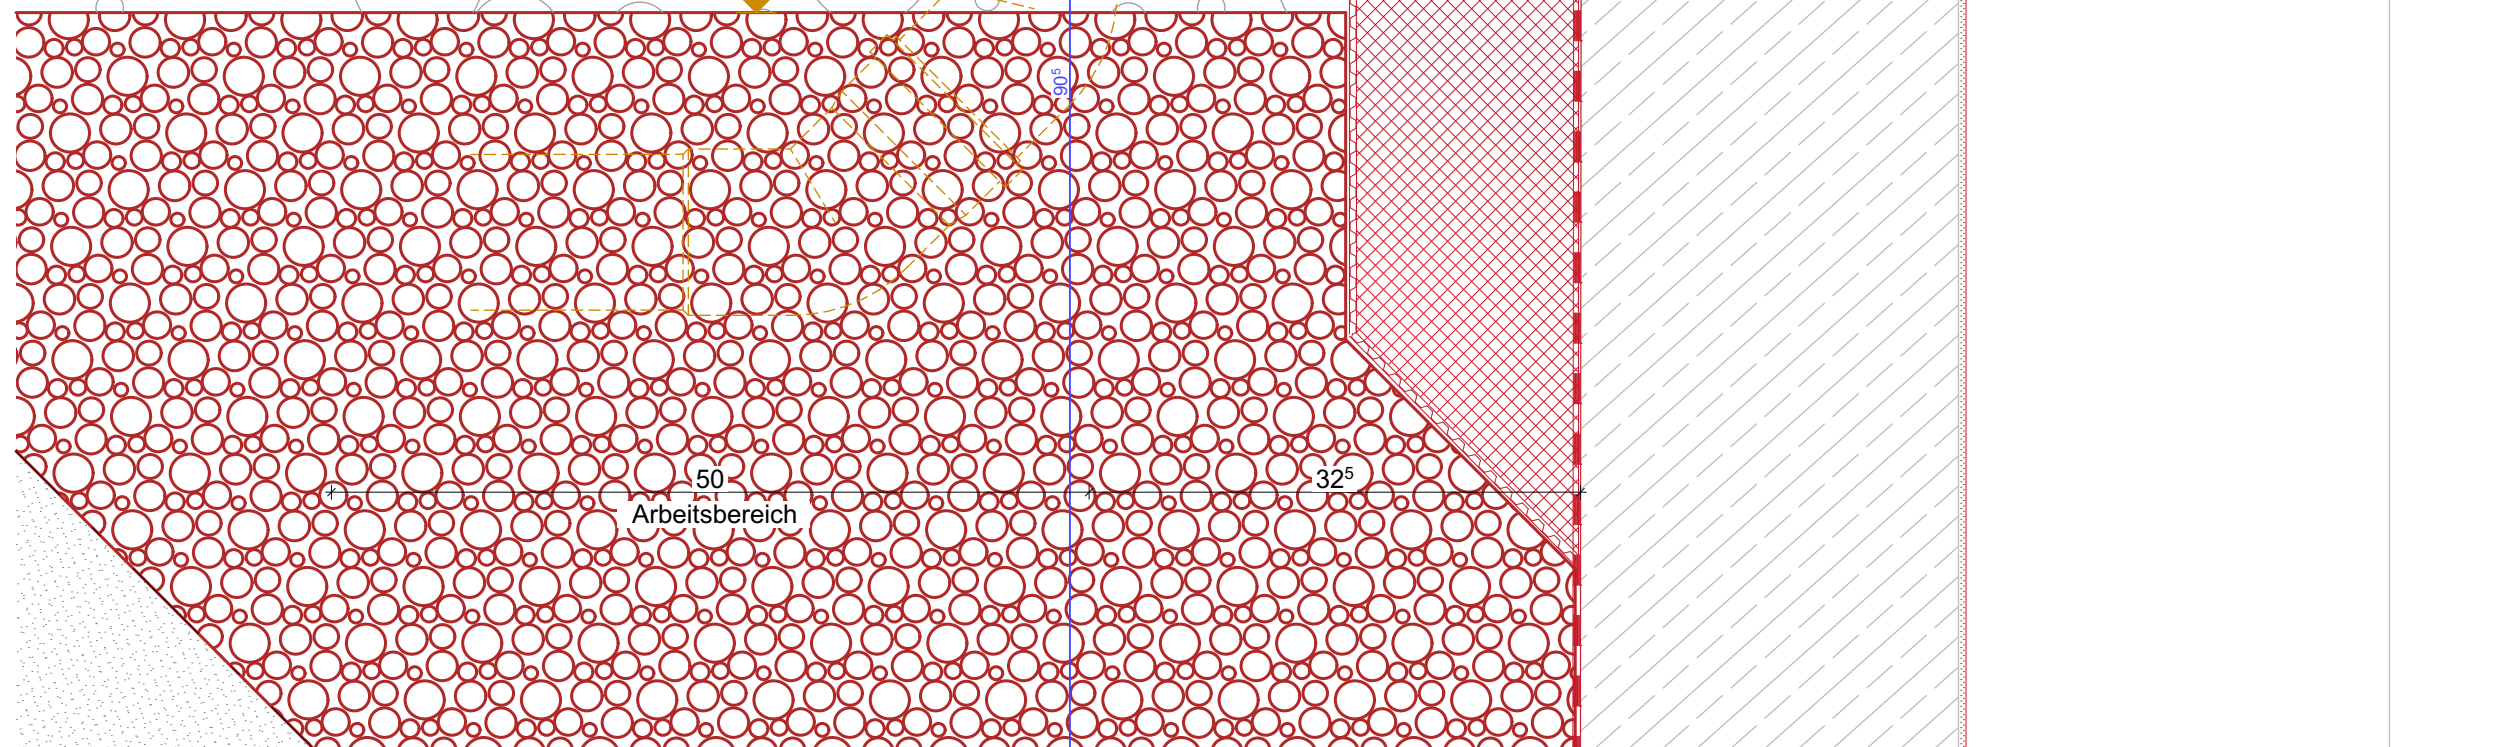


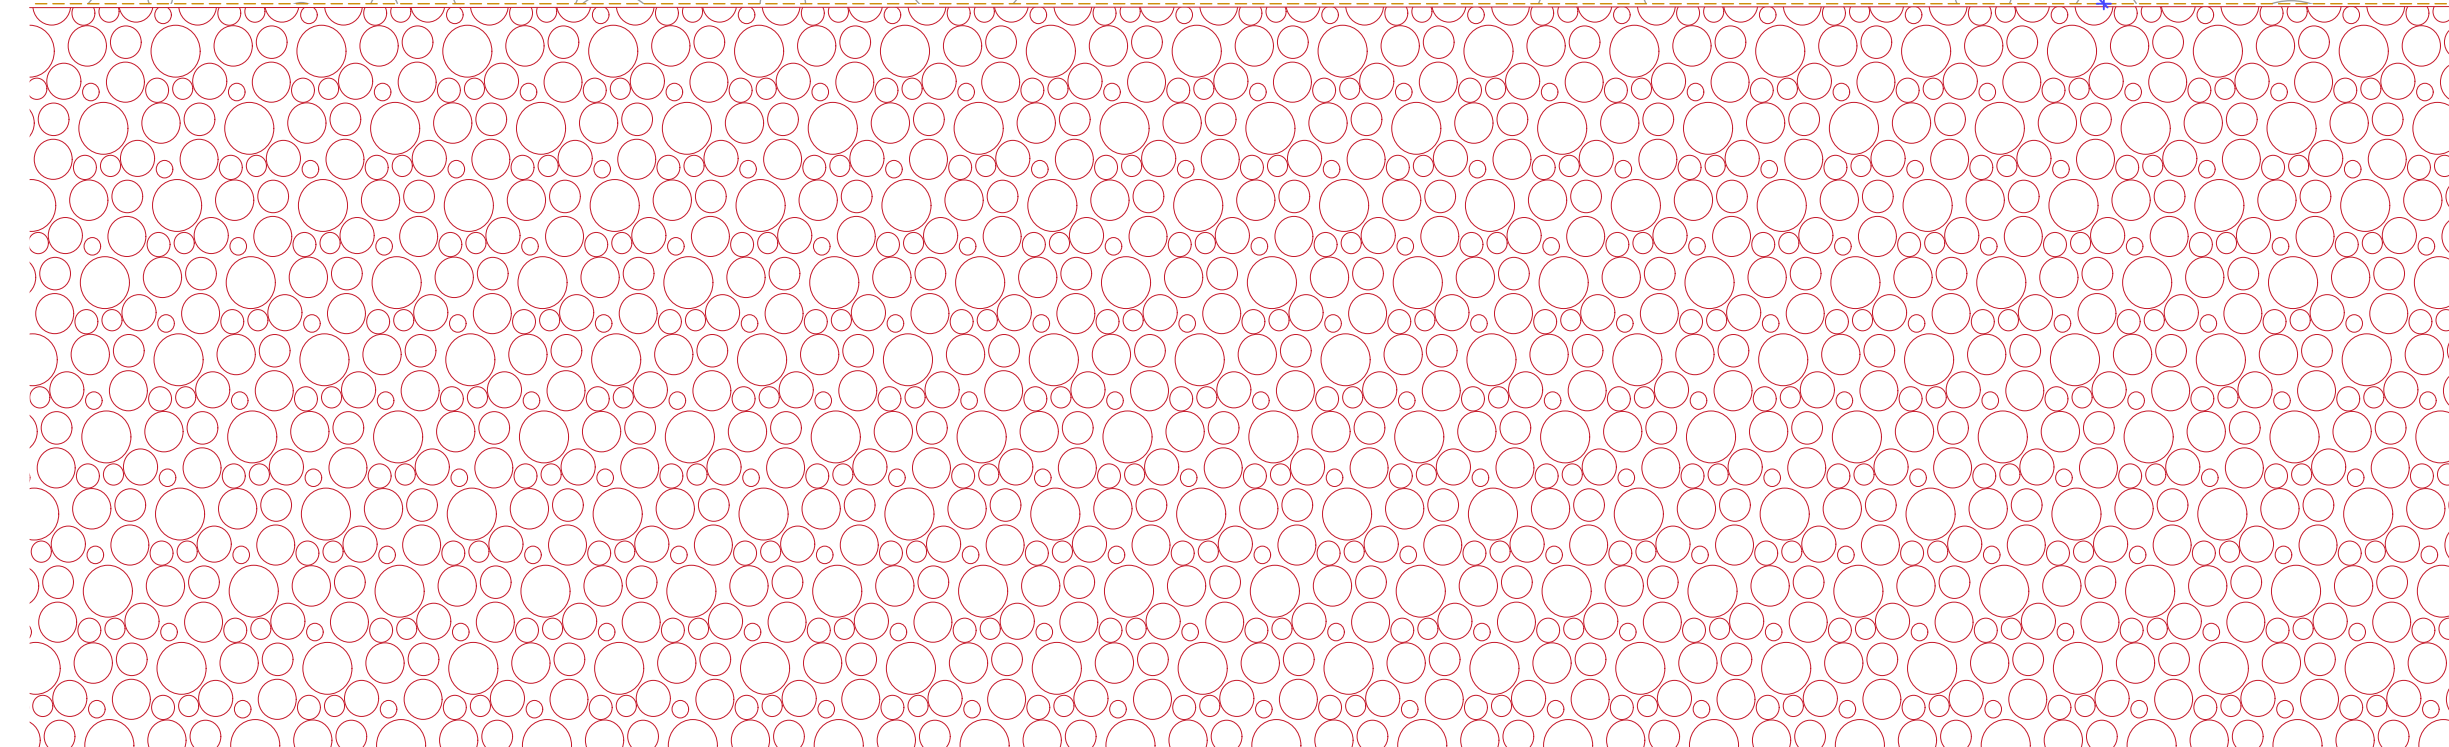

Modell-Name: 1601 StA-AG		Plottstiftabelle: NRW_Farb-50.stb	Planart: Ausführungspläne	
Layout-Name: 1594_FGS_5_03-A_DE_..._FAS_D29 Socket-Fenster F01.a_00_...		Gezeichnet: XXXXXXXXXX	Fachbereich: Hochbau	
Blatt-Nr.: 3-5-A_D_29	Entwurfsverfasser (gem. §70 BauO NRW):		Blattgröße: 900 x 420 mm	Maßstab: 1:5
			Plottedatum: 30.07.2026	Index: 00