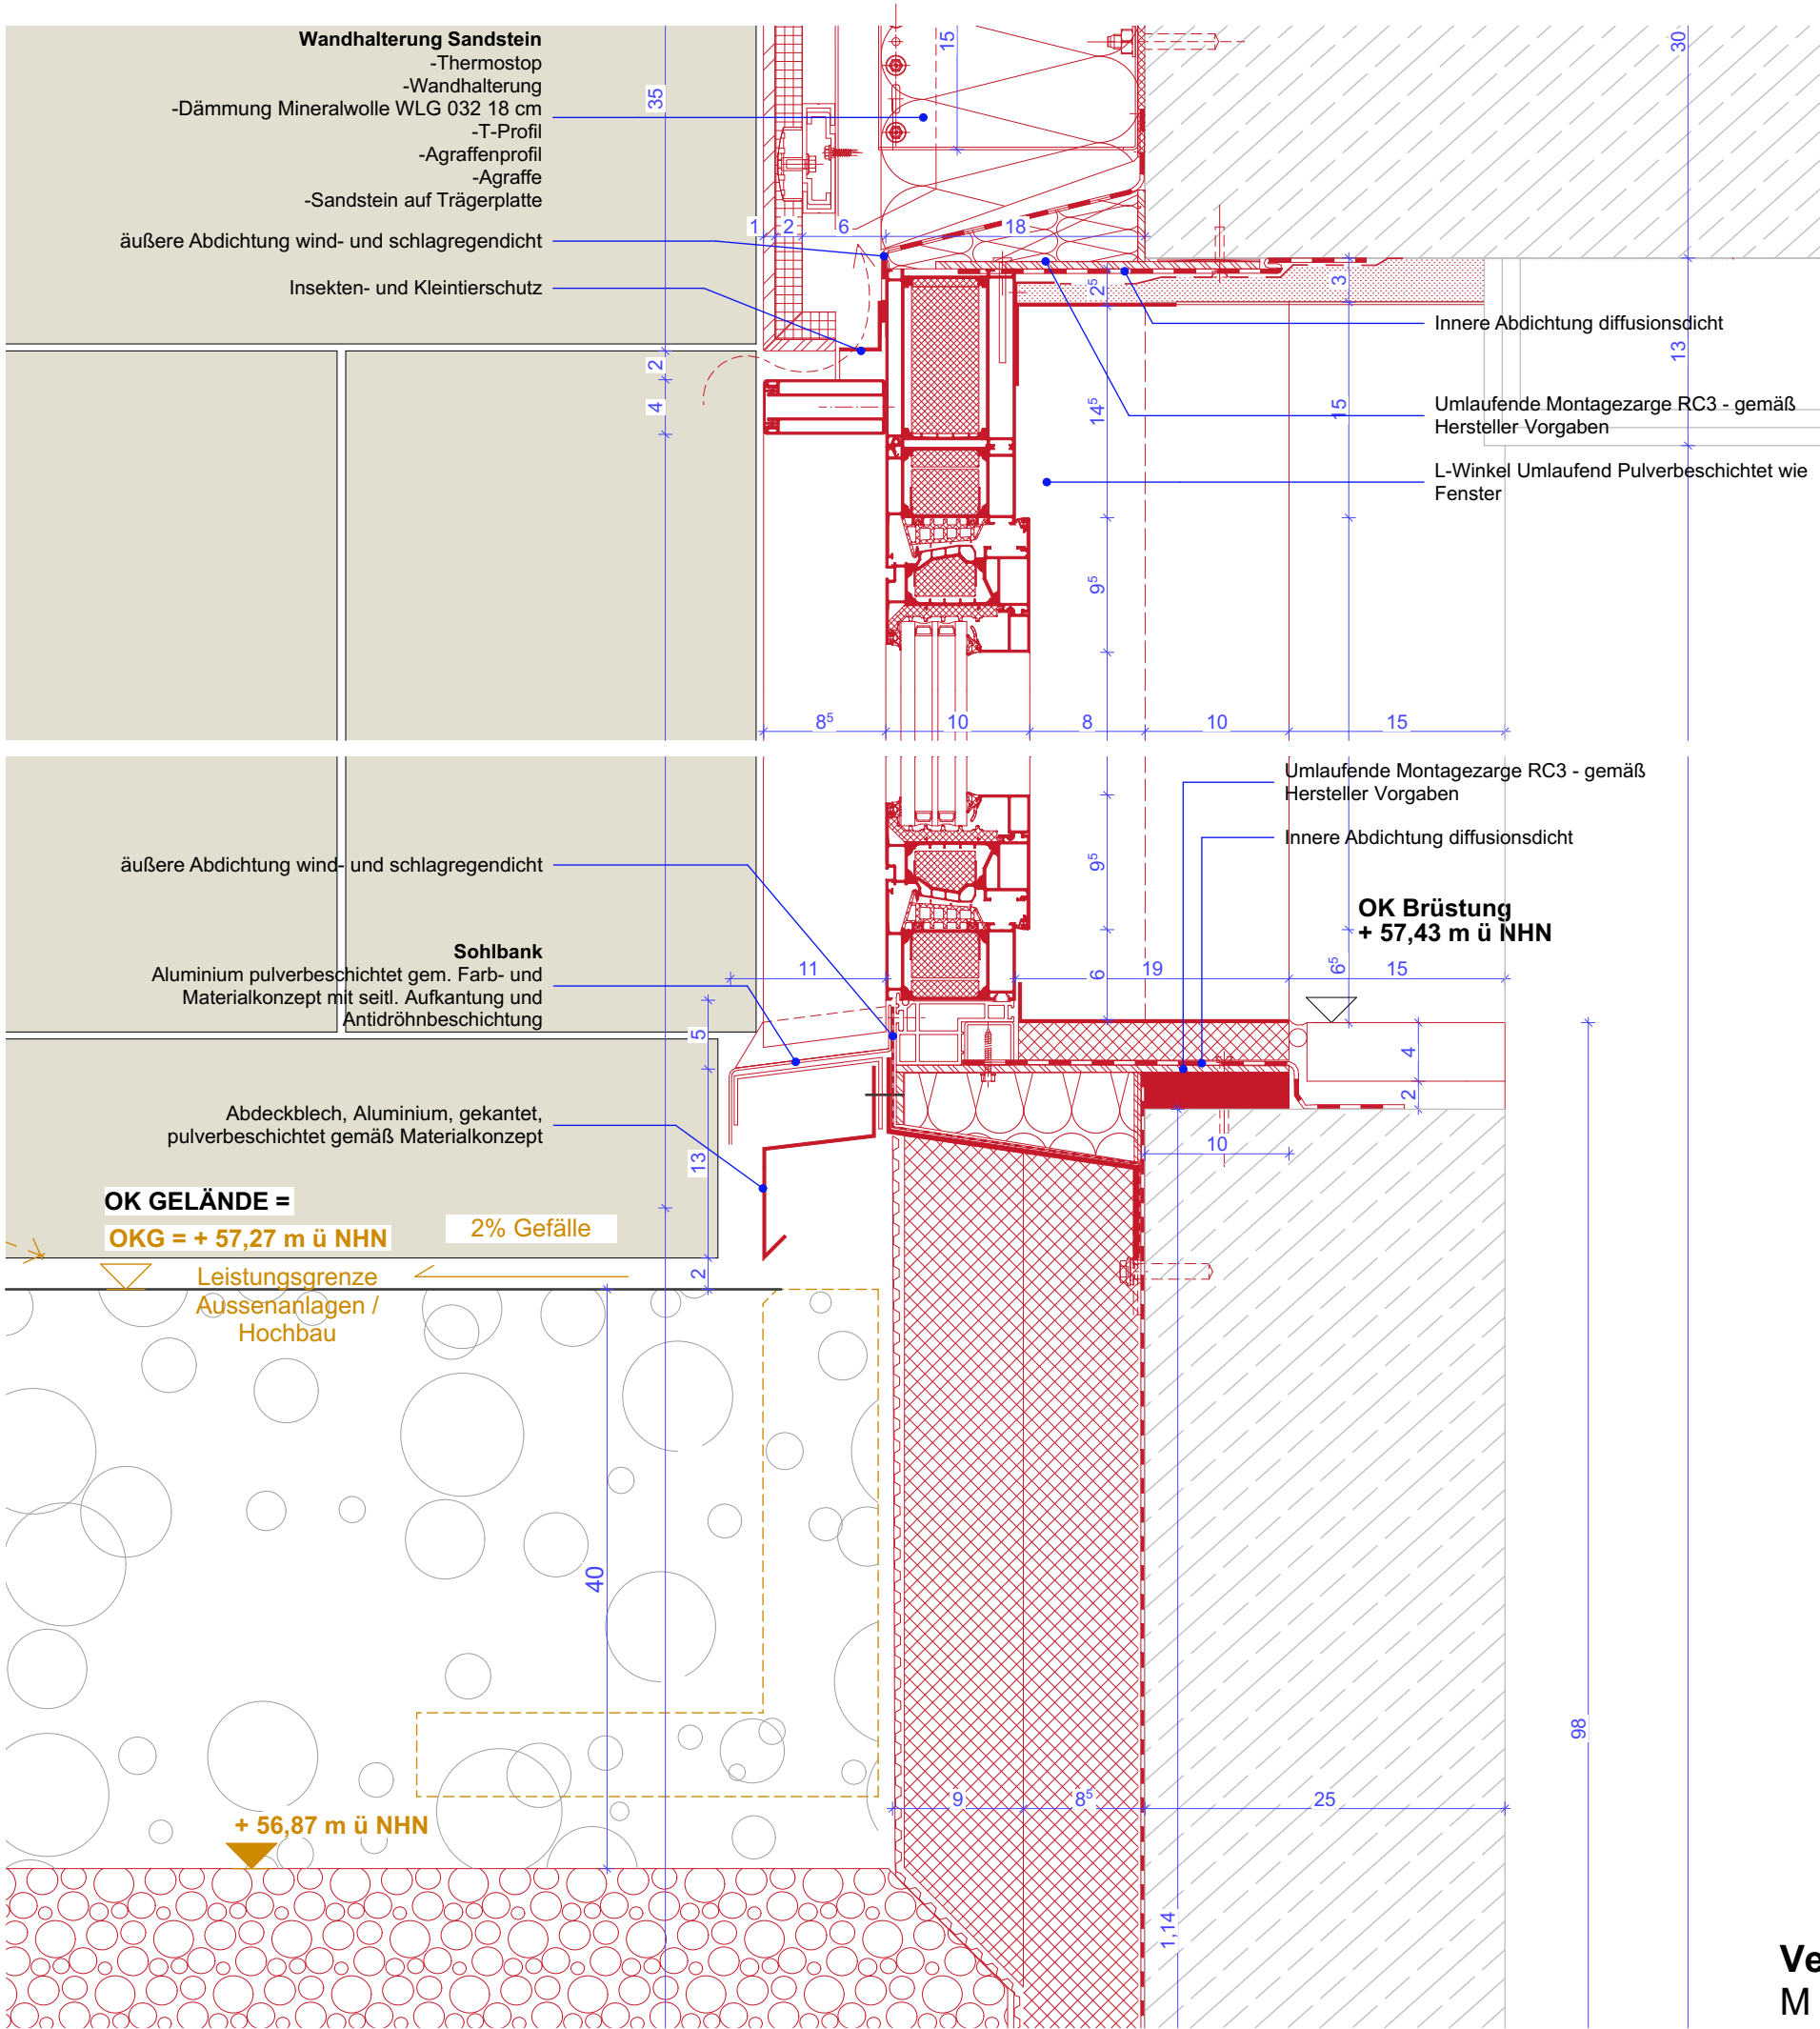


Hauptflügel Ostfassade

Vertikalschnitt Sockel Innenecke
M 1:5

BLB NRW

Bauherr(in):

Bau- und Liegenschaftsbetrieb NRW

Münster

Hohenzollernring 80

D - 48145 Münster

Telefon: +49 251 9370 - 0

Telefax: +49 251 9370 - 880

E-Mail: ms.poststelle@blb.nrw.de

Internet: www.blb.nrw.de

Bauherr(in)

Bau- und Liegenschaftsbetrieb NRW

vertreten durch

vertreten durch

vertreten durch

Nutzer / Mieter(in):

Staatsanwaltschaft

Amtsgericht

Ausführung

Bestand am:

WE 1594/03

Wirtschaftseinheitsnummer

Staatsanwaltschaft und Amtsgericht Geb. 3

Wirtschaftseinheits- / Liegenschaftsbezeichnung

151

Objekt-/Bauwerks-/Gebäude-Nr.

Gerichtstraße 6

48149 Münster

Objekt-/Bauwerks-/Gebäudebezeichnung

Planbezeichnung/Darstellung

Sockeldetail Innenecke Hauptflügel Ostfassade

Bauteil / Trakt: Geb. 3	
Geschoss / Anlage:	
Planinhalt: Detail	
Planart: Ausführung	
Fachbereich: Hochbau	
Gezeichnet: 	Maßstab: 1:5
Modell-Name: 1601 StA-AG	
Layout-Name: 1594_FGP_5_03-A_DE_--_FAS_D32 Sockel Innenecke OST_00_--	
Plotttiteltabelle: NRW_Farb-50.stb	
Blattgröße: 420 x 297 mm	
Plotdatum: 30.07.2026	Blatt-Nr.: 3-5-A_D_32