

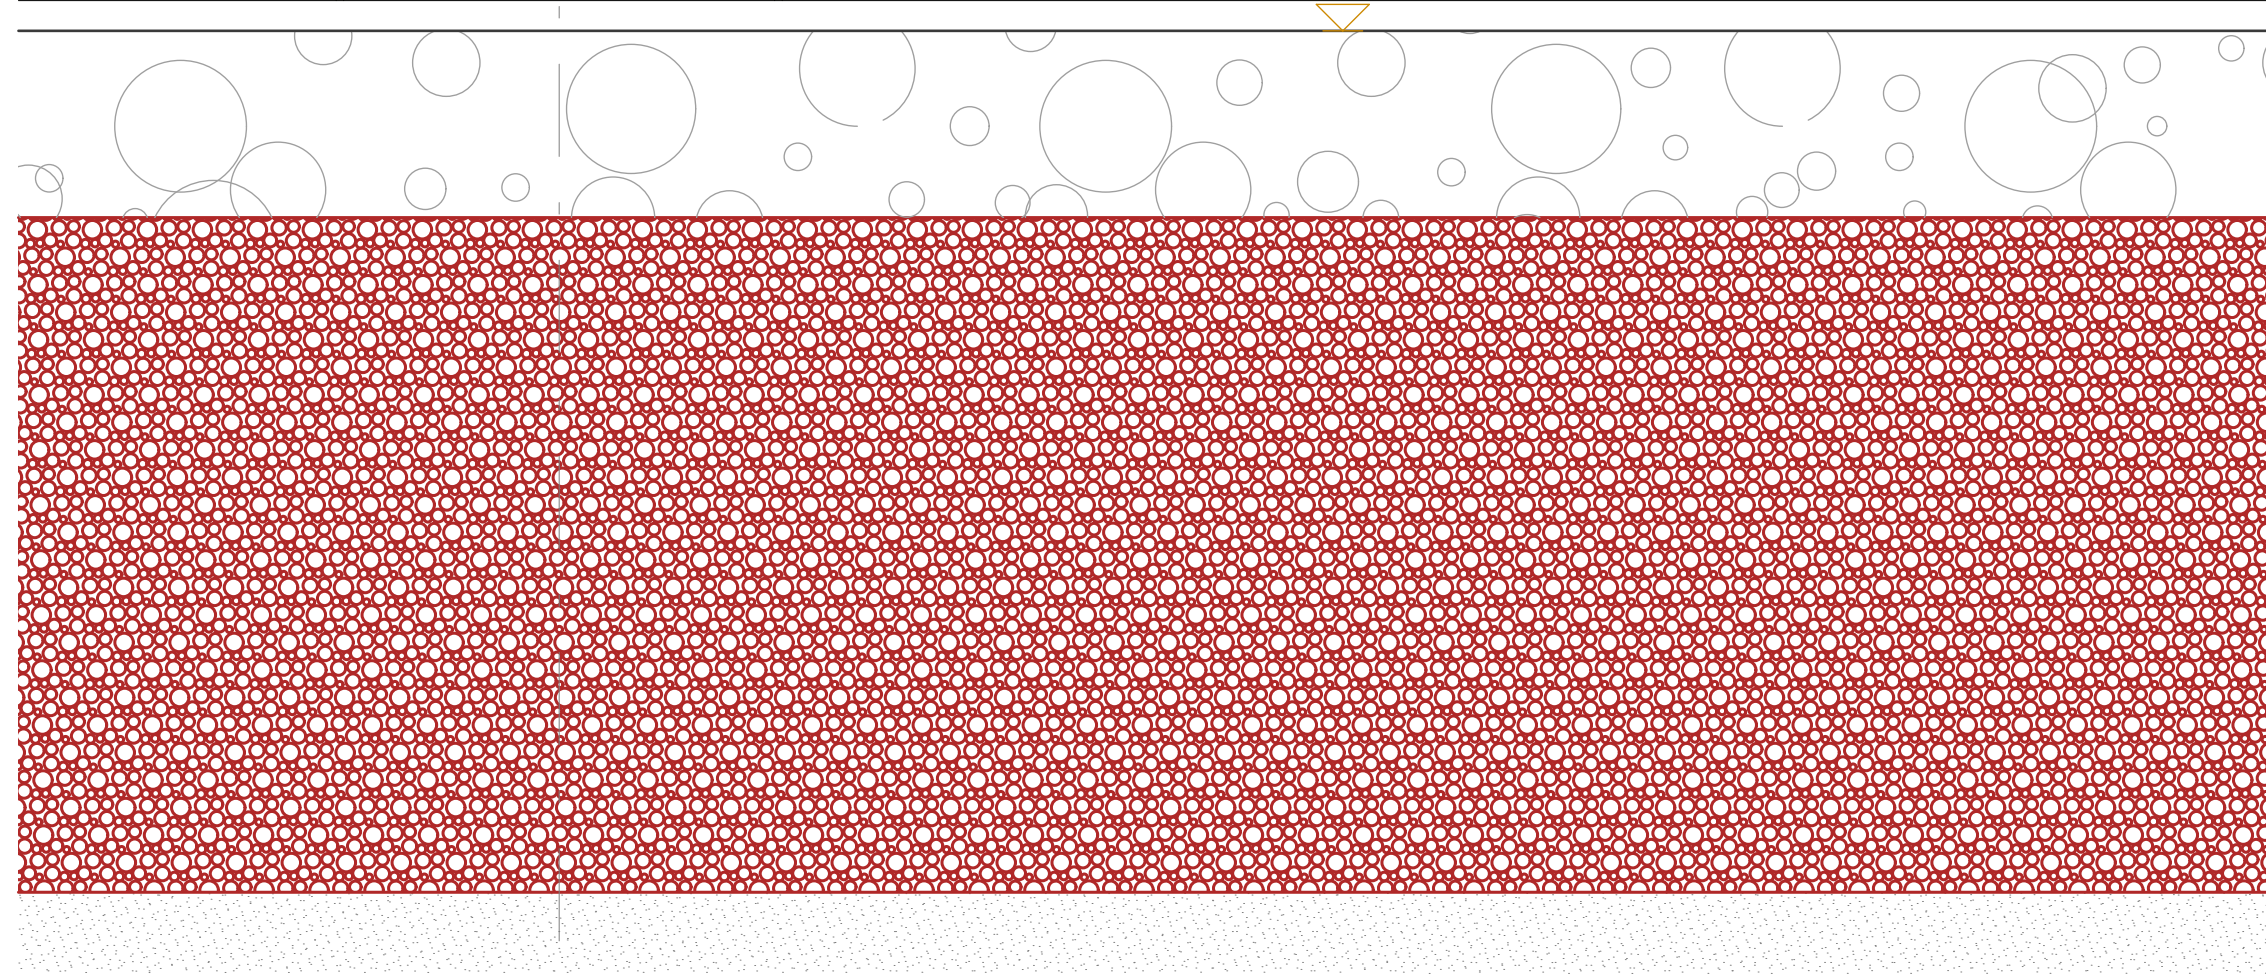


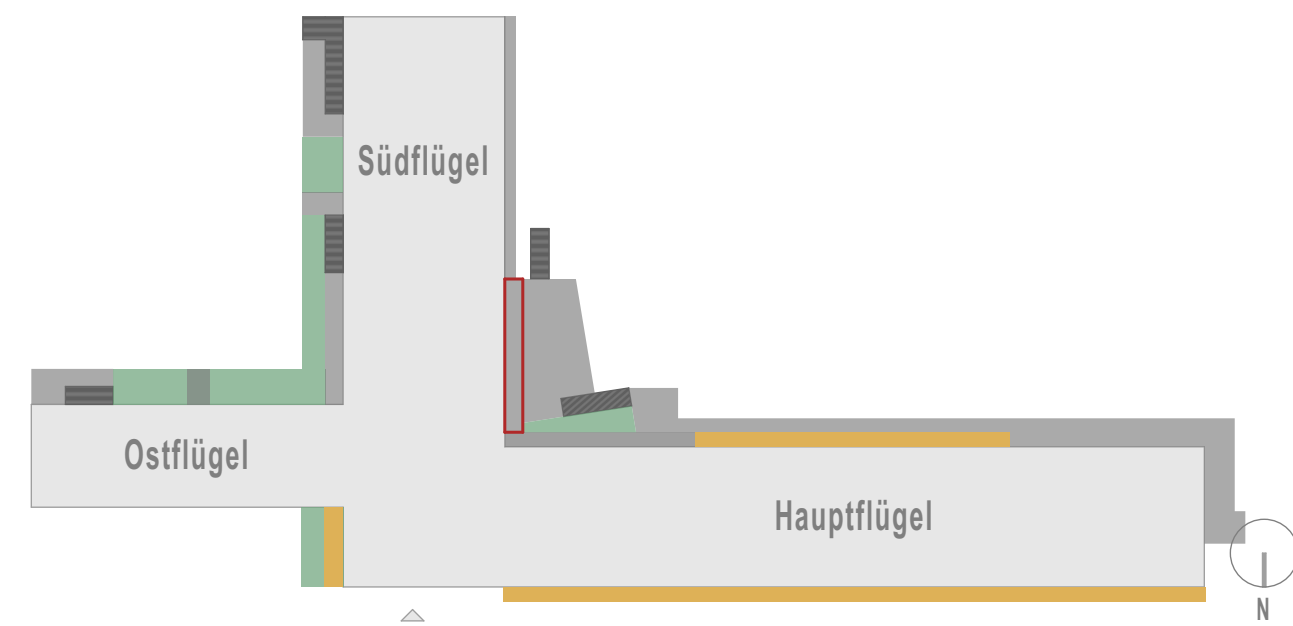

Ansicht und Vertikalschnitt Sockel Südflügel
M 1:5

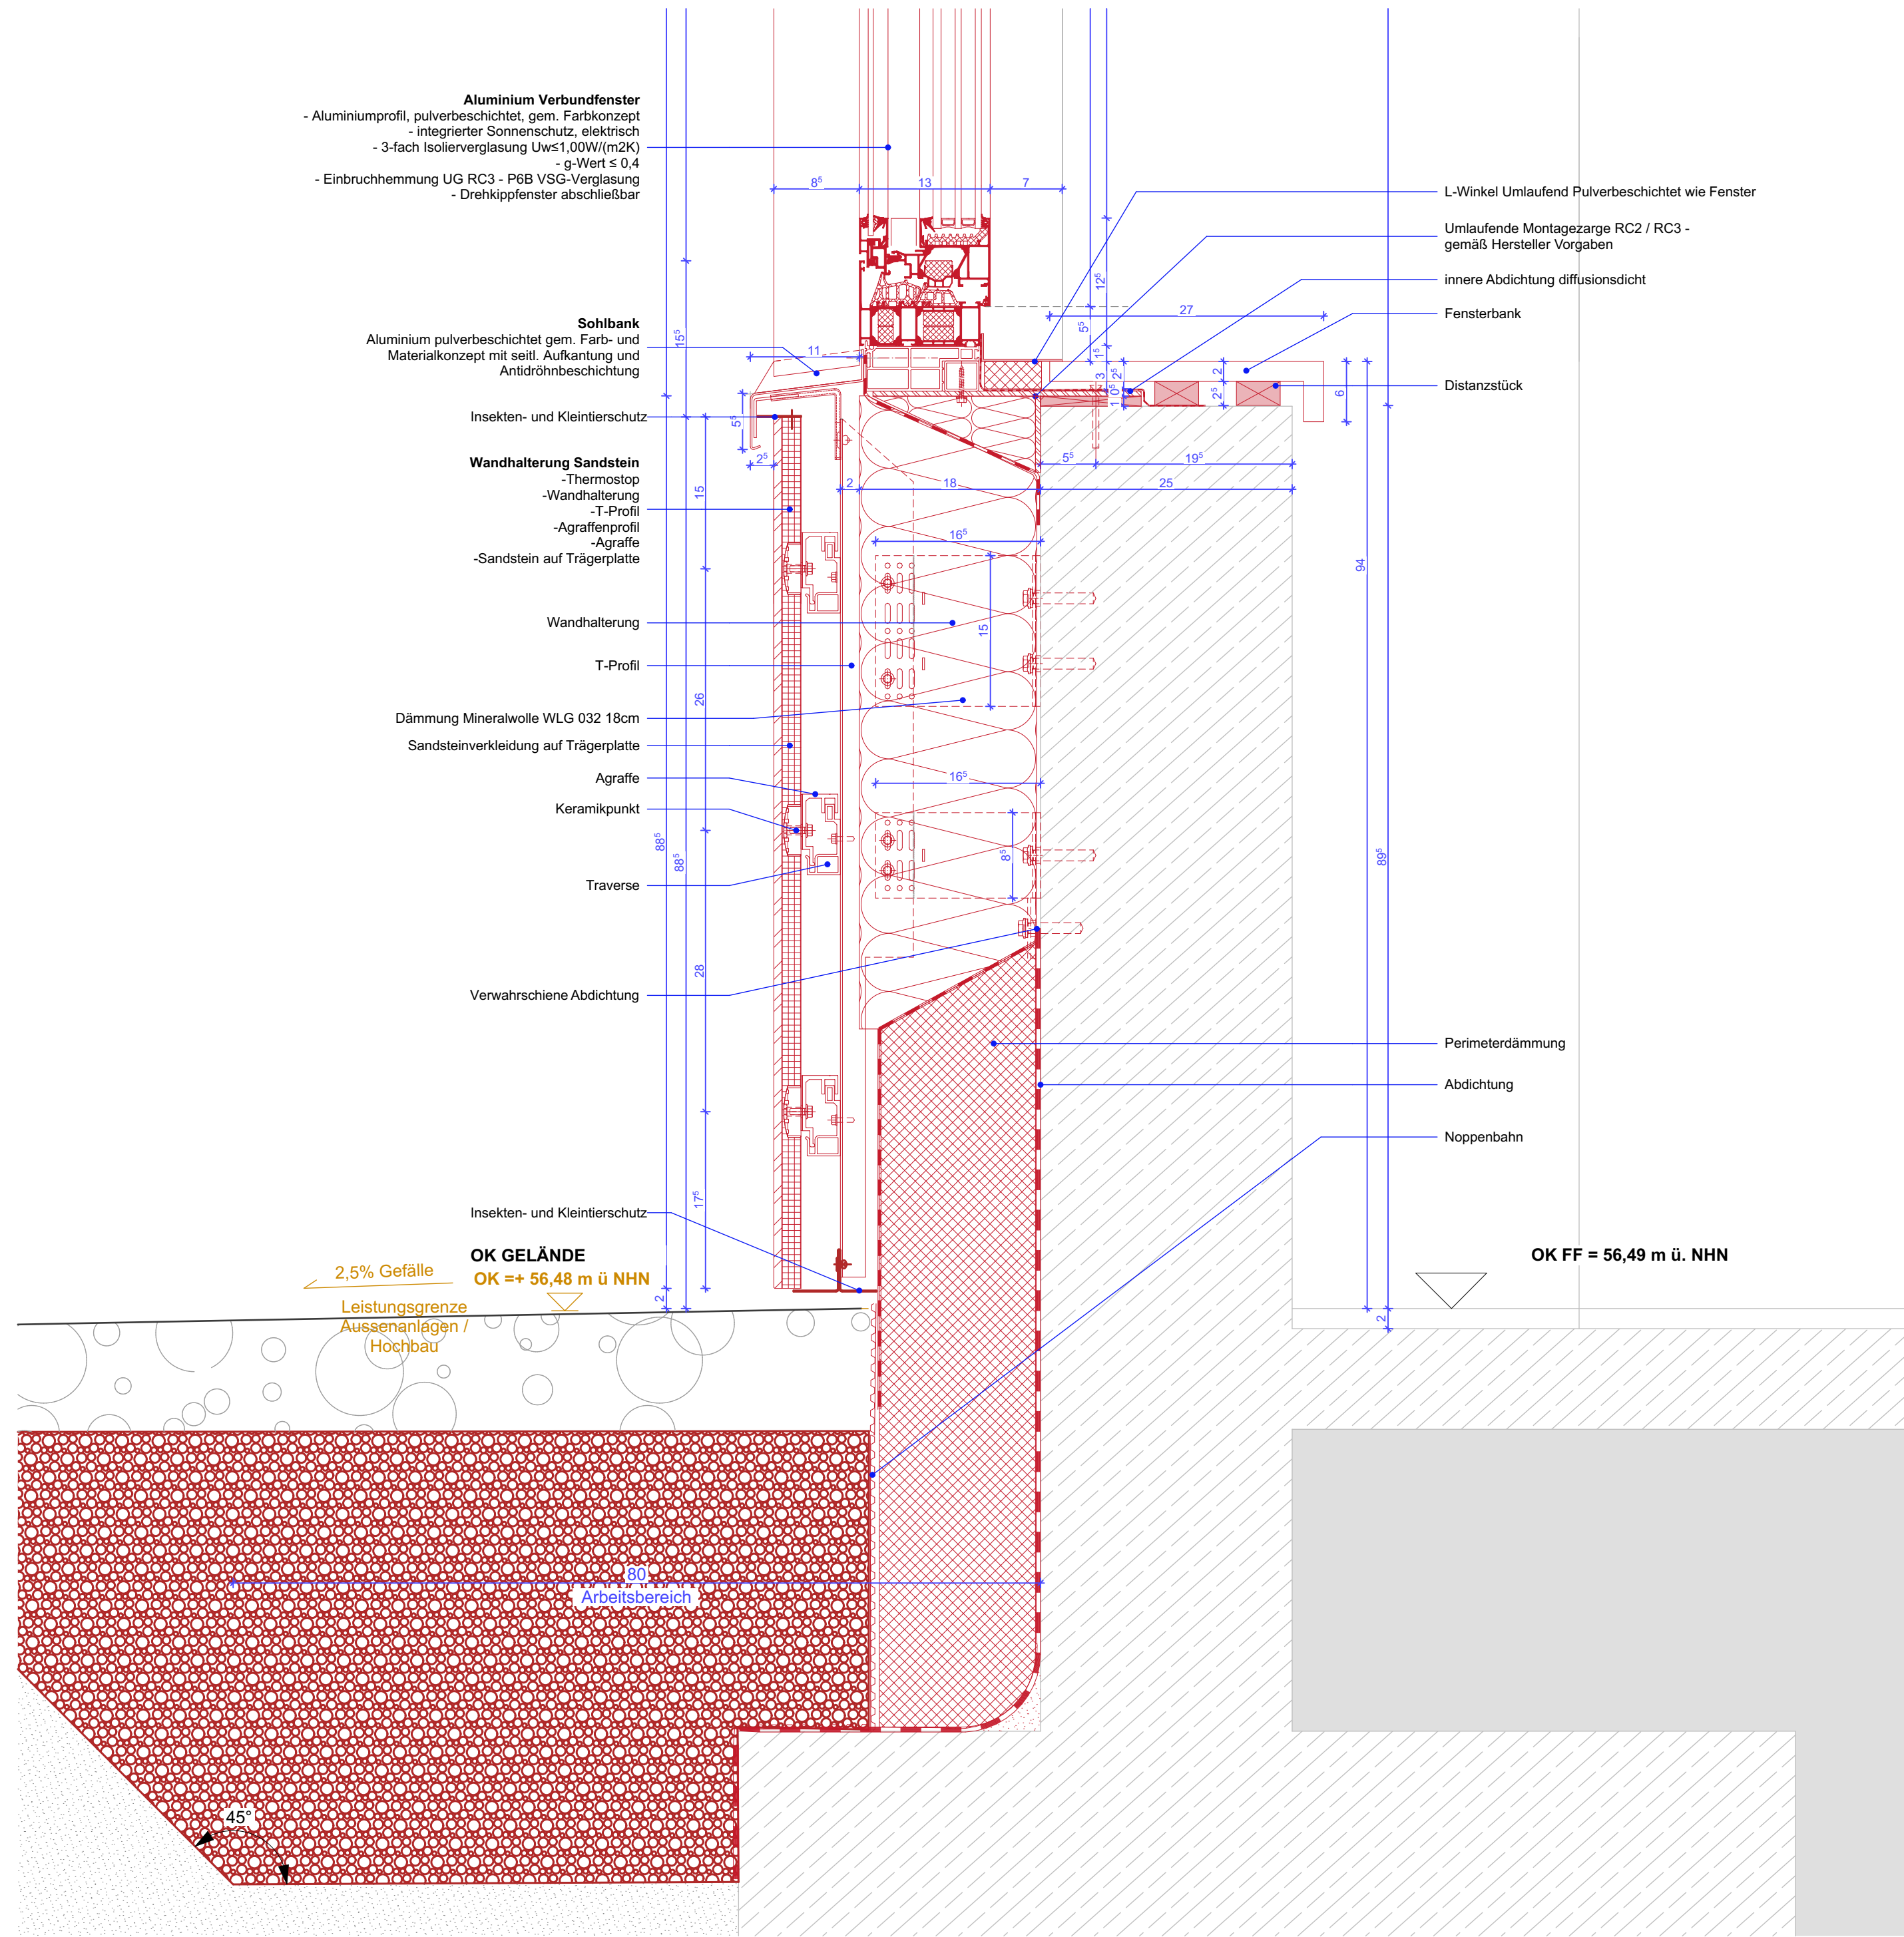

Südflügel Westfassade

Alle Maße sind bei jeder spezifischen Einbausituation am Bauwerk zu prüfen.


03	14.04.2026	Einarbeitung Ergänzungen Aushub	Is	bph
Index	Datum	Änderungen	Bearb.	Gepr.

Bauherr(in)
Bau-und Liegenschaftsbetrieb NRW
vertreten durch

vertreten durch

vertreten durch

Nutzer
Staatsanwaltschaft
Amtsgericht

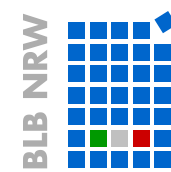

Bau- und Liegenschaftsbetrieb NRW
Hohenzollernring 80 **Münster**

Hohenzollernring 80
D - 48145 Münster
Telefon: +49 251 9370 - 0
Telefax: +49 251 9370 - 880
E-Mail: ms.poststelle@blb.nrw.de
Internet: www.blb.nrw.de

Planverfasser (extern):

Projekt:
40-11-1594-11-003
SAP-/Projekt-Nummer
Wirtschaftseinheit / Liegens
WE 1594/03
Wirtschaftseinheitsnummer
Objekt/Bauwerk/Gebäude
151
Objekt-/Bauwerks-/Gebäude-Nr.

Fassaden- und Dachsanierung
Projektbezeichnung

Staatsanwaltschaft und Amtsgericht
Geb. 3

Wirtschaftseinheits- / Liegenschaftsbezeichnung

Gerichtsstraße 6
48149 Münster

Objekt-/Bauwerks-/Gebäudebezeichnung

Planbezeichnung/Darstellung	Bauteil / Trakt:
Sockeldetail Südflügel Westfassade	Geb.3
	Geschoss / Anlage:
Planschlüssel	Planinhalt:
	Detail

Dateipfad:			
Modell-Name: 1601 STA-AG		Plottstiltabelle: NRW_Farb-50.stb	Planart: Ausführungspläne
Layout-Name: 1594_FGP_5_03A_DE_-_FAS_D37 Socket_00_-		Gezeichnet: [REDACTED]	Fachbereich: Hochbau
Xref:	Bild:	Entwurfsverfasser (gem. §70 BauO NRW):	Blatt-Nr.: 3-5-A_D_37 Blattgrösse: 900 x 420 mm Maßstab: 1:5 Plotdatum: 30.07.2026 Index: 00