


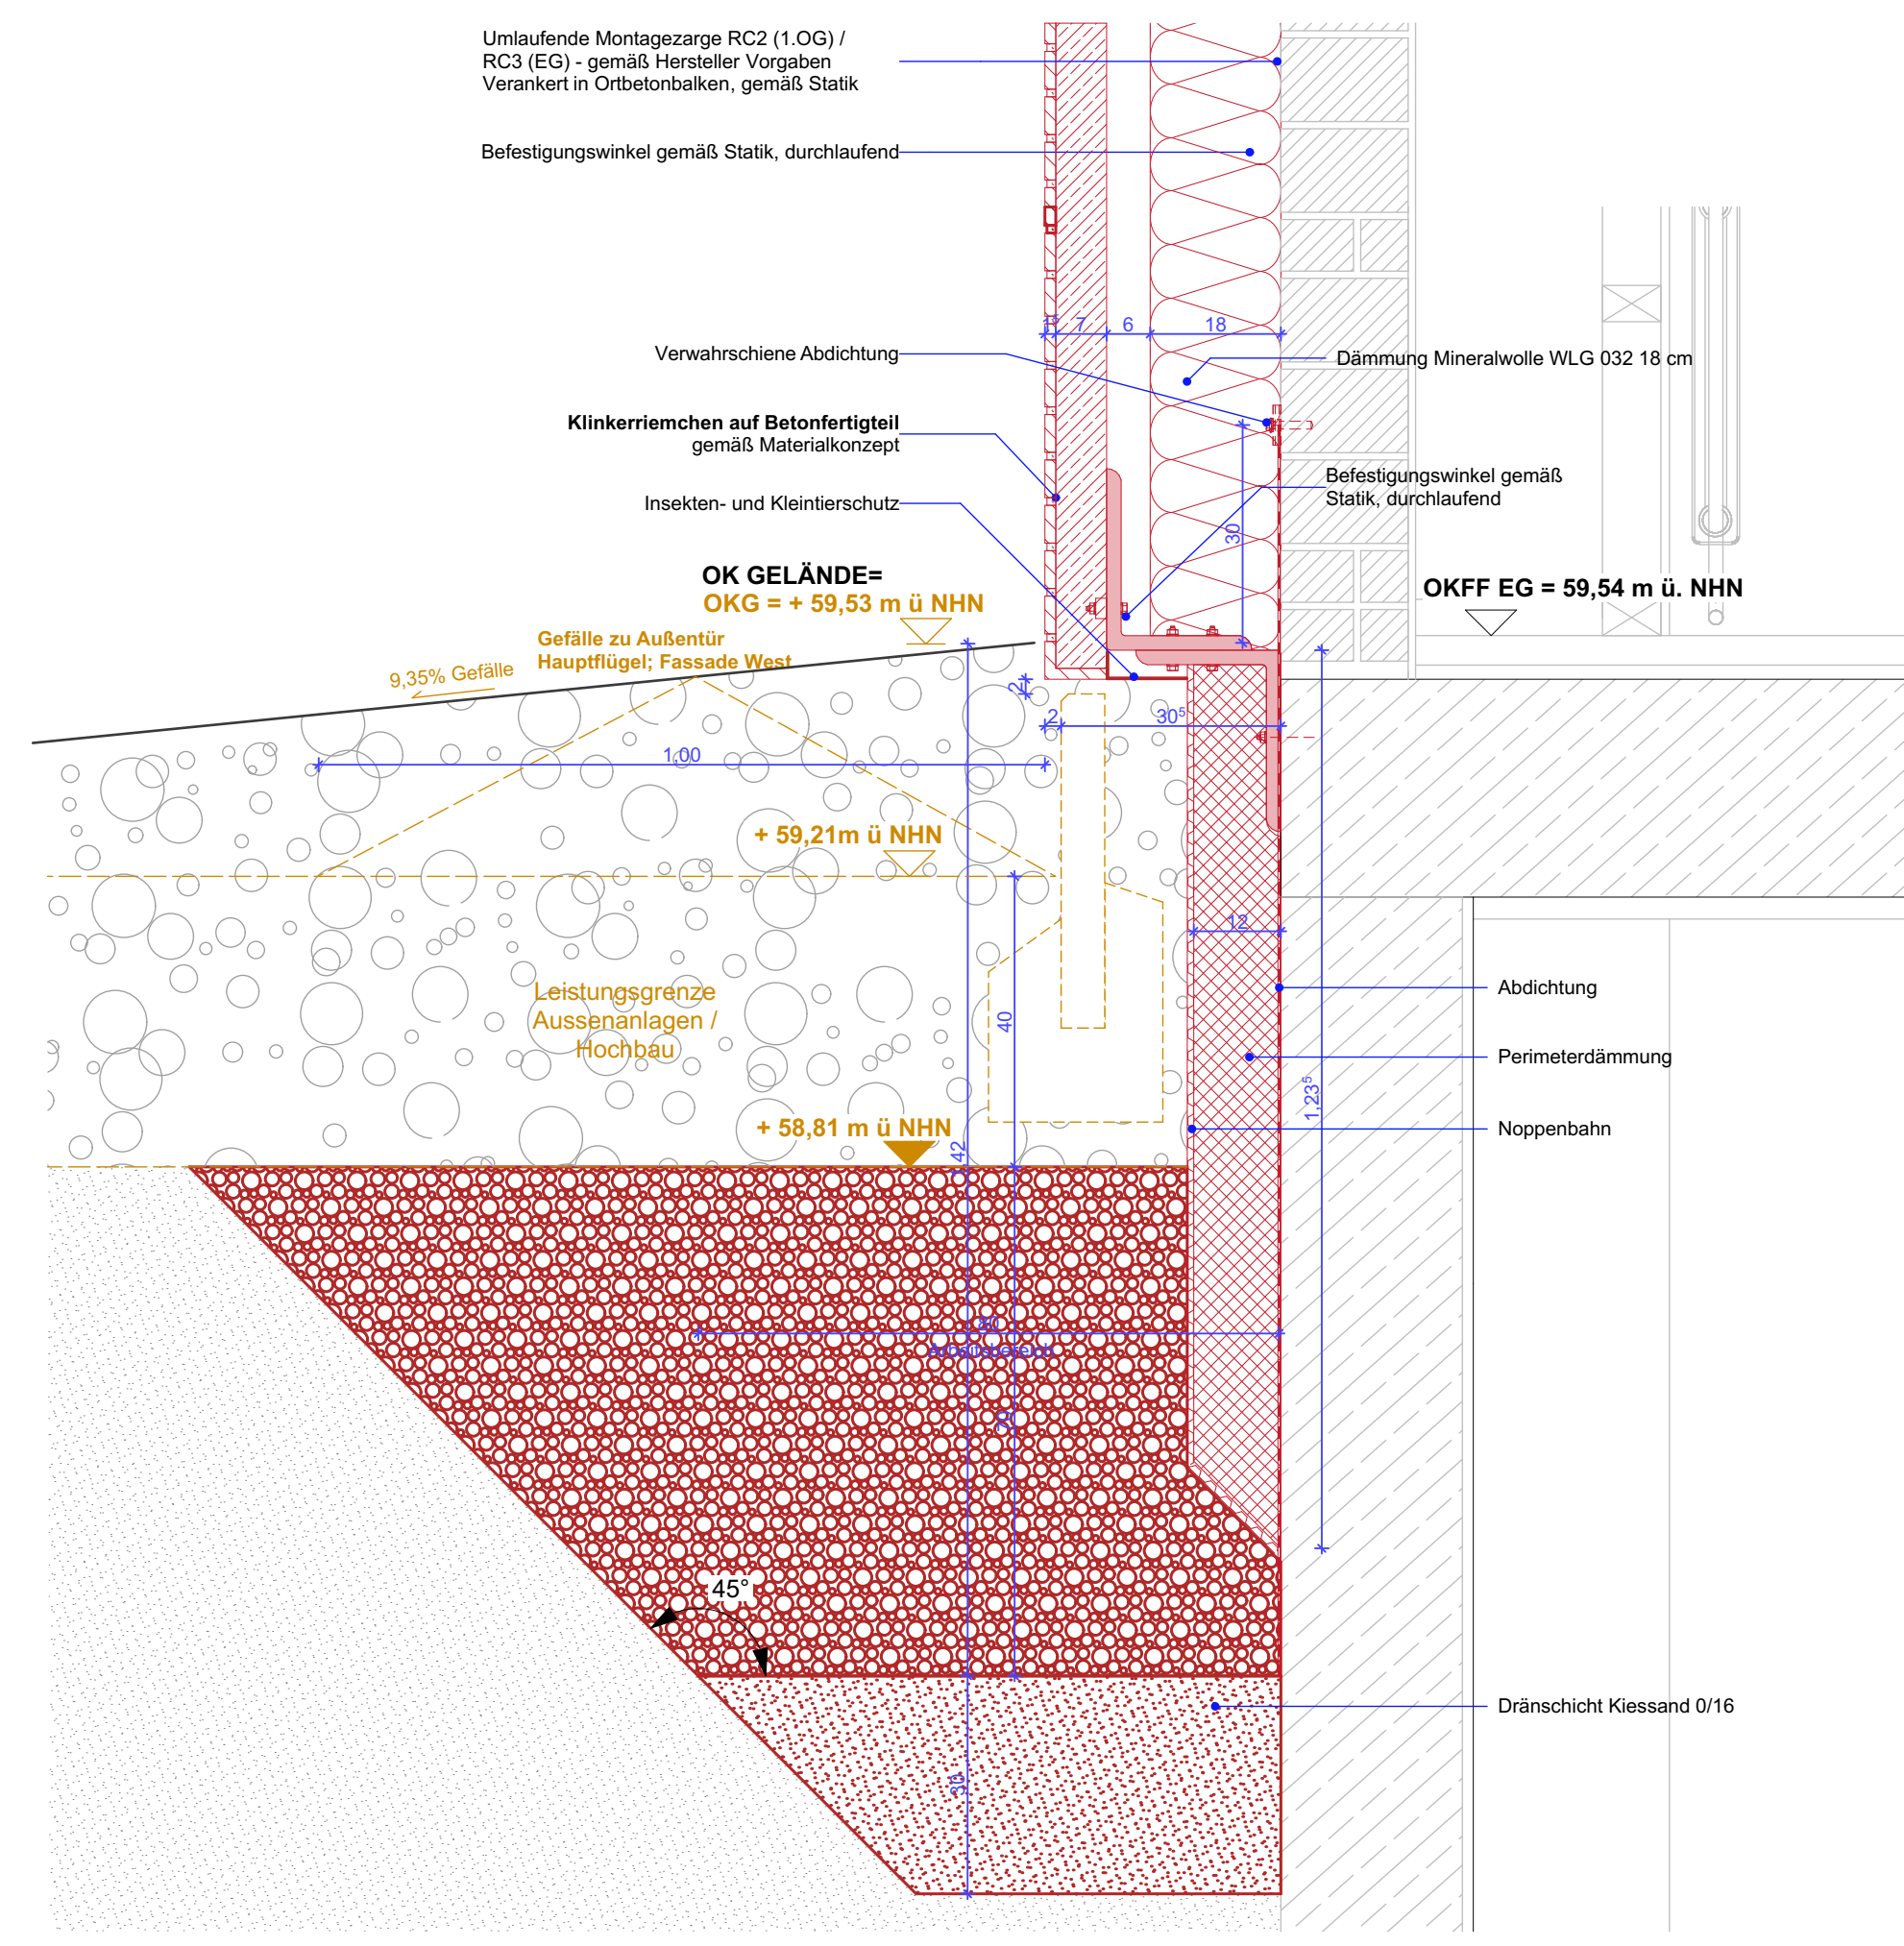

Alle Maße sind bei jeder spezifischen Einbausituation am Bauwerk zu prüfen.

[illegible]

Index	Datum	Änderungen	Bearb.	Gepr.
Bauherr(in) Bau- und Liegenschaftsbetrieb NRW vertreten durch Nutzer Staatsanwaltschaft Amstergicht			Bau- und Liegenschaftsbetrieb NRW Münster Hohenzollernstraße 80 D - 48145 Münster Telefon: +49 251 9370 - 0 Telefax: +49 251 9370 - 880 E-Mail: ma.poststelle@blb.bw.nrw Internet: www.blb.bw.nrw.de	

Projekt: 40-11-1594-11-003 SAP-Projekt-Nummer Wirtschaftseinheit / Liegenschaft: WE 1594/03 Objektbezeichnung Objekt/Bauwerk/Gebäude 151 Objekt-Bauwerks-/Gebäude-Nr.		Fassaden- und Dachsanierung Projektbezeichnung Staatsanwaltschaft und Amtsgericht Geb.3 Wirtschaftseinheit / Liegenschaftsbezeichnung Gerichtsstraße 6 48149 Münster Objekt-Bauwerks-/Gebäudebezeichnung	
Planbezeichnung/Darstellung		Bauzel / Trakt	Geb.3
Sockeldetails niedrig, Hauptflügel Stülfassade, Stüftlge Waffelfassade		Geschosse / Anlage:	
Pinnhölzner		Pinnenhalt:	Detail

Dateipfad:			
Modell-Name: 1601 SAAAG	Photoisolierte: NRW_Farb-50 s1b	Planart:	Ausführungspläne
Layer-Name: 104_PDP_3_3_3_A_DE_..._FAS 012 Stocking_S0...	Gezeichnet:	Fachbereich:	Hochbau
Sheet	Blatt	Entwurfsverfasser (gem. §70 BauN NRW):	Blatt-Nr.: 3-5-A-D_78 Bauplanrose: 594 x 1700 mm Maßstab: 1:10 Datum: 31.07.2008 Index: 00