




Ansicht Fenstertyp F.05a-f
M 1:10

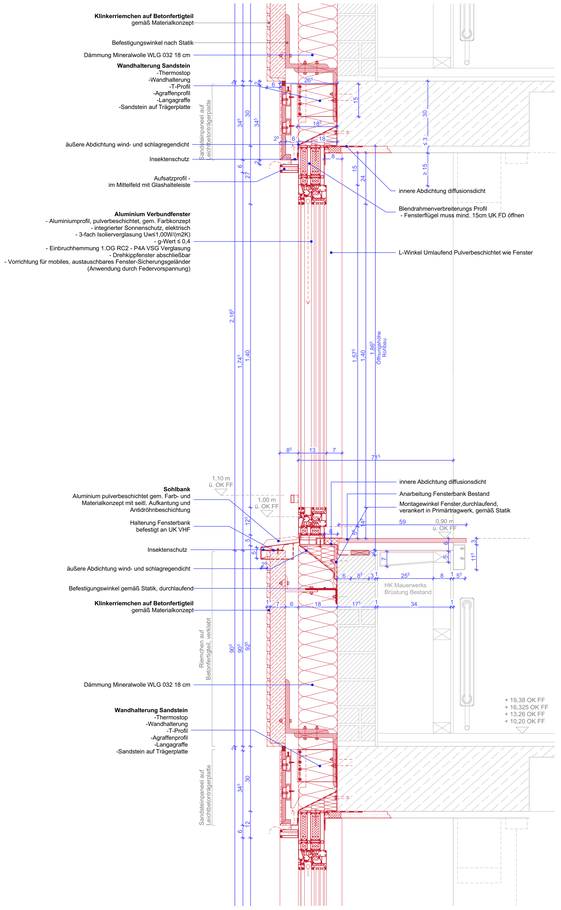


Vertikalschnitt Fenstertyp F.05a,b,e,f
M 1:10

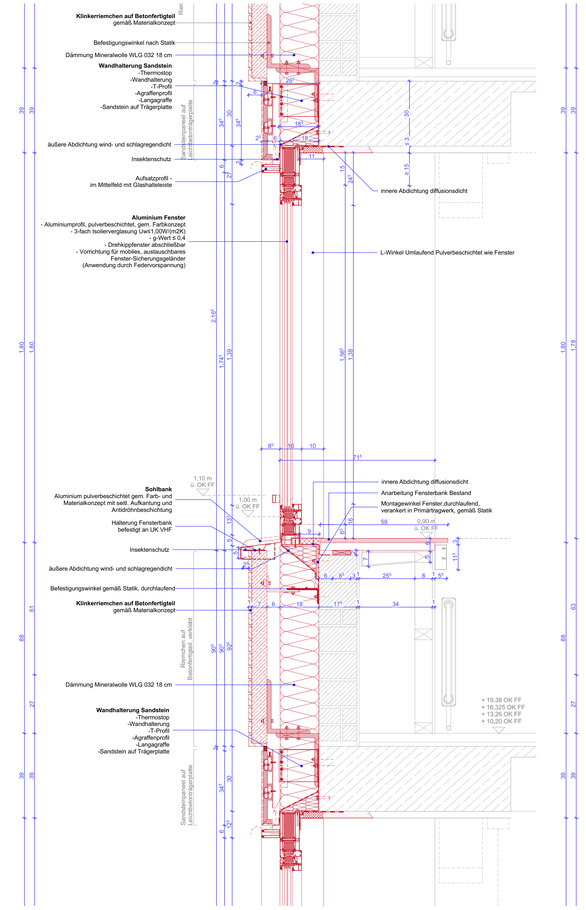

Vertikalschnitt Fenstertyp F.05c,d
M 1:10

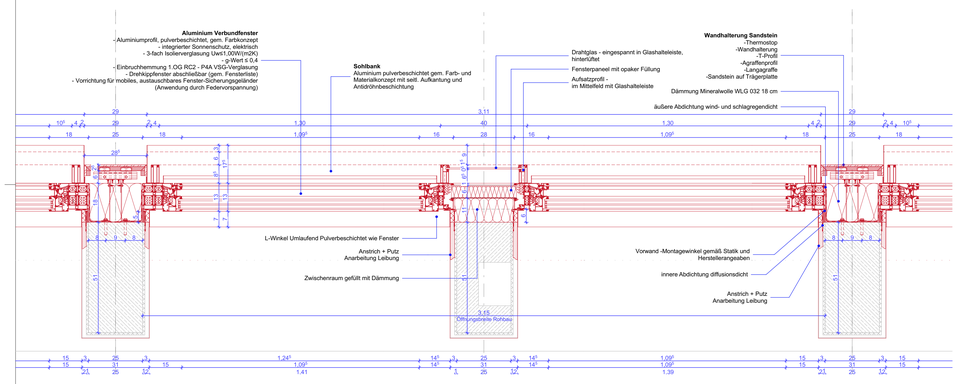


Horizontalschnitt Fenstertyp F.05a,b,e,f
M 1:10

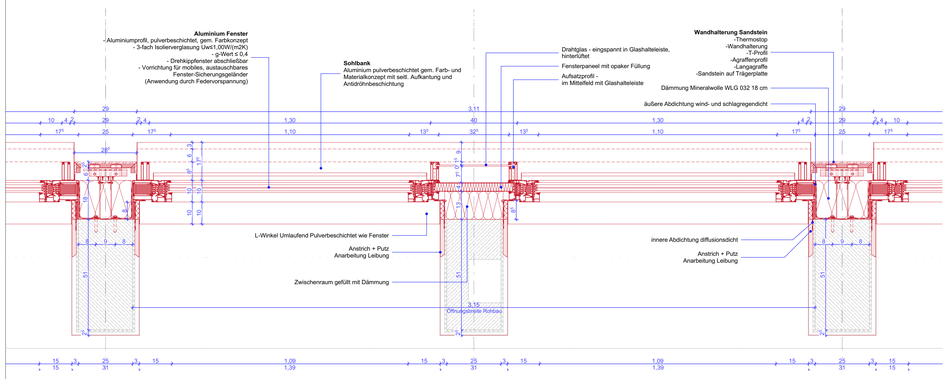



Horizontalschnitt Fenstertyp F.05c,d
M 1:10

Ab dem 3. OG (OK Brüstung über 12,00m ü. OK Gelände) sind alle Fenster der Typen F.05 und F.13 mit einer Umwehrung, auf 1,10m ü.OK FFB des jeweiligen Geschosses, auszuführen.

Alle Maße sind bei jeder spezifischen Einbausitution am Bauwerk zu prüfen.

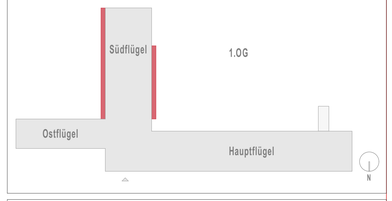

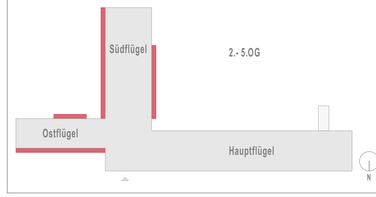

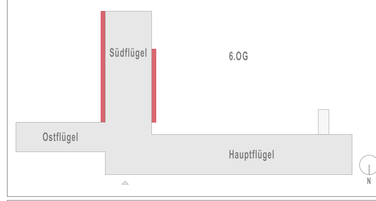

Index	Datum	Änderungen	Bearb.	Gepr.

Bauherr(in)
Bau-und Liegenschaftsbetrieb NRW
vertreten durch
Nutzer
Staatsanwaltschaft
Amtsgericht

Bau- und Liegenschaftsbetrieb NRW
Münster
Hohenzollernring 80
D - 48145 Münster
Telefon: +49 251 9370 - 0
Telefax: +49 251 9370 - 880
E-Mail: ms.poststelle@blb.nrw.de
Internet: www.blb.nrw.de

Planverfasser (extern): [redacted]

Projekt:
40-11-1594-11-003 (SAP-/Projekt-Nummer)
Fassaden- und Dachsanierung (Projektbezeichnung)
Wirtschaftseinheit / Liegenschaft: WE 1594/03 (Wirtschaftseinheits-/Liegenschaftsnummer)
Staatsanwaltschaft und Amtsgericht Geb.3 (Wirtschaftseinheits- / Liegenschaftsbezeichnung)
Objekt/Bauwerk/Gebäude 151 (Objekt-/Bauwerks-/Gebäude-Nr.)
Gerichtsstraße 6 48149 Münster (Objekt-/Bauwerks-/Gebäudebezeichnung)

Planbezeichnung/Darstellung: Fenstertyp F.05 - Brüstung
Bauteil / Trakt: Geb.3
Geschoss / Anlage:
Planschlüssel:
Planinhalt: Detail

Dateipfad:

Modell-Name: 1601 SIA-AG
Layout-Name: 1594_FGF_S_03-A_DE_---_FAS_040 (6.2_06_-_
Xref: Bild:
Profilstiltabelle: NRW_Farb-50.stb
Gezeichnet: [redacted]
Entwurfsverfasser (gem. §70 BauO NRW):
Planart: Ausführungspläne
Fachbereich: Hochbau
Blatt-Nr.: 3-SAA_D_40
Blattgröße: 841 x1189 mm
Maßstab: 1:10
Plotdatum: 06.08.2026
Index: 00