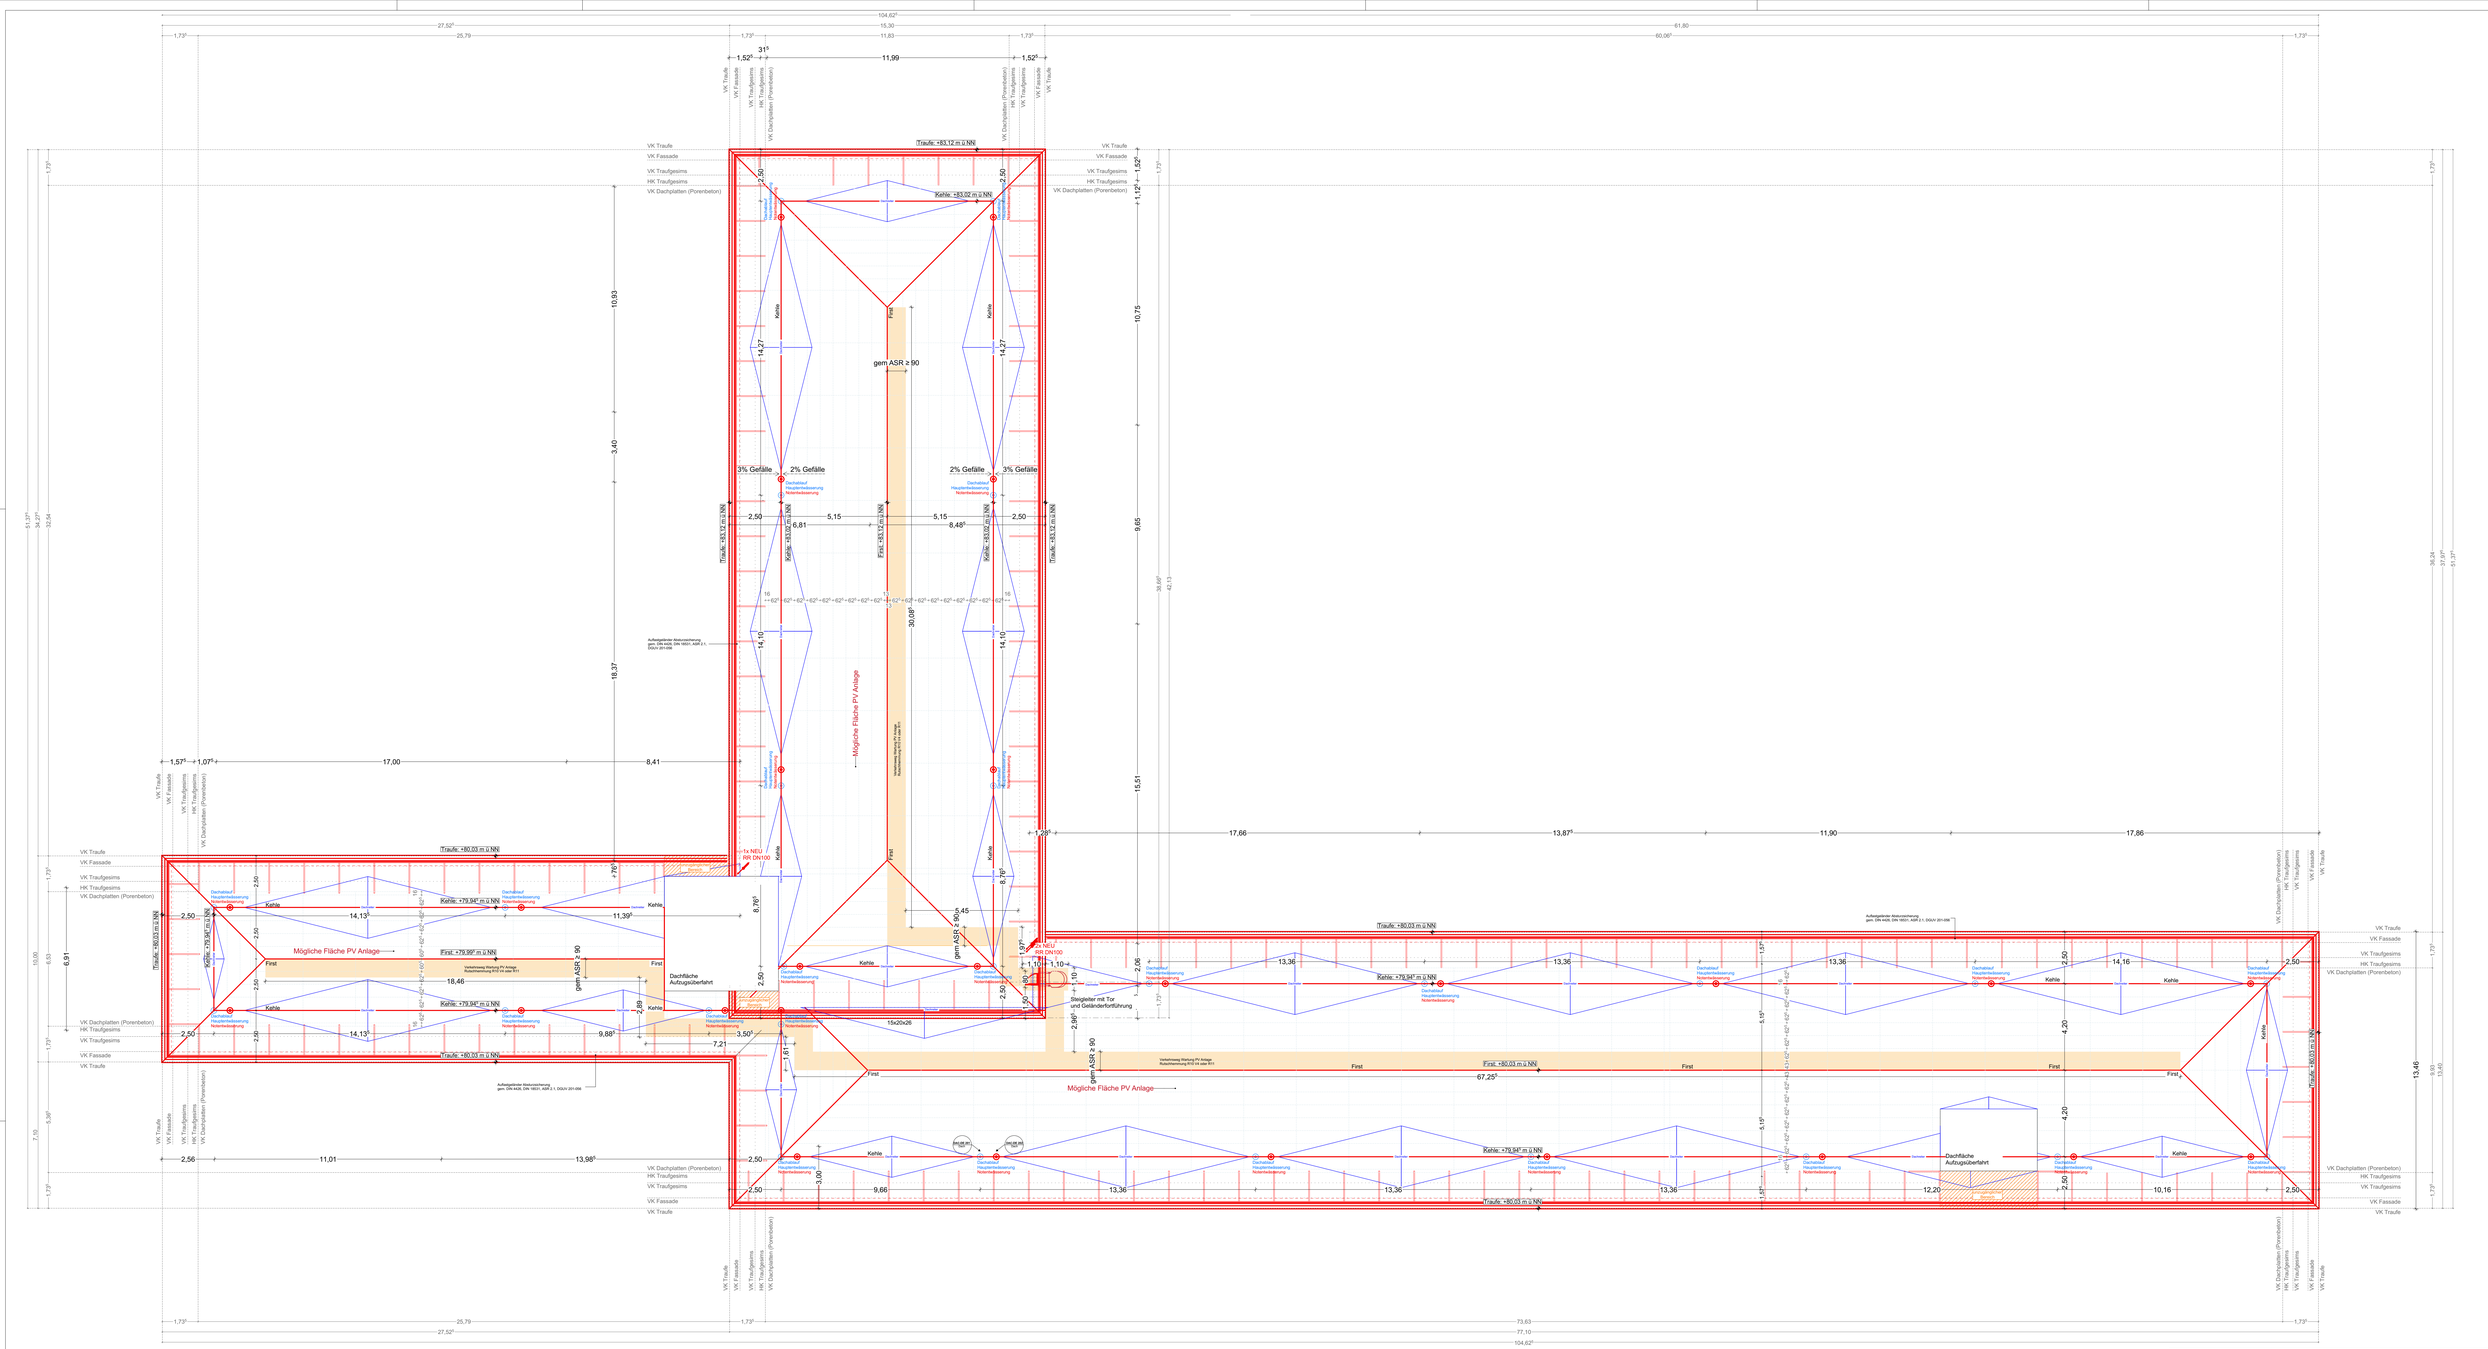

Index	Datum	Änderungen	Bearb.	Gepr.

Bauherr(in)
Bau-und Liegenschaftsbetrieb NRW
vertreten durch
Nutzer
Staatsanwaltschaft
Amtsgericht

Bau- und Liegenschaftsbetrieb NRW
Münster
Hohenzollernring 80
D - 48145 Münster
Telefon: +49 251 9370 - 0
Telefax: +49 251 9370 - 680
E-Mail: ms.poststelle@blb.nrw.de
Internet: www.blb.nrw.de

Planverfasser (extern): [redacted]

Projekt:
40-11-1594-11-003 — Fassaden- und Dachsanierung
Geb./Projektnummer — Projektbezeichnung
Wirtschaftseinheit / Liegenschaft: **Staatsanwaltschaft und Amtsgericht**
WE 1594/03 — **Geb.3**
Wirtschaftseinheitsnummer — Wirtschaftseinheits- / Liegenschaftsbezeichnung
Objekt/Bauwerk/Gebäude: **Gerichtstraße 6**
151 — **48149 Münster**
Objekt-/Bauwerks-/Gebäude-Nr. — Objekt-/Bauwerks-/Gebäudebezeichnung

Planbezeichnung/Darstellung: **Dachaufsicht**
Planschlüssel
Bauteil / Trakt: Geb.3
Geschoss / Anlage: Dachaufsicht
Planinhalt: Aufsicht

Dateipfad:

Modell-Name: 1601 SIA-AG
Layout-Name:
Plotstiltabelle:
Gezeichnet: [redacted]
Entwurfsverfasser (gem. §70 BauO NRW):
Planart: Ausführungspläne
Fachbereich: Hochbau
Blatt-Nr.:
Blattgröße: 841 x1189 mm
Maßstab: 1:100
Plotdatum: 29.07.2026
Index: 00