

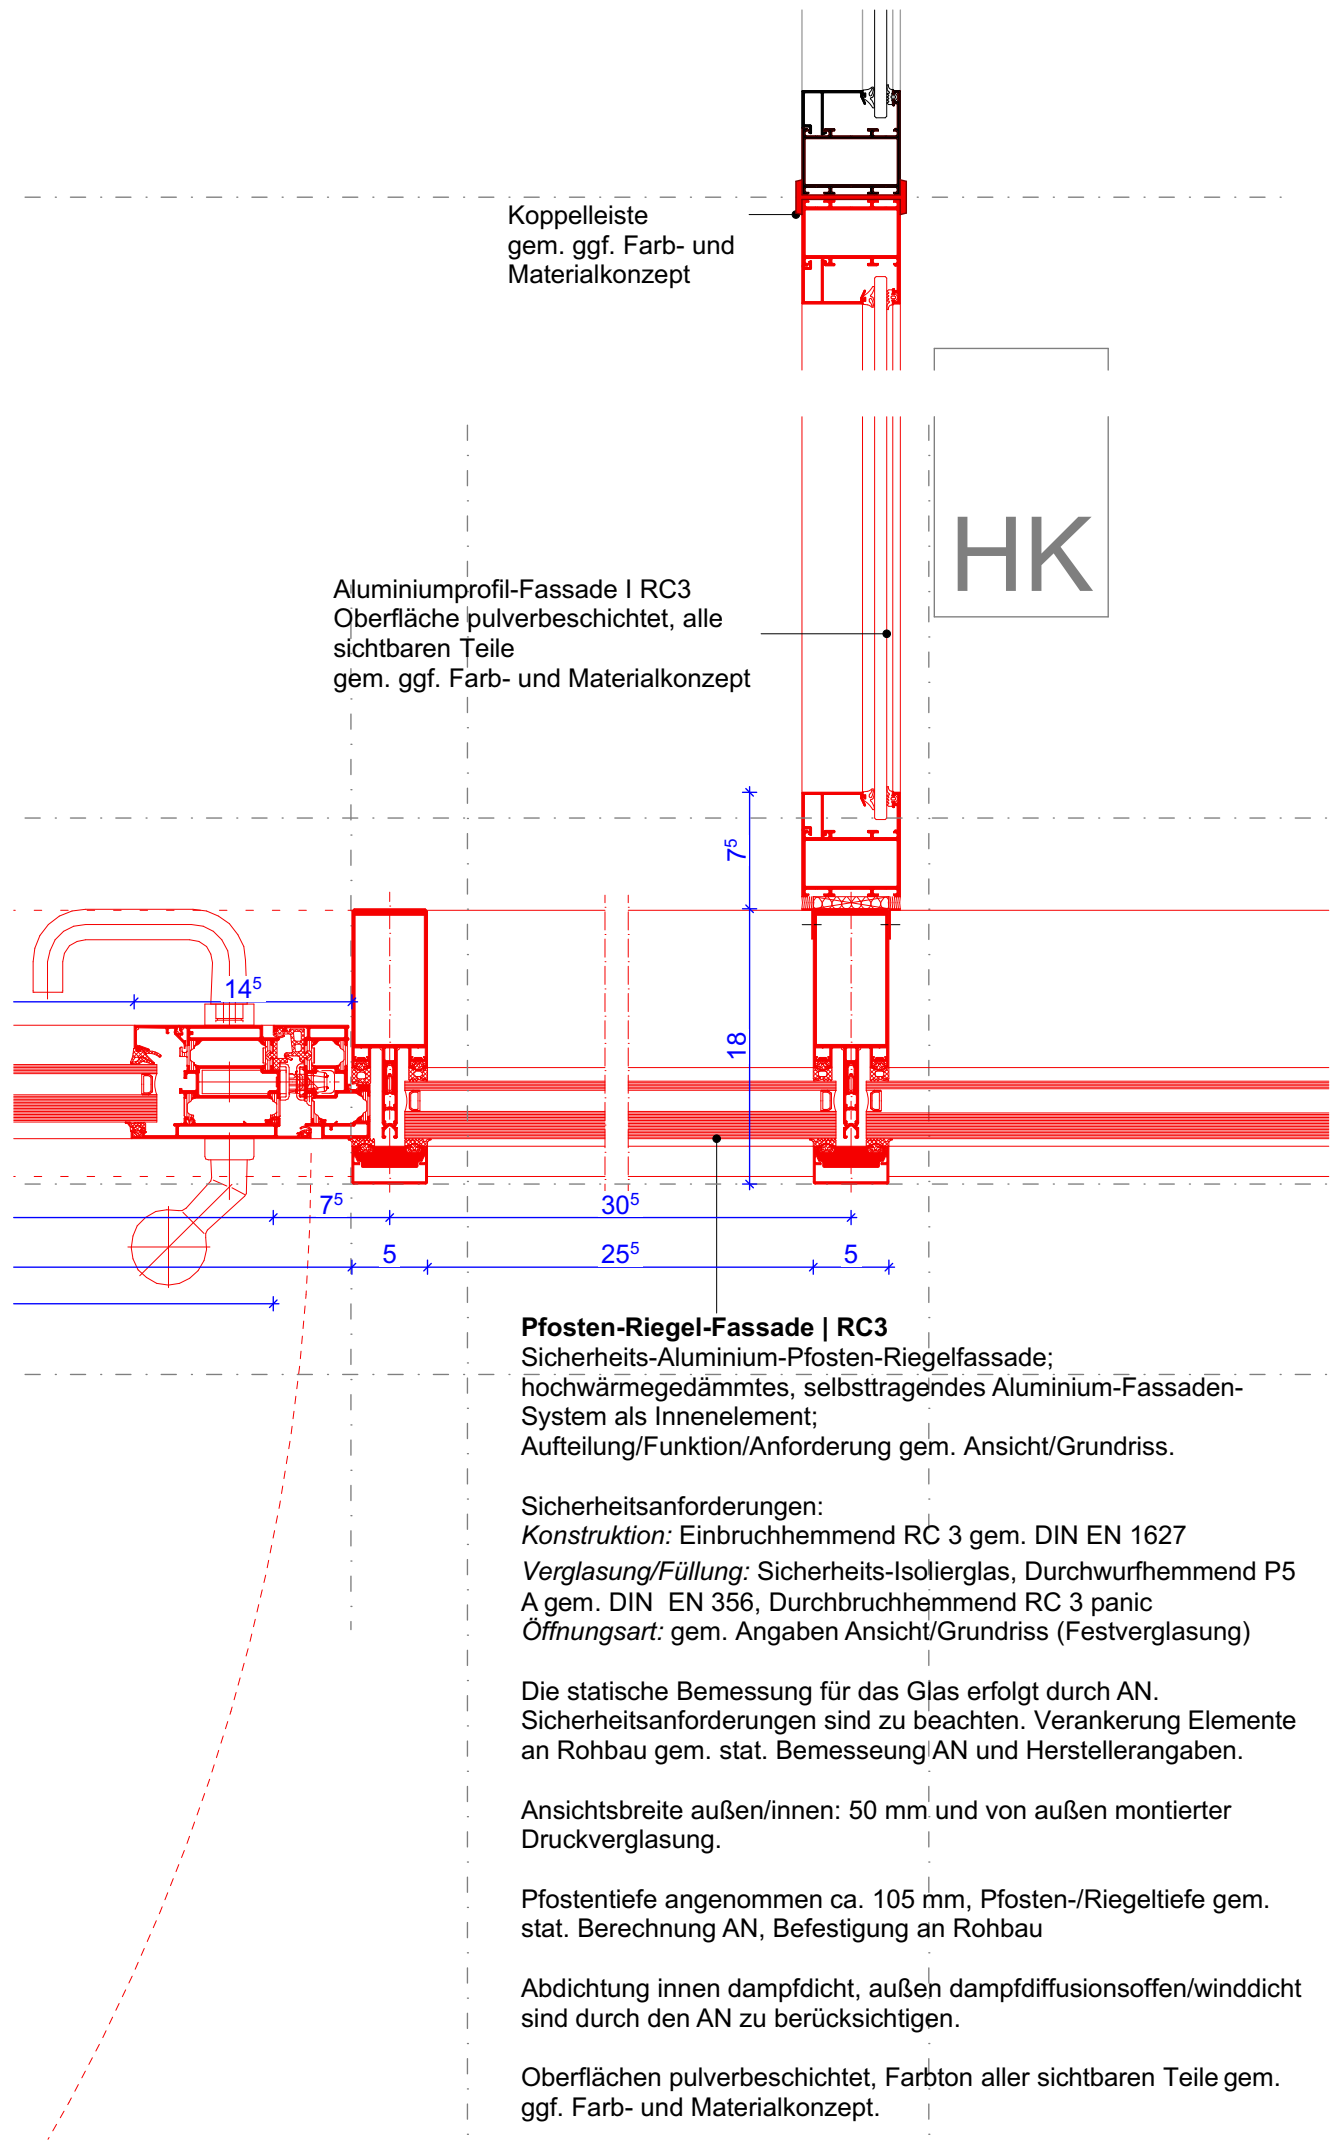


HINWEIS

Alle Maße sind am Bau zu prüfen

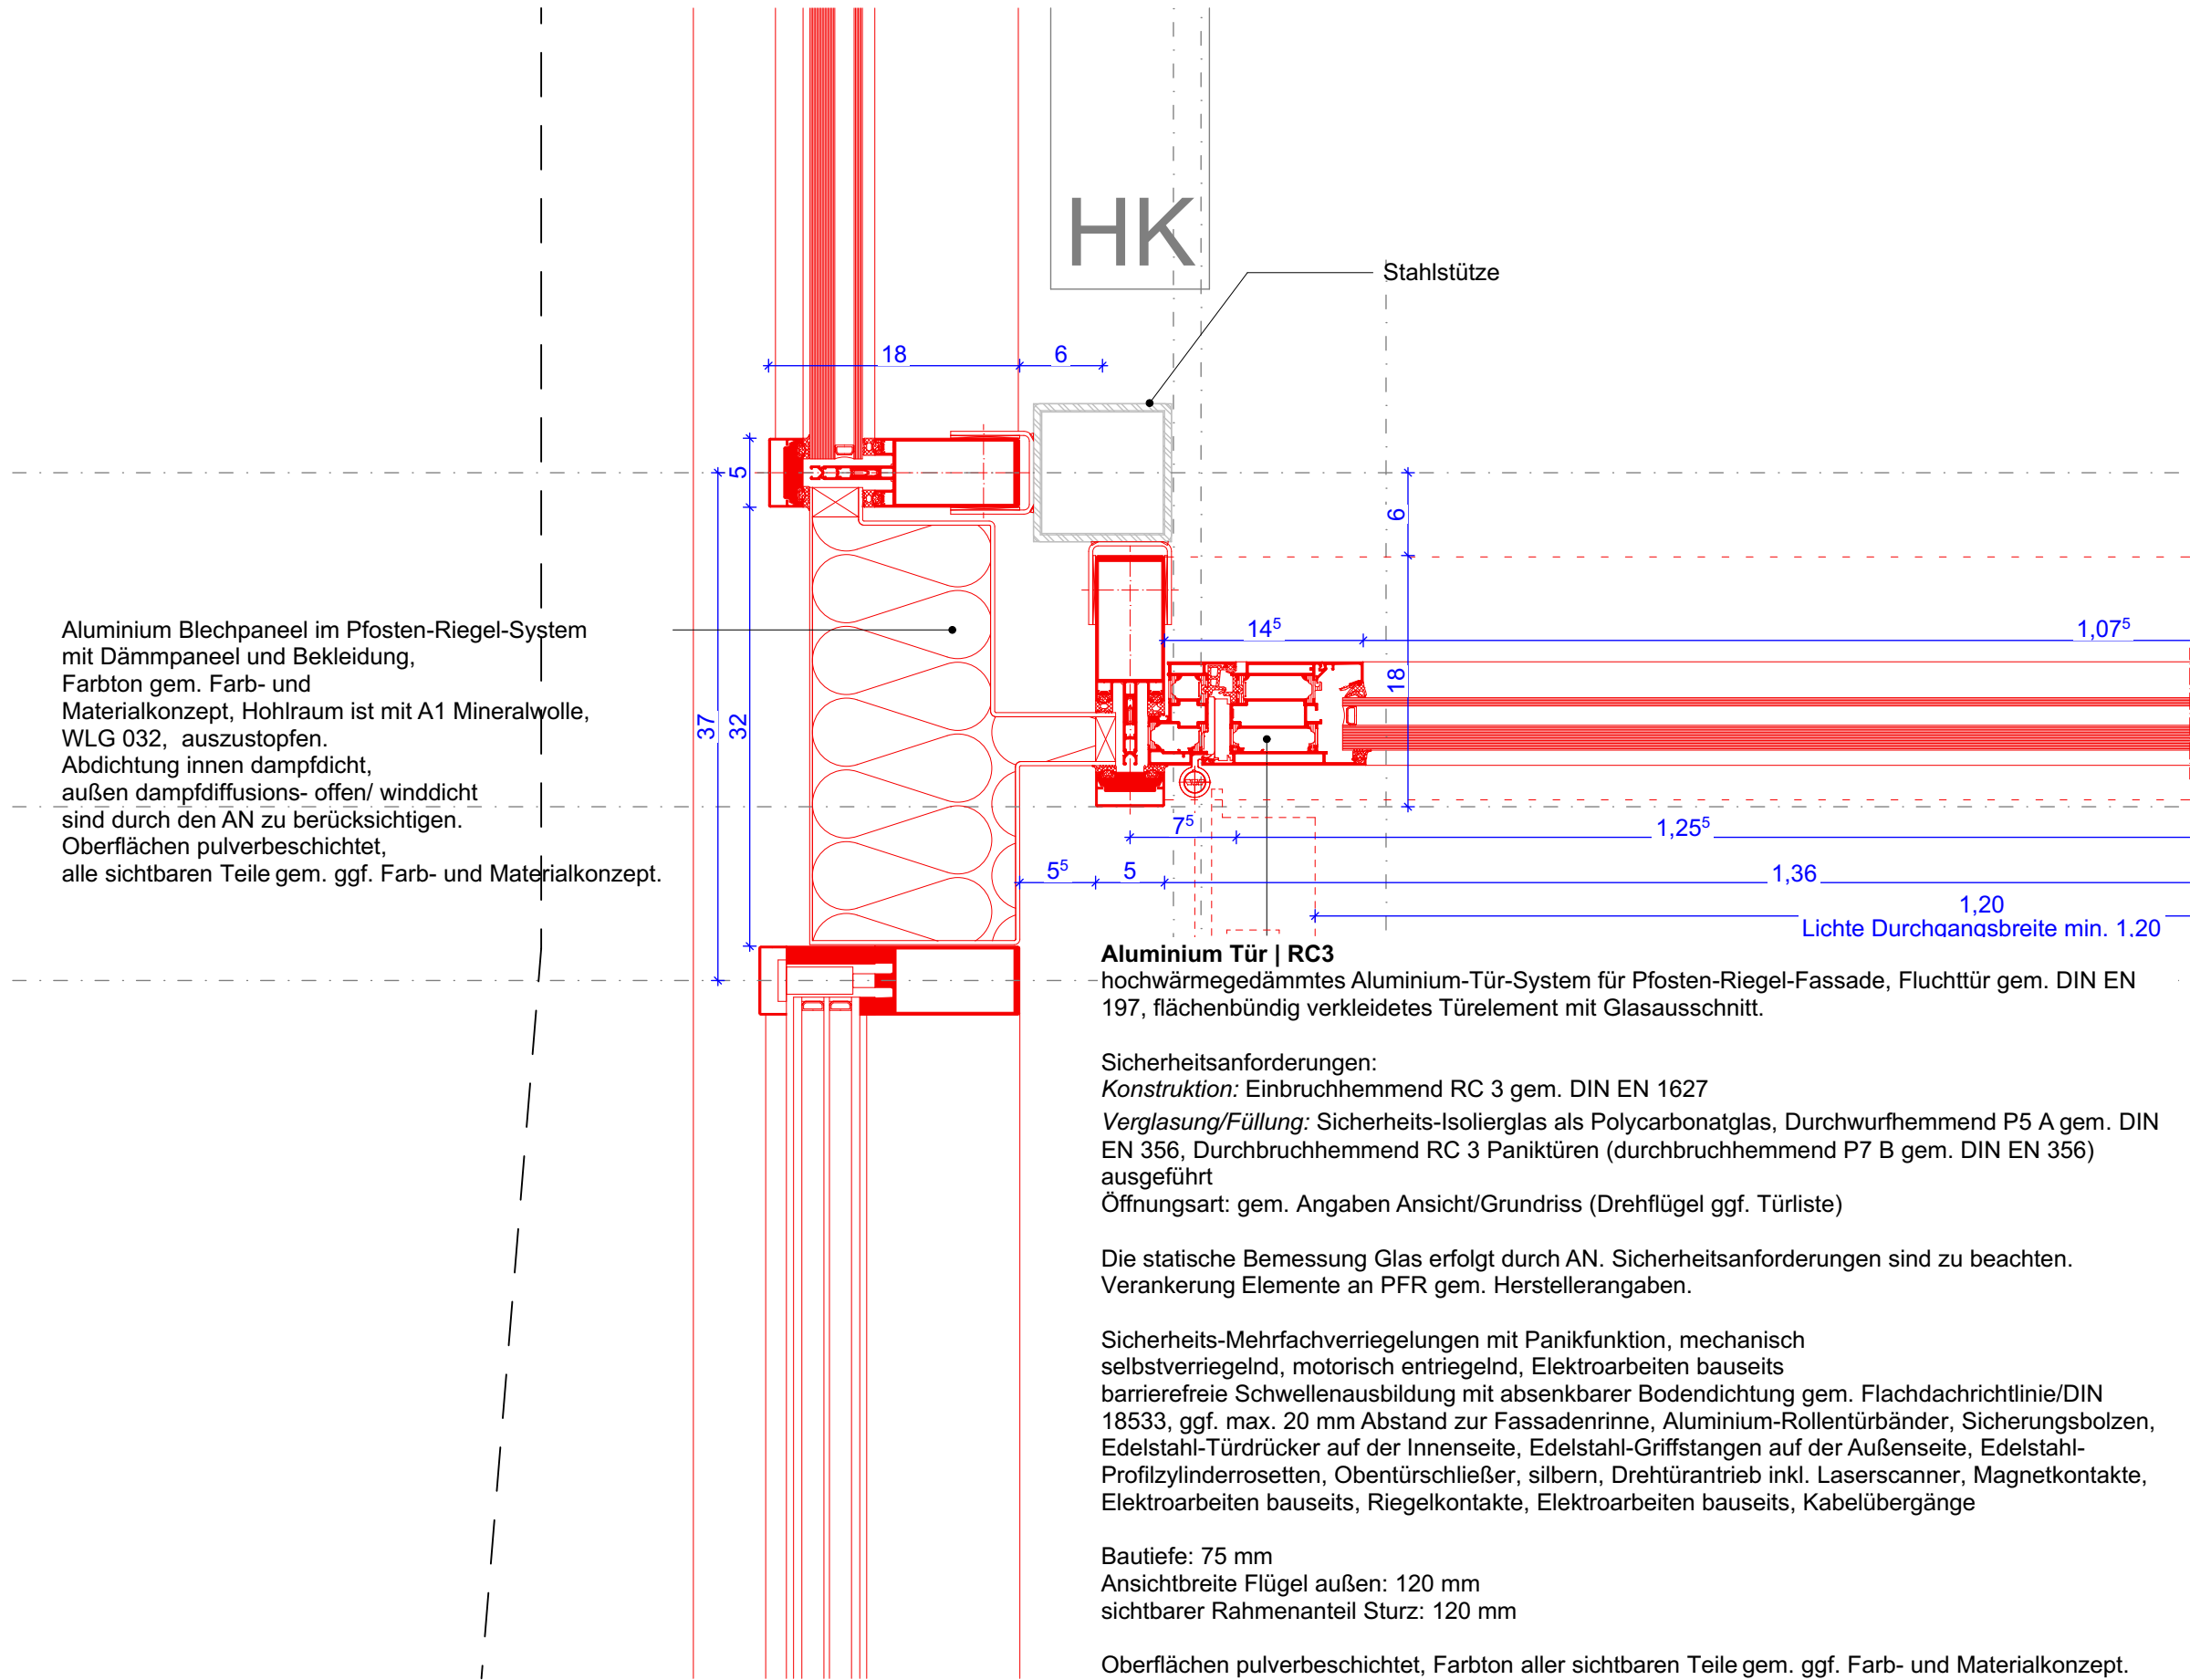

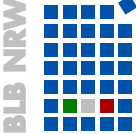

Bauherr(in):
**Bau- und Liegenschaftsbetrieb NRW
Münster**

Hohenzollertring 80
D - 48145 Münster
Telefon: +49 251 9370 - 0
Telefax: +49 251 9370 - 880
E-Mail: ms.poststelle@blb.nrw.de
Internet: www.blb.nrw.de

Bauherr(in)
Bau- und Liegenschaftsbetrieb NRW
vertreten durch

vertreten durch

vertreten durch

Nutzer / Mieter(in): **Staatsanwaltschaft
Amtsgericht**

Ausführung

Bestand am:

WE 1594/03
Wirtschaftseinheitsnummer

Staatsanwaltschaft und Amtsgericht Geb. 3
Wirtschaftseinheits- / Liegenschaftsbezeichnung

151
Objekt-/Bauwerks-/Gebäude-Nr.
**Gerichtstraße 6
48149 Münster**
Objekt-/Bauwerks-/Gebäudebezeichnung

Planbezeichnung/Darstellung
Sanierung Haupteingang
Herstellen eines barrierefreien Zugangs
mit energetischer Sanierung

Bauteil / Trakt:
Geb. 3

Geschoss /
Anlage:

Planinhalt: D101 Anschluss PR-Fassade RC3 _ Tür RC3 _
PR-Fassade Windfang

Planart: **Ausführung**

Fachbereich: **Hochbau**

Gezeichnet: 

Maßstab: **1:5**

Modell-Name:
1601 STA-AG

Layout-Name:
HE RC3 Tür h_00_

Plotttiteltabelle:
NRW_Farb-50.stb

Blattgröße:
420 x 297 mm

Plotdatum:
07.08.2026

Blatt-Nr.:
1594_FGP_5_03-A_DE_-_FAS_D101