



Bauherr(in):
Bau- und Liegenschaftsbetrieb NRW
Münster

Hohenzollernring 80
D - 48145 Münster
Telefon: +49 251 9370 - 0
Telefax: +49 251 9370 - 880
E-Mail: ms.poststelle@blb.nrw.de
Internet: www.blb.nrw.de

Bauherr(in)
Bau- und Liegenschaftsbetrieb NRW
vertreten durch

vertreten durch

vertreten durch

Nutzer / Mieter(in):
Staatsanwaltschaft
Amtsgericht

Ausführung

Bestand am:

WE 1594/03
Wirtschaftseinheitsnummer

Staatsanwaltschaft und Amtsgericht Geb. 3
Wirtschaftseinheits- / Liegenschaftsbezeichnung

151
Objekt-/Bauwerks-/Gebäude-Nr.

Gerichtstraße 6
48149 Münster
Objekt-/Bauwerks-/Gebäudebezeichnung

Planbezeichnung/Darstellung
Sanierung Haupteingang
Herstellen eines barrierefreien Zugangs
mit energetischer Sanierung

Bauteil / Trakt:

Geb. 3

Geschoss /
Anlage:

Planinhalt:
D103 Anschluss Ecke PR _ Fassade Windfang _ Tür

Planart:
Ausführung

Fachbereich:
Hochbau

Gezeichnet:
[Redacted]

Maßstab:
1:5

Modell-Name:
1601 StA-AG


Layout-Name:
HE PR Tür h_00_

Plotttiteltabelle:
NRW_Farb-50.stb

Blattgröße:
420 x 297 mm

Plotdatum:
07.08.2026

Blatt-Nr.:
1594_FGP_5_03-A_DE_-_FAS_0103

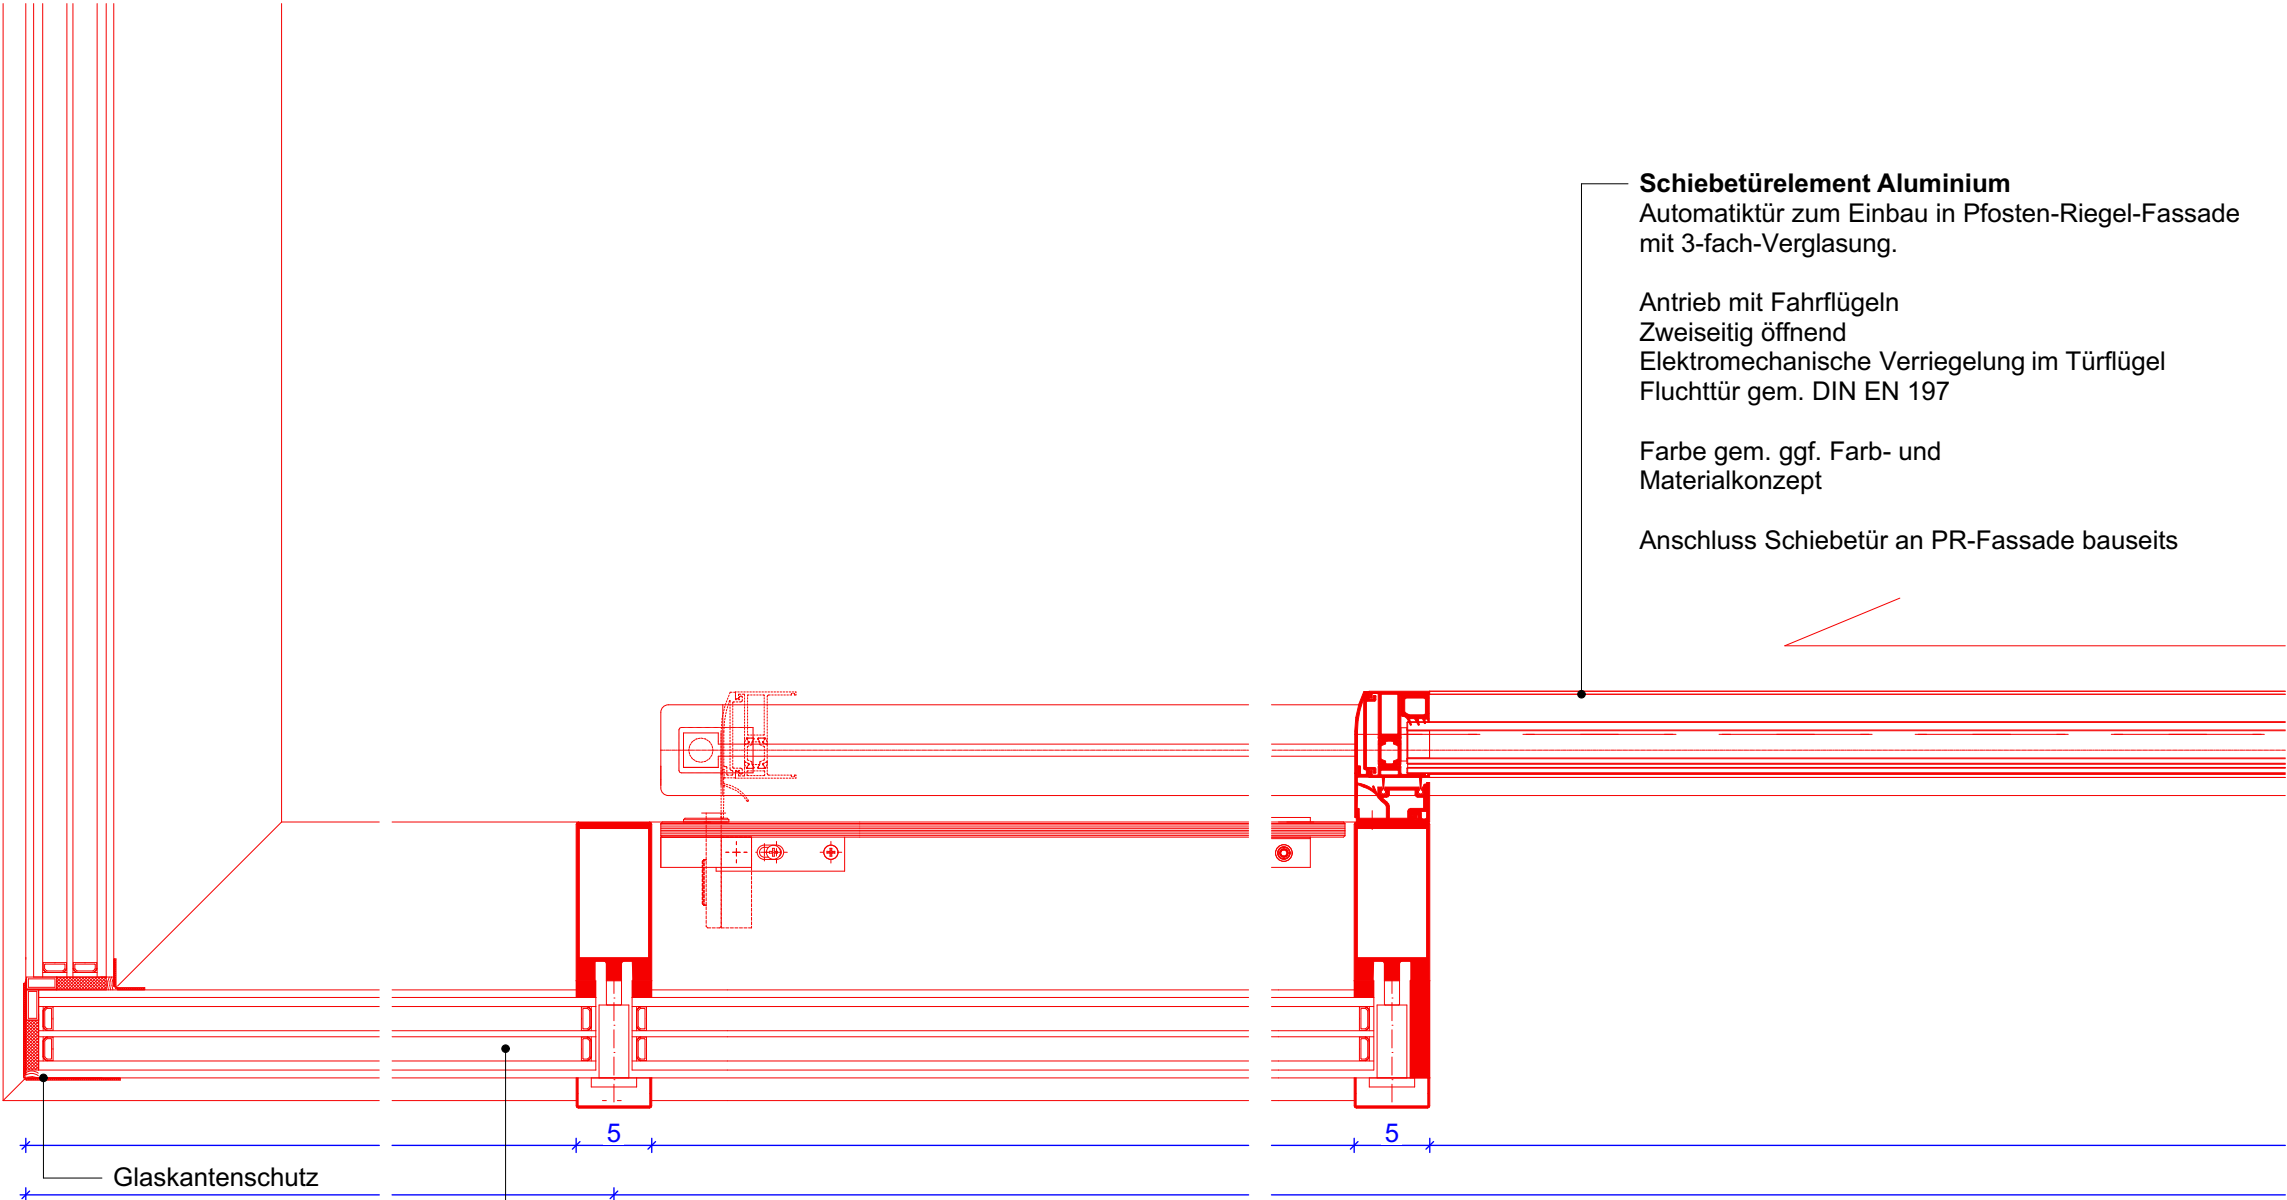

Schiebetürelement Aluminium
Automatiktür zum Einbau in Pfosten-Riegel-Fassade
mit 3-fach-Verglasung.

Antrieb mit Fahrflügeln
Zweiseitig öffnend
Elektromechanische Verriegelung im Türflügel
Fluchttür gem. DIN EN 197

Farbe gem. ggf. Farb- und
Materialkonzept

Anschluss Schiebetür an PR-Fassade bauseits

Glaskantenschutz

Pfosten-Riegel-Fassade
wärmegeädämmte Aluminium-
Fassadenkonstruktion mit
von außen montierter Druckverglasung

Aufteilung/Funktion/Anforderung
gem. Ansicht/Grundriss

3-fach-Verglasung
Profile Aluminium,
Ansichtsbreite 50mm
Pfostentiefe ca. 105mm

Befestigung an Rohbau
über Stahlwinkel + Einschub im Pfosten
Dimensionierung nach statischen Erfordernissen

Abdichtung innen dampfdicht, außen
dampfdiffusionsoffen/winddicht sind durch
den AN zu berücksichtigen.

Farbe gem. ggf. Farb- und
Materialkonzept