




Alle Maße sind am Bau zu prüfen

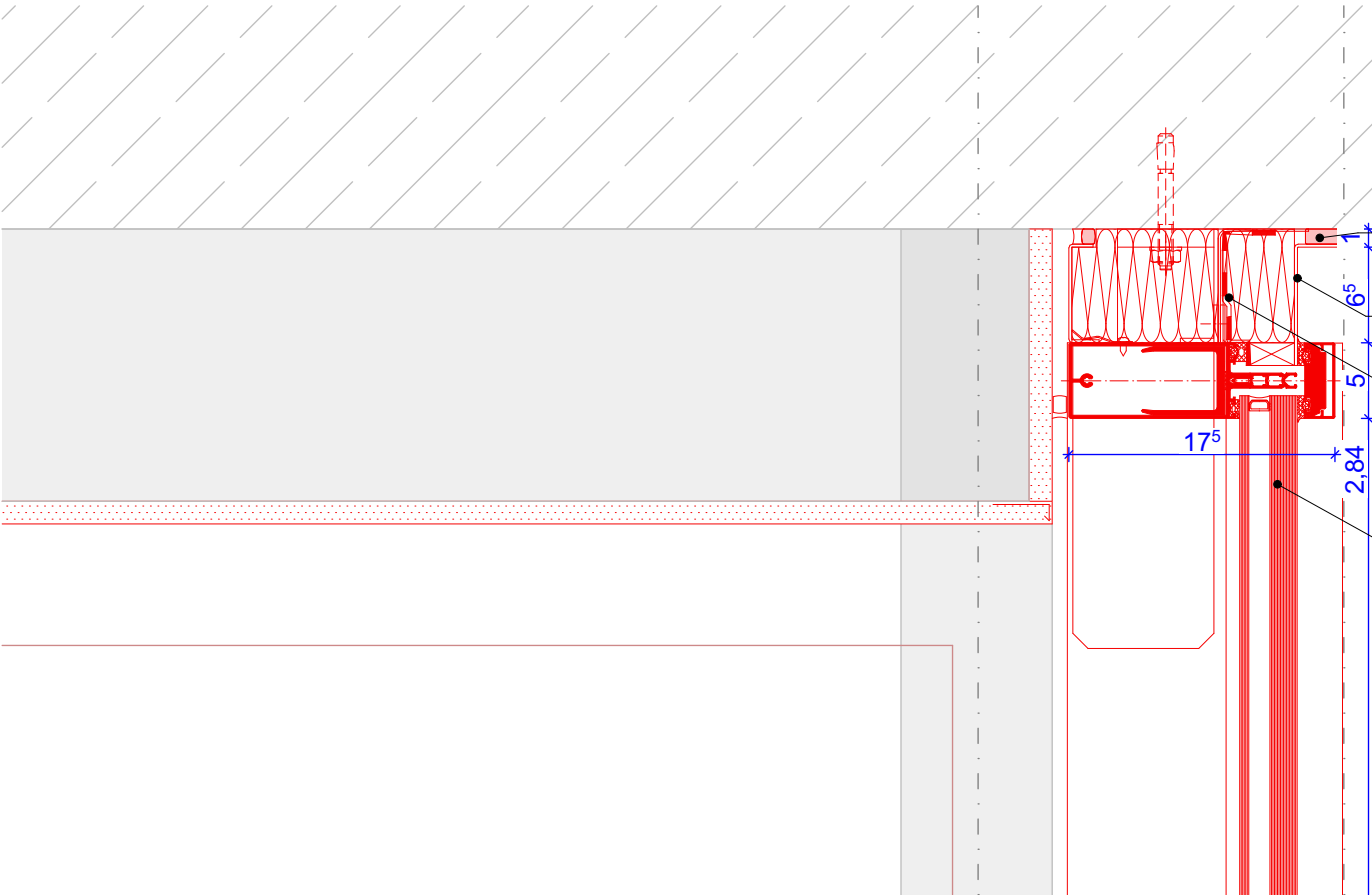

- Kompriband dauerelastische Fuge
- Blechverkleidung seitlich, umlaufend bündig mit Pfostenprofil, 1-fach gekantet, Oberflächen pulverbeschichtet, alle sichtbaren Teile gem. Farb- und Materialkonzept.
- Folie wind- und regendicht, dampfdiffusionsoffen umlaufend
- Pfosten-Riegel-Fassade | RC3 hochwärmegedämmtes, selbsttragendes Aluminium-Fassaden-System, Aufteilung/Funktion/Anforderung gem. Ansicht/Grundriss.

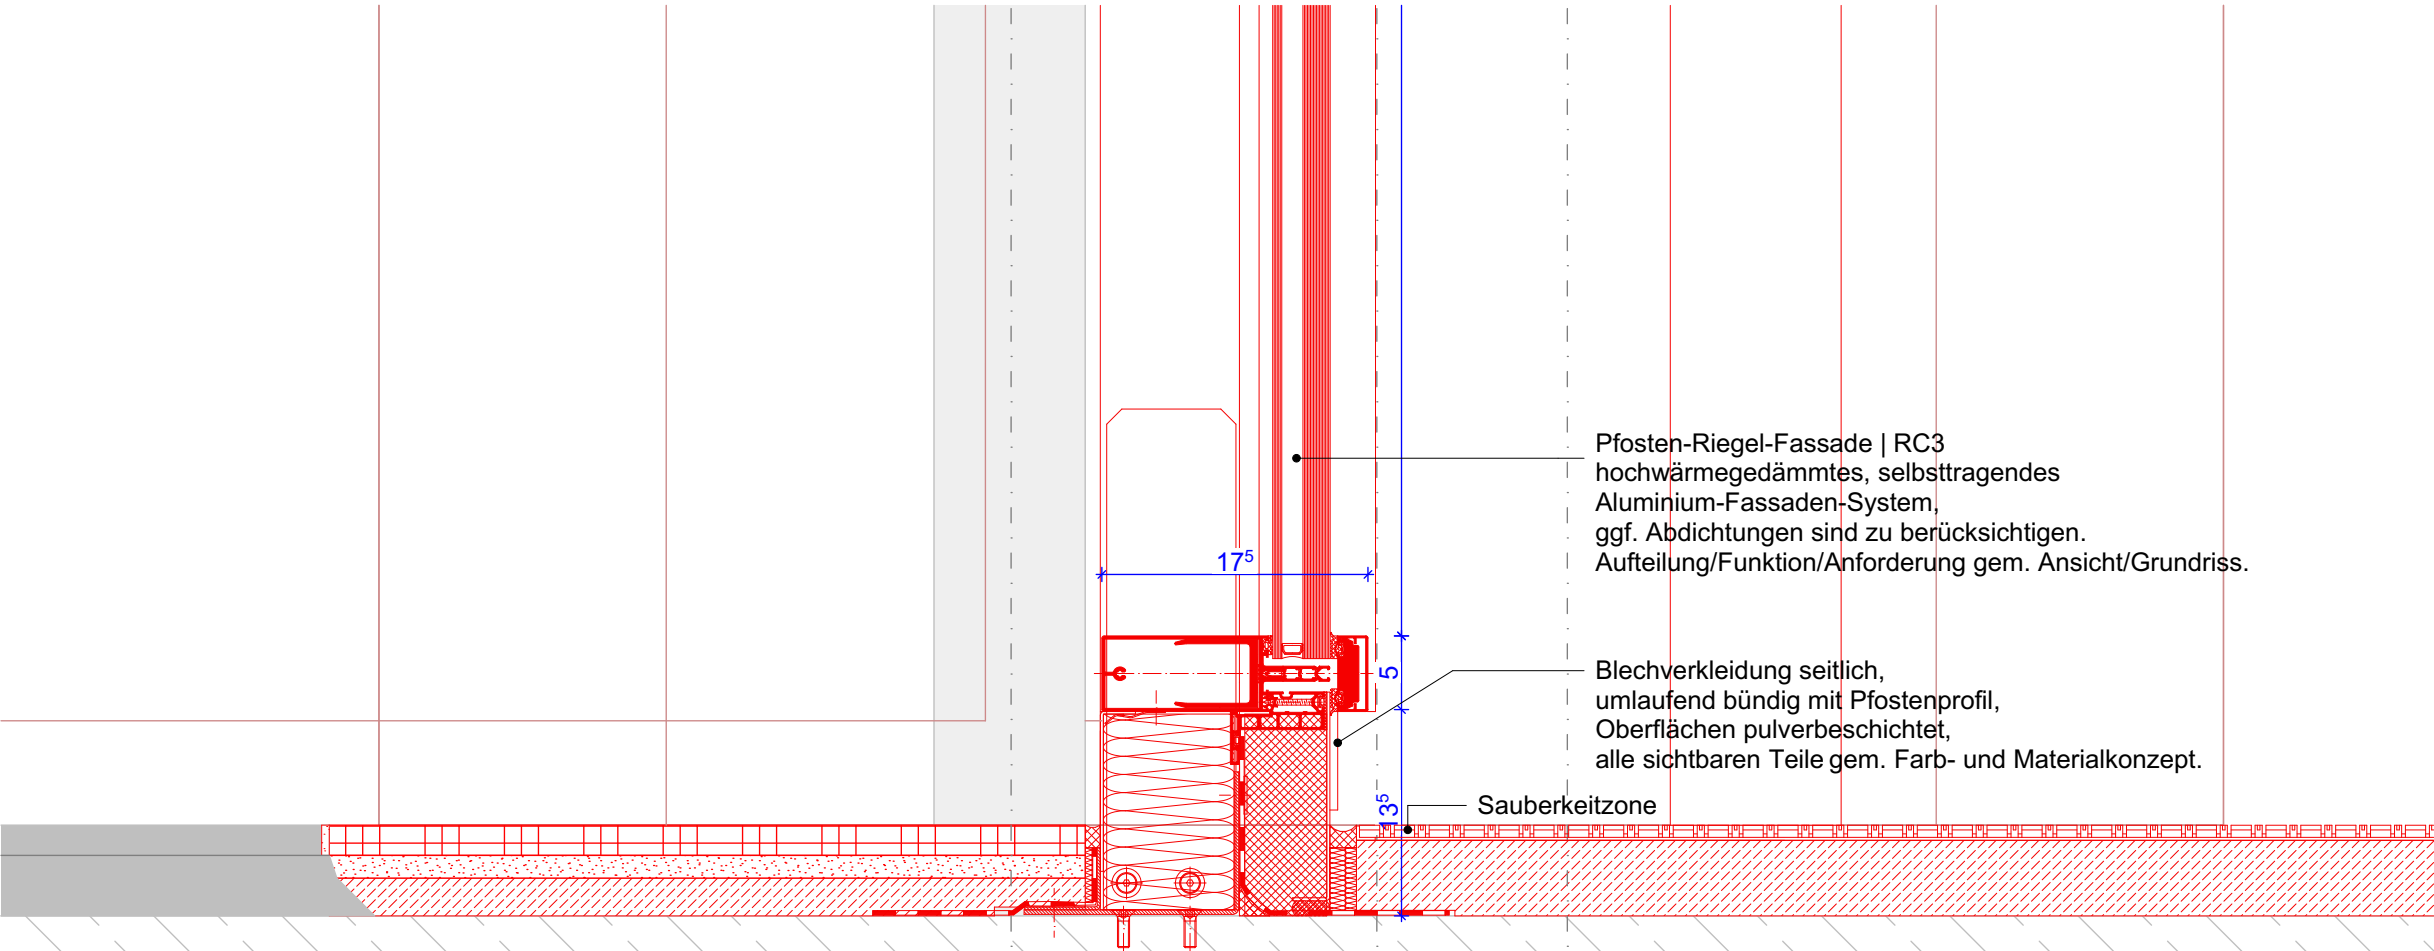

- Pfosten-Riegel-Fassade | RC3 hochwärmegedämmtes, selbsttragendes Aluminium-Fassaden-System, ggf. Abdichtungen sind zu berücksichtigen. Aufteilung/Funktion/Anforderung gem. Ansicht/Grundriss.
- Blechverkleidung seitlich, umlaufend bündig mit Pfostenprofil, Oberflächen pulverbeschichtet, alle sichtbaren Teile gem. Farb- und Materialkonzept.
- Sauberkeitzone

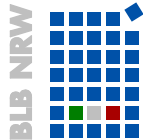

Bauherr(in):
Bau- und Liegenschaftsbetrieb NRW
Münster

Hohenzollernring 80
D - 48145 Münster
Telefon: +49 251 9370 - 0
Telefax: +49 251 9370 - 880
E-Mail: ms.poststelle@blb.nrw.de
Internet: www.blb.nrw.de

Bauherr(in)
Bau- und Liegenschaftsbetrieb NRW
vertreten durch

vertreten durch

vertreten durch

Nutzer / Mieter(in): Staatsanwaltschaft
Amtsgericht

Ausführung

Bestand am:

WE 1594/03
Wirtschaftseinheitsnummer
Staatsanwaltschaft und Amtsgericht Geb. 3
Wirtschaftseinheits- / Liegenschaftsbezeichnung
151
Objekt-/Bauwerks-/Gebäude-Nr.
Gerichtstraße 6
48149 Münster
Objekt-/Bauwerks-/Gebäudebezeichnung
Planbezeichnung/Darstellung
Sanierung Haupteingang
Herstellen eines barrierefreien Zugangs
mit energetischer Sanierung

Bauteil / Trakt:
Geb. 3
Geschoss /
Anlage:

Planinhalt:
D105 Anschluss PR-Fassade RC3 _ Rohbau

Planart:
Ausführung

Fachbereich:
Hochbau

Gezeichnet:
Maßstab:
1:5

Modell-Name:
1601 StA-AG

Layout-Name:
HE RC3 v_00_-

Plotttiteltabelle:
NRW_Farb-50.stb

Blattgröße:
420 x 297 mm

Plotdatum:
07.08.2026
Blatt-Nr.:
1594_FGP_5_03-A_DE_-_FAS_0105