
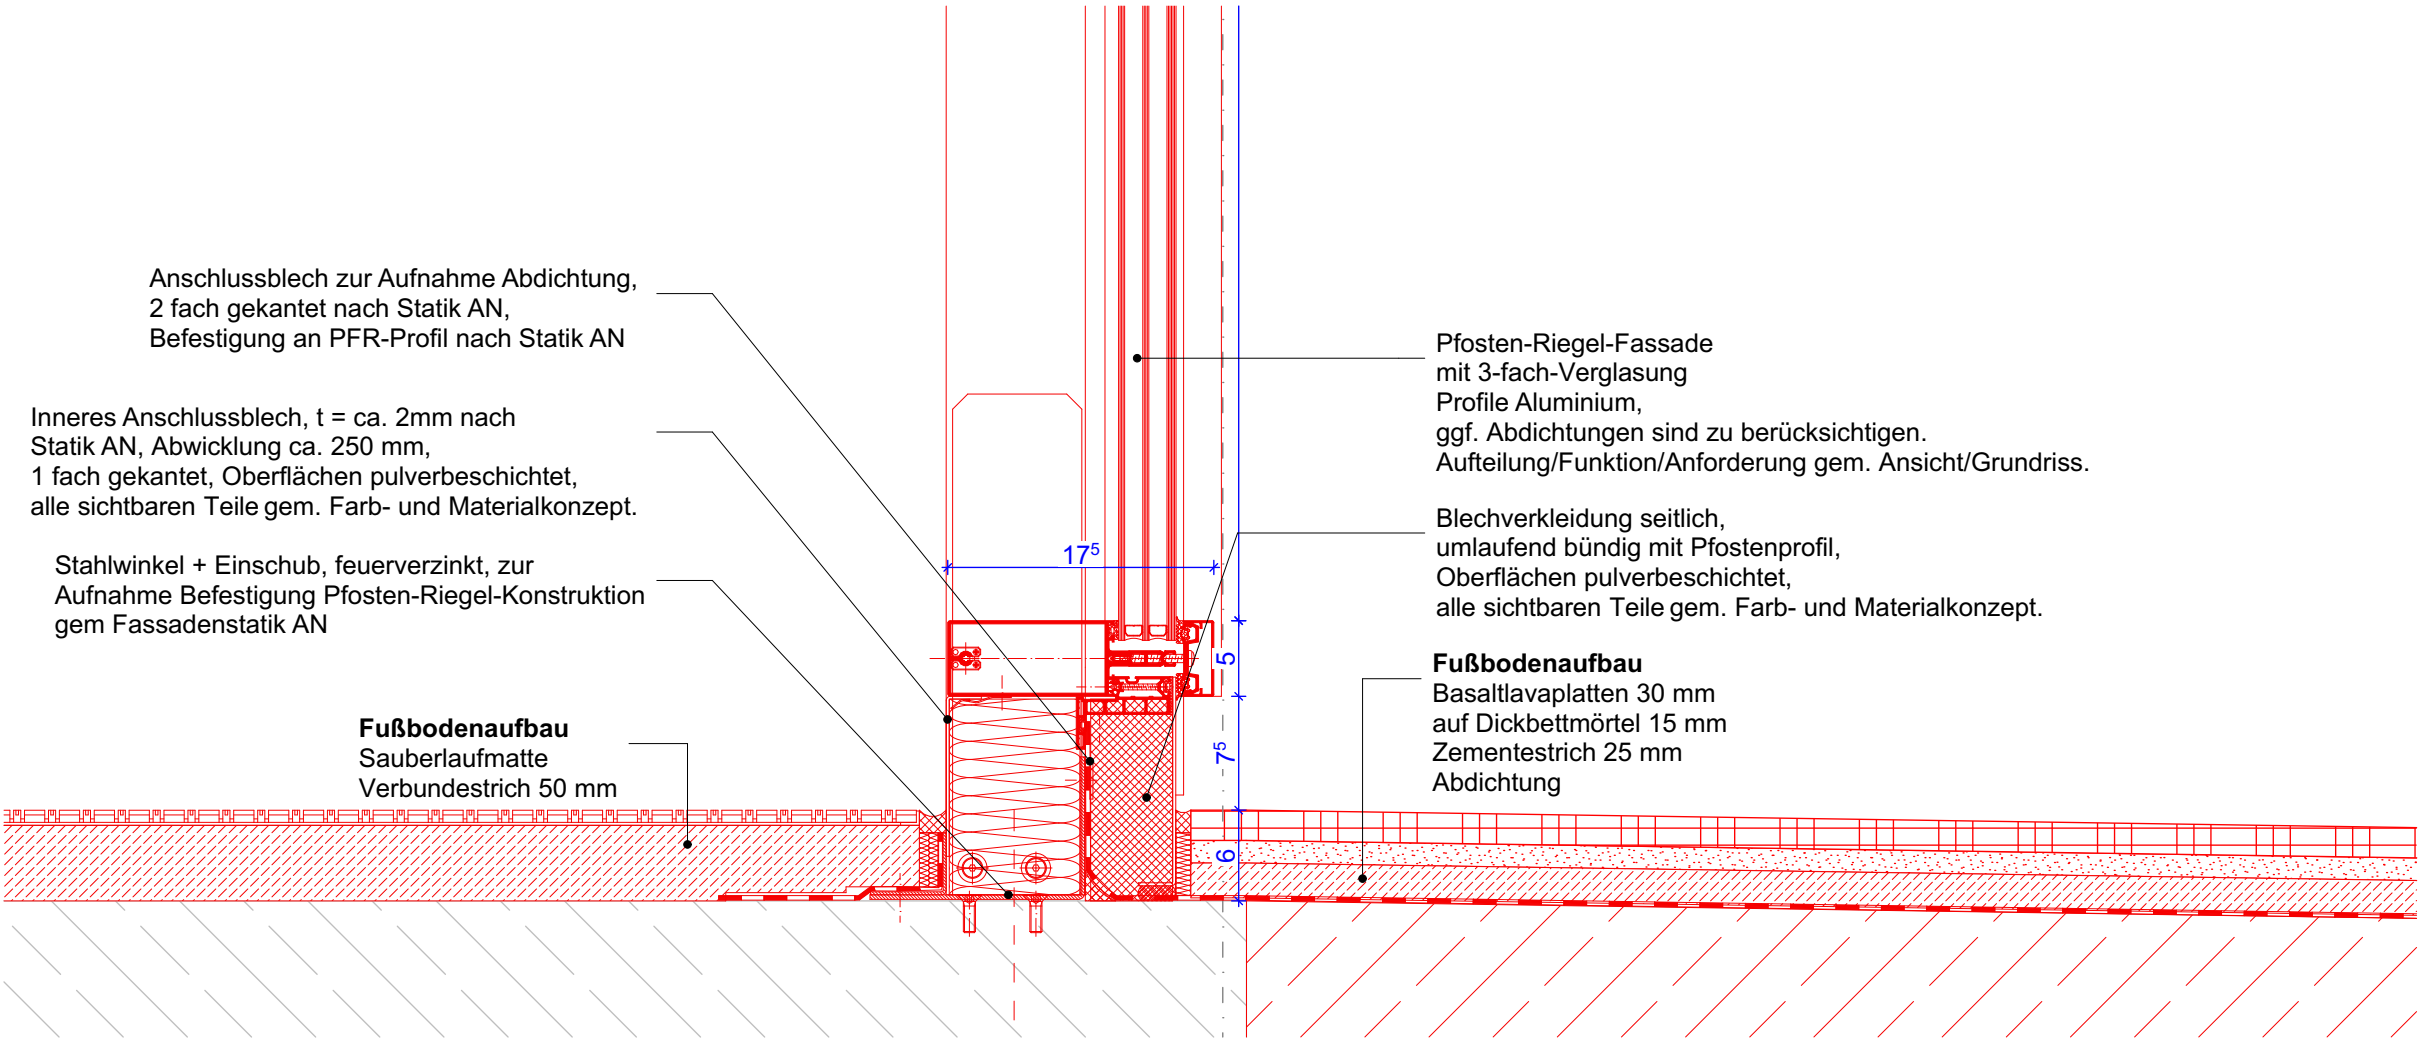


HINWEIS

Alle Maße sind am Bau zu prüfen

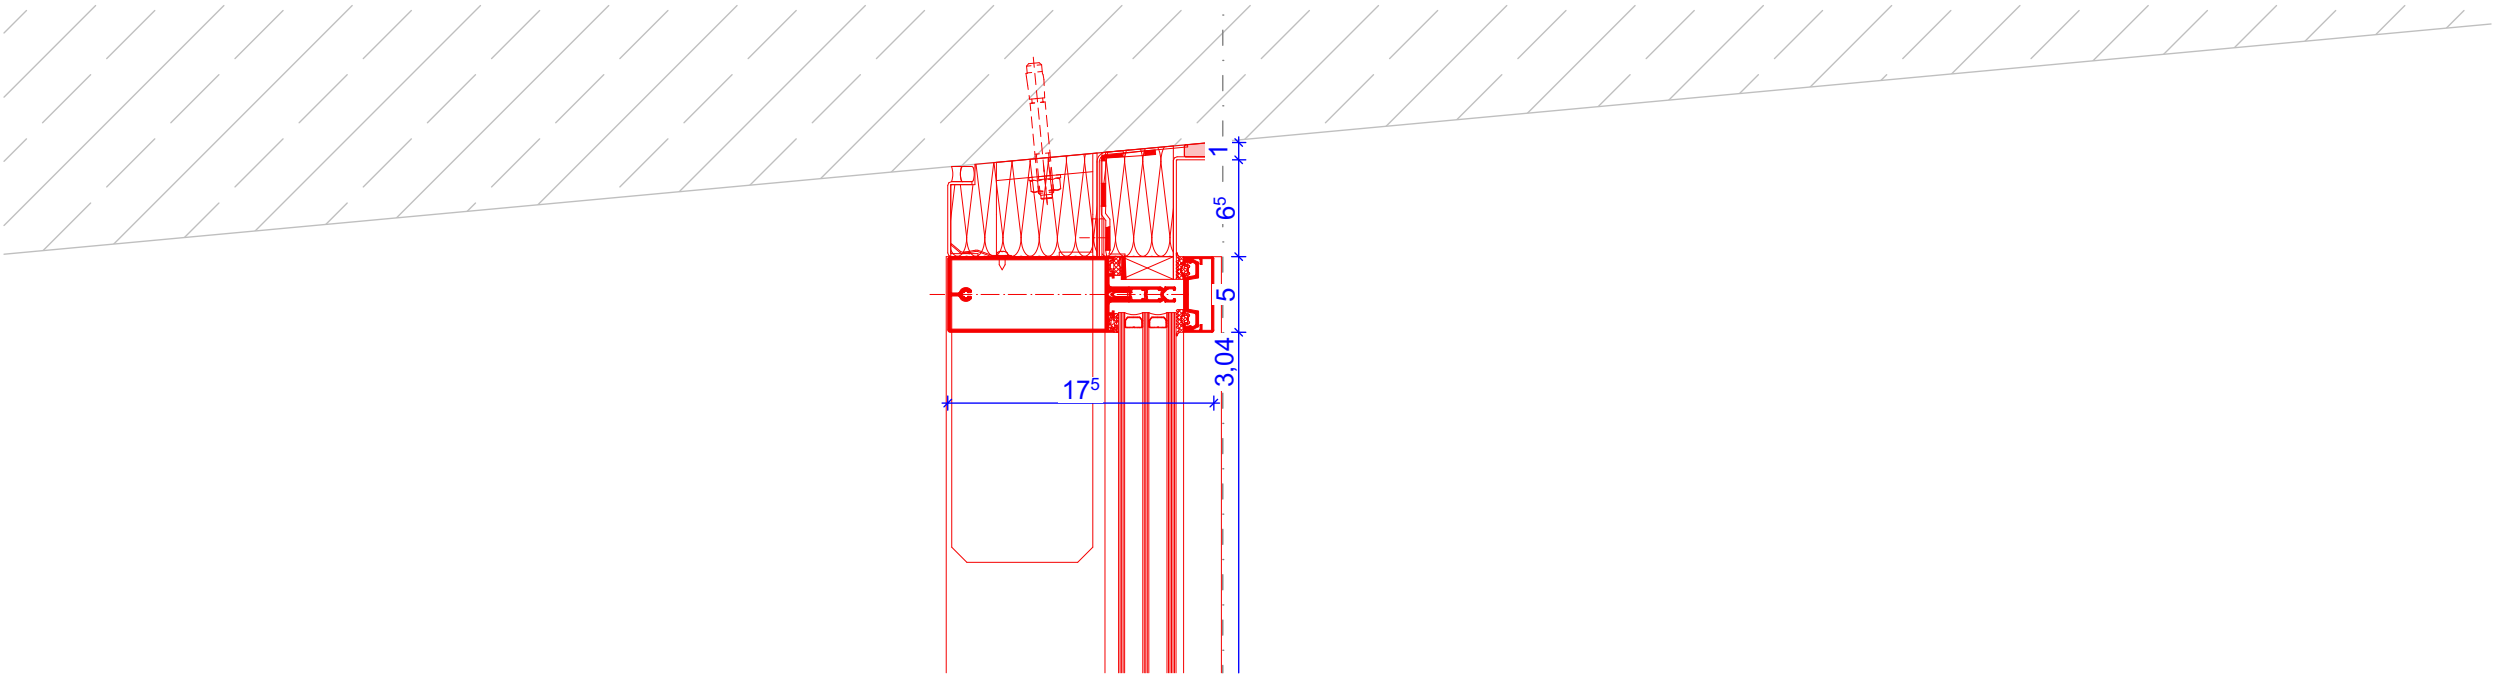

Anschlussblech zur Aufnahme Abdichtung,
2 fach gekantet nach Statik AN,
Befestigung an PFR-Profil nach Statik AN

Inneres Anschlussblech, t = ca. 2mm nach
Statik AN, Abwicklung ca. 250 mm,
1 fach gekantet, Oberflächen pulverbeschichtet,
alle sichtbaren Teile gem. Farb- und Materialkonzept.


Stahlwinkel + Einschub, feuerverzinkt, zur
Aufnahme Befestigung Pfosten-Riegel-Konstruktion
gem Fassadenstatik AN

Fußbodenaufbau
Sauberlaufmatte
Verbundestrich 50 mm

Pfosten-Riegel-Fassade
mit 3-fach-Verglasung
Profile Aluminium,
ggf. Abdichtungen sind zu berücksichtigen.
Aufteilung/Funktion/Anforderung gem. Ansicht/Grundriss.

Blechverkleidung seitlich,
umlaufend bündig mit Pfostenprofil,
Oberflächen pulverbeschichtet,
alle sichtbaren Teile gem. Farb- und Materialkonzept.

Fußbodenaufbau
Basaltlavaplaten 30 mm
auf Dickbettmörtel 15 mm
Zementestrich 25 mm
Abdichtung

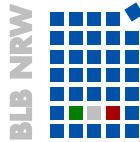

Bauherr(in):
**Bau- und Liegenschaftsbetrieb NRW
Münster**

Hohenzollernring 80
D - 48145 Münster
Telefon: +49 251 9370 - 0
Telefax: +49 251 9370 - 880
E-Mail: ms.poststelle@blb.nrw.de
Internet: www.blb.nrw.de

Bauherr(in)
Bau- und Liegenschaftsbetrieb NRW
vertreten durch

vertreten durch

vertreten durch

Nutzer / Mieter(in):
**Staatsanwaltschaft
Amtsgericht**

Ausführung

Bestand am:

WE 1594/03
Wirtschaftseinheitsnummer

Staatsanwaltschaft und Amtsgericht Geb. 3
Wirtschaftseinheits- / Liegenschaftsbezeichnung

151
Objekt-/Bauwerks-/Gebäude-Nr.

Gerichtstraße 6
48149 Münster
Objekt-/Bauwerks-/Gebäudebezeichnung

Planbezeichnung/Darstellung
Sanierung Haupteingang
Herstellen eines barrierefreien Zugangs
mit energetischer Sanierung

Bauteil / Trakt:
Geb. 3

Geschoss /
Anlage:

Planinhalt:
D106 Anschluss PR-Fassade Windfang _ Rohbau

Planart:
Ausführung

Fachbereich:
Hochbau

Gezeichnet:
[Redacted]

Maßstab:
1:5

Modell-Name:
1601 StA-AG

Layout-Name:
HE PR v_00_

Plotttiteltabelle:
NRW_Farb-50.stb

Blattgröße:
420 x 297 mm

Plotdatum:
07.08.2026

Blatt-Nr.:
1594_FGP_5_03-A_DE_-_FAS_0106