




Alle Maße sind am Bau zu prüfen

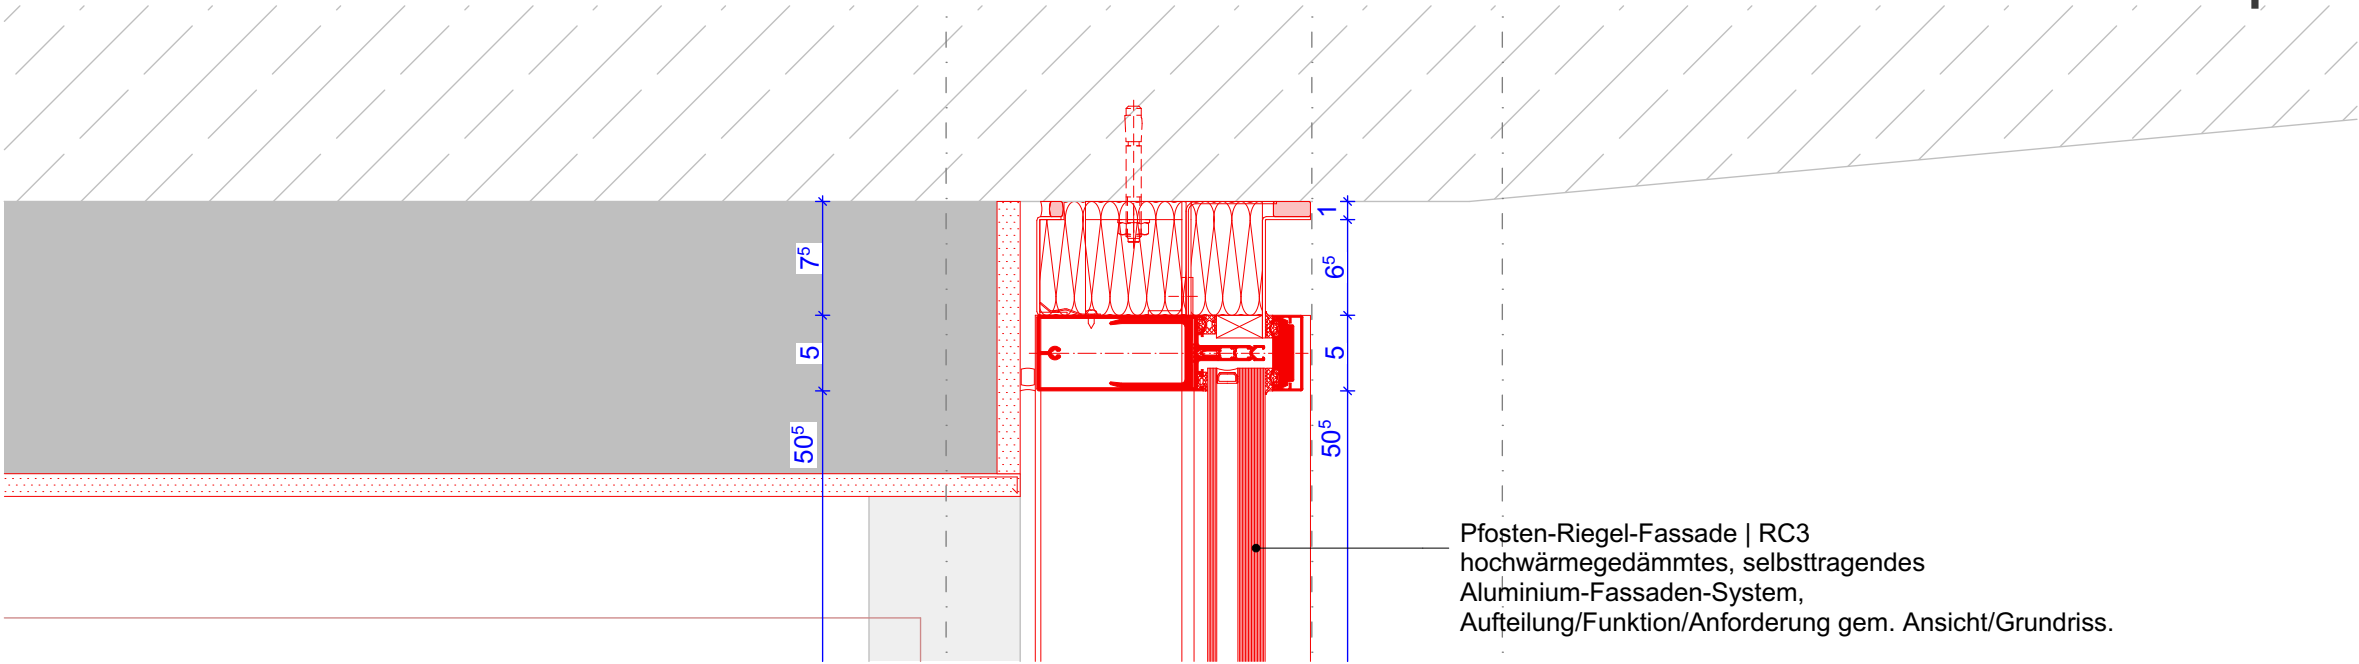

Pfofen-Riegel-Fassade | RC3
hochwärmegedämmtes, selbsttragendes
Aluminium-Fassaden-System,
Aufteilung/Funktion/Anforderung gem. Ansicht/Grundriss.

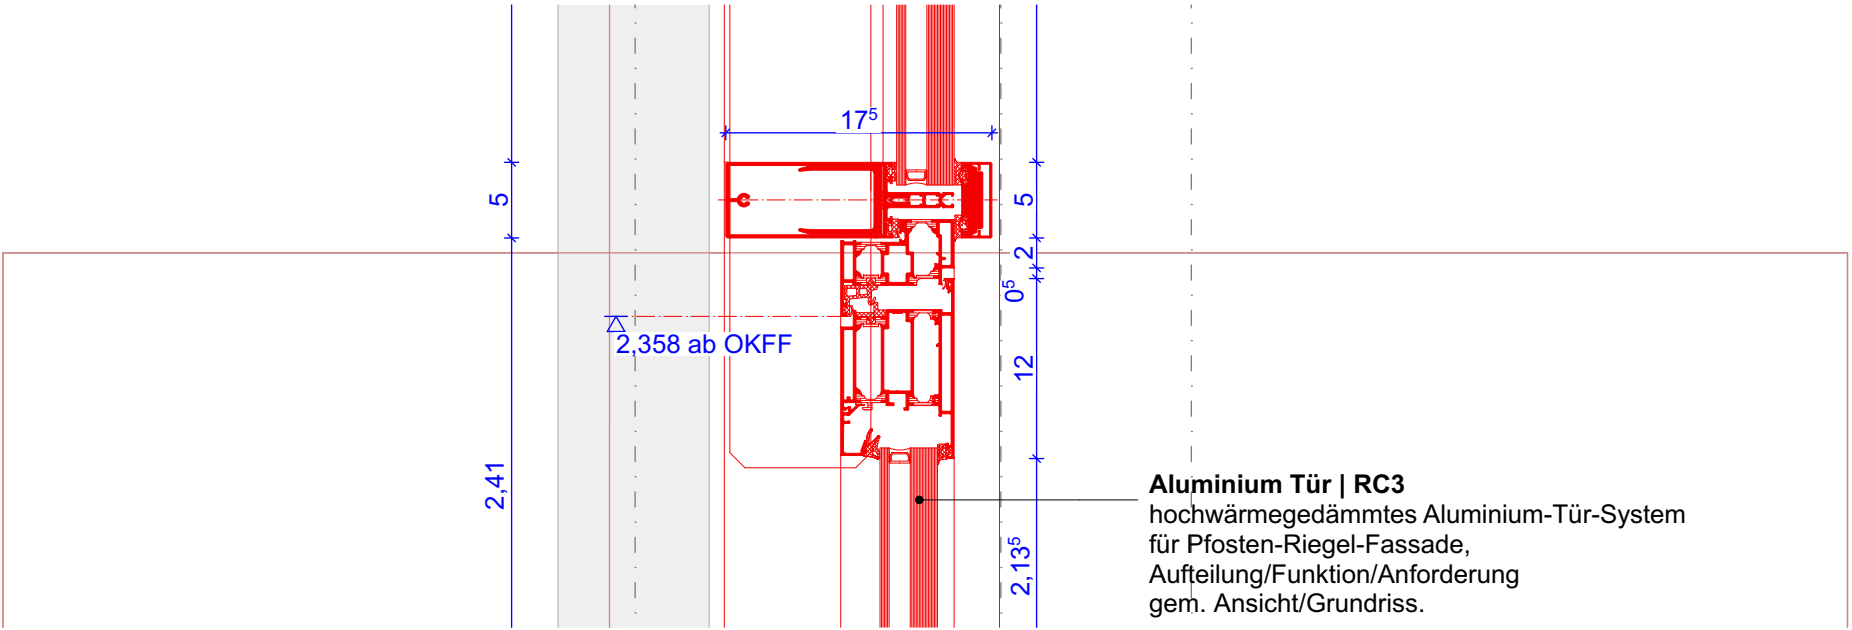


Aluminium Tür | RC3
hochwärmegedämmtes Aluminium-Tür-System
für Pfofen-Riegel-Fassade,
Aufteilung/Funktion/Anforderung
gem. Ansicht/Grundriss.

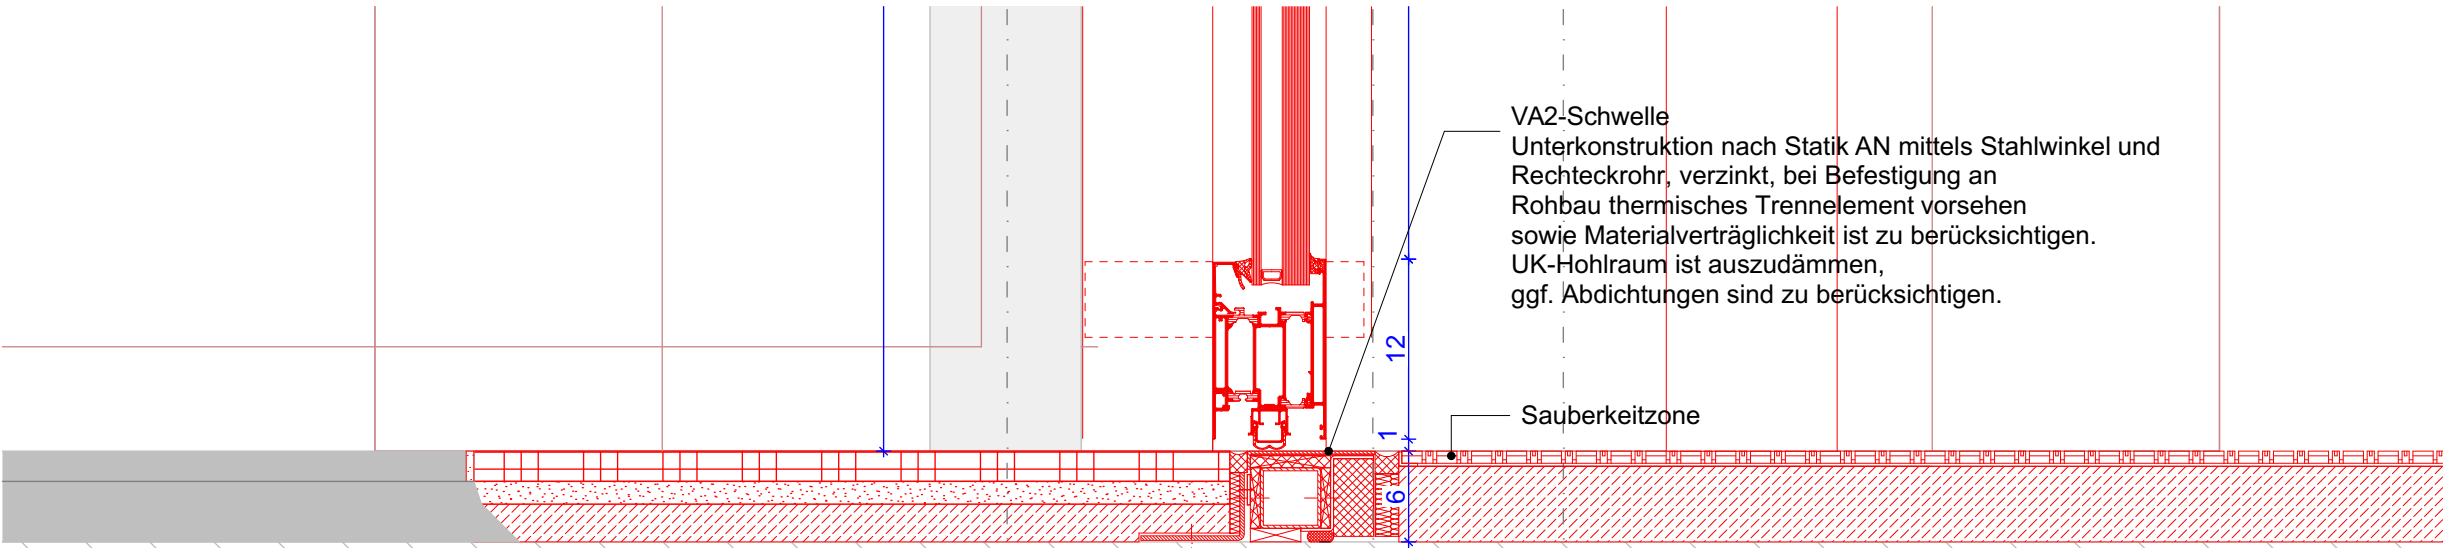

VA2-Schwelle
Unterkonstruktion nach Statik AN mittels Stahlwinkel und
Rechteckrohr, verzinkt, bei Befestigung an
Rohbau thermisches Trennelement vorsehen
sowie Materialverträglichkeit ist zu berücksichtigen.
UK-Hohlraum ist auszdämmen,
ggf. Abdichtungen sind zu berücksichtigen.

Sauberkeitzone

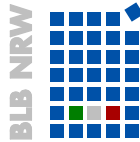

Bauherr(in):
Bau- und Liegenschaftsbetrieb NRW
Münster

Hohenzollernring 80
D - 48145 Münster
Telefon: +49 251 9370 - 0
Telefax: +49 251 9370 - 880
E-Mail: ms.poststelle@blb.nrw.de
Internet: www.blb.nrw.de

Bauherr(in)
Bau- und Liegenschaftsbetrieb NRW
vertreten durch

vertreten durch

vertreten durch

Nutzer / Mieter(in):
Staatsanwaltschaft
Amtsgericht

Ausführung

Bestand am:

WE 1594/03
Wirtschaftseinheitsnummer

Staatsanwaltschaft und Amtsgericht Geb. 3
Wirtschaftseinheits- / Liegenschaftsbezeichnung

151
Objekt-/Bauwerks-/Gebäude-Nr.

Gerichtstraße 6
48149 Münster
Objekt-/Bauwerks-/Gebäudebezeichnung

Planbezeichnung/Darstellung
Sanierung Haupteingang
Herstellen eines barrierefreien Zugangs
mit energetischer Sanierung

Bauteil / Trakt:

Geb. 3

Geschoss /
Anlage:

Planinhalt:
D107 Anschluss PR-Fassade RC3 Tür _ Rohbau

Planart:
Ausführung

Fachbereich:
Hochbau

Gezeichnet:
[Redacted]

Maßstab:
1:5

Modell-Name:
1601 StA-AG

Layout-Name:
HERC3 Tür v_00_

Plotttiteltabelle:
NRW_Farb-50.stb

Blattgröße:
420 x 297 mm

Plotdatum:
07.08.2026

Blatt-Nr.:
1594_FGP_5_03-A_DE_-_FAS_0107