




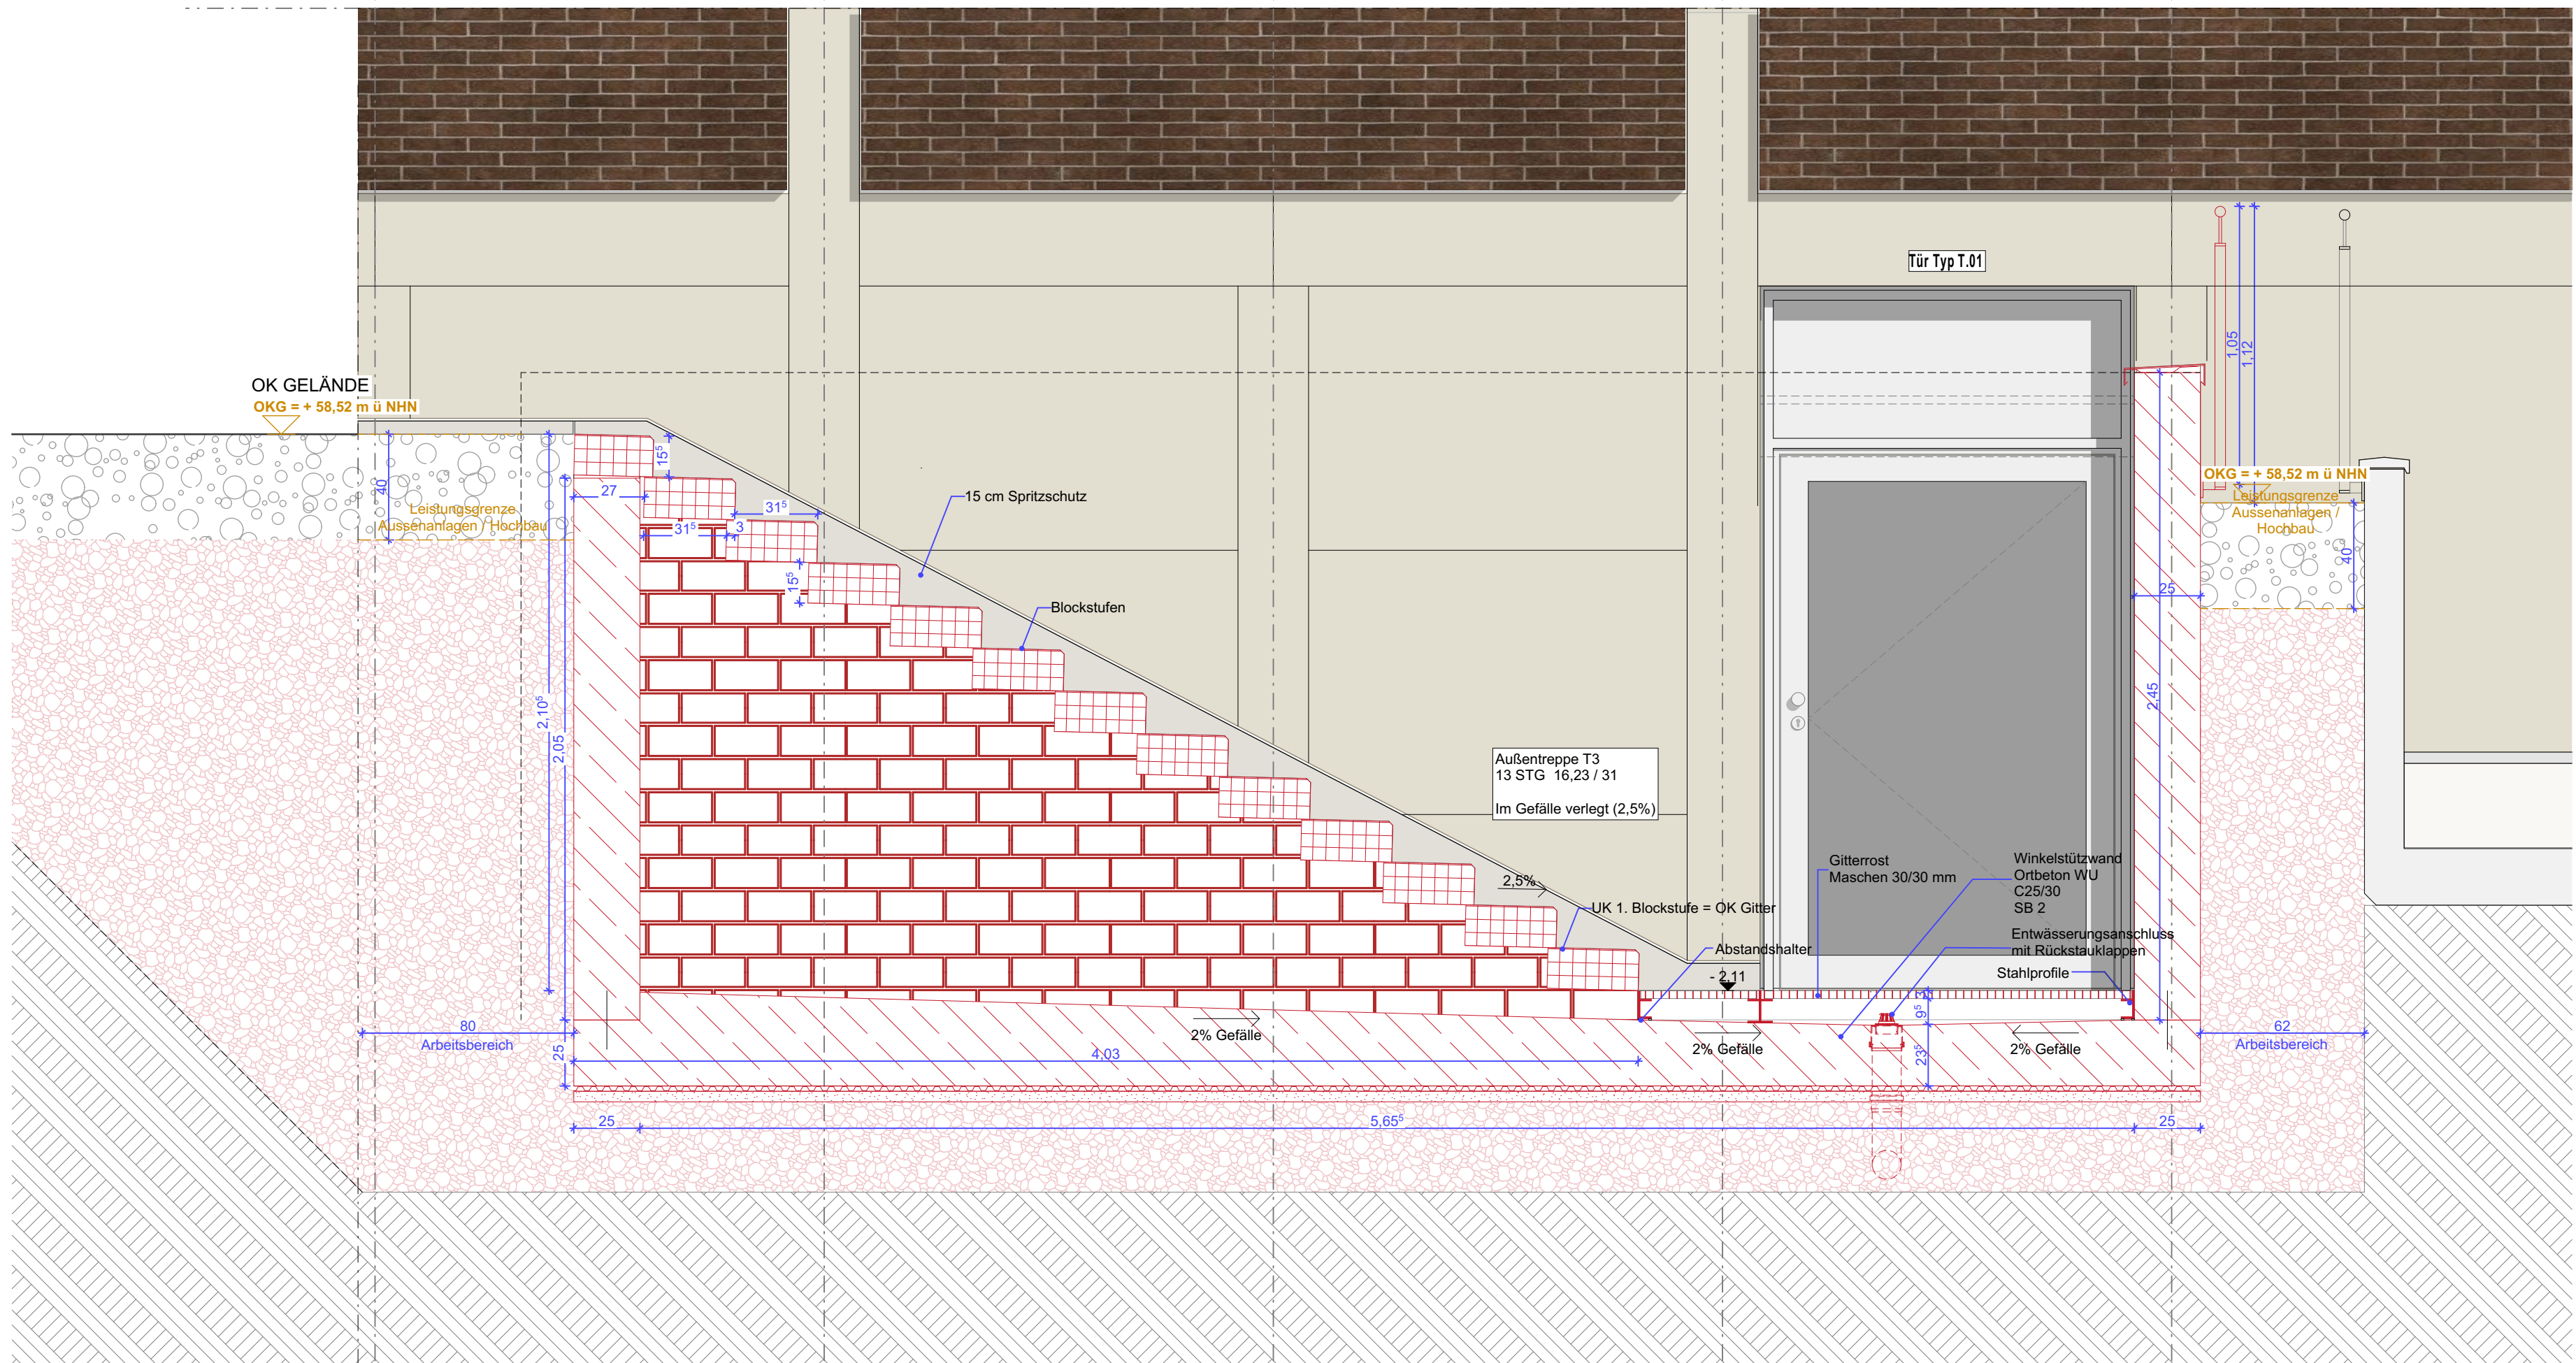


Schnittansicht
M 1:20

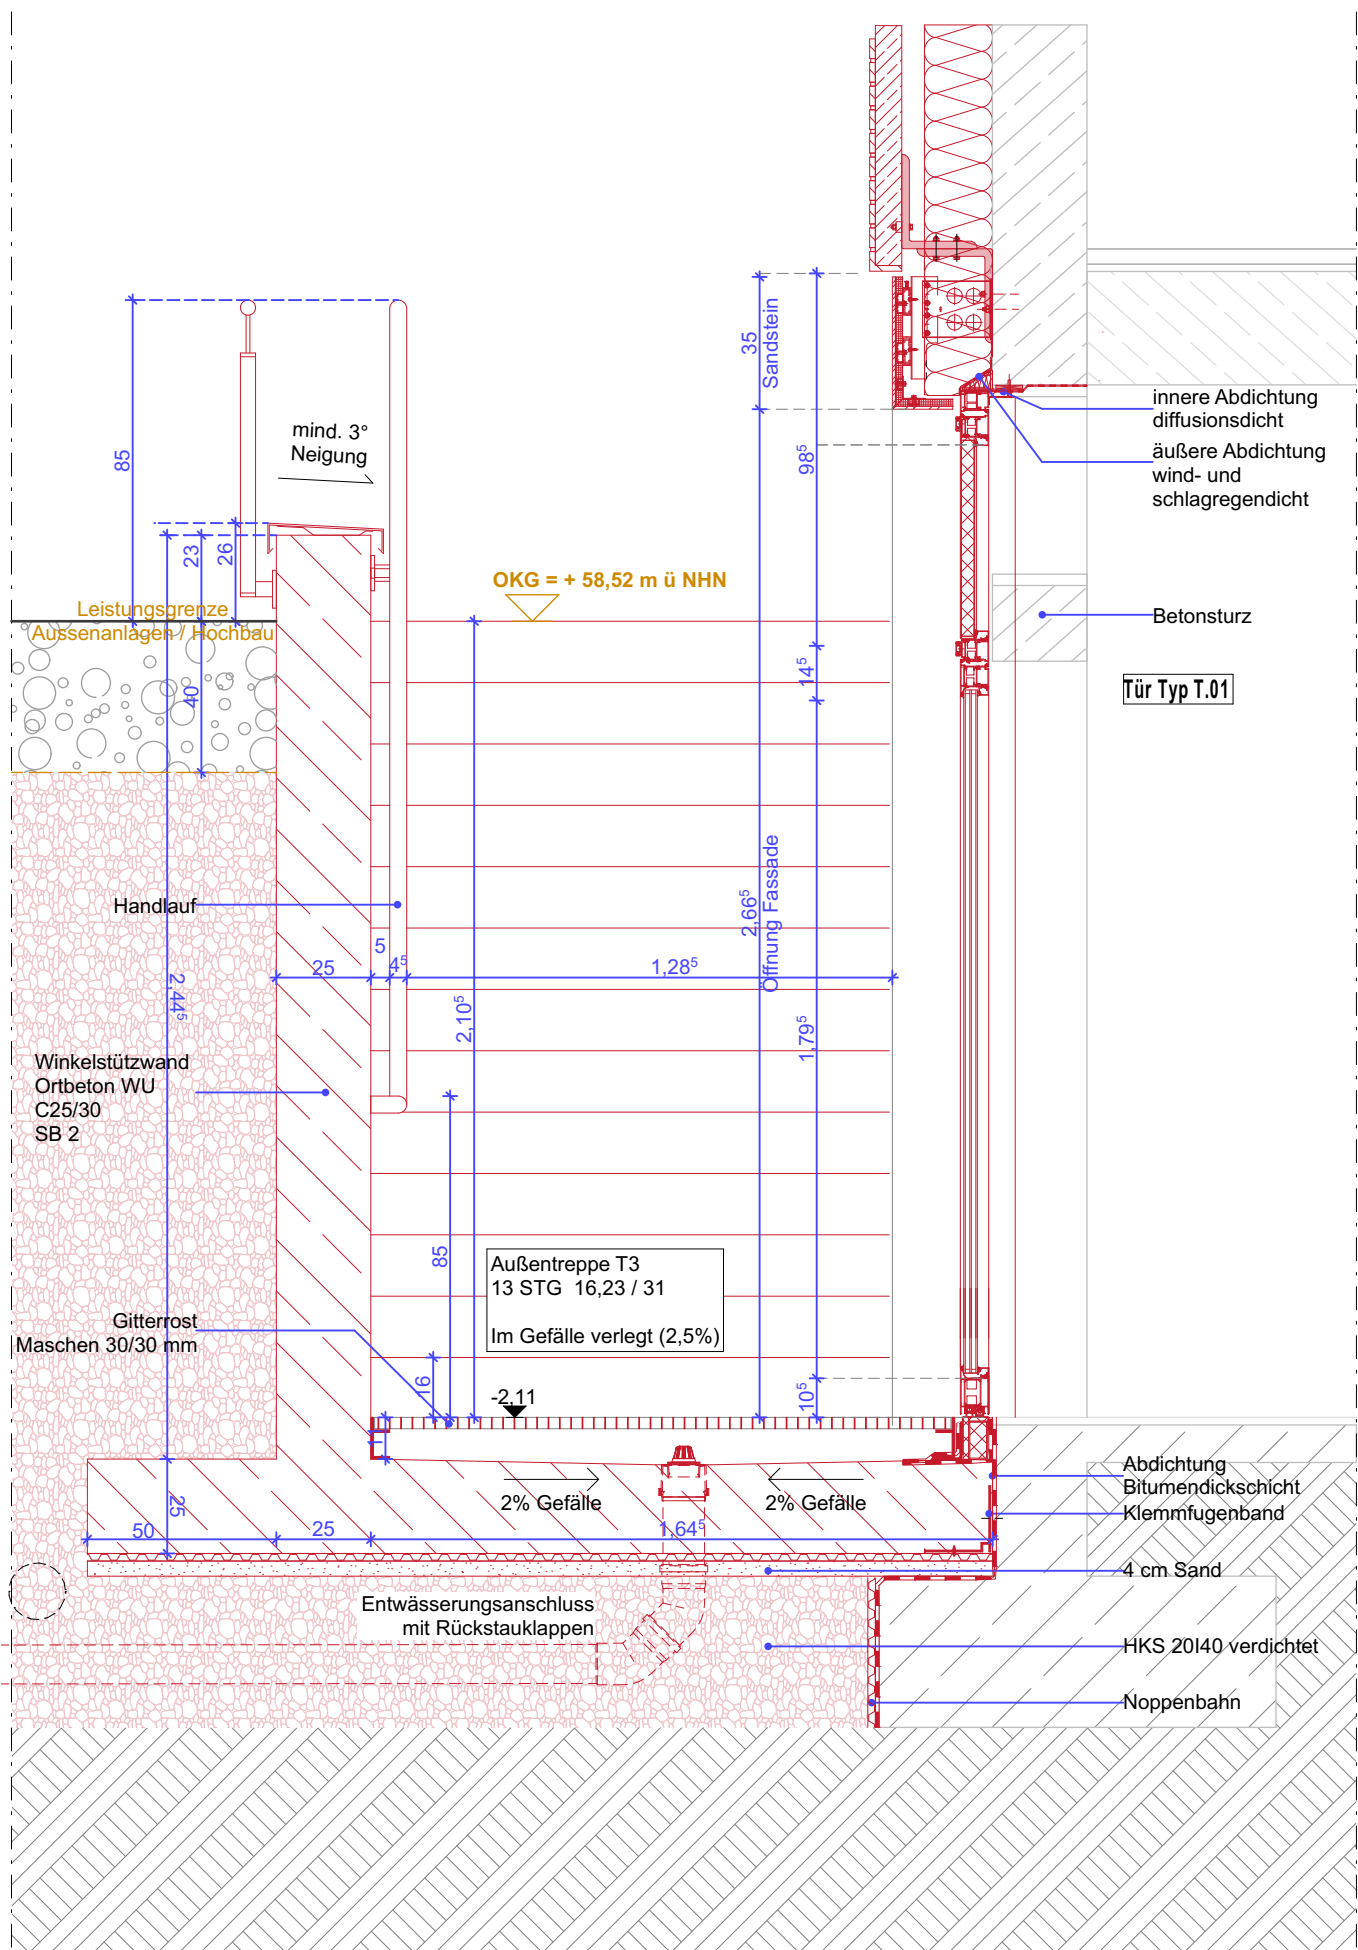


Schnittansicht
M 1:20

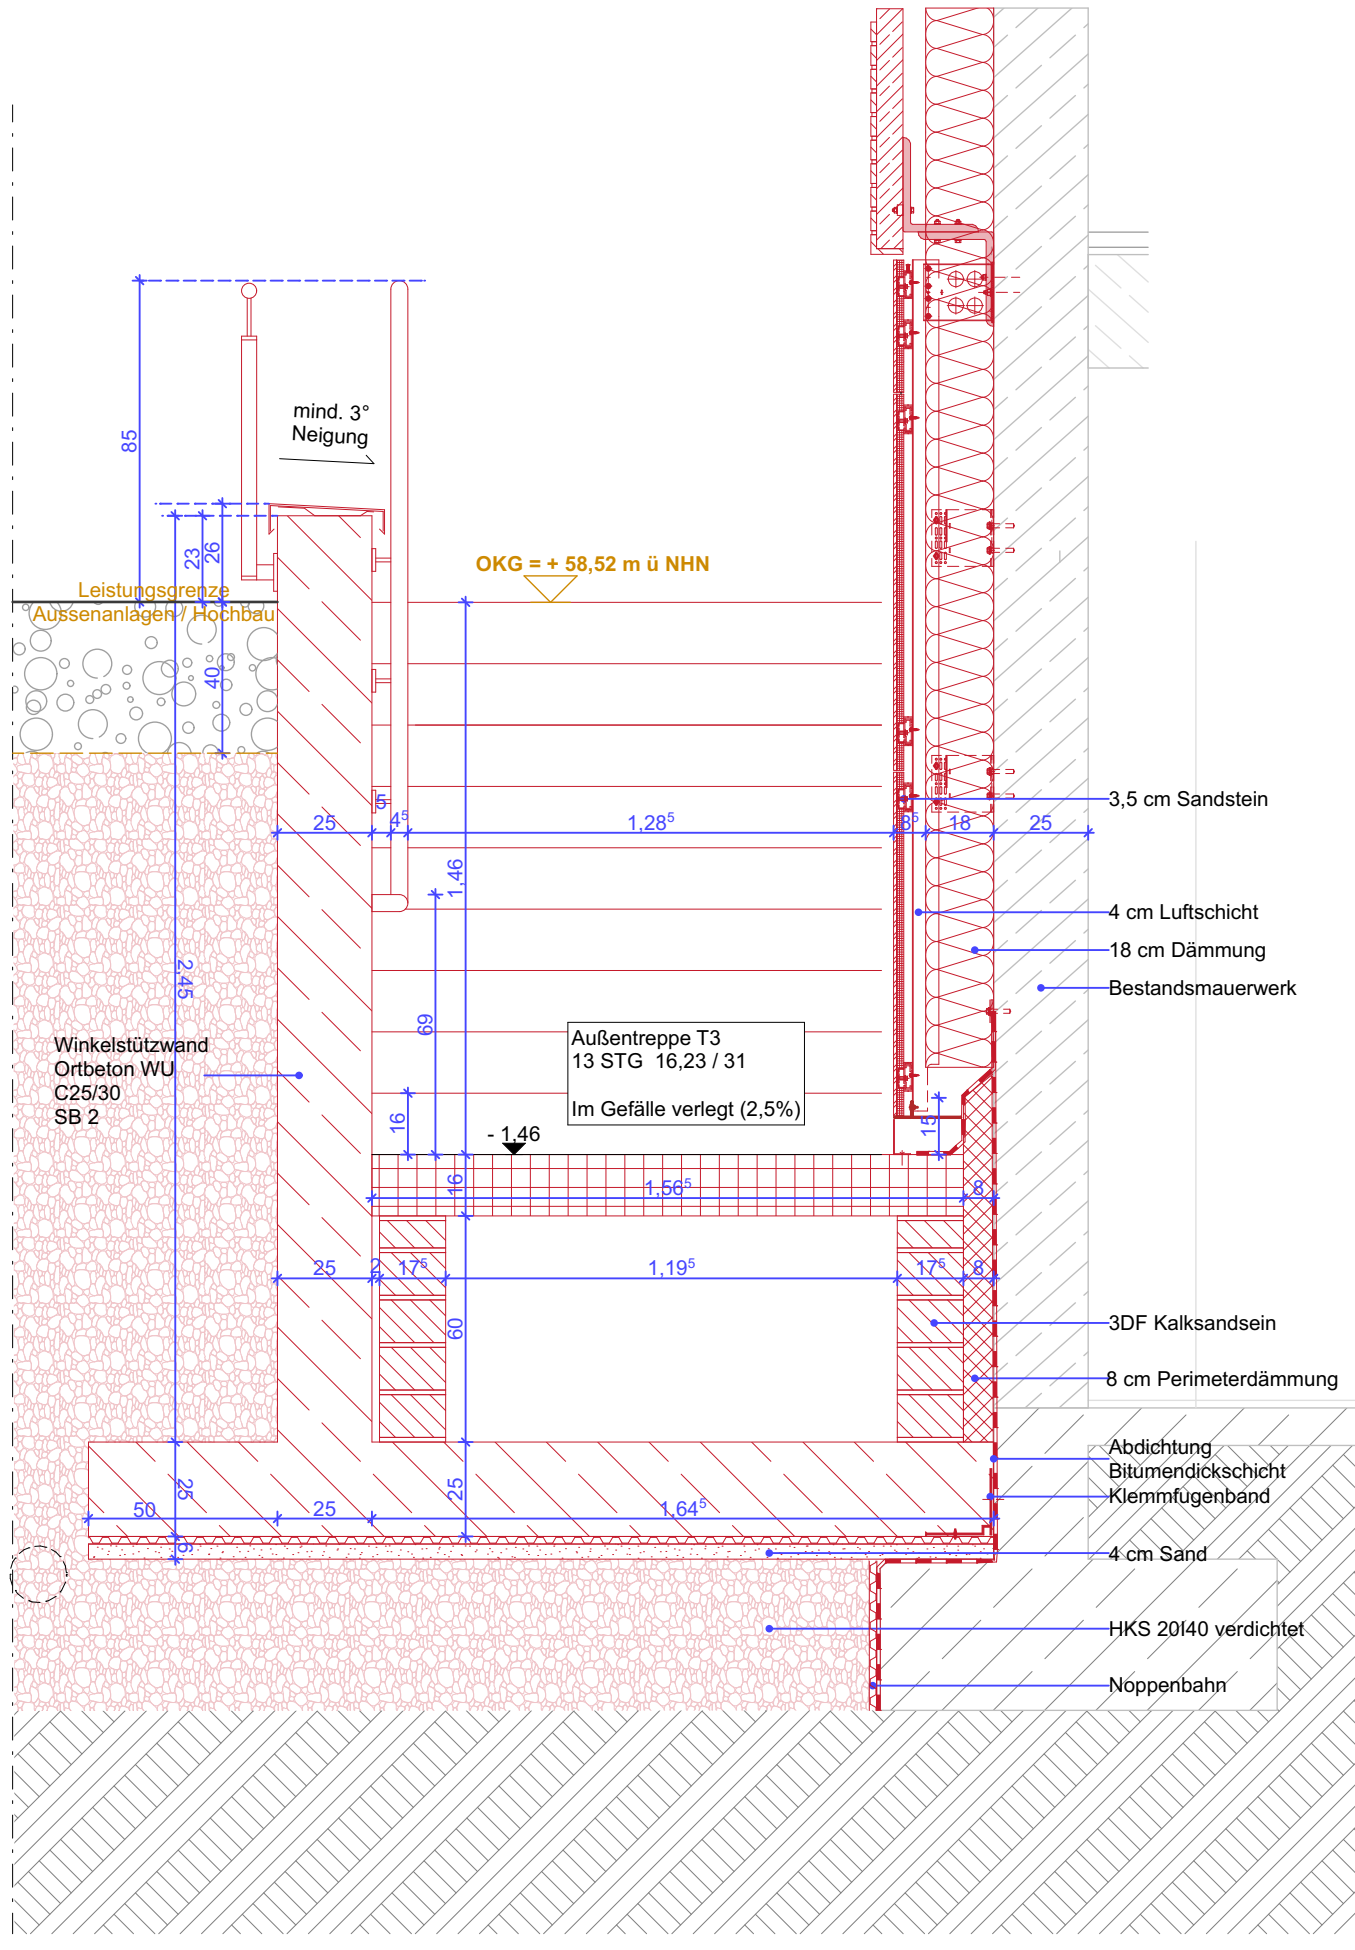

Schnittansicht
Treppenstufe
M 1:20

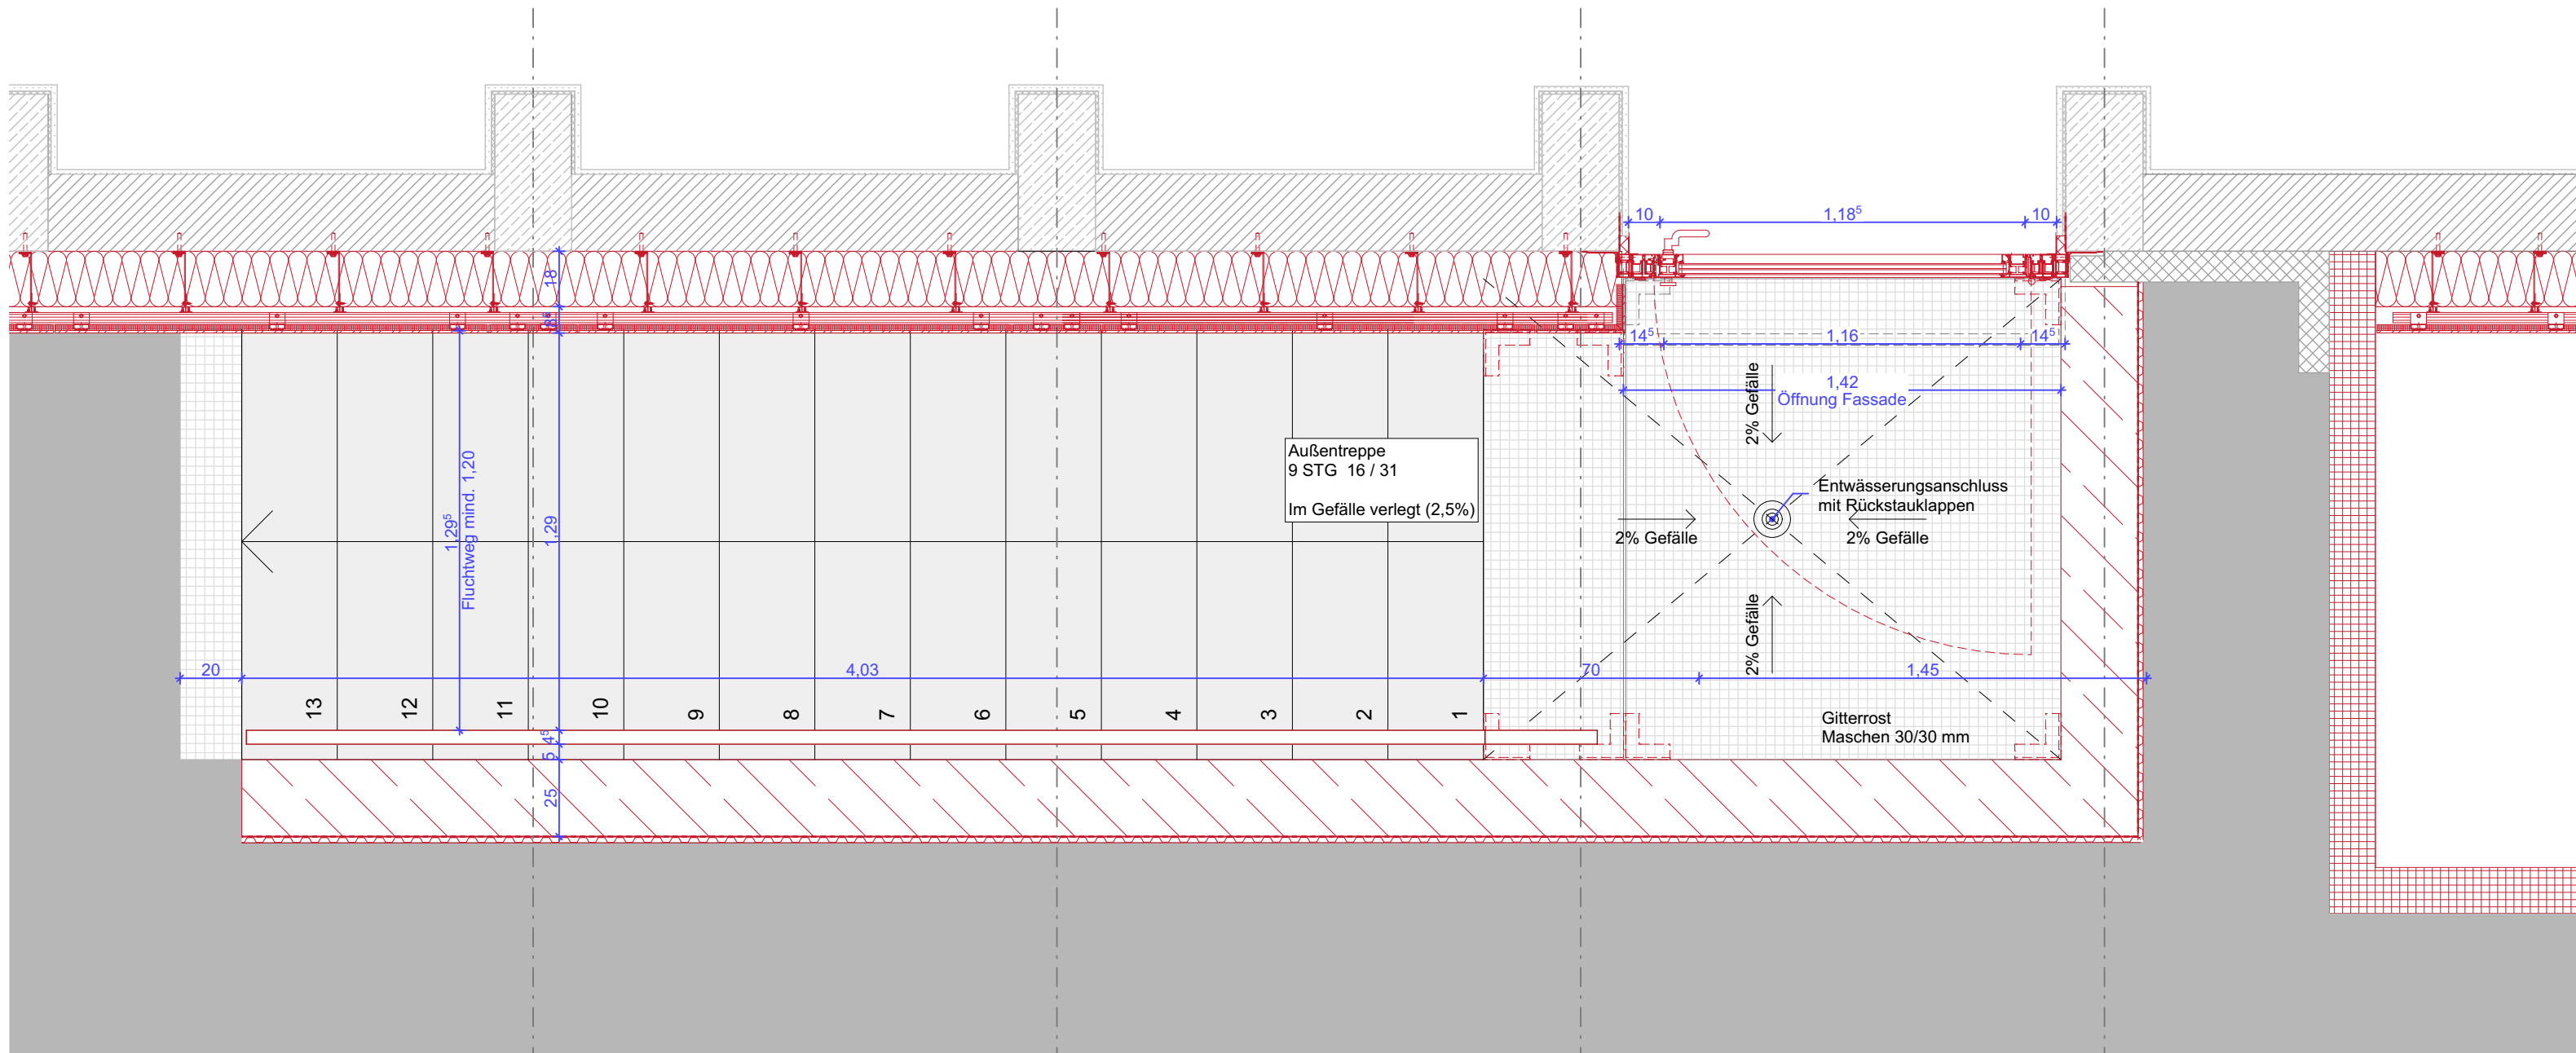

Grundriss
M 1:20

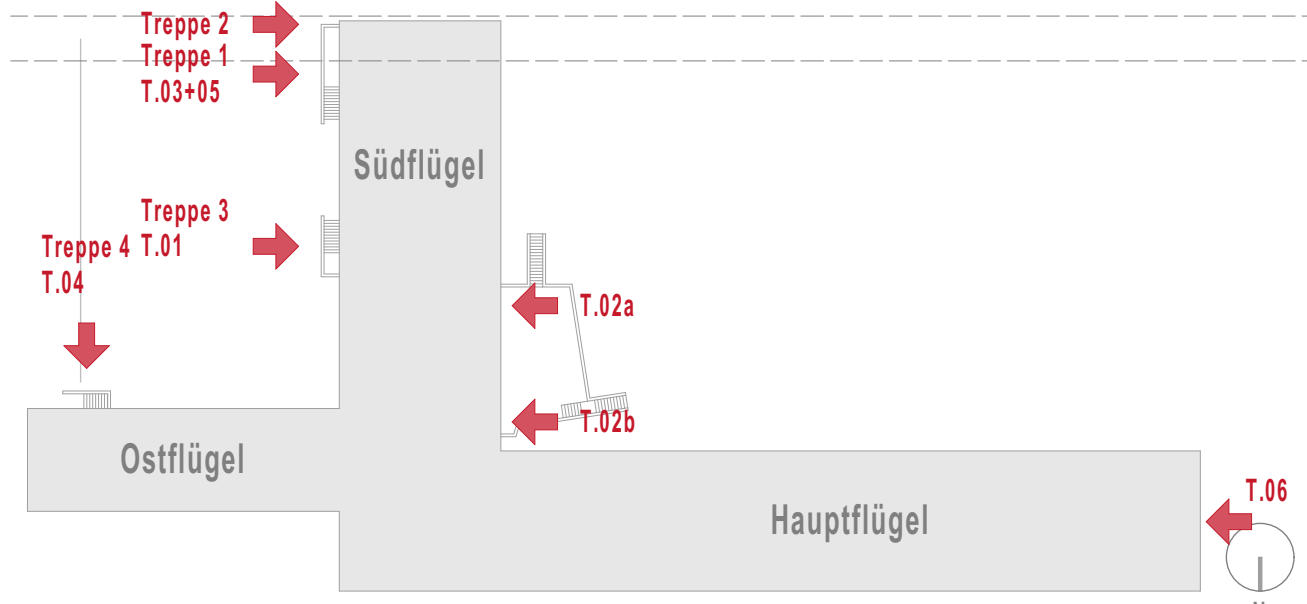

Alle Maße sind bei jeder spezifischen Einbausituation am Bauwerk zu prüfen.					