
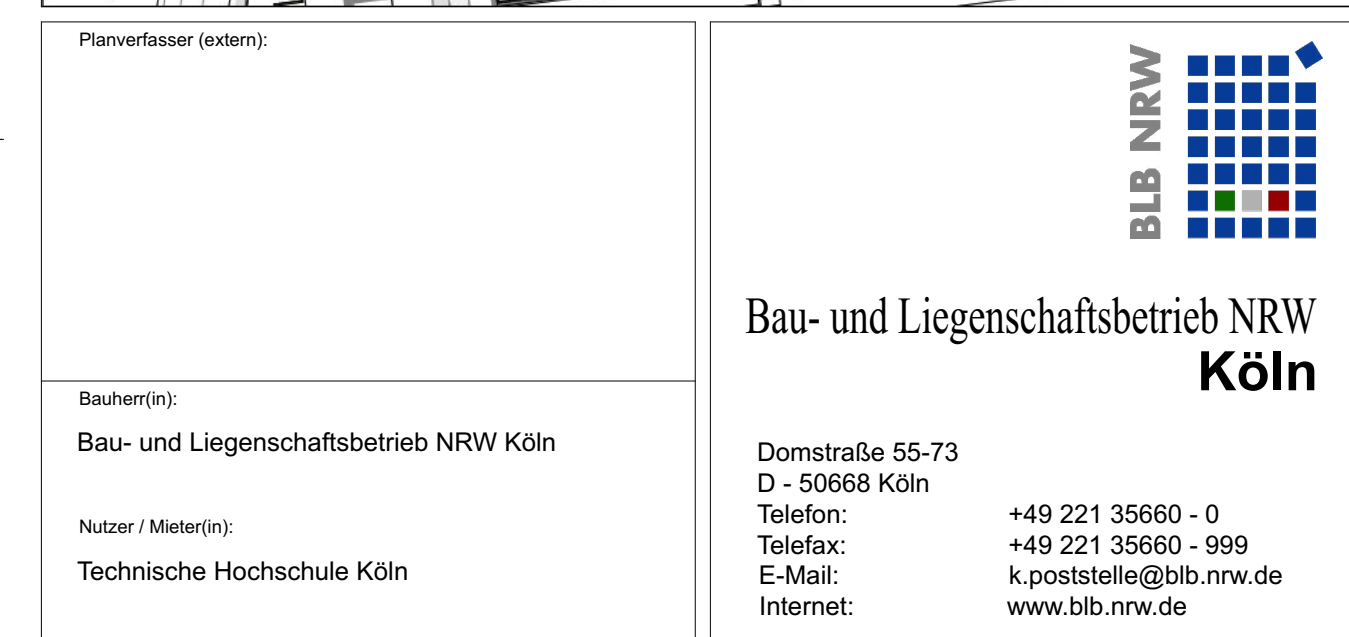


[illegible]

Höhenangaben beziehen sich auf die OKFFB des jeweiligen Geschosses, wenn nicht anders angegeben

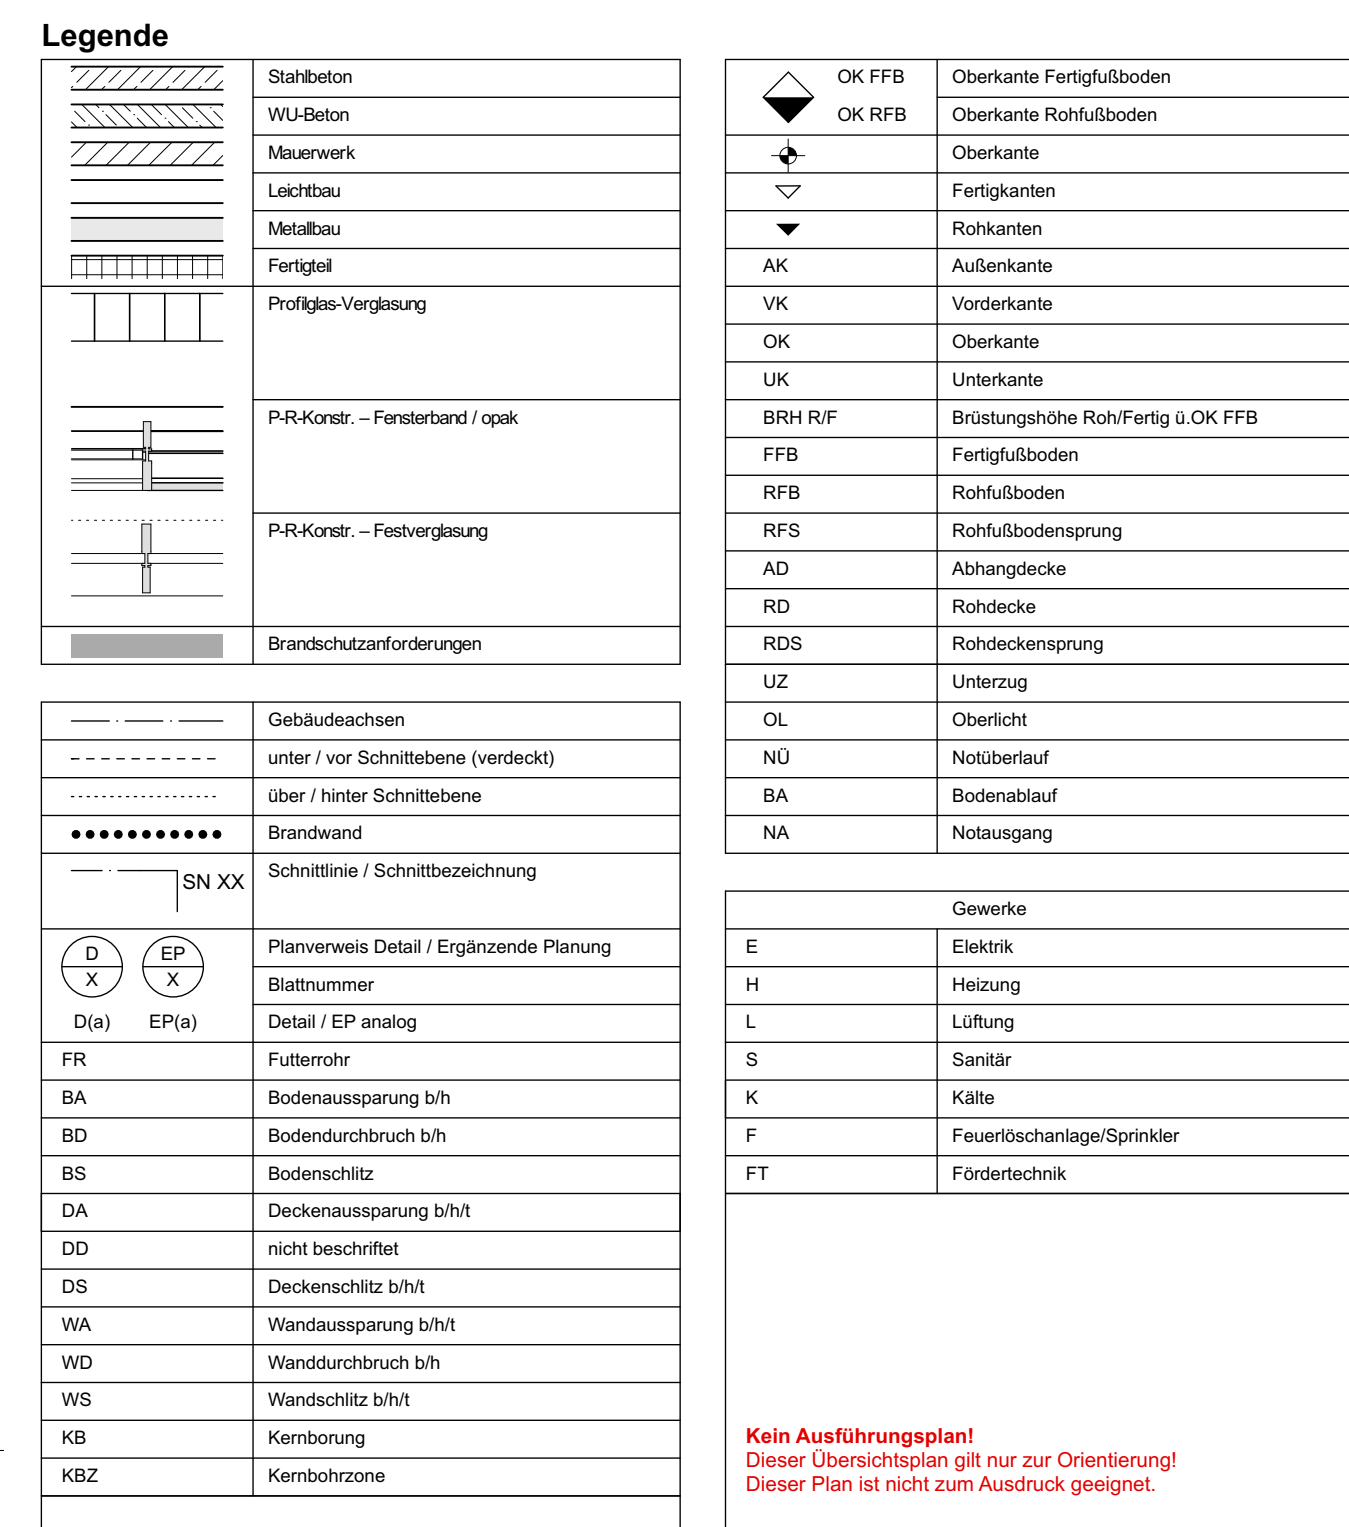

Objekt-Bauwerks-Gebäude-Nr.	Objekt-Bauwerks-Gebäudebezeichnung	Bau teil / Trakt:	B---
Planbezeichnung/Darstellung UP_01		Geschoss / Anlage:	01
Planschlüssel 2034_FAR_5_UP_B---_01---_15_F_TP-B_XXXXX.pdf		Planinhalt:	Übersicht 1.OG