


[illegible]

Alle zu berücksichtigten Durchbrüche sind mit Etiketten gekennzeichnet

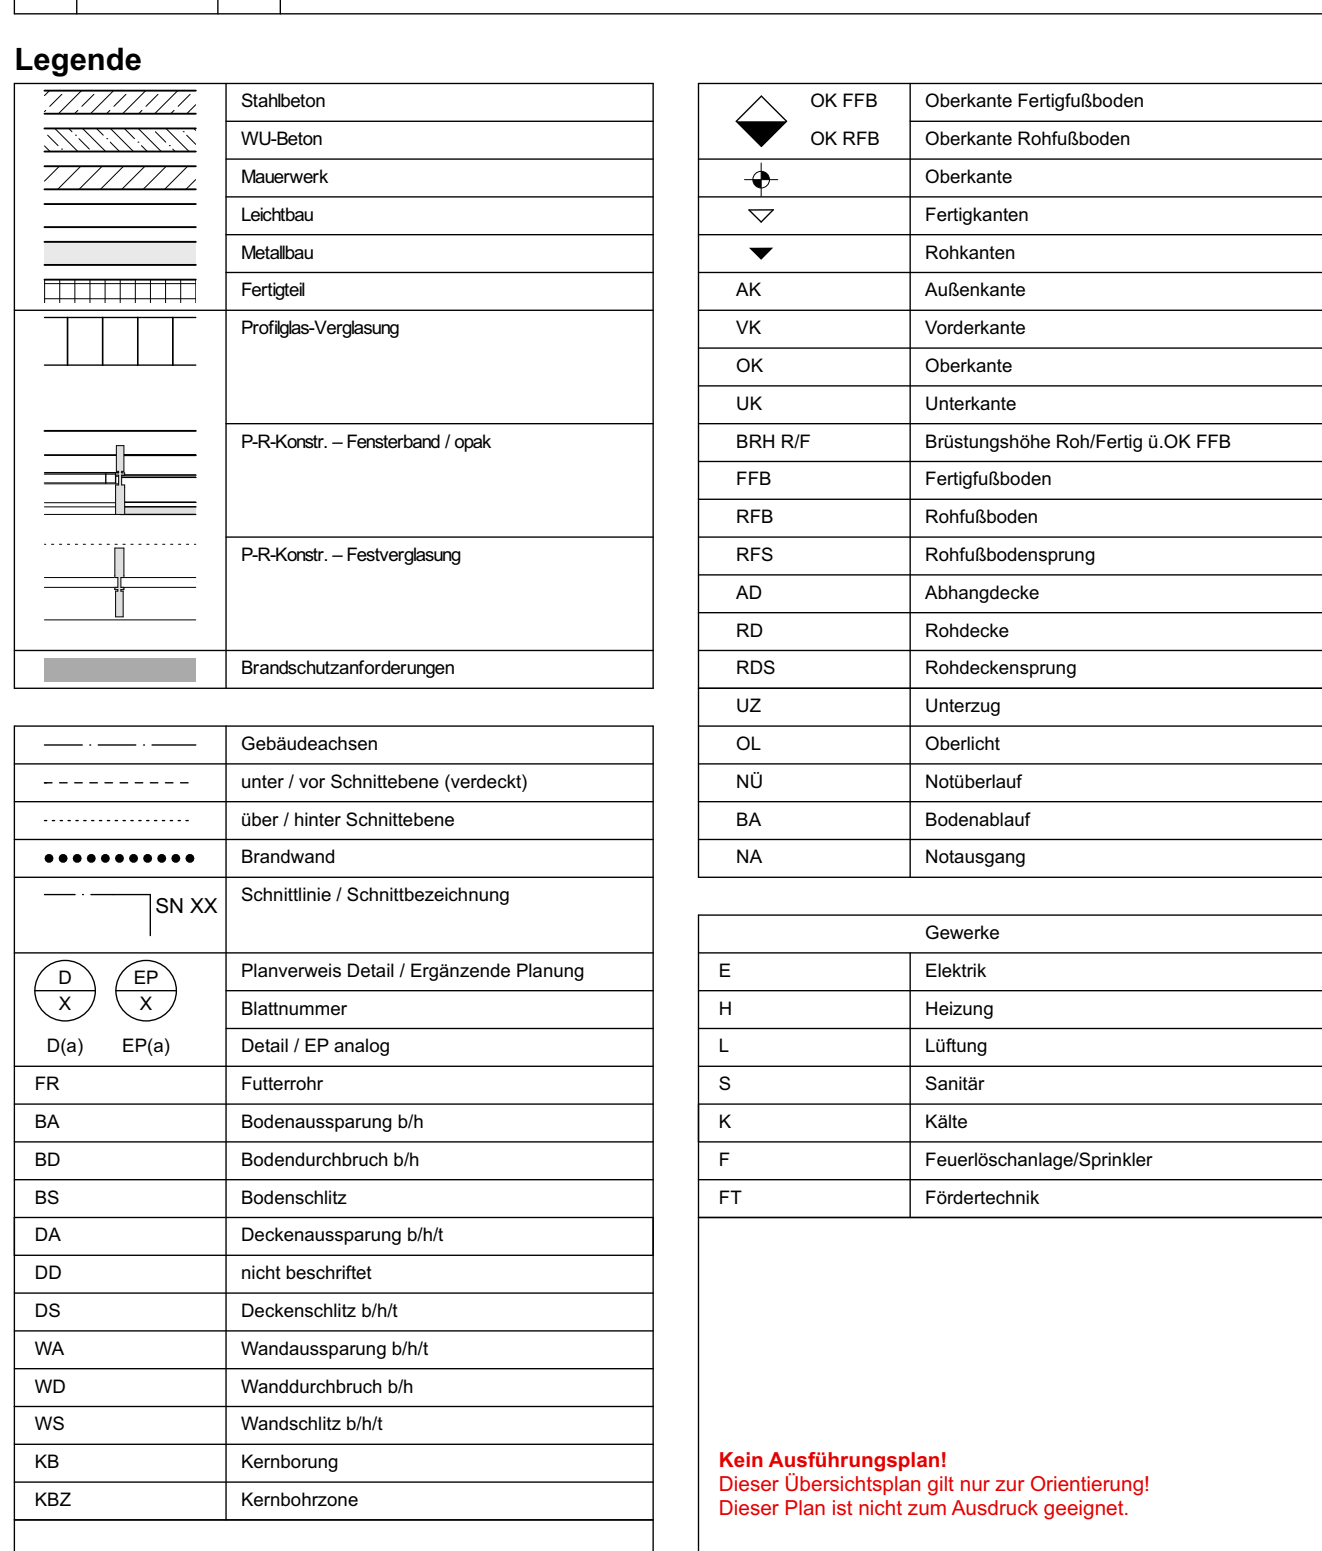

Planbezeichnung/Darstellung UP_Z2	Bauenteil / Trakt: B---
Planschlüssel 2034_FAR_5_UP_B---_Z2_---_14_F_TP-B_xcccc.pdf	Geschoss / Anlage: Z2
	Planinhalt: Übersicht 2.OG Z2

[illegible]