


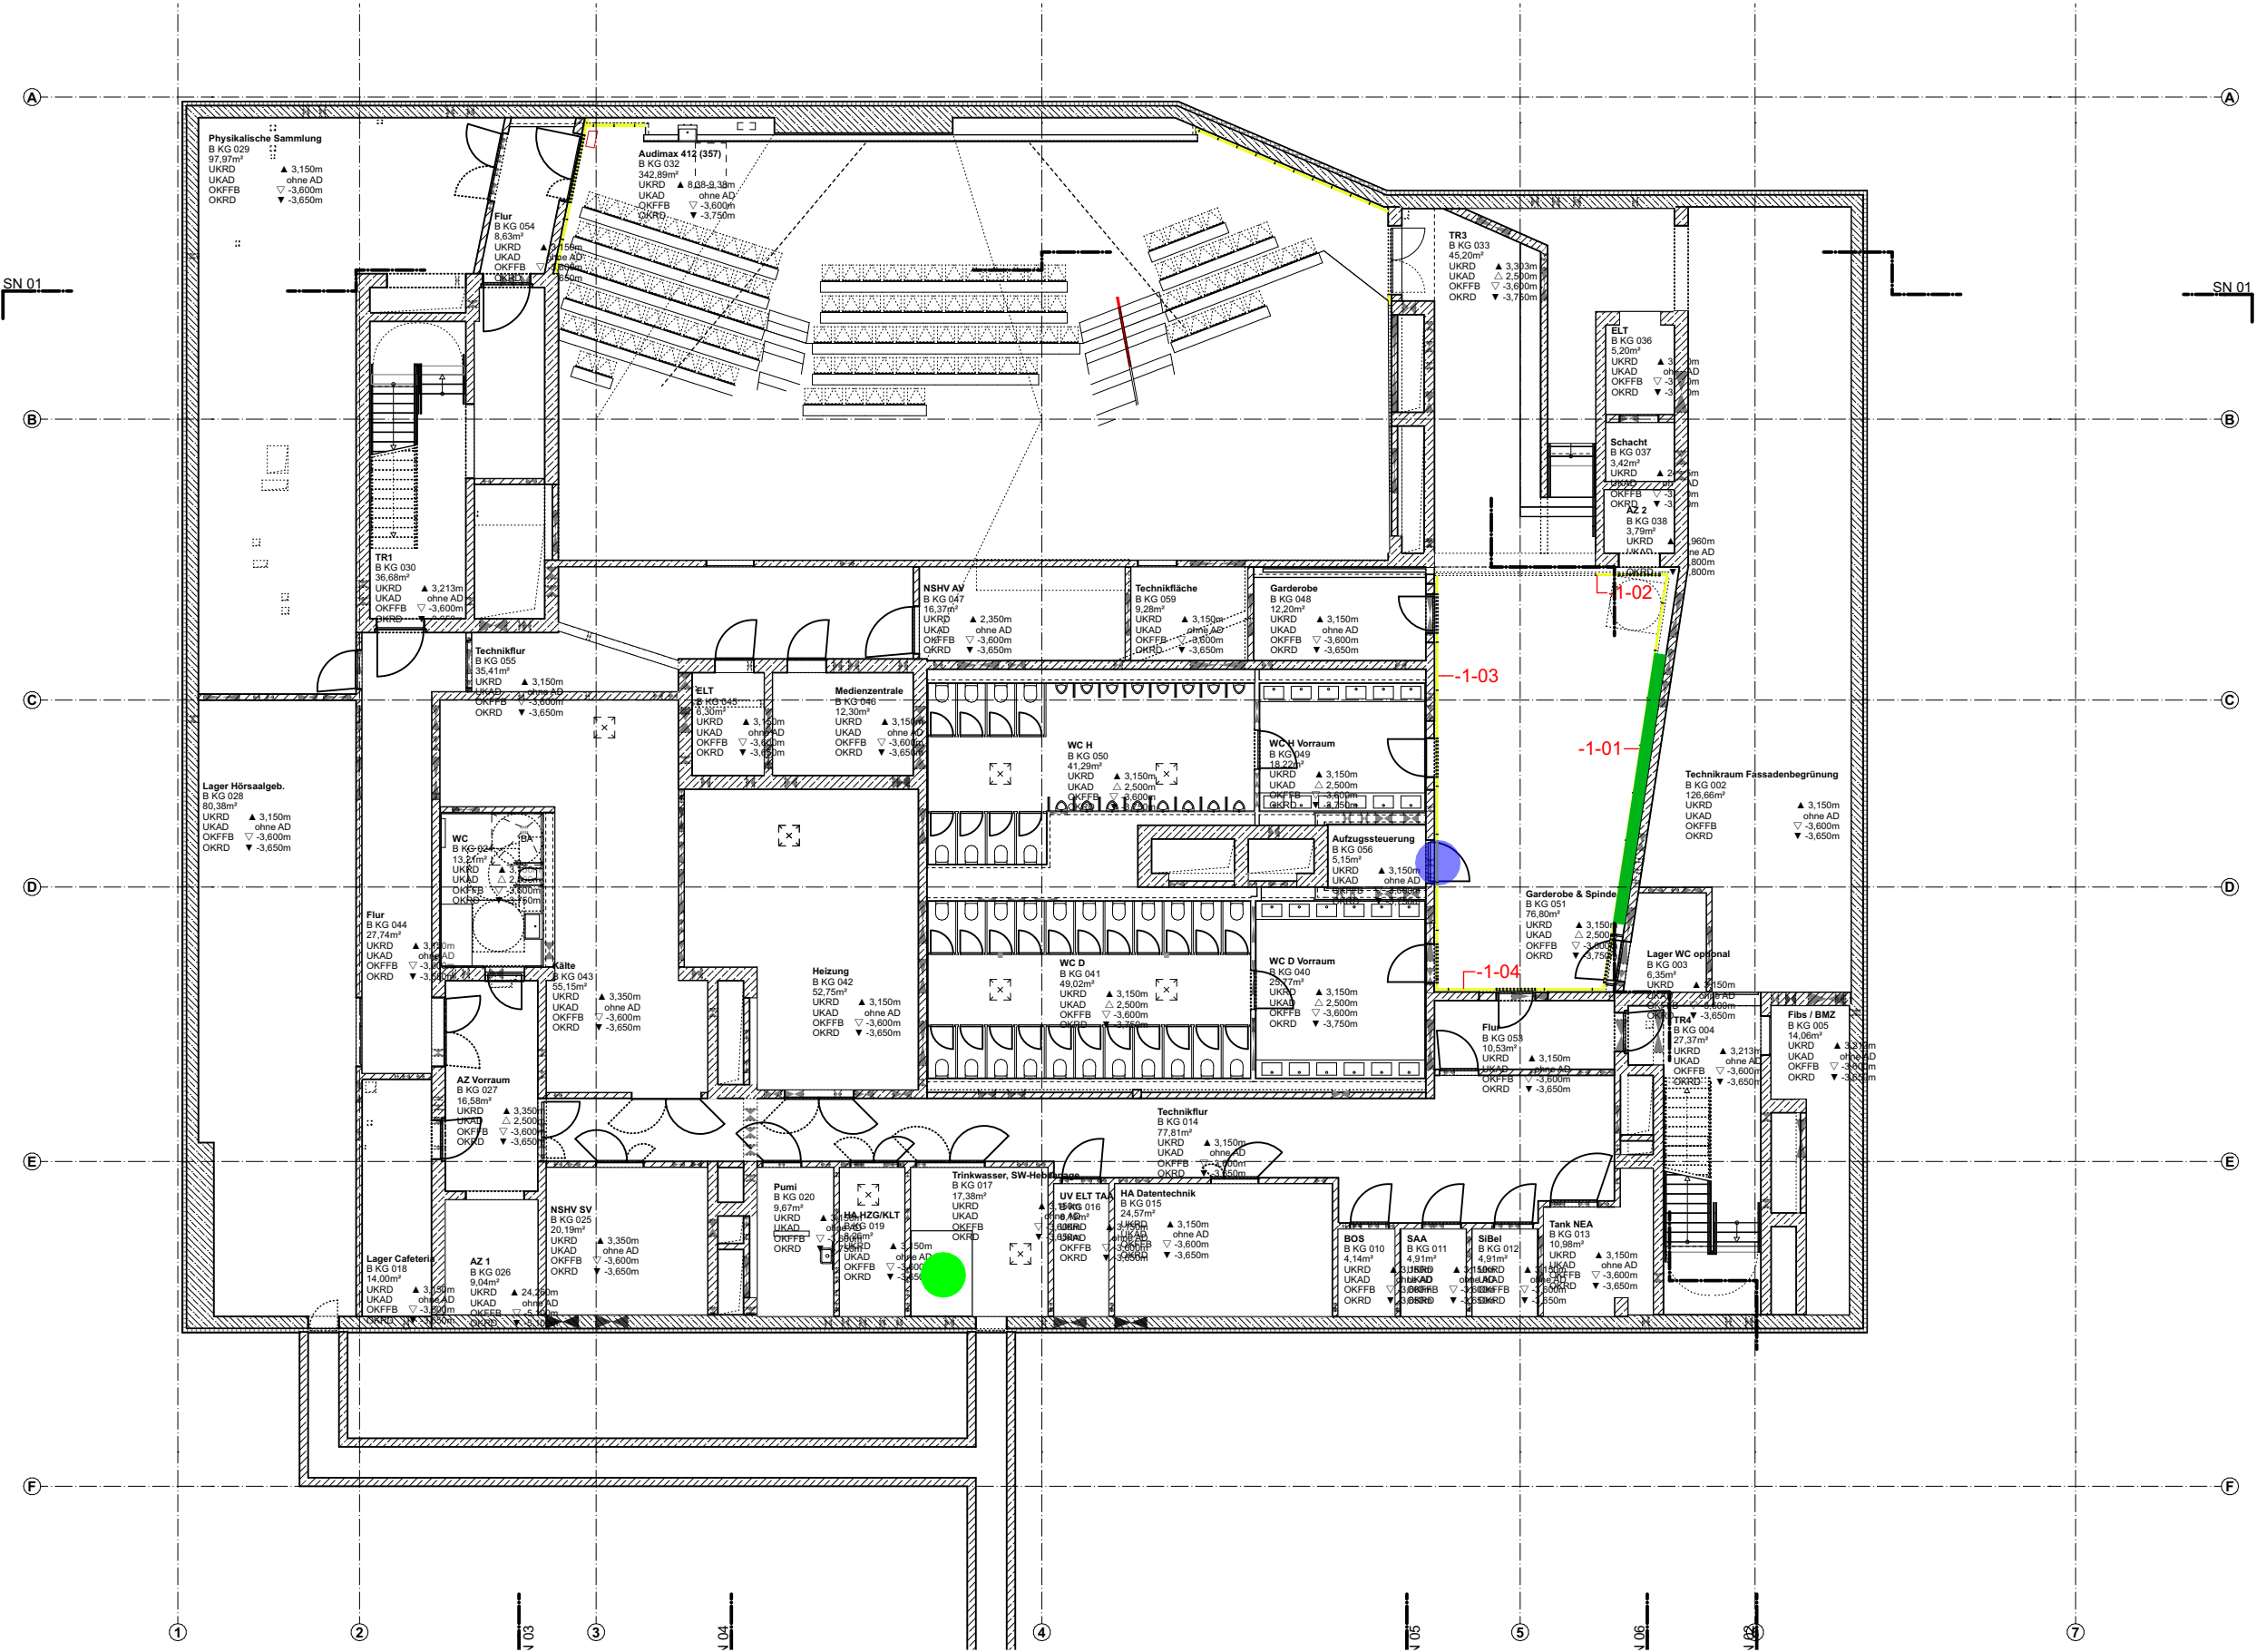

Metallakustikpaneel LBW, einseitig

Metallakustikpaneel LBW, beidseitig

Metallpaneel LBW, einseitig
akustisch nicht wirksam

Metallakustikpaneel STB-Wand, einseitig

Metallpaneel STB-Wand, einseitig
akustisch nicht wirksam

Metallakustikpaneel STB-Decke, einseitig
AD 06, siehe Ü 70.11 ff.

Metallakustikpaneel offenbar (90°)
akustisch reduziert wirksam

Metallpaneel faltbar
akustisch nicht wirksam

Wand-ID

Geländer ohne Kniestock

Geländer mit Kniestock

Spinde

Gitterrostabdeckung

Innentüren siehe Ü 50.01 ff.

Metallrasterdecke AD 05 siehe Ü 70.11 ff.