


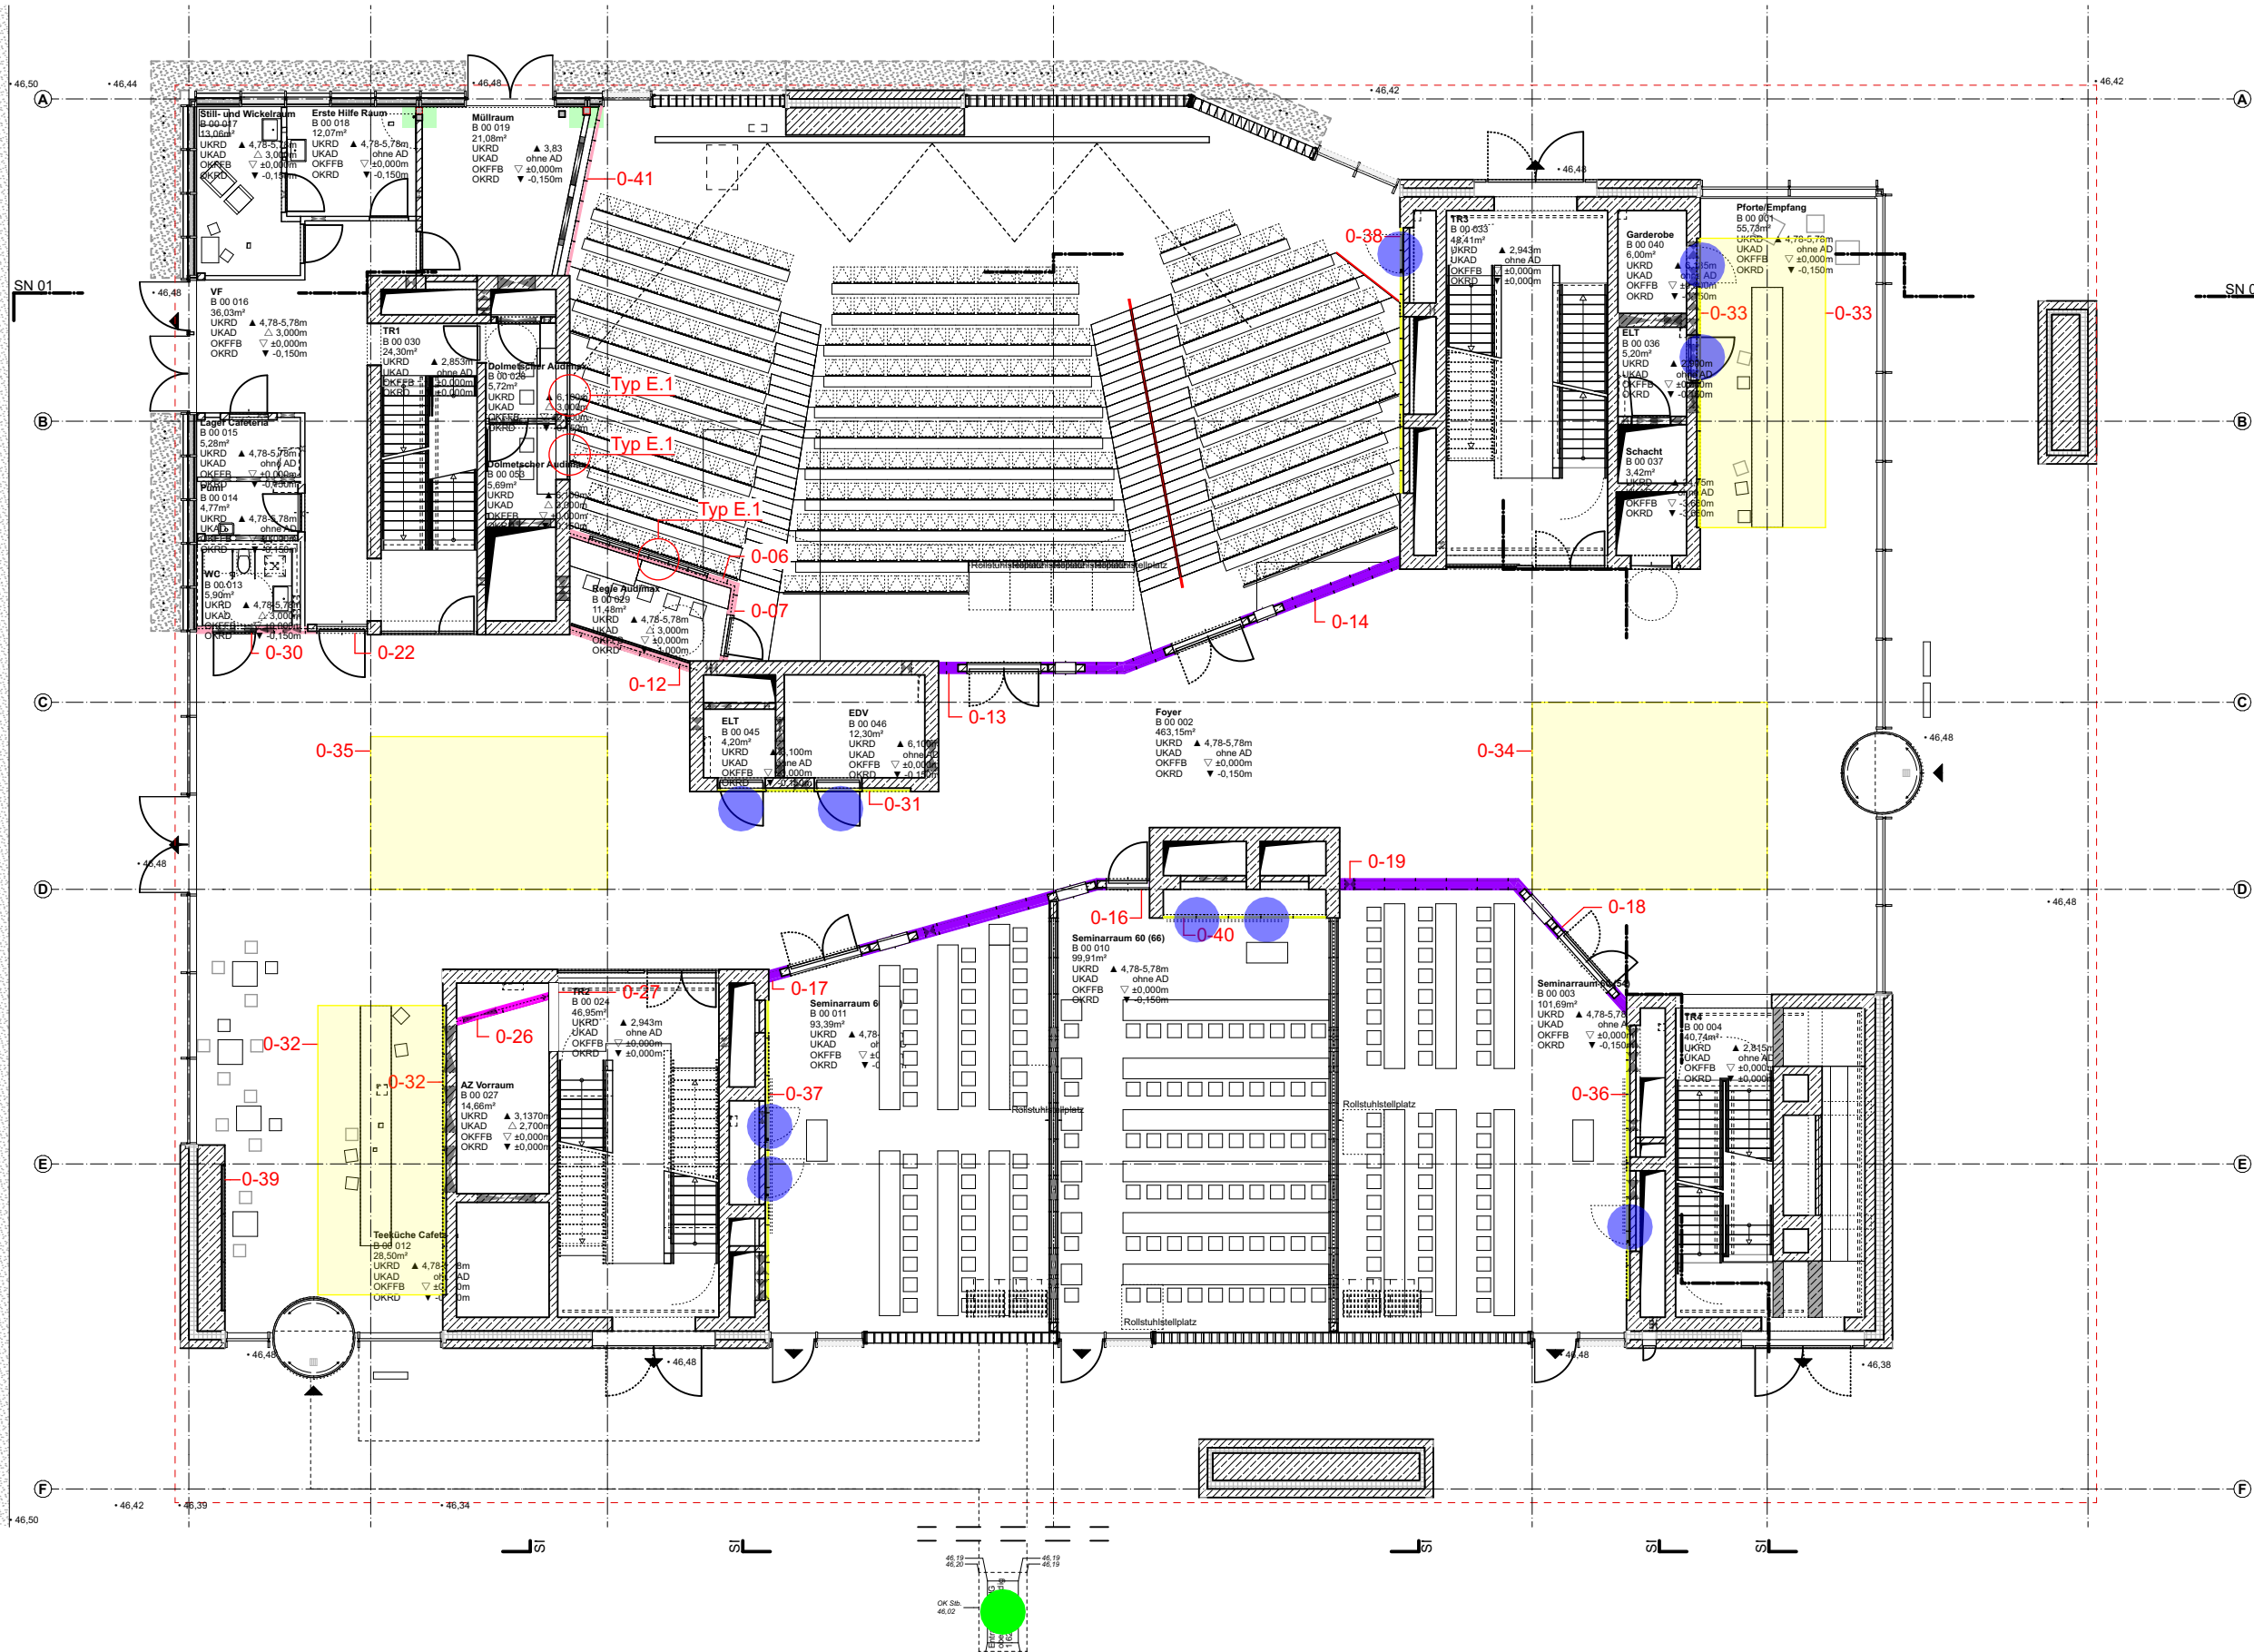

- Metallakustikpaneel LBW, einseitig
- Metallakustikpaneel LBW, beidseitig
- Metallpaneel LBW, einseitig
akustisch nicht wirksam
- Metallakustikpaneel STB-Wand, einseitig
- Metallpaneel STB-Wand, einseitig
akustisch nicht wirksam
- Metallakustikpaneel STB-Decke, einseitig
AD 06, siehe Ü 70.11 ff.
- Metallakustikpaneel offenbar (90°)
akustisch reduziert wirksam
- Metallpaneel faltbar
akustisch nicht wirksam
- Wand-ID
- Geländer ohne Kniestock
- Geländer mit Kniestock
- Spinde
- Gitterrostabdeckung

Innentüren siehe Ü 50.01 ff.
Metallrasterdecke AD 05 siehe Ü 70.11 ff.

