


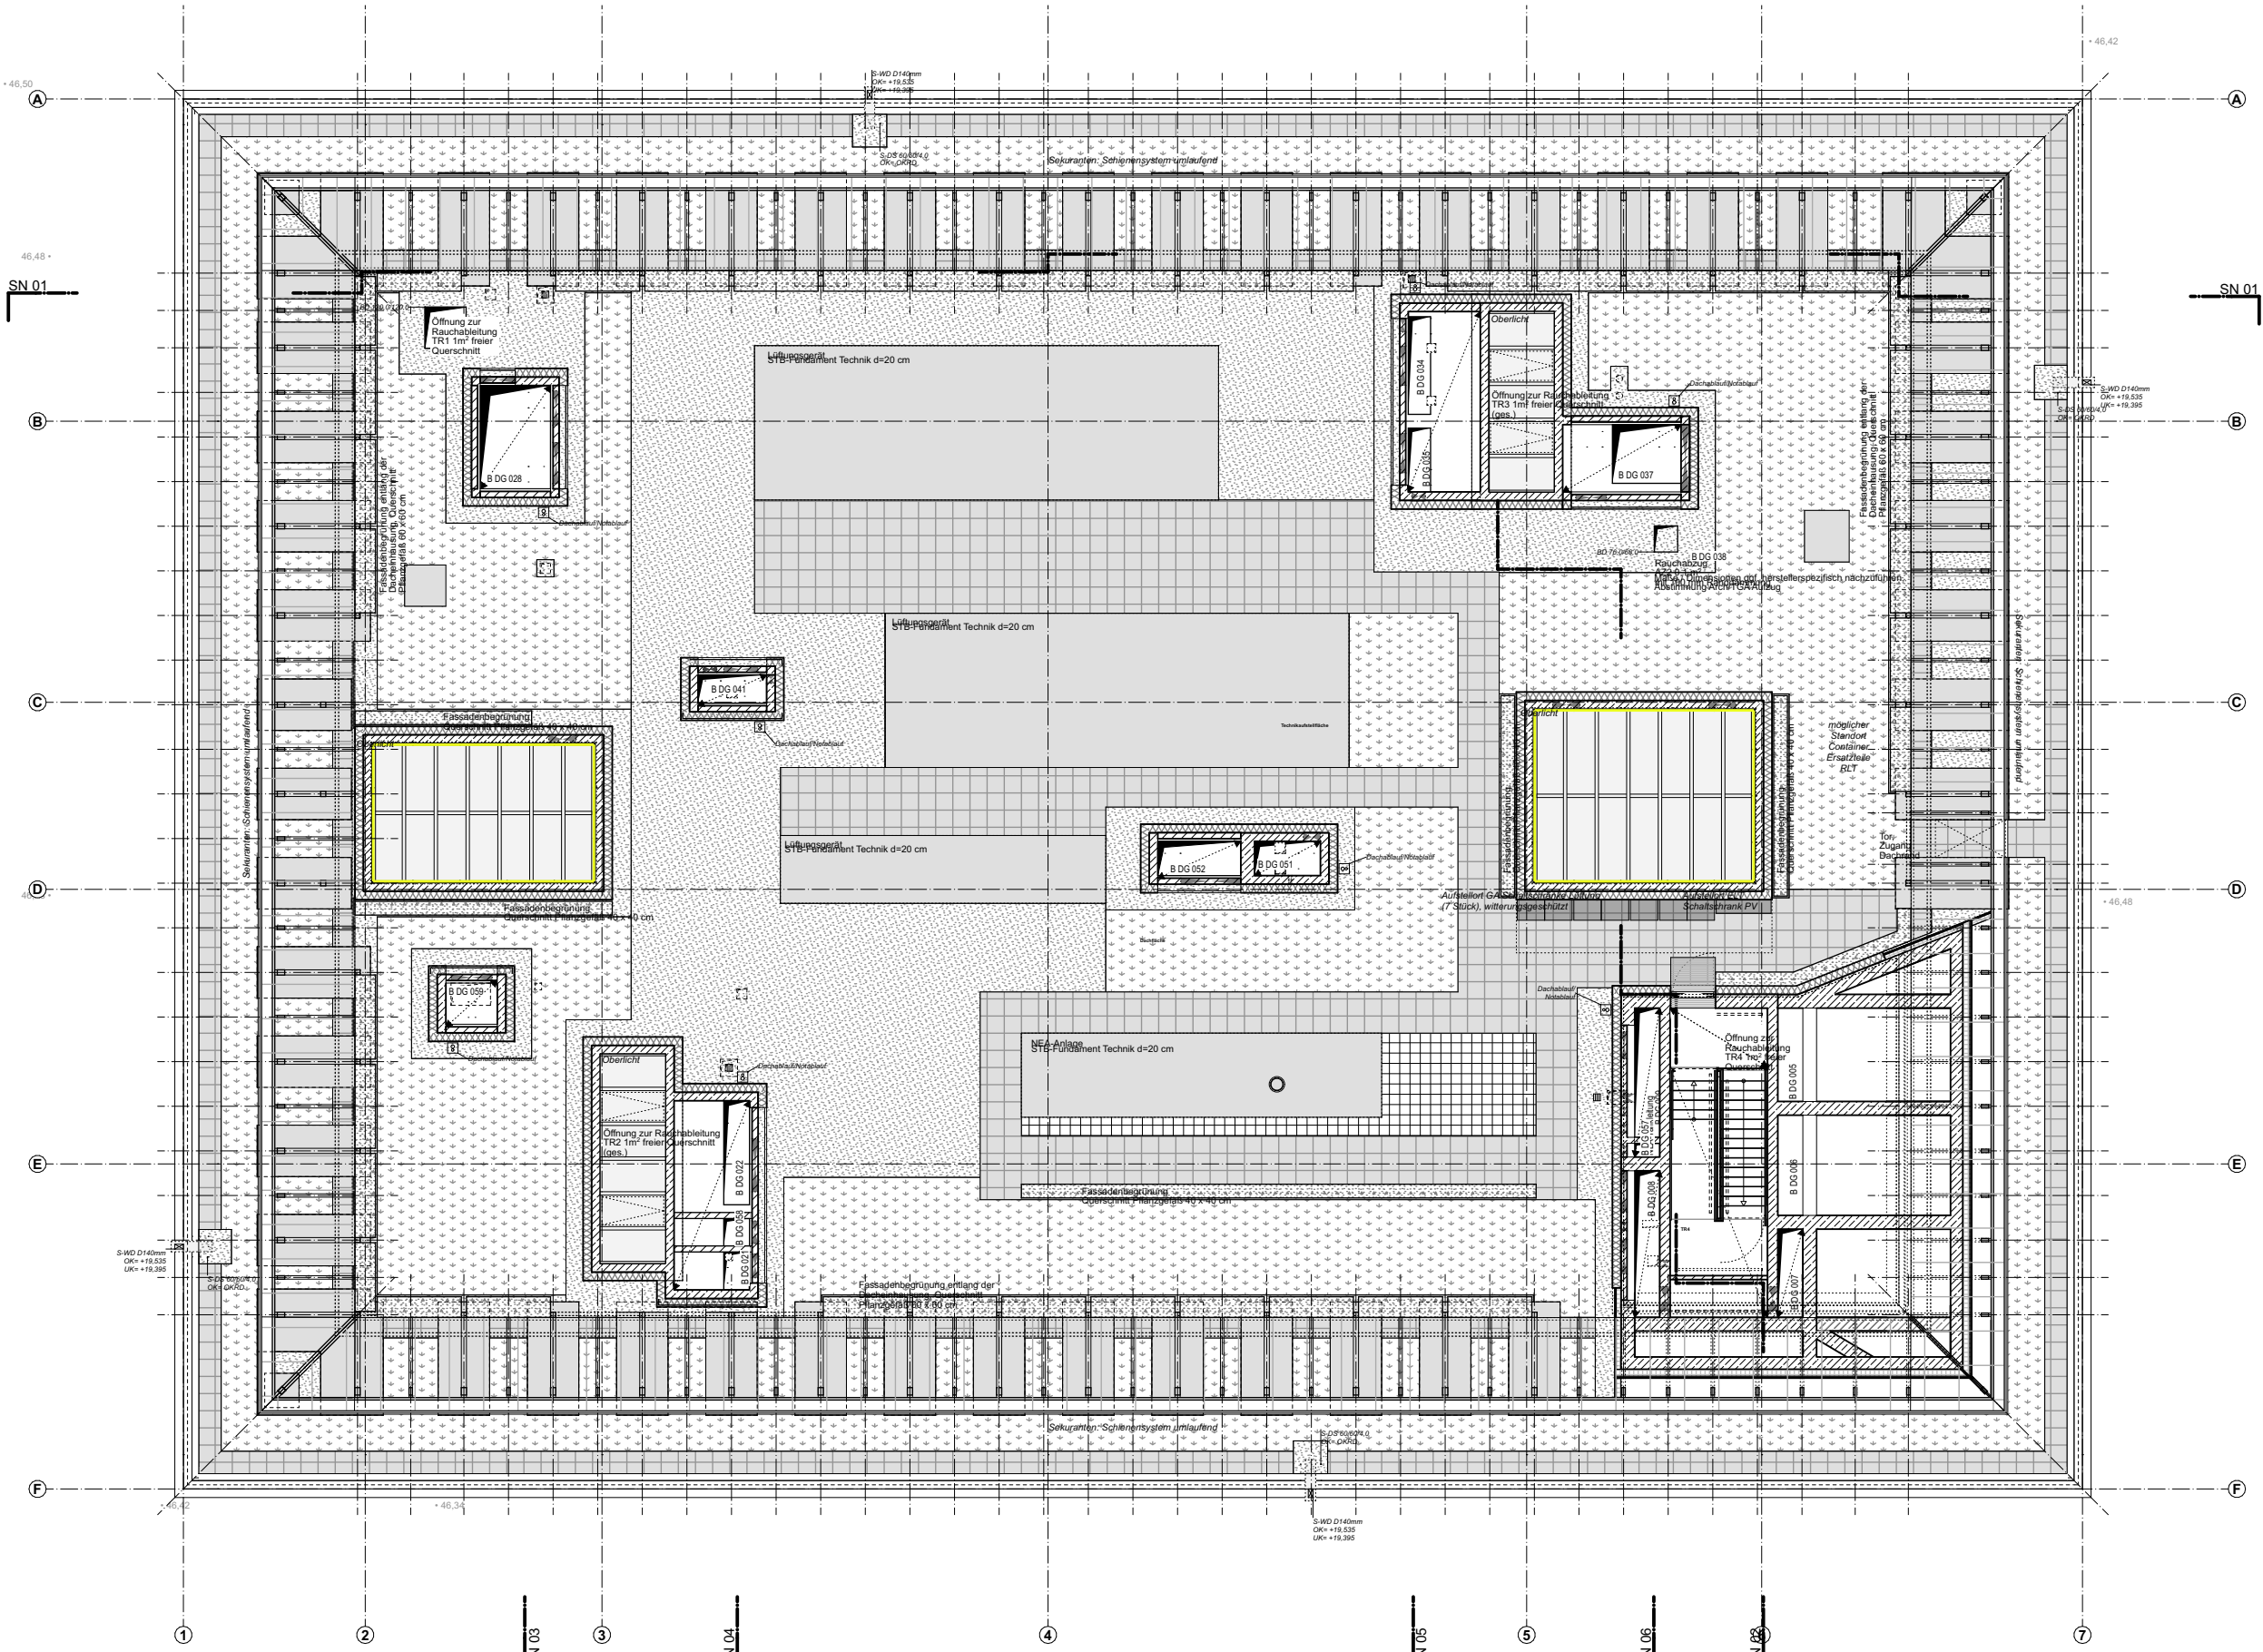

- Metallakustikpaneel LBW, einseitig
- Metallakustikpaneel LBW, beidseitig
- M.
- Metallakustikpaneel STB-Wand, einseitig
- M.
- Metallakustikpaneel STB-Decke, einseitig
- Metallakustikpaneel offenbar (90°)
- Metallpaneel faltbar
- Wand-ID
- Geländer ohne Kniestock
- Geländer mit Kniestock
- Spinde
- Gitterrostabdeckung

Innentüren siehe Ü 50.01 ff.
Metallrasterdecke AD 05 siehe Ü 70.11 ff.