
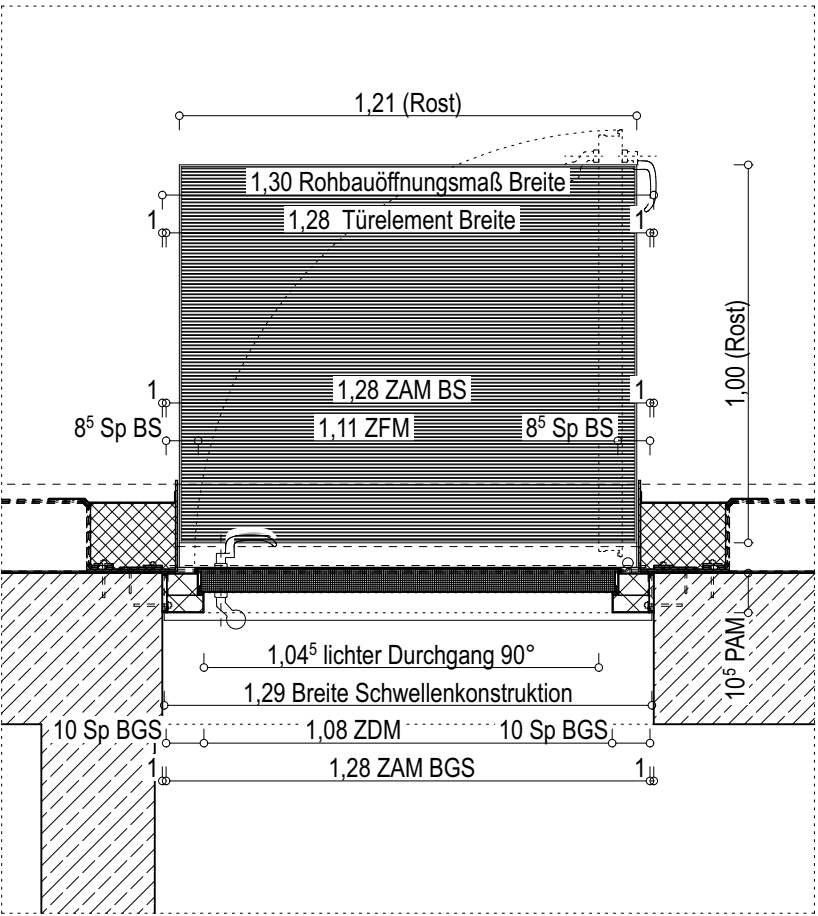
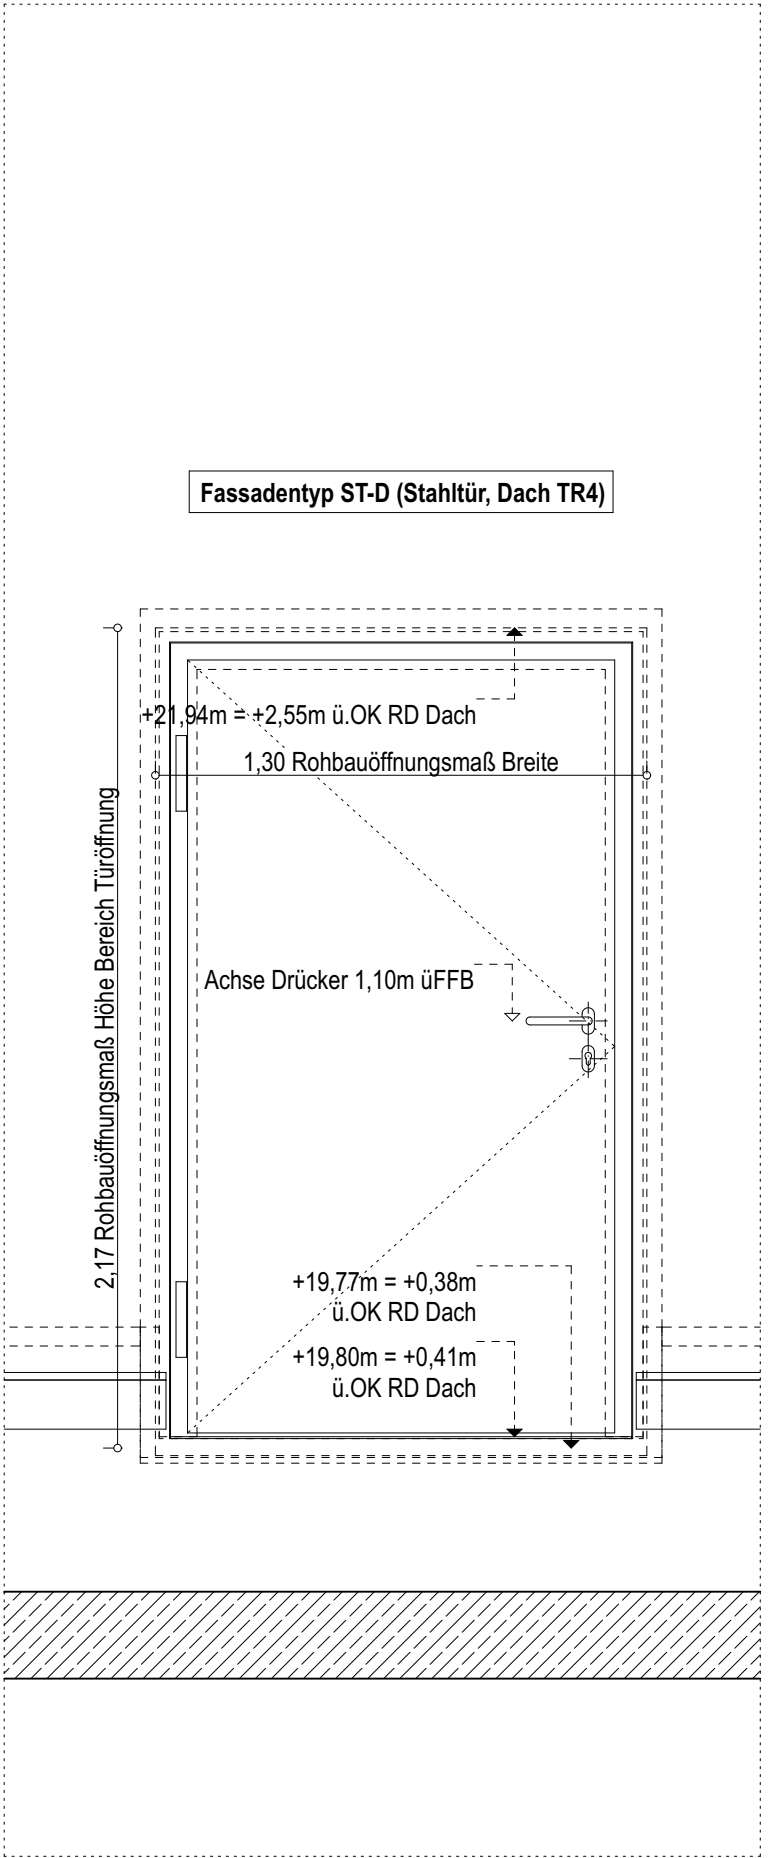
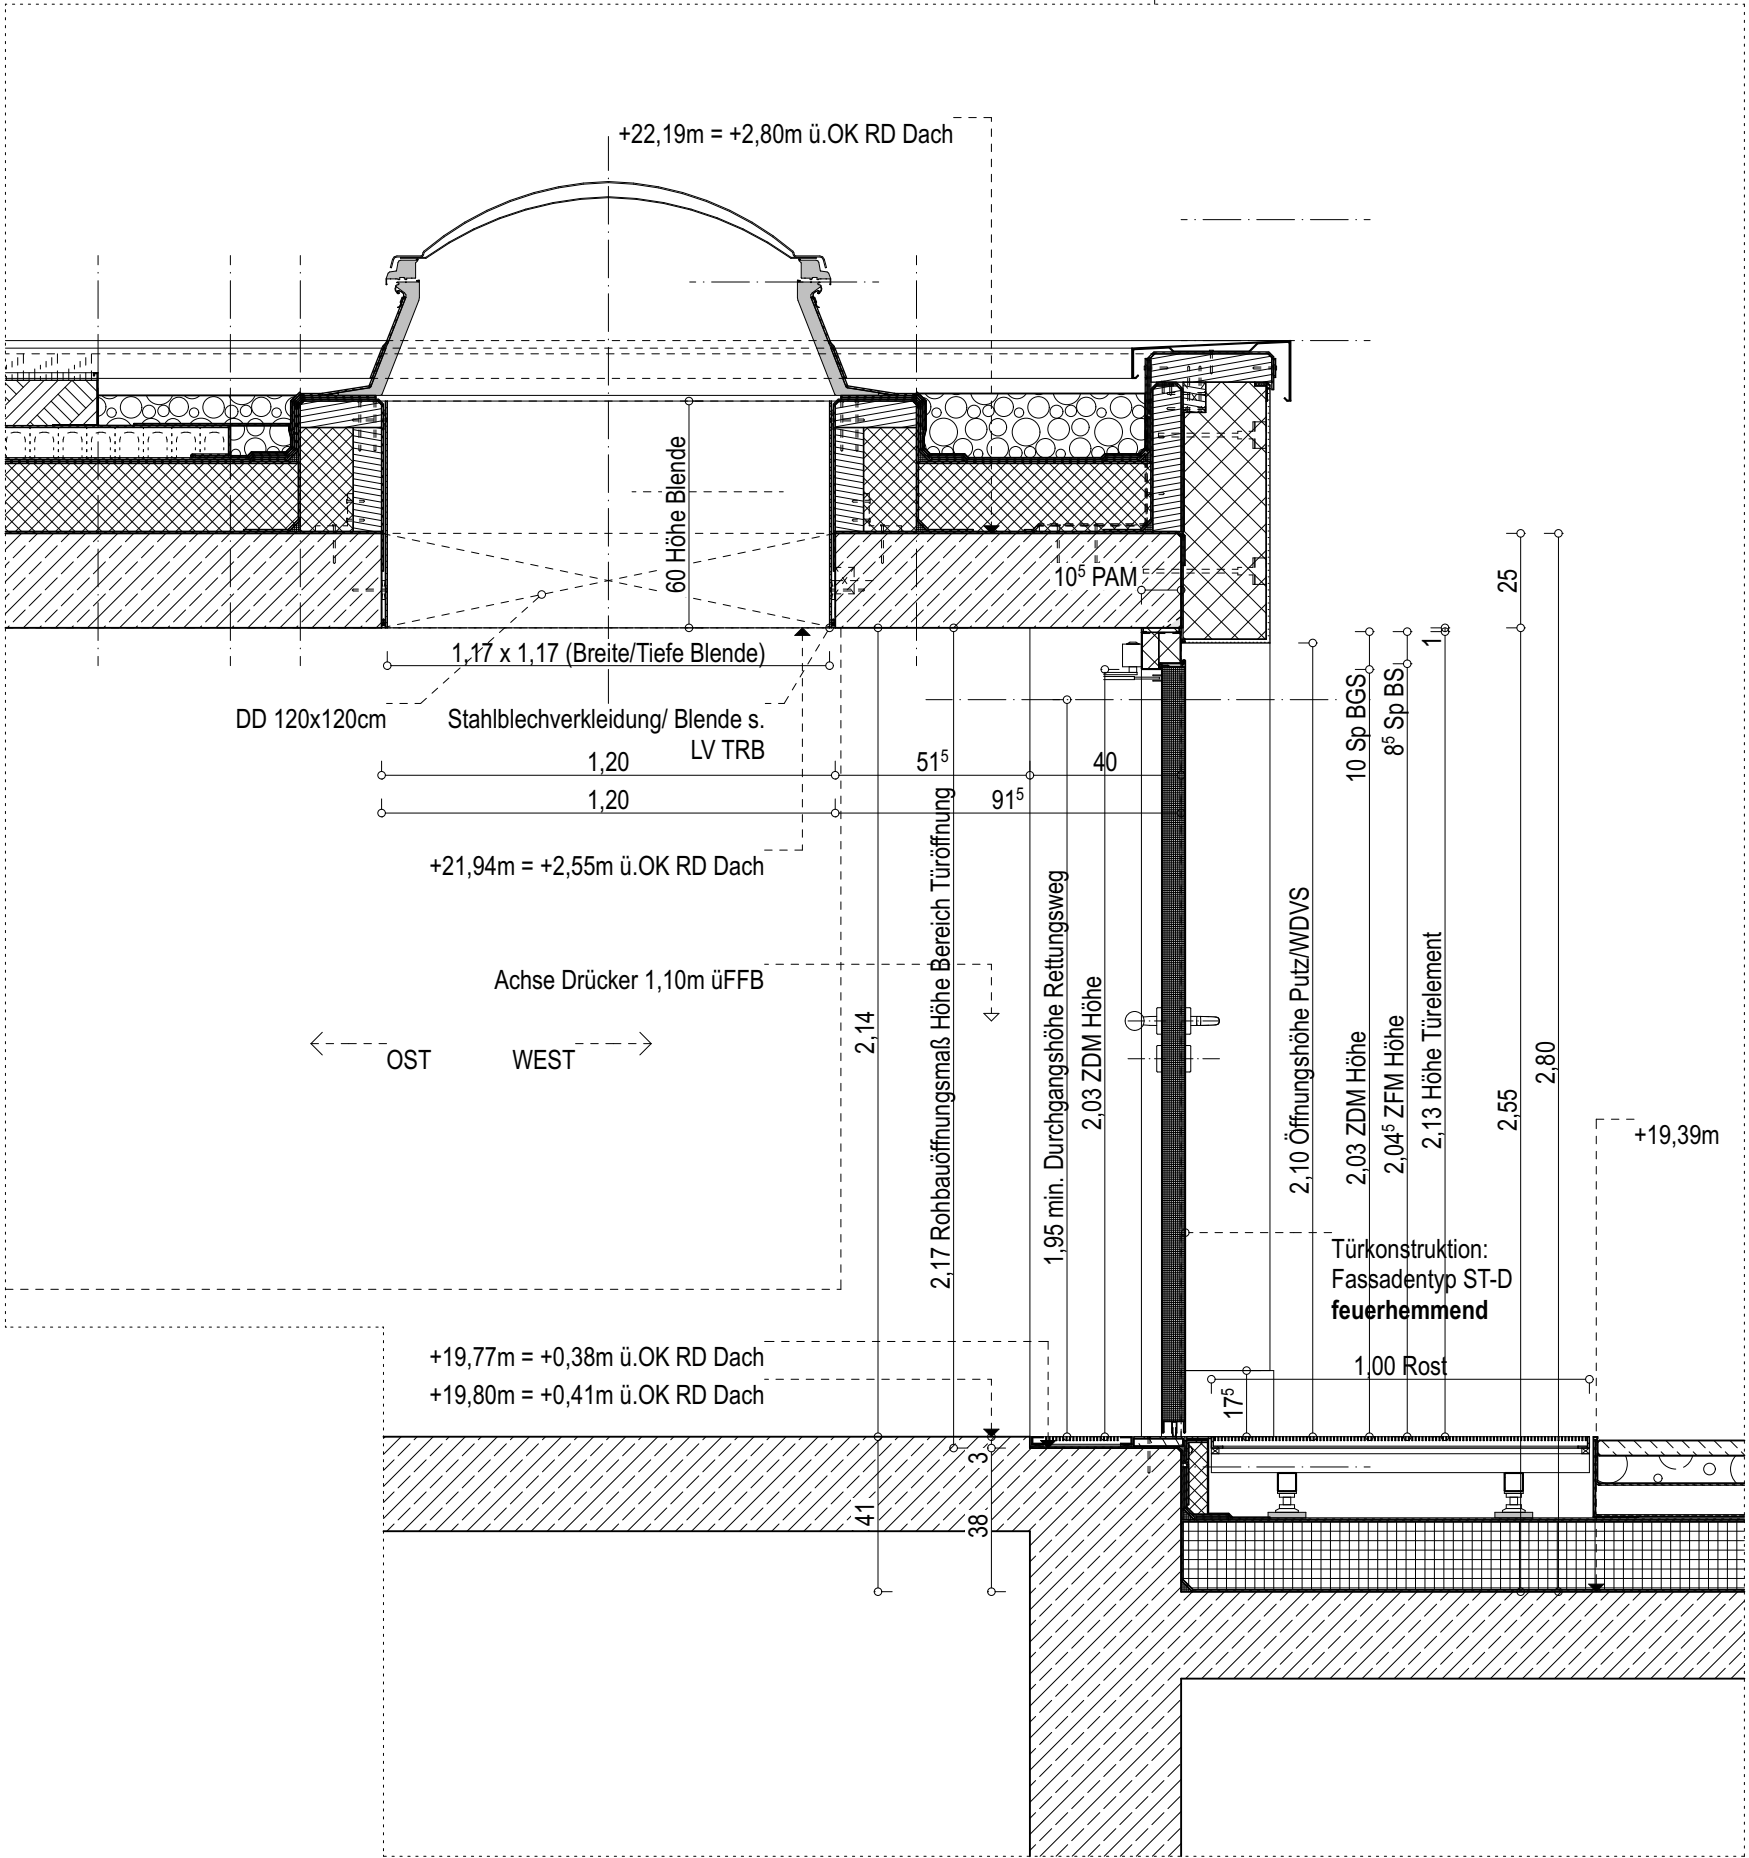


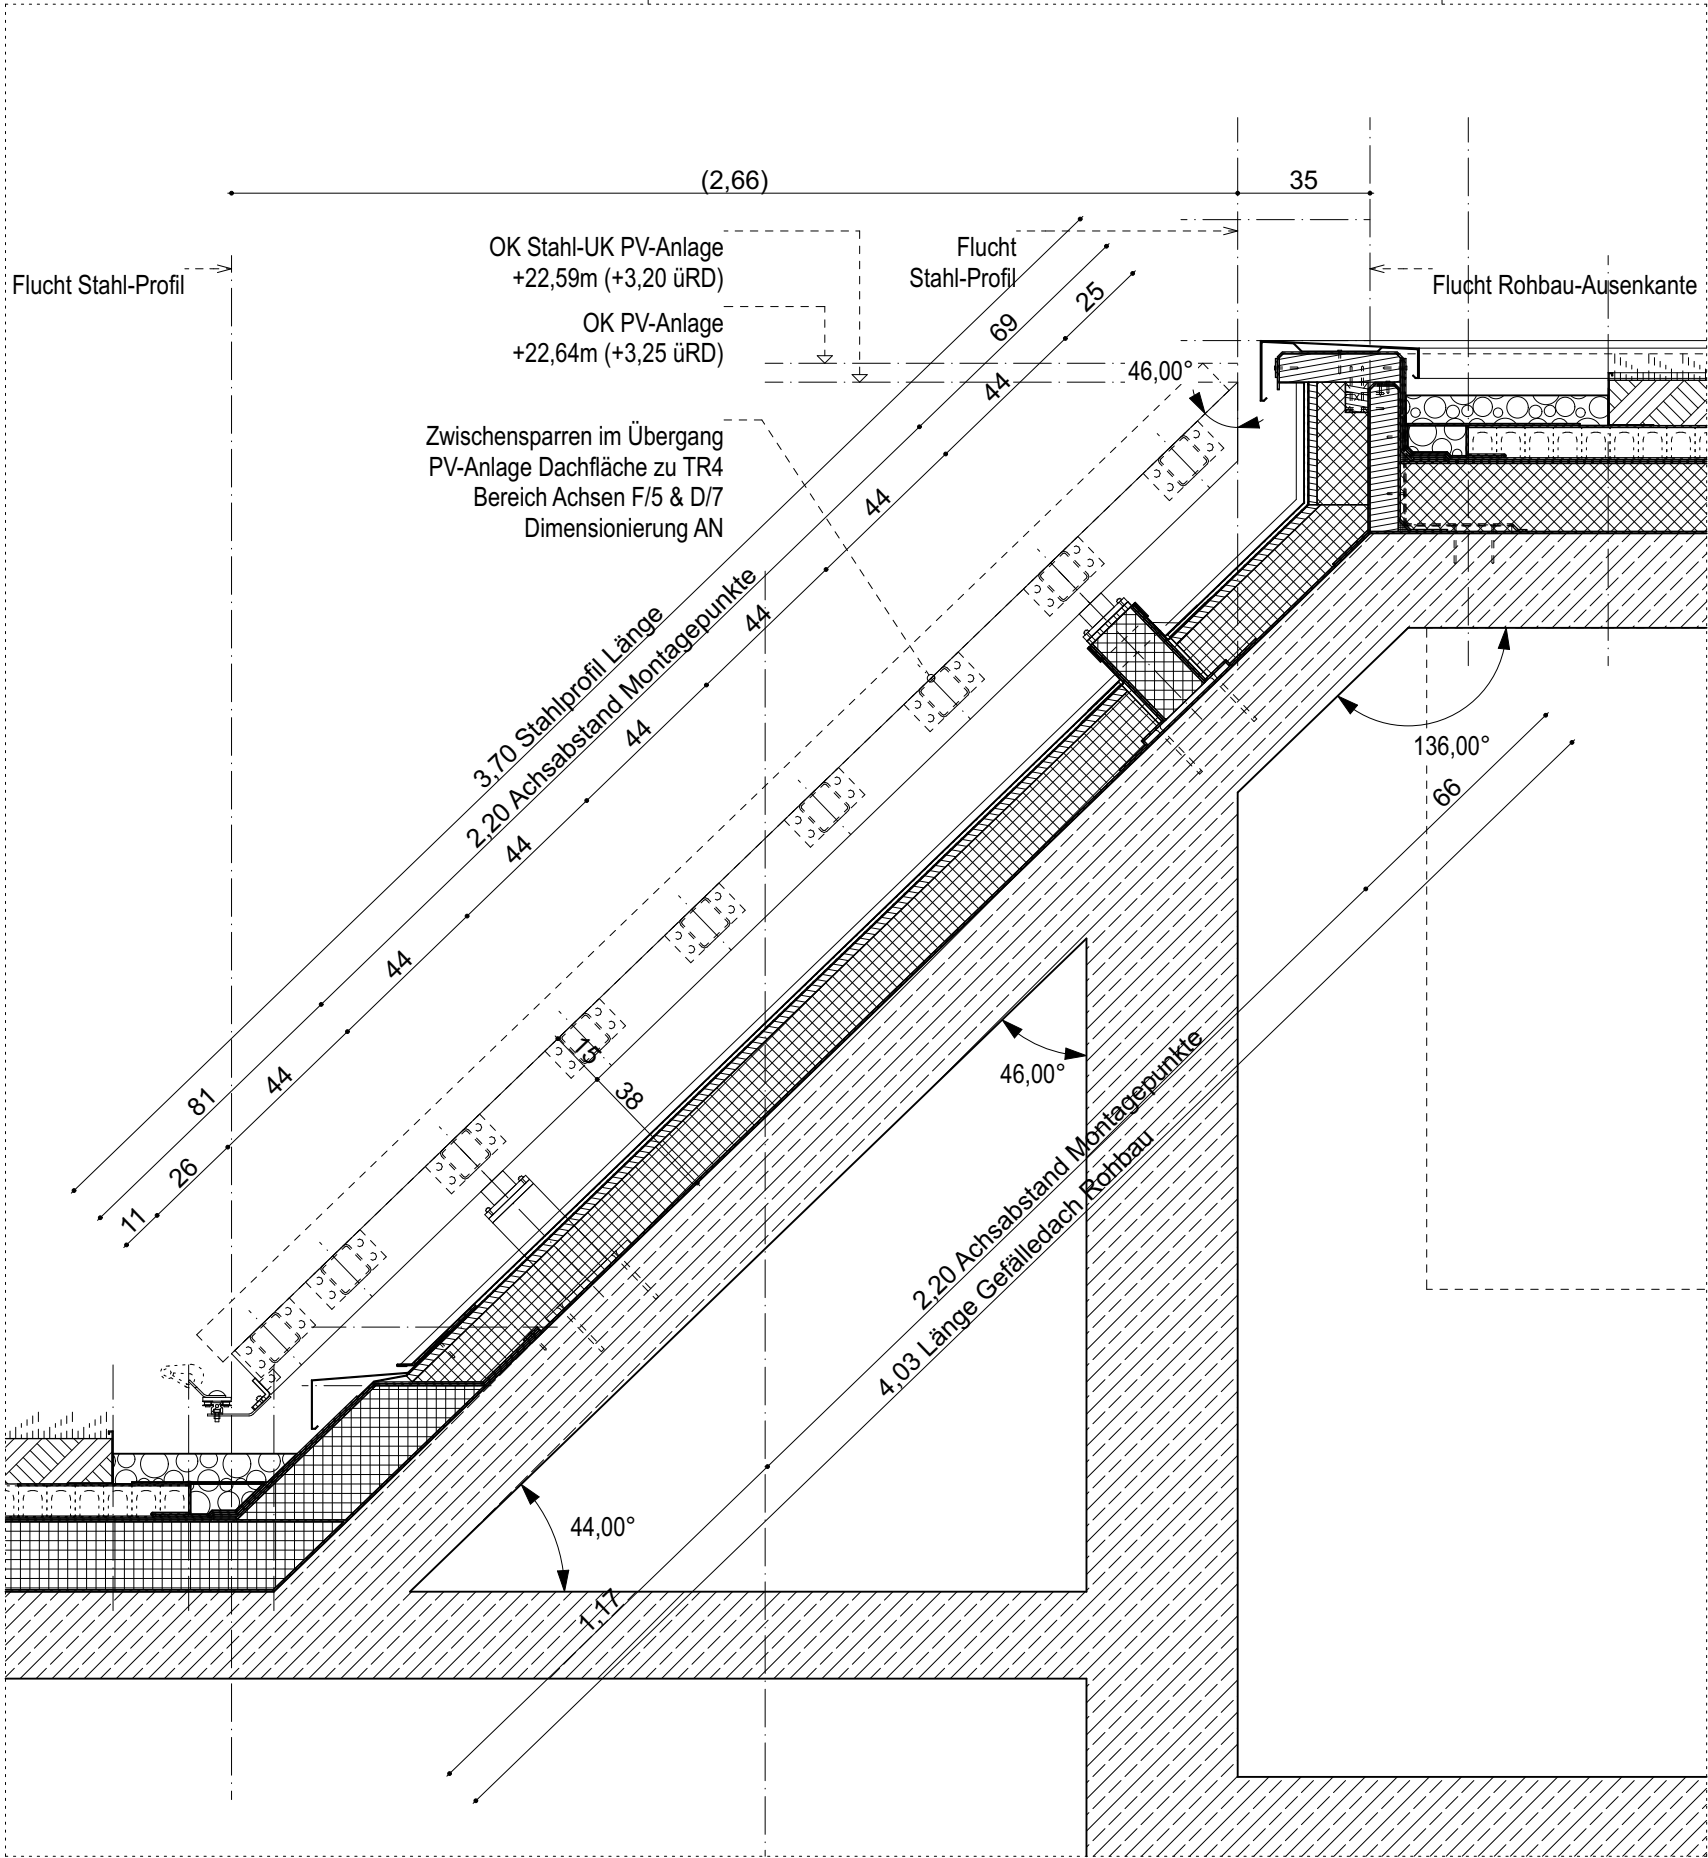

Planbezeichnung /// Planinhalt:
Dachaufbau TR4 /// Vertikalschnitt längs

D 23.14 06

Maßstab: 1:20
Plandatum: 19.01.2024
gez:

Freigabe F
Datum
Arch.

Änderungen:
Gewerke-Zuordnung innere Stahlbekleidung/Blende nachgeführt

Datum 04.03.2026
Index: 06

Bauherr:
Bau- und Liegenschaftsbetrieb NRW Köln
Domstraße 55-73, 50668 Köln
Telefon +49 (0) 221 356 60-0

Planung:

THK

Maße am Bau nehmen und prüfen. Für Maßfehler haftet der Auftragnehmer. Bei der Bauausführung sind folgende Unterlagen zu beachten: Statik mit Positionsplänen, Ausführungszeichnungen, Architektendetails und Firmendetailzeichnungen. Firmenzeichnungen gelten nur mit dem Genehmigungsvermerk des Architekten. Tür/Fassaden/Fenster-Zeichnungen gelten nur in Verbindung mit den ergänzenden Angaben der Tür/Fassaden/Fenster-Listen. Die Informationen der entsprechenden Listen sind maßgebend, bei Unstimmigkeiten Rücksprache halten!