
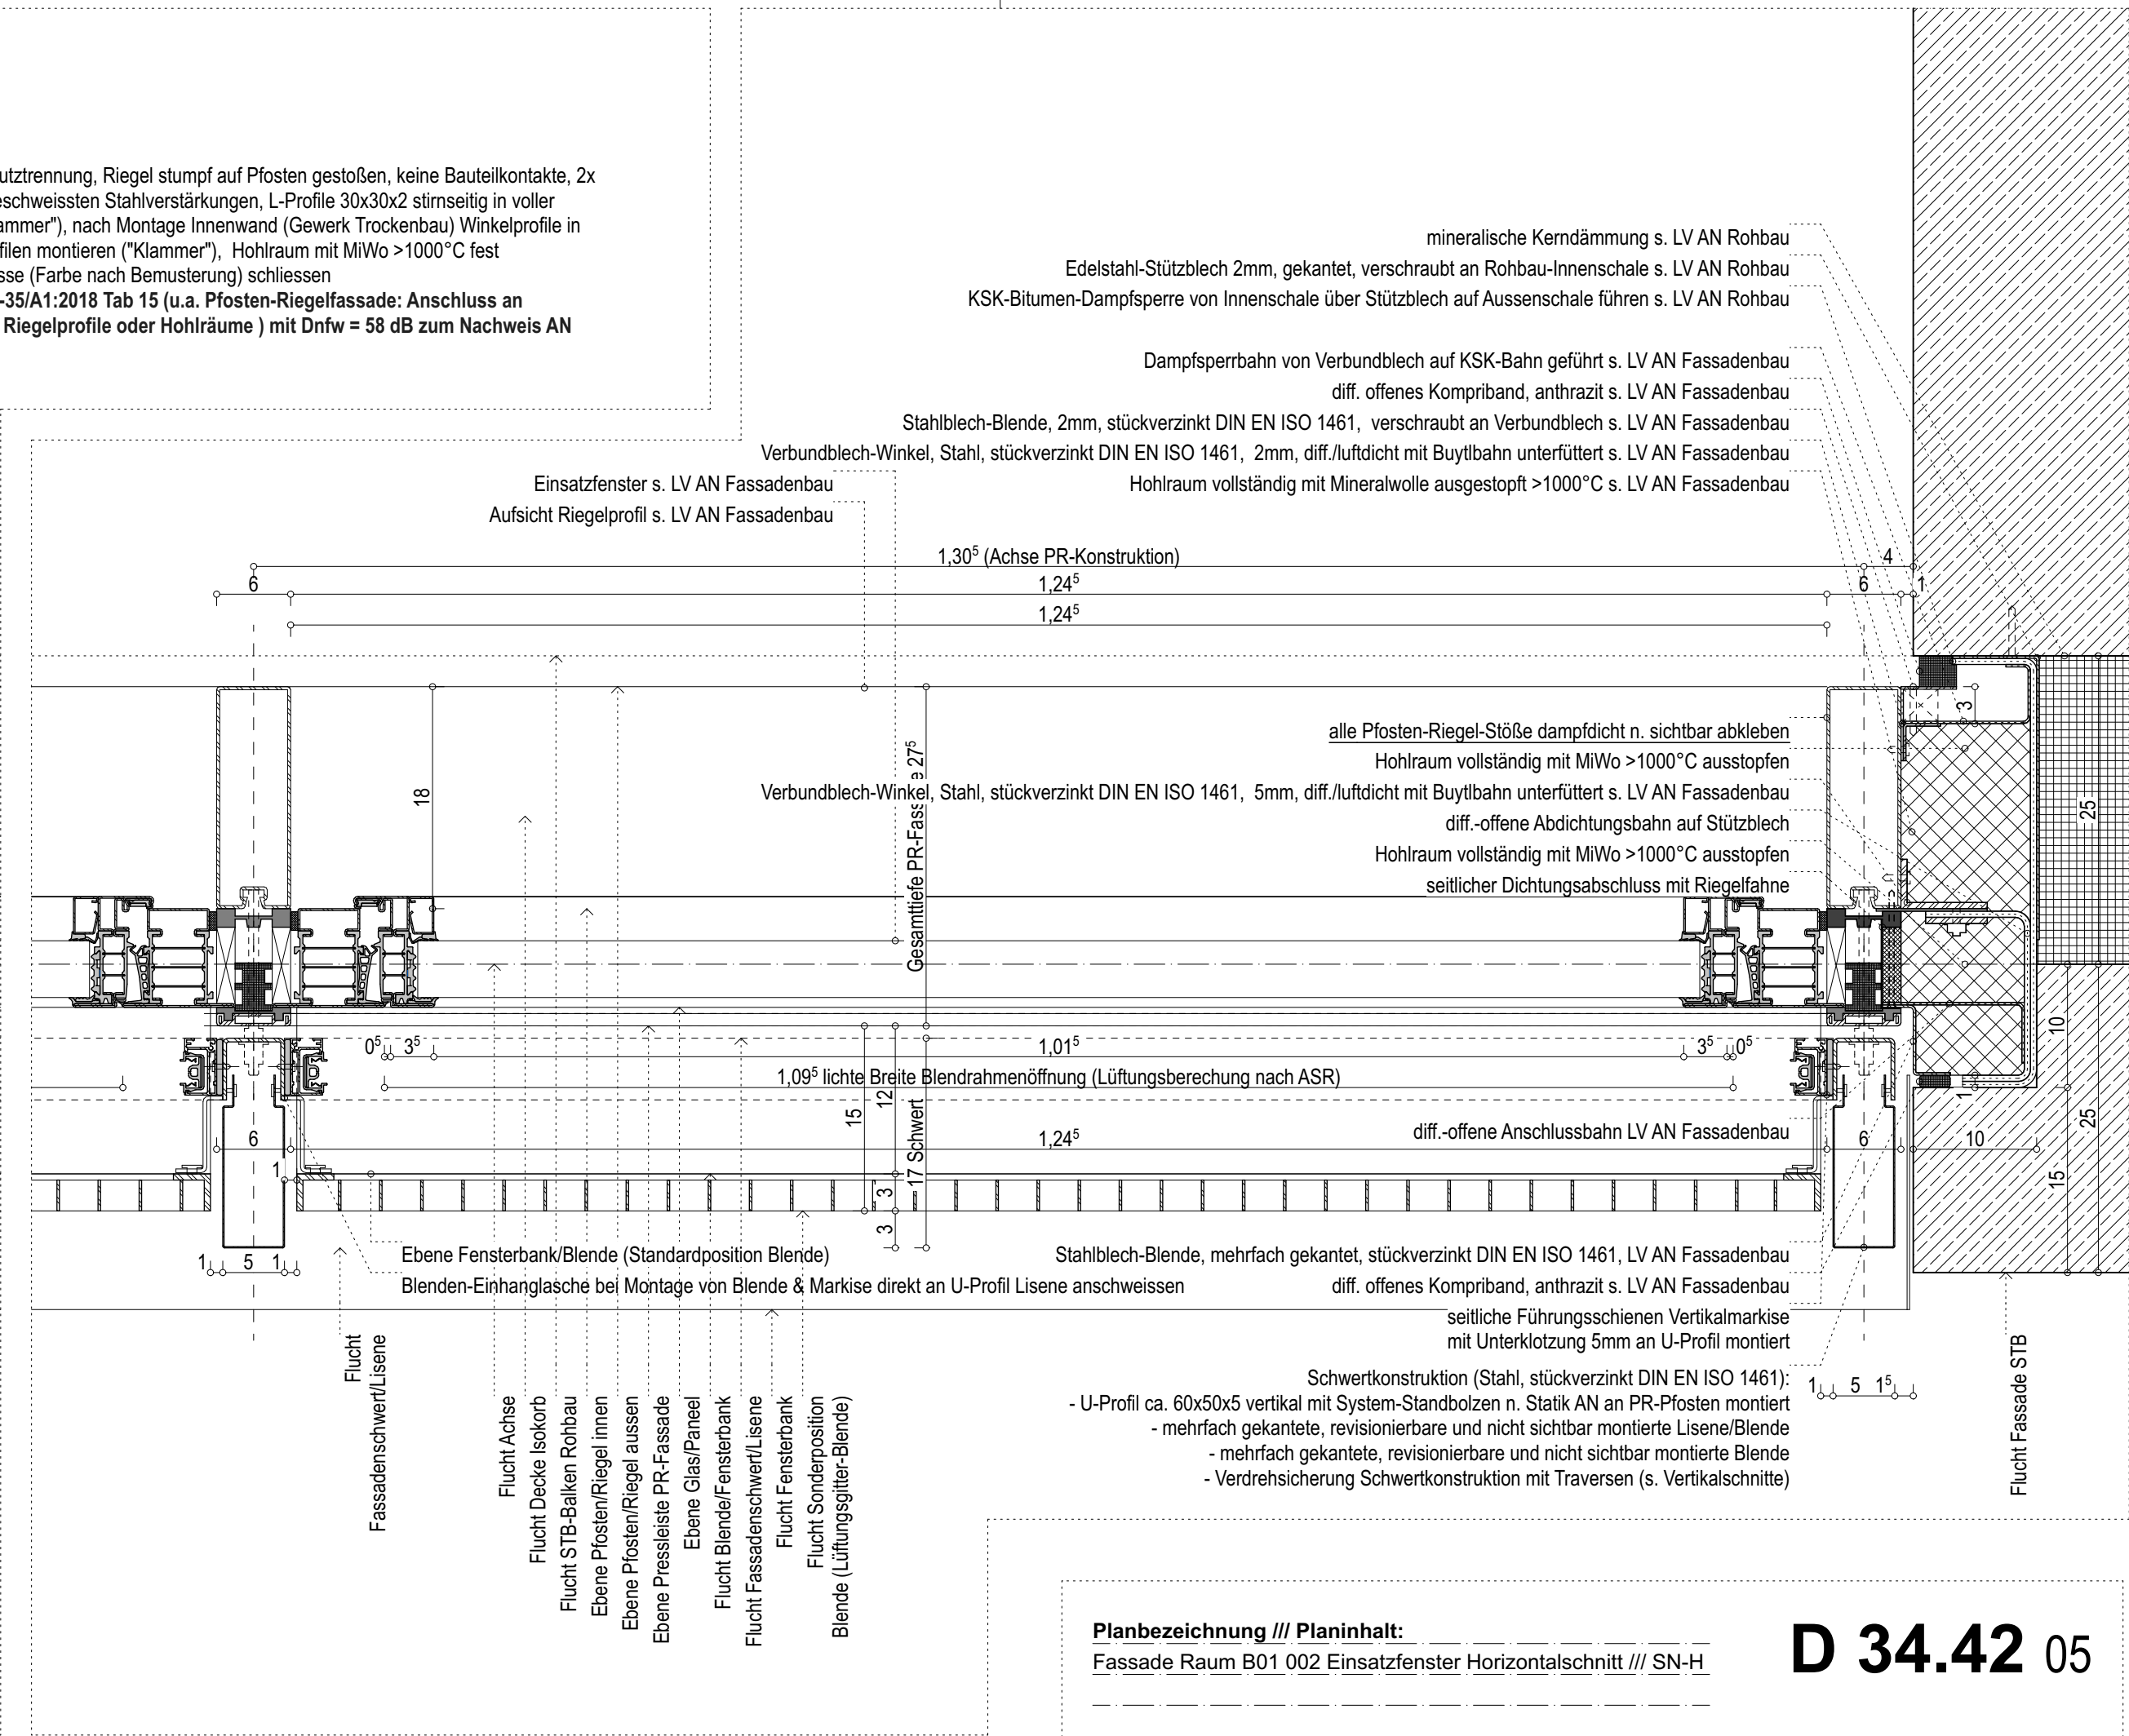


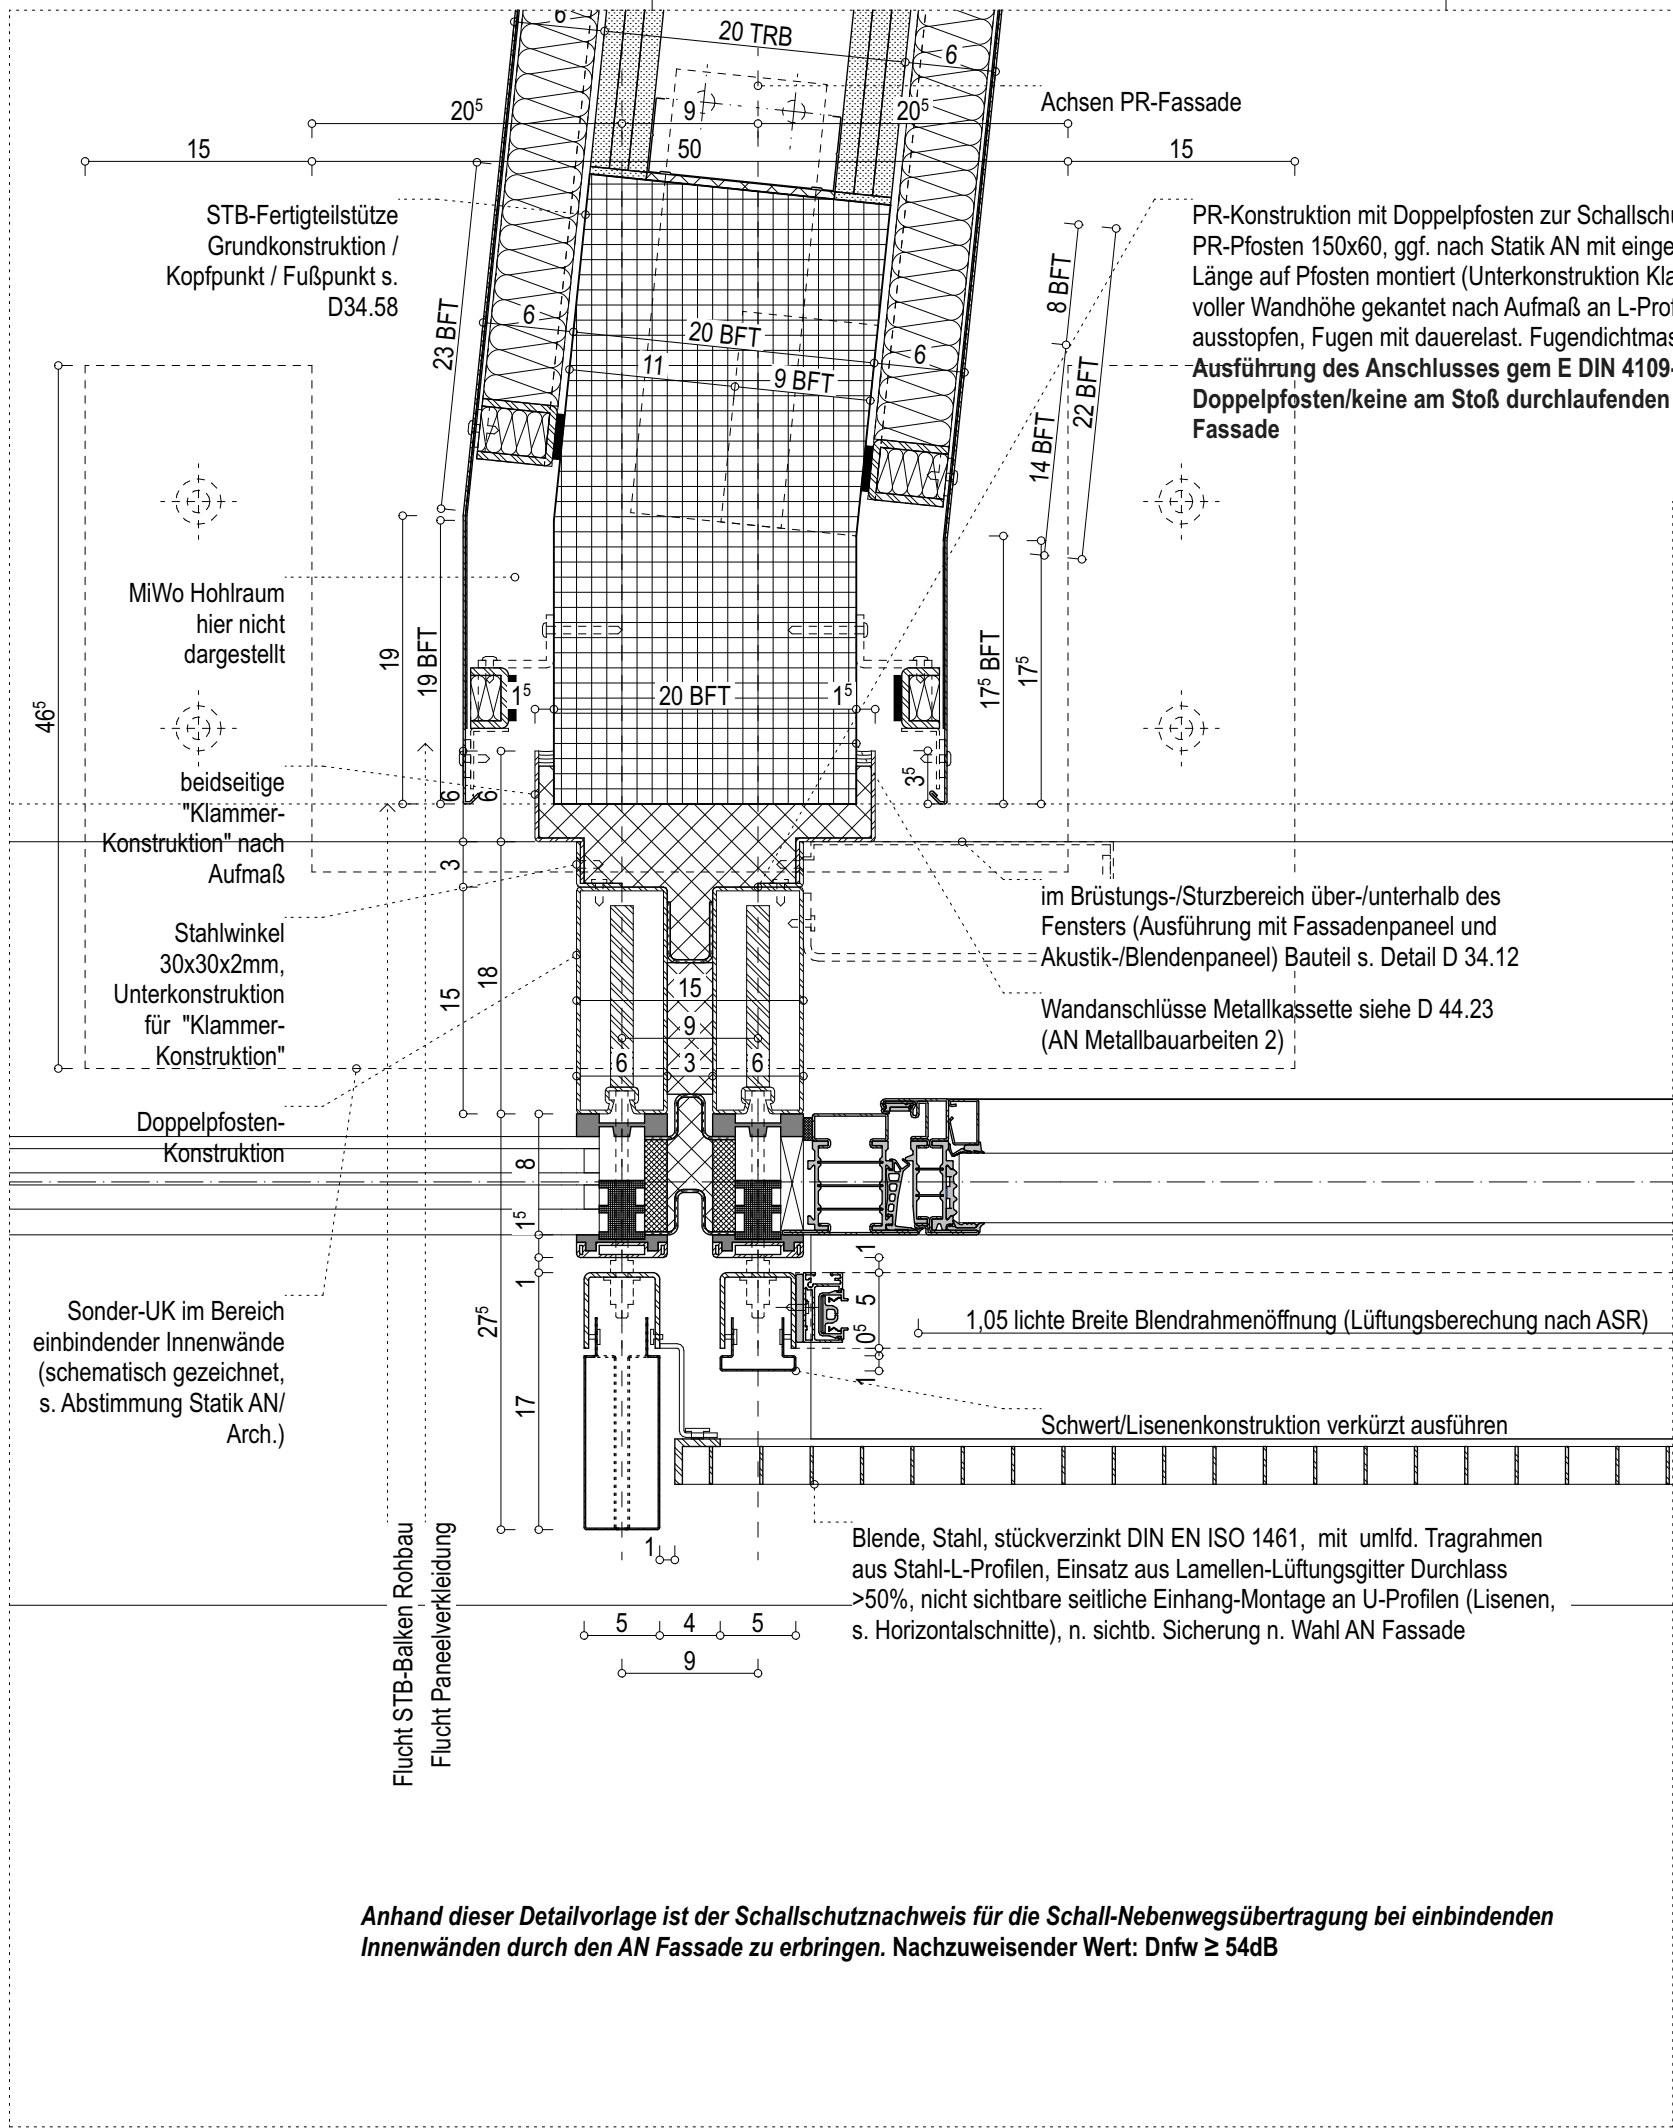

Planbezeichnung /// Planinhalt:

Fassade Raum B01 002 Einsatzfenster Horizontalschnitt /// SN-H

Maßstab:

1:5

Plandatum:

14.03.2024

gez:

Freigabe

F

Datum

Arch.

Änderungen:

Datum

Index:

Fassadenstütze BFT, TRB & Akustikpaneel-Anschlüsse nachgeführt

02.03.2026

05

Bauherr:

Planung:

Bau- und Liegenschaftsbetrieb NRW Köln
Domstraße 55-73, 50668 Köln
Telefon +49 (0) 221 356 60-0

Maße am Bau nehmen und prüfen. Für Maßfehler haftet der Auftragnehmer. Bei der Bauausführung sind folgende Unterlagen zu beachten: Statik mit Positionsplänen, Ausführungszeichnungen, Architektendetails und Firmendetailzeichnungen. Firmenzeichnungen gelten nur mit dem Genehmigungsvermerk des Architekten. Tür/ Fassaden/Fenster-Zeichnungen gelten nur in Verbindung mit den ergänzenden Angaben der Tür/Fassaden/Fenster-Listen. Die Informationen der entsprechenden Listen sind maßgebend, bei Unstimmigkeiten Rücksprache halten!

THK

D 34.42 05