
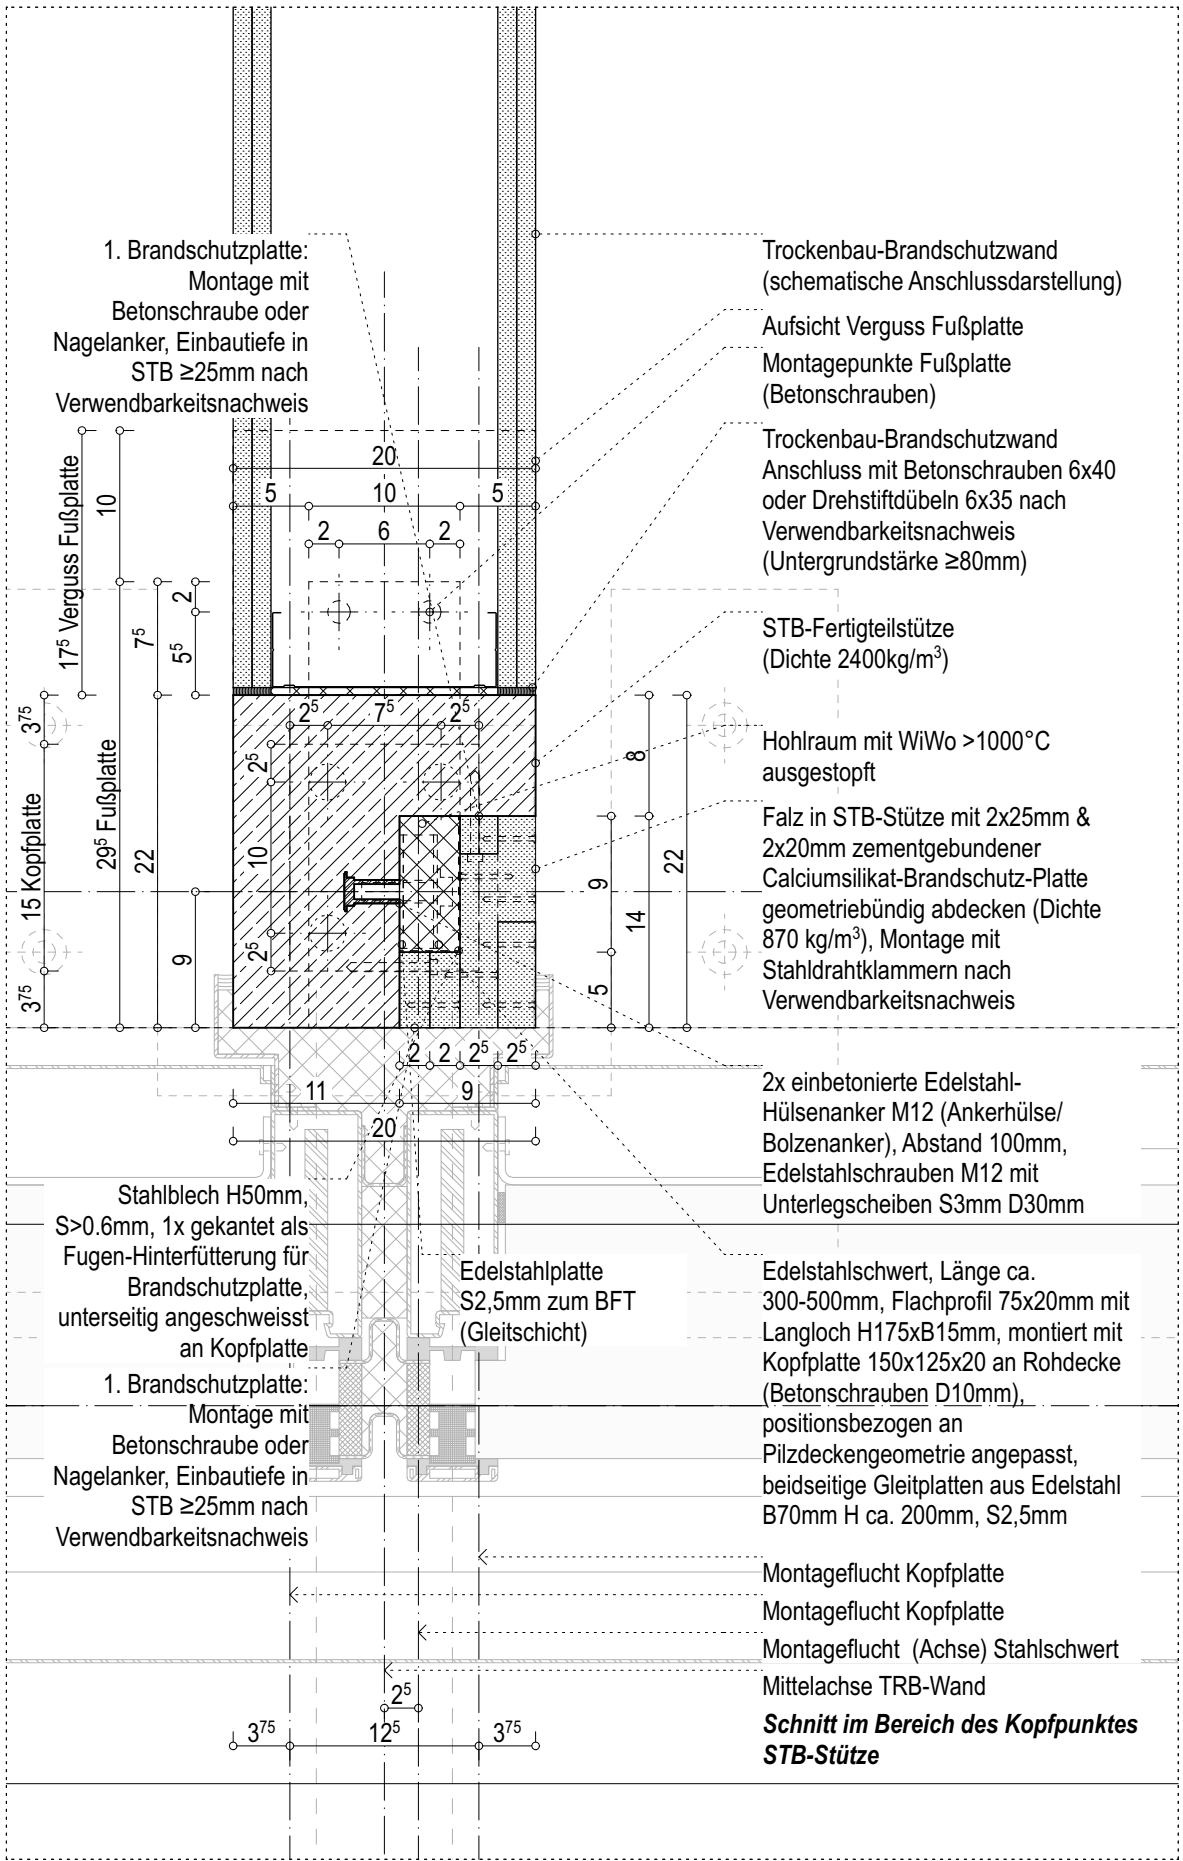
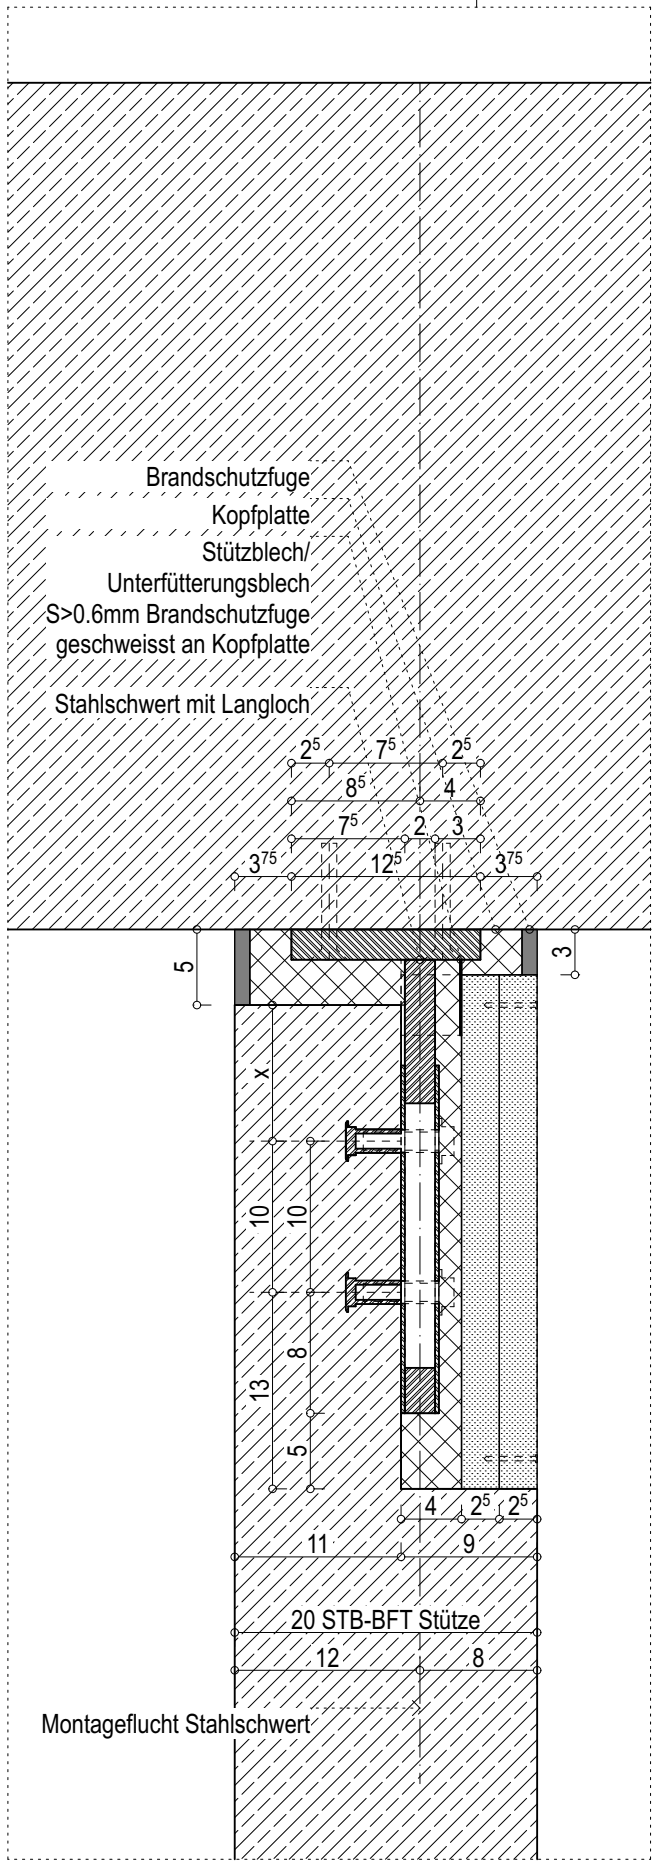
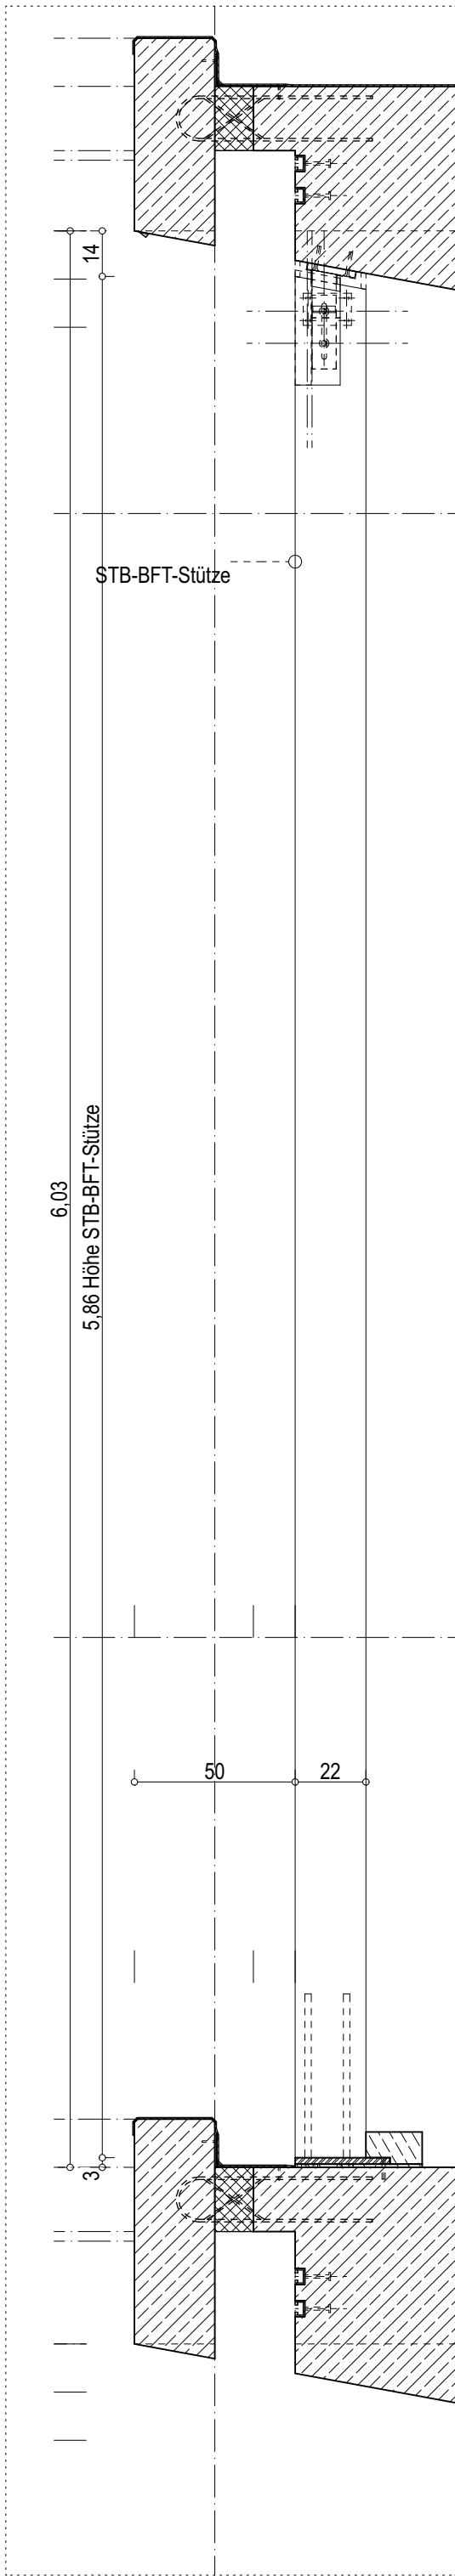
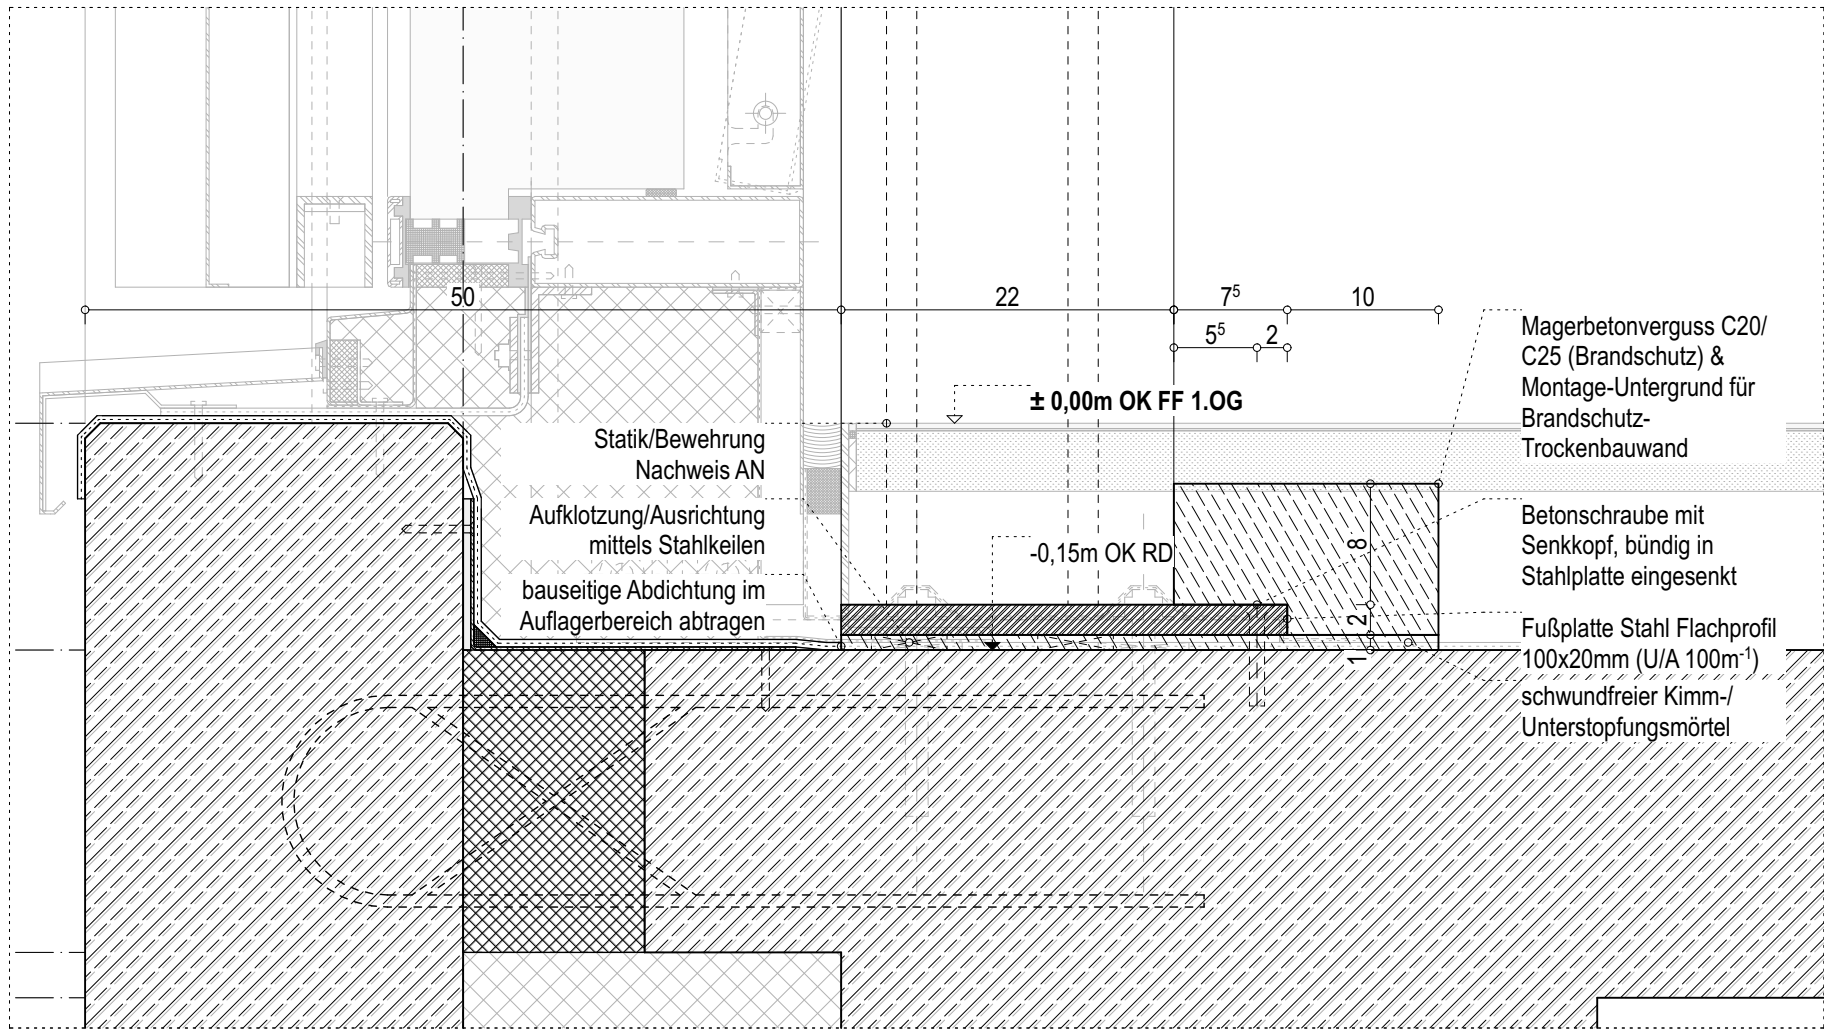


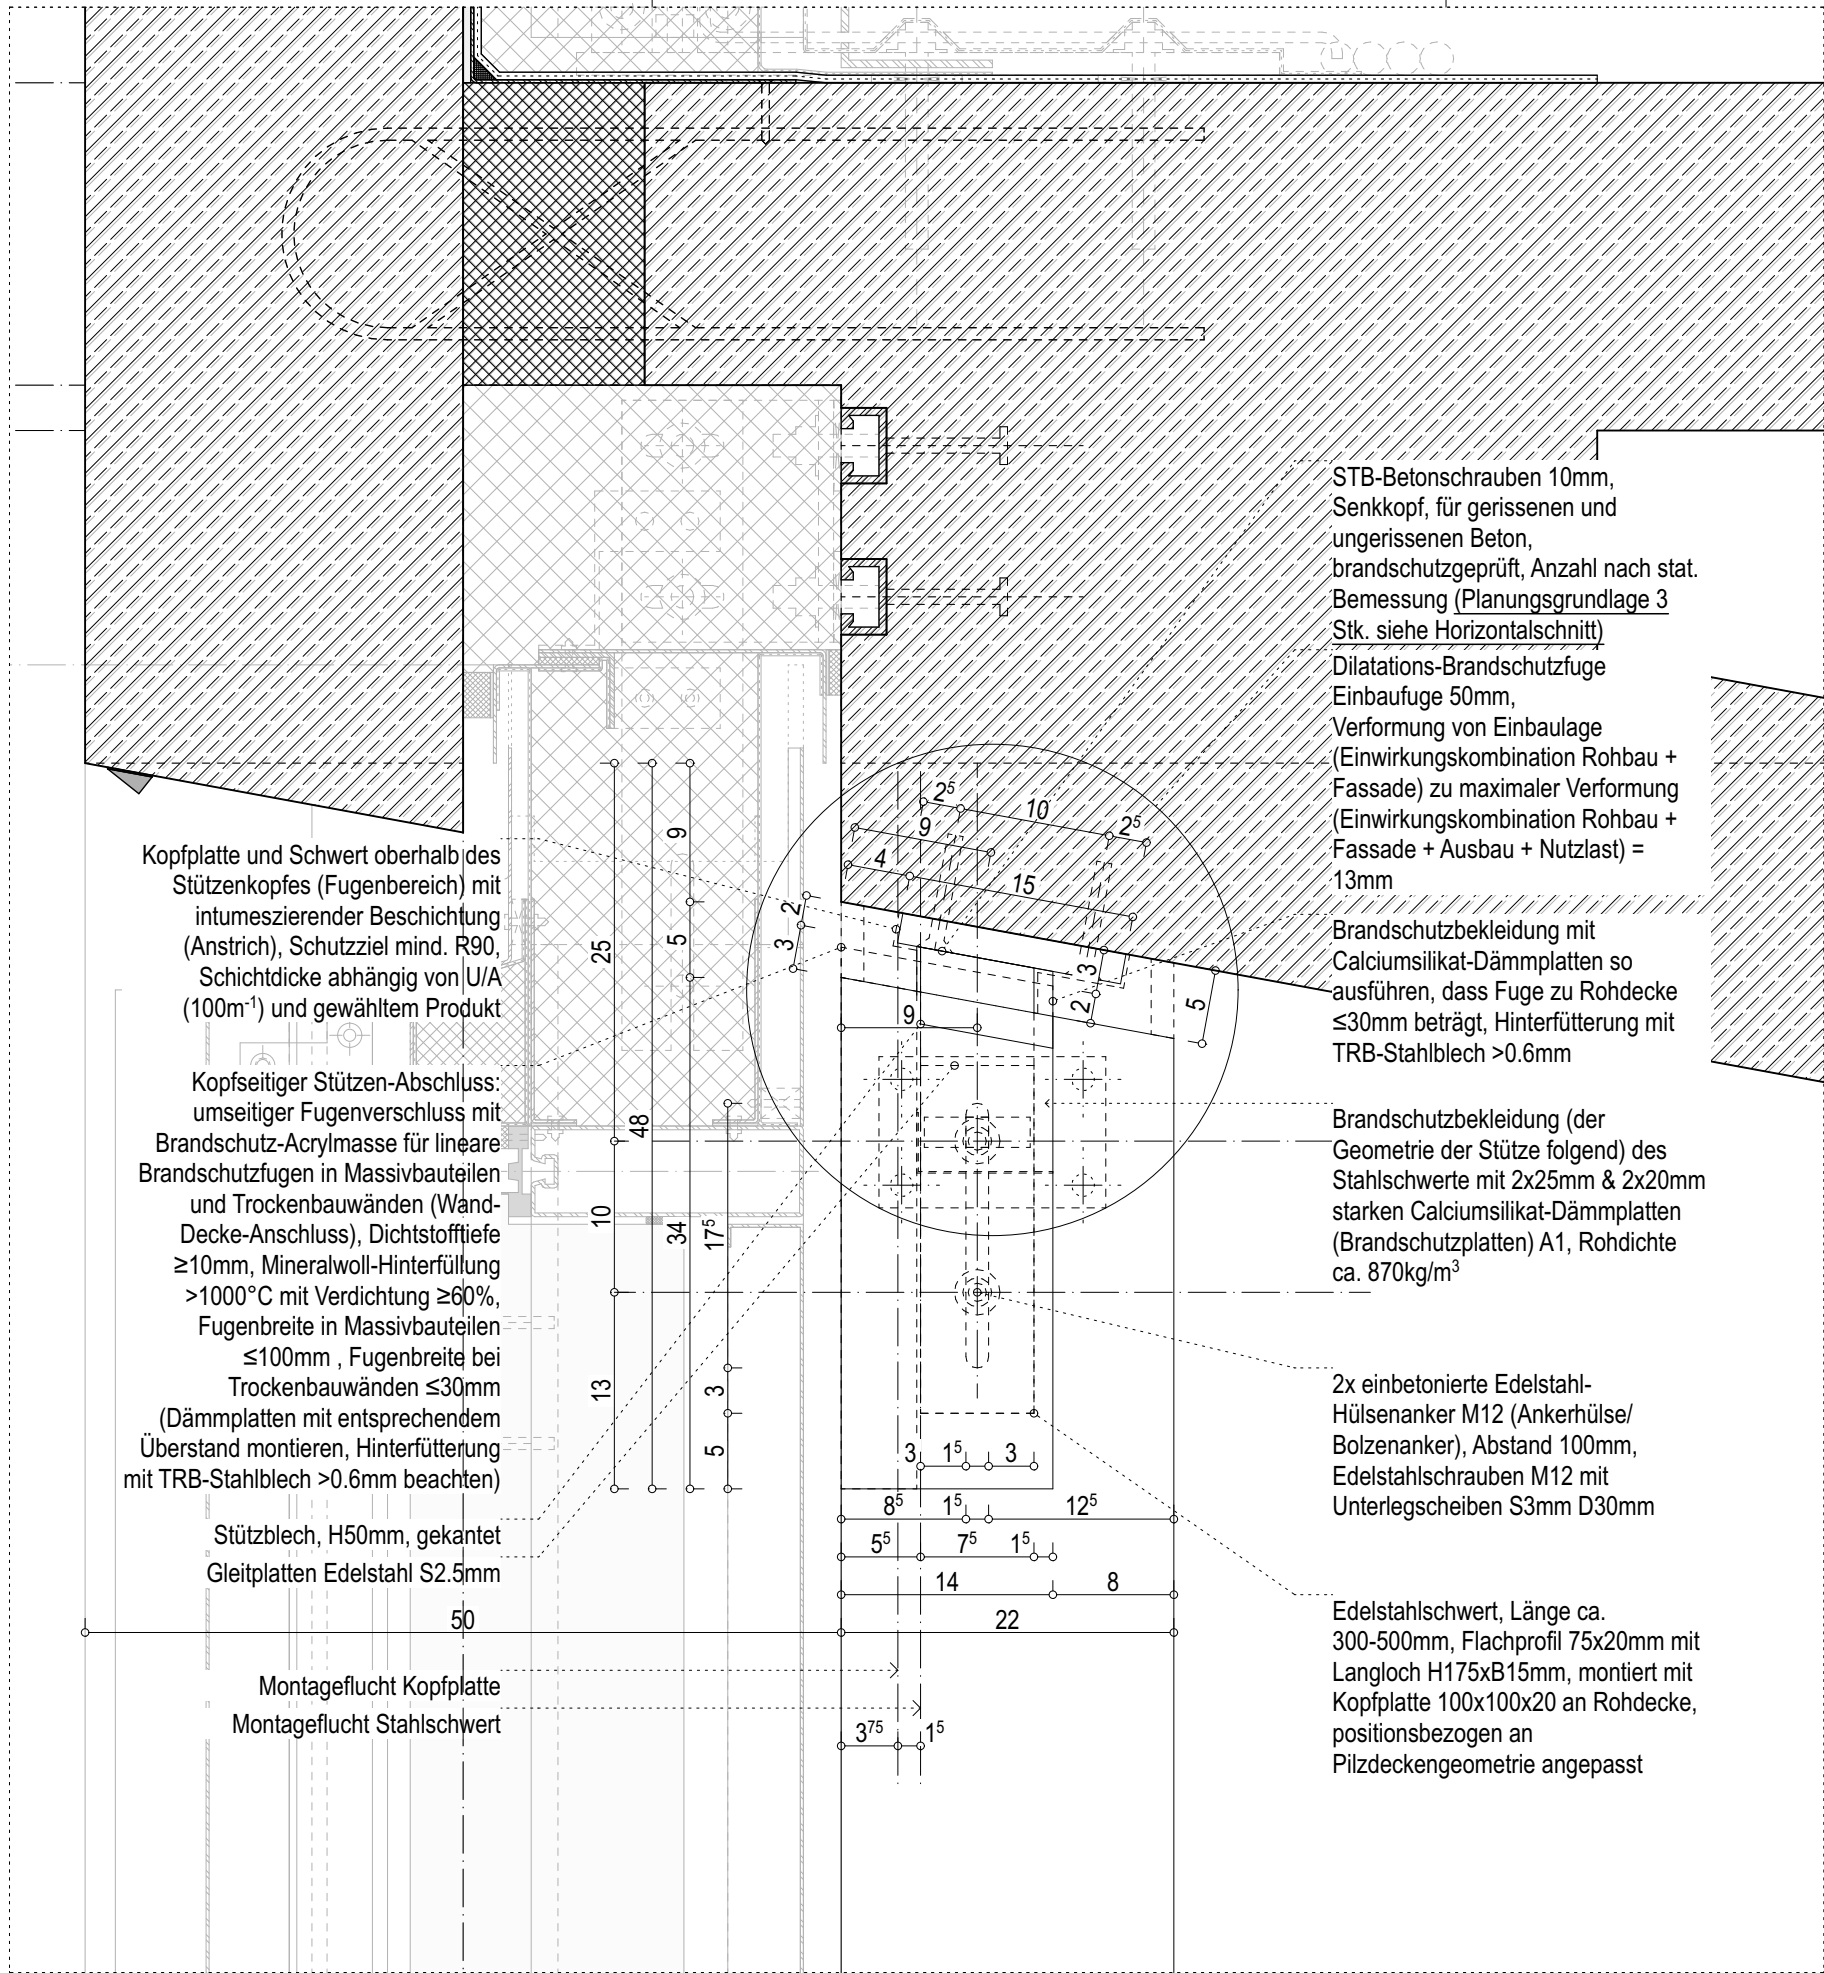

Planbezeichnung /// Planinhalt:
STB-Fassadenstütze Leitdetail /// Vertikalschnitt

D 34.58 02

Maßstab: 1:5, 1:20
Plandatum: 16.10.2025
gez:

Freigabe F
Datum
Arch.

Änderungen: Datum Index:
Konstruktion nachgeführt 23.04.2026 02

Bauherr:
Bau- und Liegenschaftsbetrieb NRW Köln
Domstraße 55-73, 50668 Köln
Telefon +49 (0) 221 356 60-0

Planung:

THK

Maße am Bau nehmen und prüfen. Für Maßfehler haftet der Auftragnehmer. Bei der Bauausführung sind folgende Unterlagen zu beachten: Statik mit Positionsplänen, Ausführungszeichnungen, Architektendetails und Firmendetailzeichnungen. Firmenzeichnungen gelten nur mit dem Genehmigungsvermerk des Architekten. Tür/ Fassaden/Fenster-Zeichnungen gelten nur in Verbindung mit den ergänzenden Angaben der Tür/Fassaden/Fenster-Listen. Die Informationen der entsprechenden Listen sind maßgebend, bei Unstimmigkeiten Rücksprache halten!