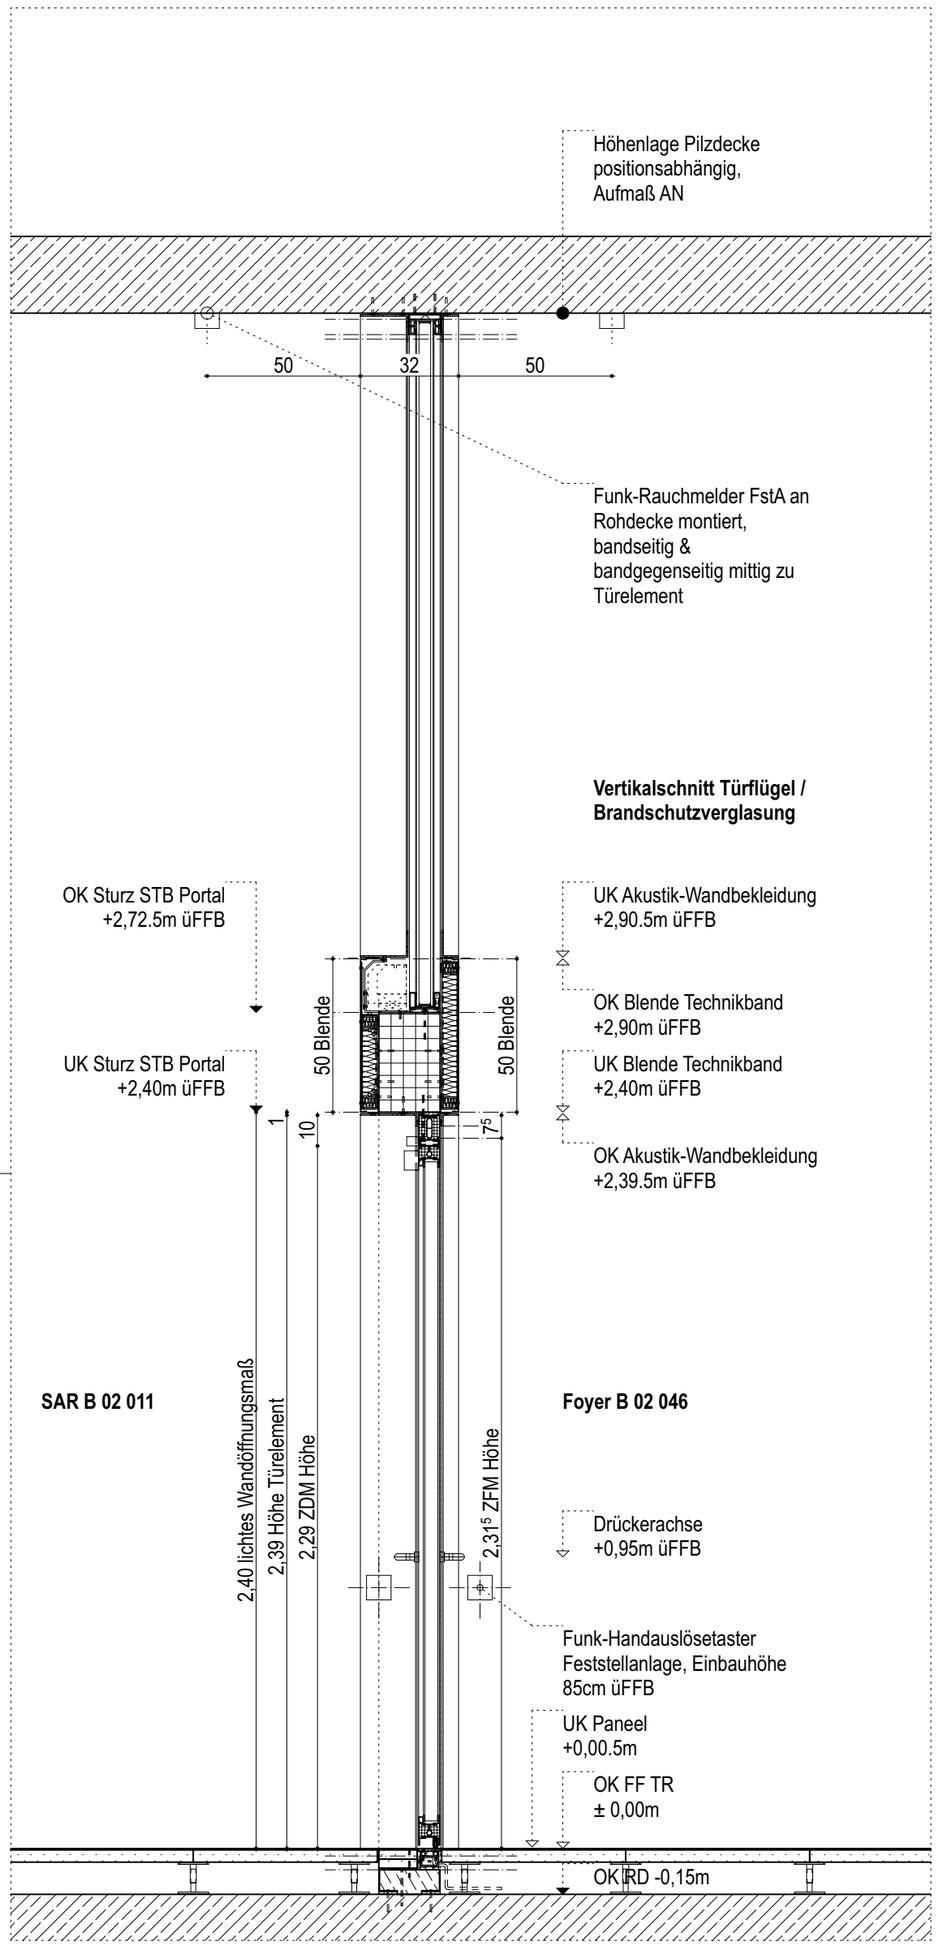

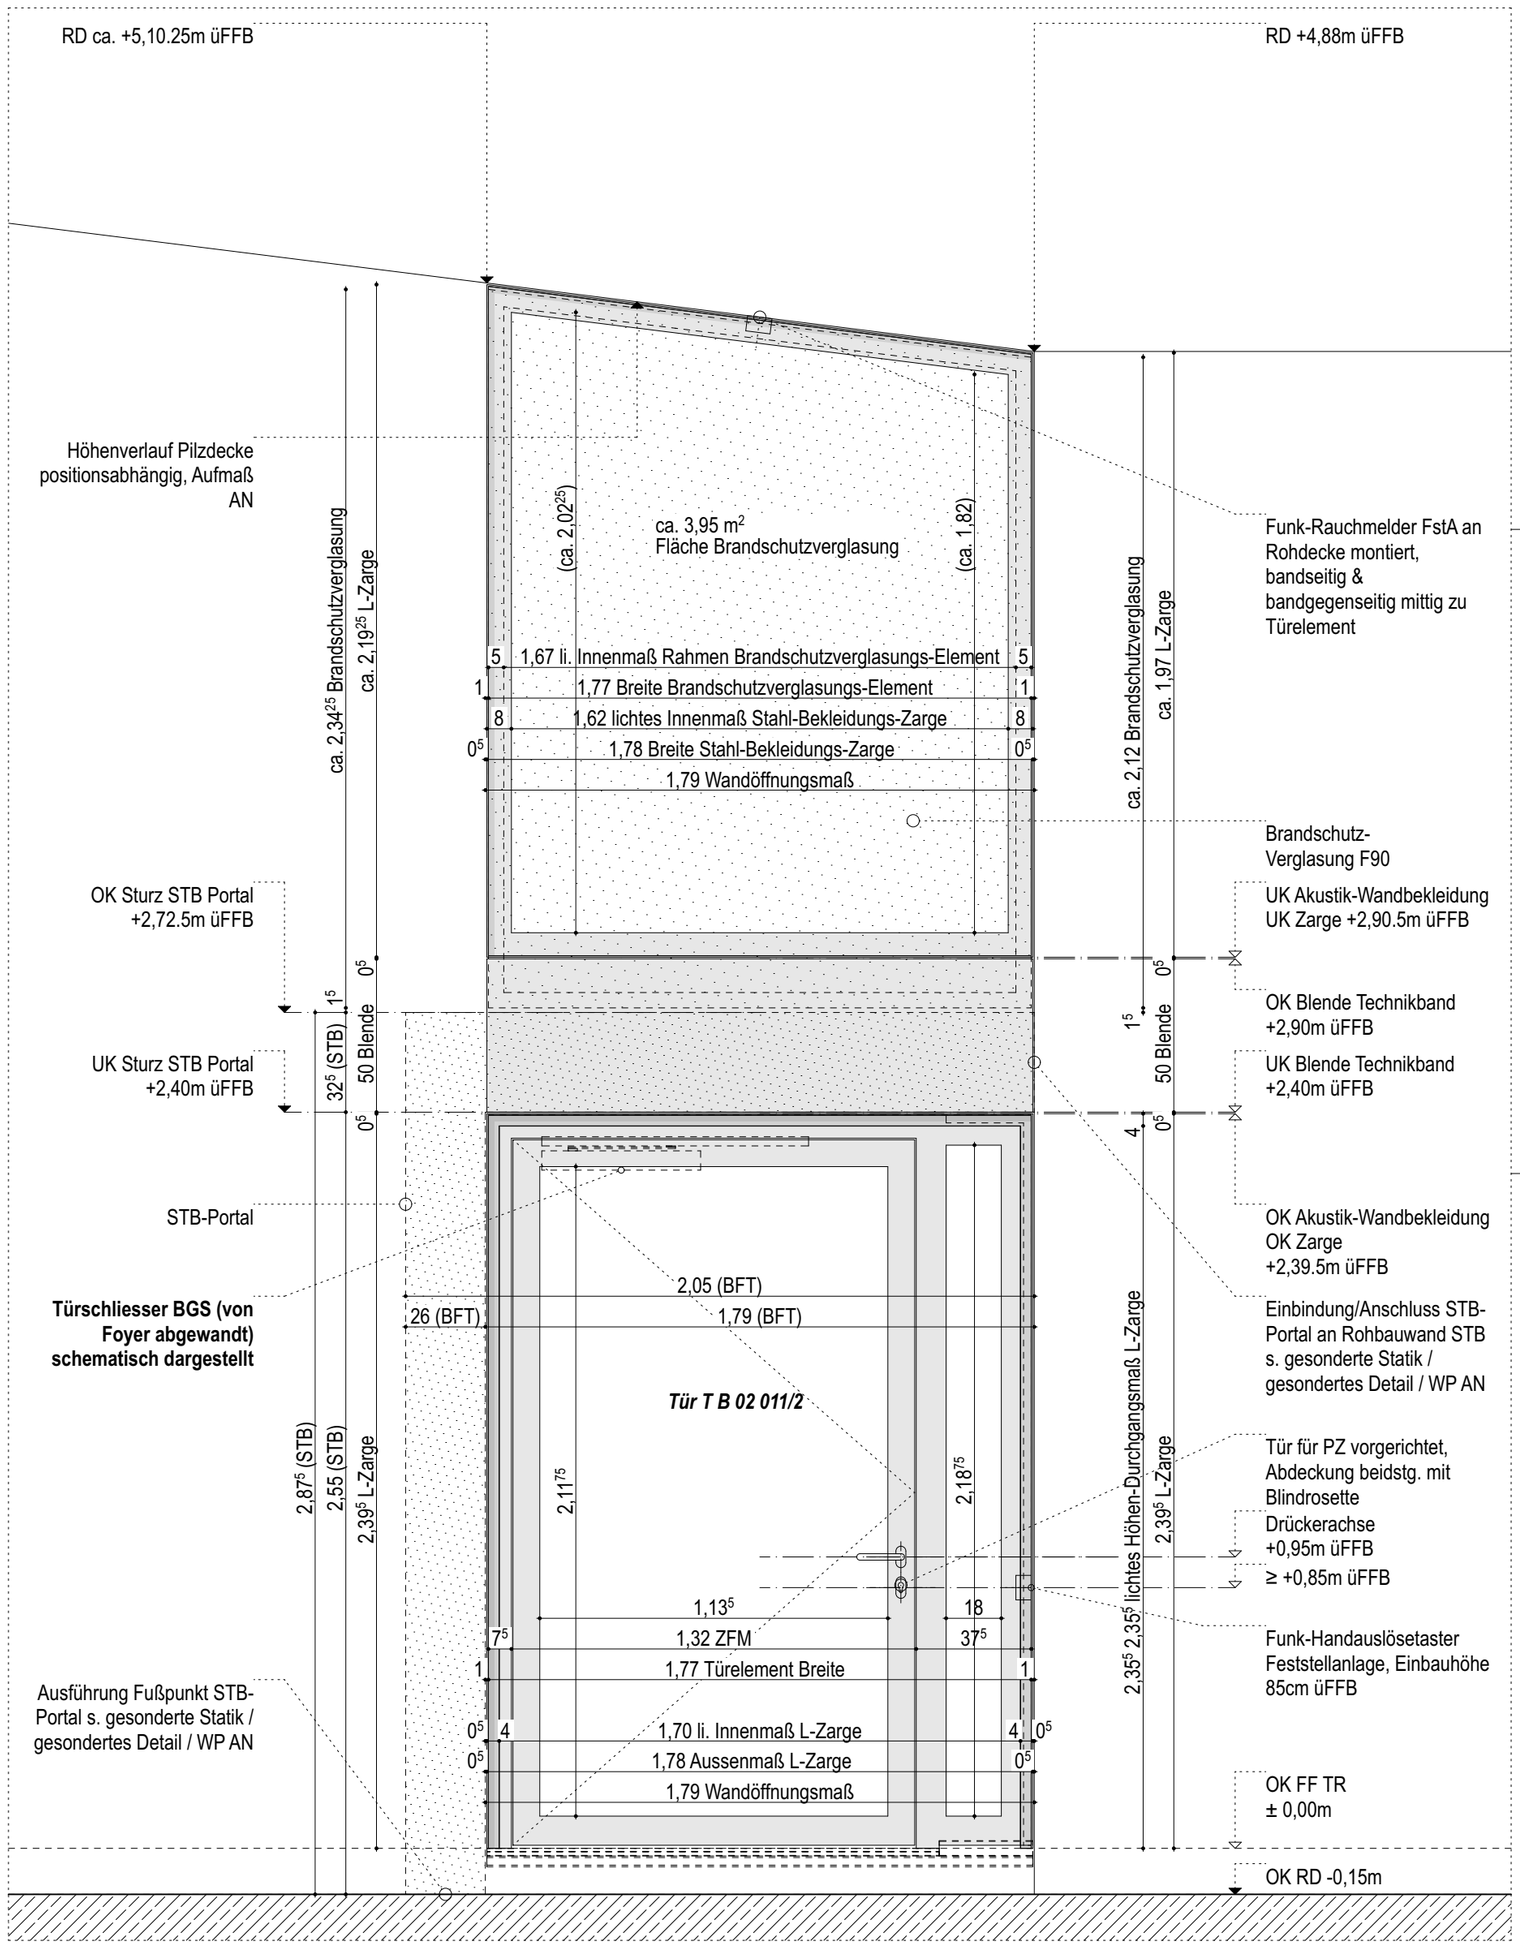

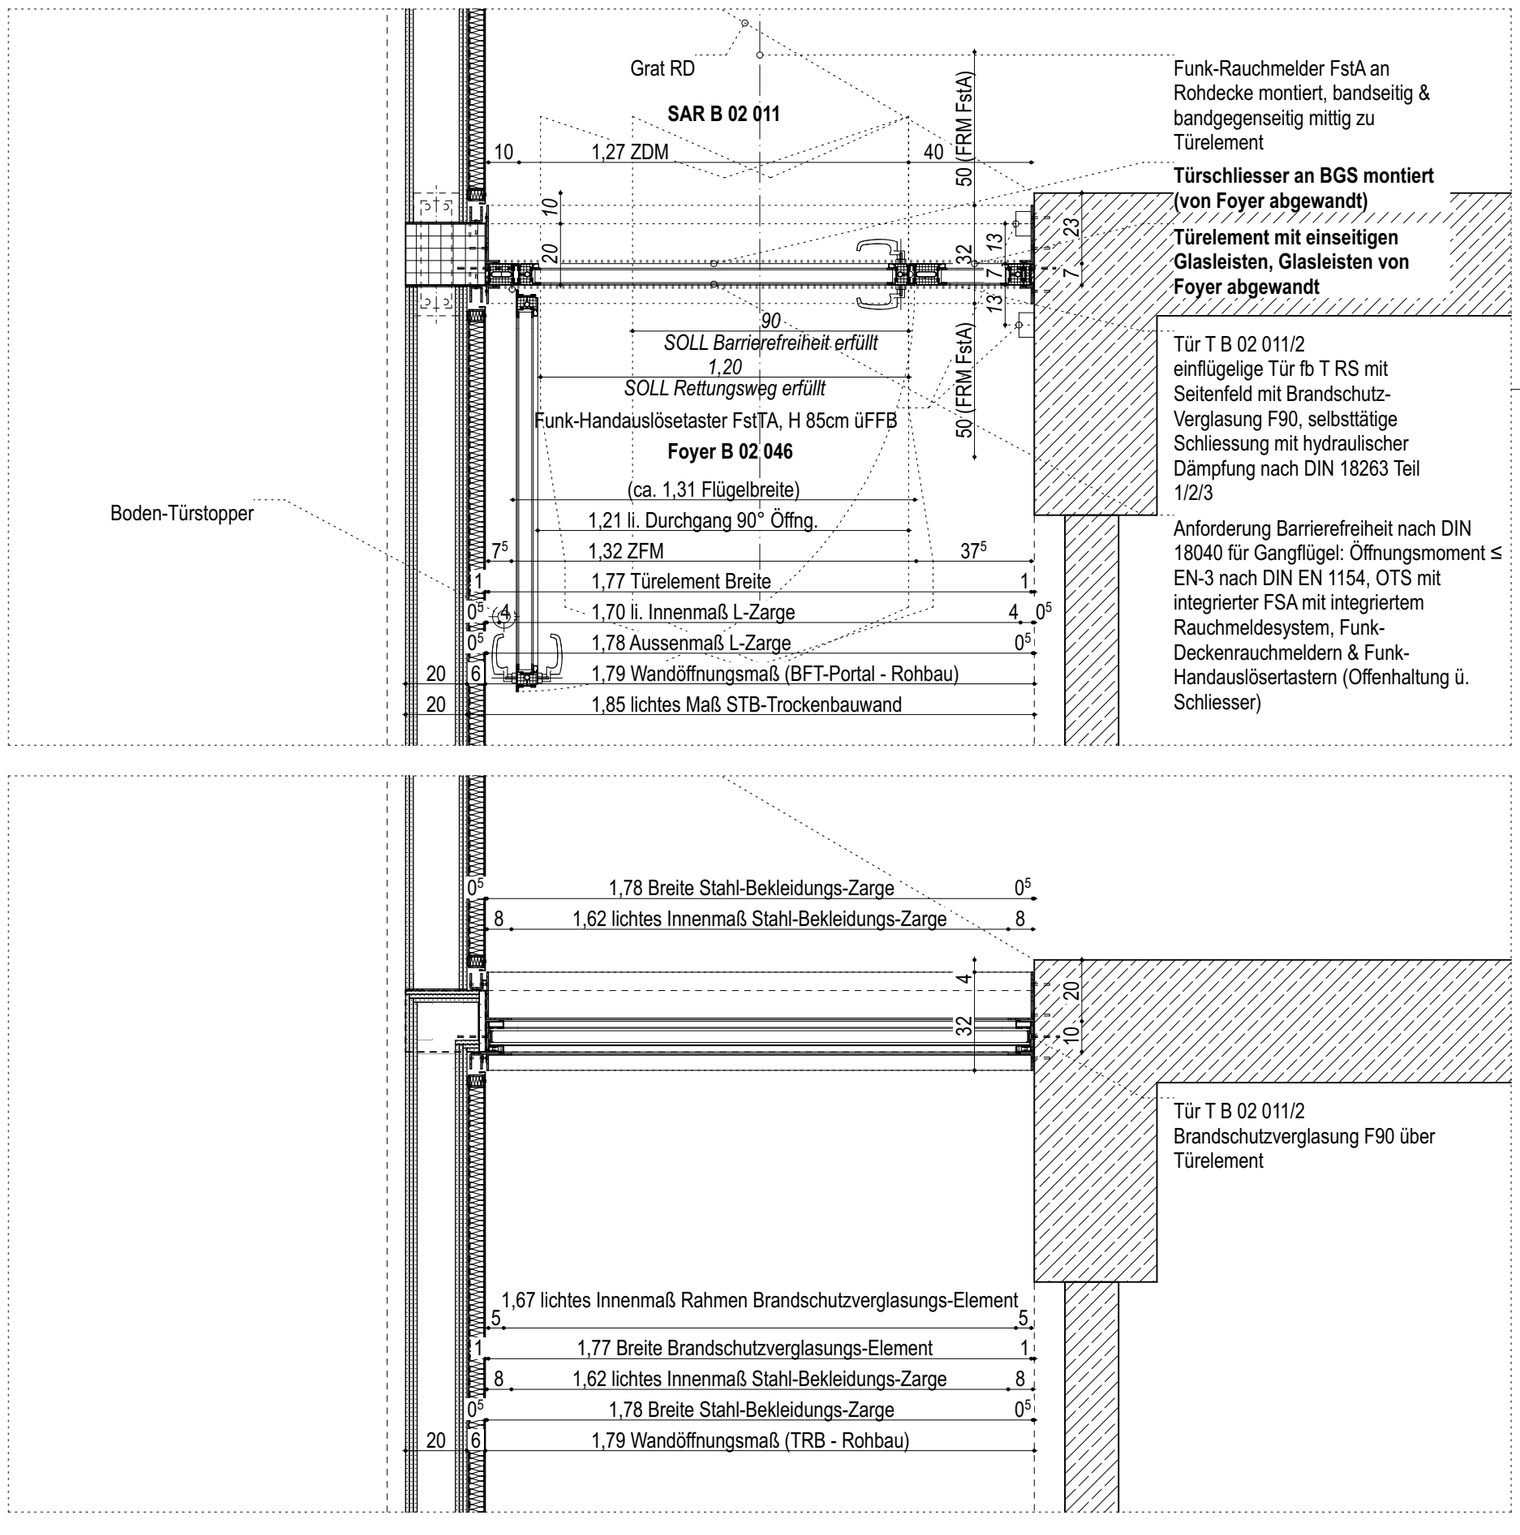

Bauherr:
Bau- und Liegenschaftsbetrieb NRW K
Domstraße 55-73, 50668 Köln
Telefon +49 (0) 221 356 60-0

Planung:

Maße am Bau nehmen und prüfen. Für Maßfehler haftet der Auftragnehmer. Bei der Bauausführung sind folgende Unterlagen zu beachten: Statik mit Positionsplänen, Ausführungszeichnungen, Architektendetails und Firmendetailzeichnungen. Firmenzeichnungen gelten nur mit dem Genehmigungsvermerk des Architekten. Tür/Fassaden/Fenster-Zeichnungen gelten nur in Verbindung mit den ergänzenden Angaben der Tür/Fassaden/Fenster-Listen. Die Informationen der entsprechenden Listen sind maßgebend, bei Unstimmigkeiten Rücksprache halten!

Änderungen:
Anschlüsse / Einbauposition nachgeführt

Freigabe F
Datum
Arch.

Profilgeometrien/Einsätze/Dichtungen/Bänder/Montagesituationen sind vereinfacht dargestellt. Die Zeichnung gilt nur in Verbindung mit den ergänzenden Angabe in der Türliste. Die Informationen aus der Türliste sind maßgebend, bei Unstimmigkeiten Rücksprache halten!

Maßstab: 1:20
Plandatum: 19.01.2024
gez:

Datum 22.12.2025

Index: 01

Planbezeichnung (Planinhalt): Brandschutz-Tür + Oberlicht
Brandschutzverglasung /// ANS SN-H SN-V

D 52.08 01

THK