
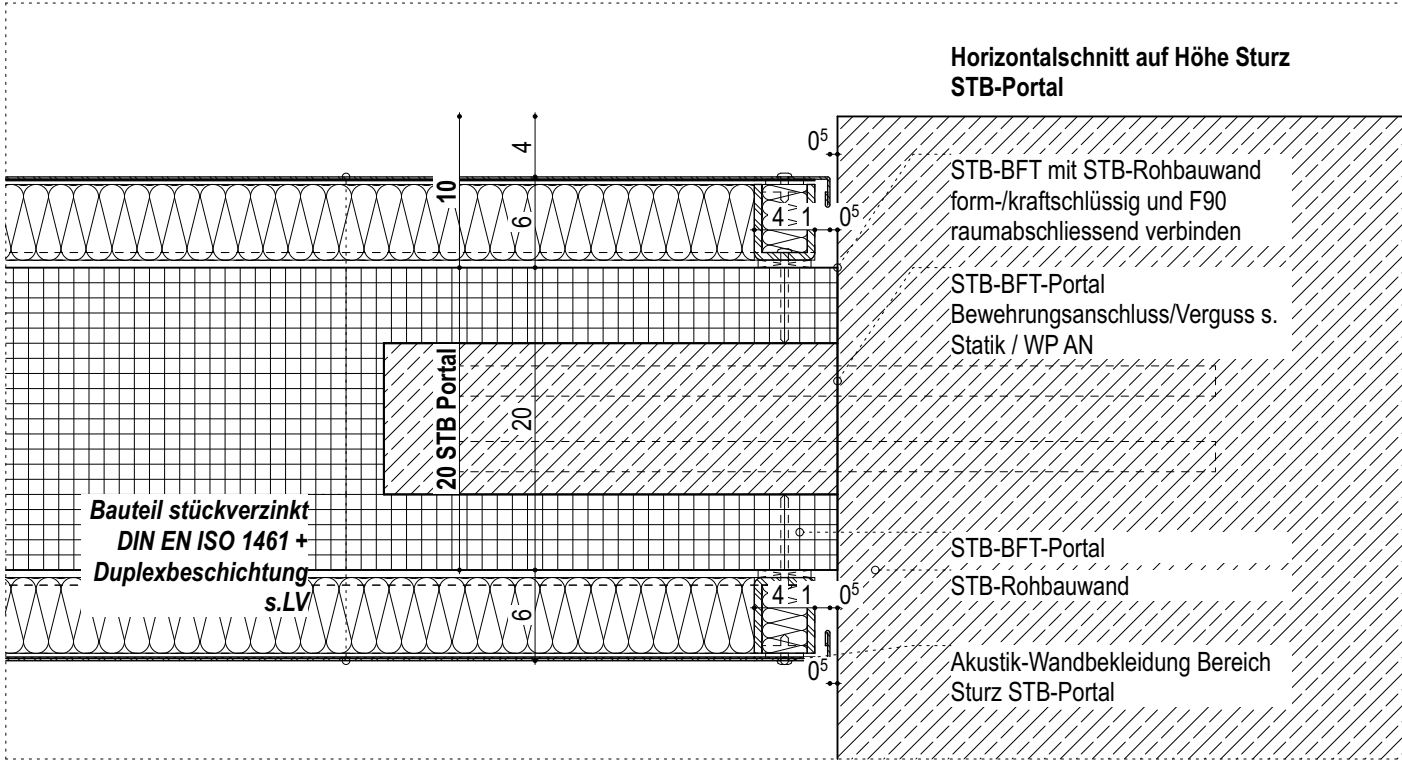
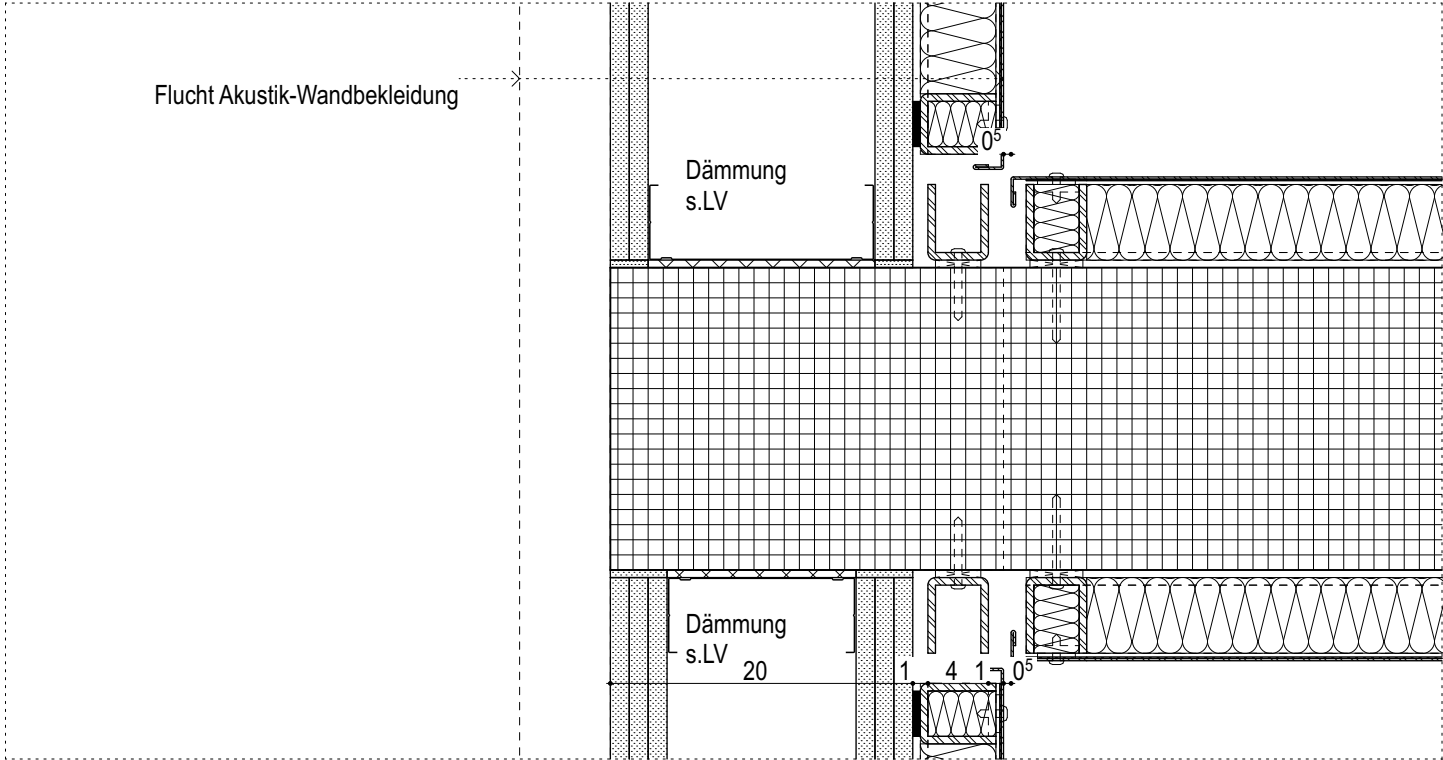
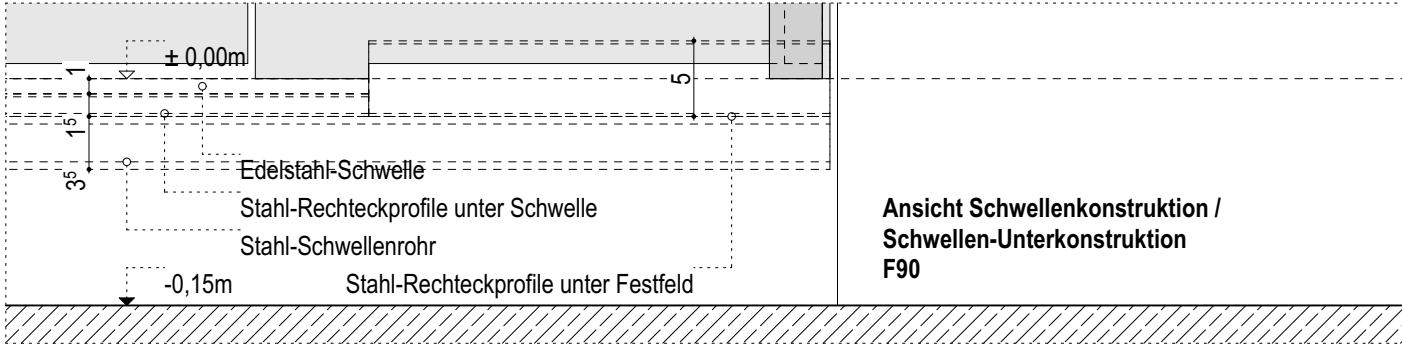
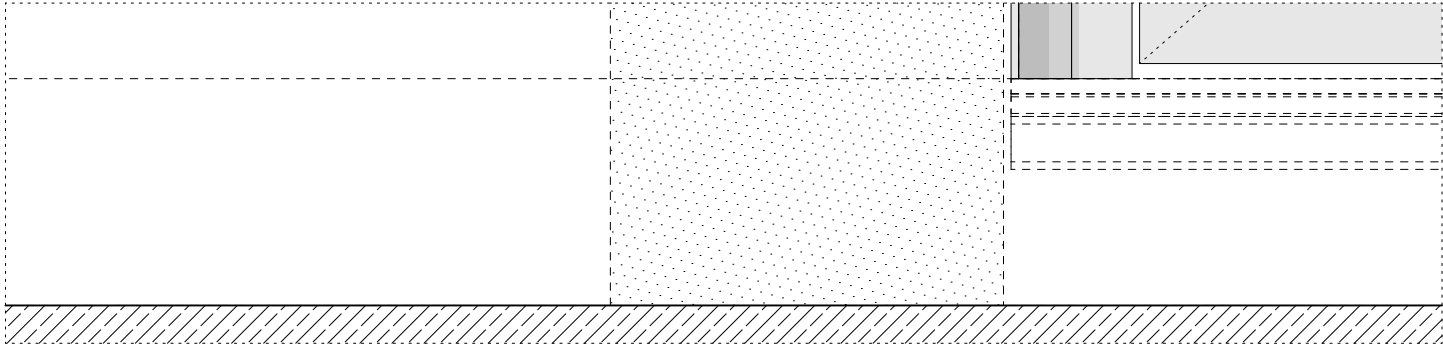
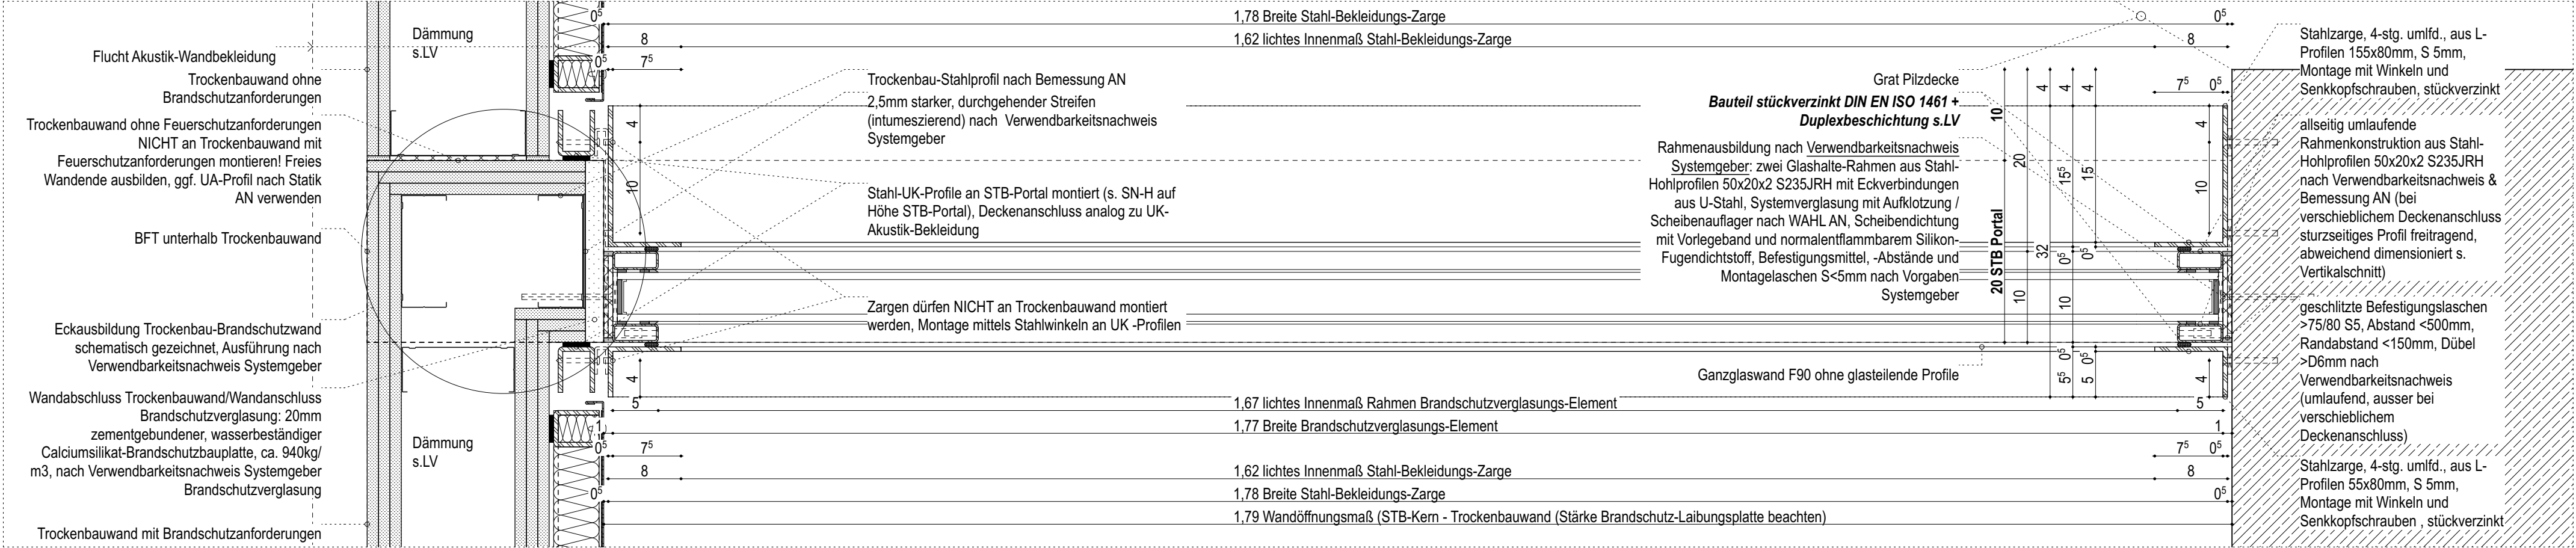


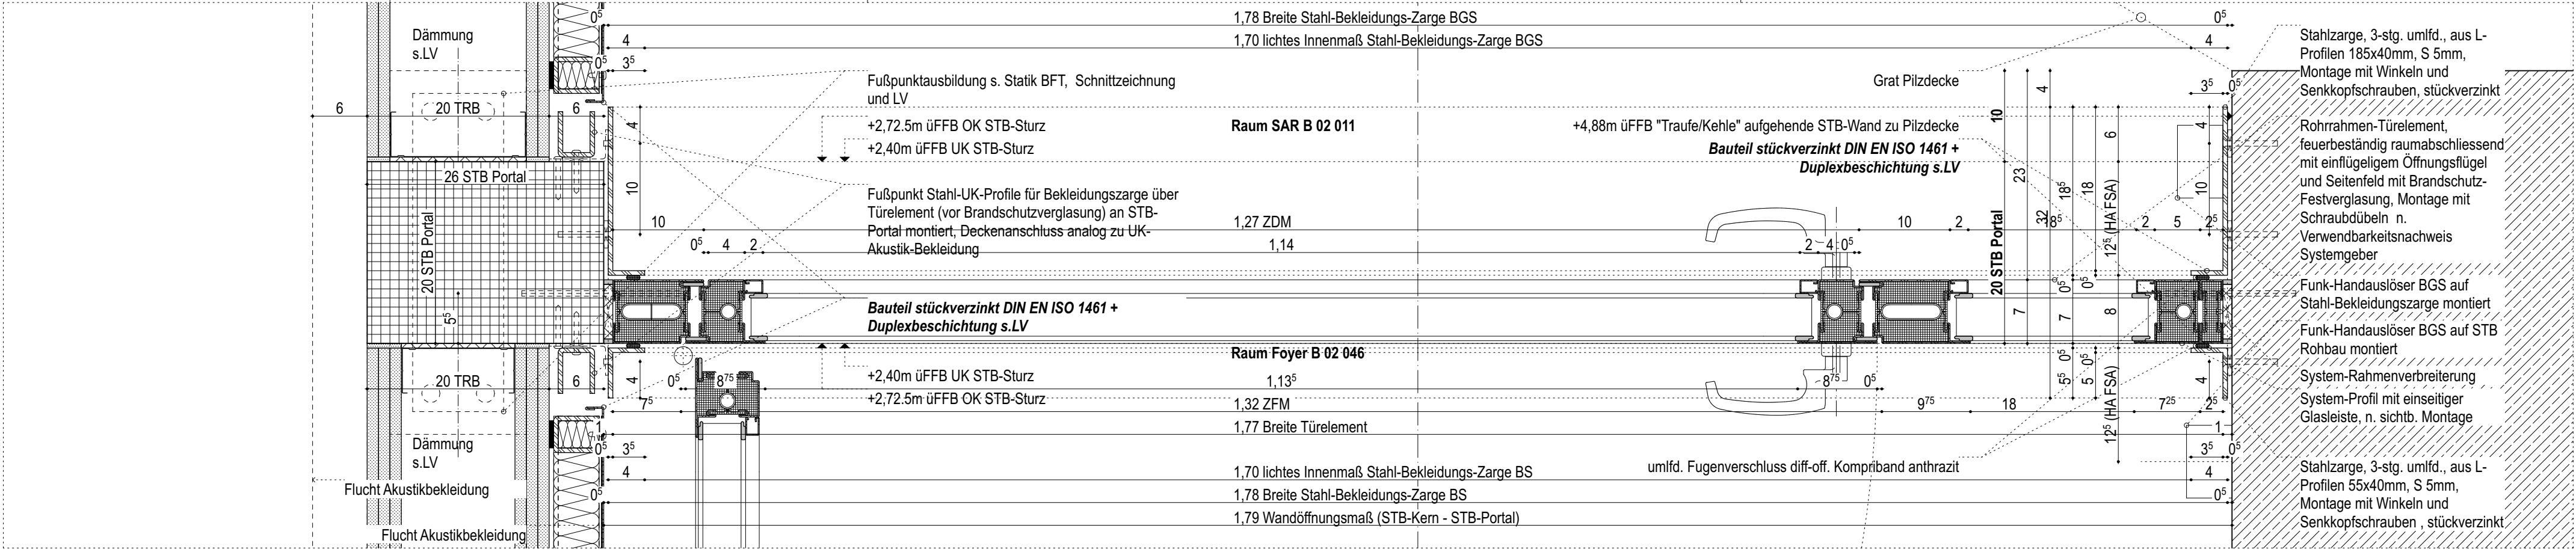

Planbezeichnung /// Planinhalt:

Tür T B 02 011/2 – RR-Brandschutz-Tür + OL-Brandschutzverglasung /// SN-H / ANS

Maßstab:

1:5

Plandatum:

19.01.2024

gez:

Freigabe

F

Datum

Arch.

Profilgeometrien/Einsätze/Dichtungen/Bänder/Montagesituationen sind vereinfacht dargestellt. Die Zeichnung gilt nur in Verbindung mit den ergänzenden Angabe in der Türliste. Die Informationen aus der Türliste sind maßgebend, bei Unstimmigkeiten Rücksprache halten!

Änderungen:

Datum

Index:

Anschlüsse / Einbauposition nachgeführt

22.12.2025

01

Bauherr:

Planung:

Bau- und Liegenschaftsbetrieb NRW Köln
Domstraße 55-73, 50668 Köln
Telefon +49 (0) 221 356 60-0

Maße am Bau nehmen und prüfen. Für Maßfehler haftet der Auftragnehmer. Bei der Bauausführung sind folgende Unterlagen zu beachten: Statik mit Positionsplänen, Ausführungszeichnungen, Architektendetails und Firmendetailzeichnungen. Firmenzeichnungen gelten nur mit dem Genehmigungsvermerk des Architekten. Tür/ Fassaden/Fenster-Zeichnungen gelten nur in Verbindung mit den ergänzenden Angaben der Tür/Fassaden/Fenster-Listen. Die Informationen der entsprechenden Listen sind maßgebend, bei Unstimmigkeiten Rücksprache halten!

THK