
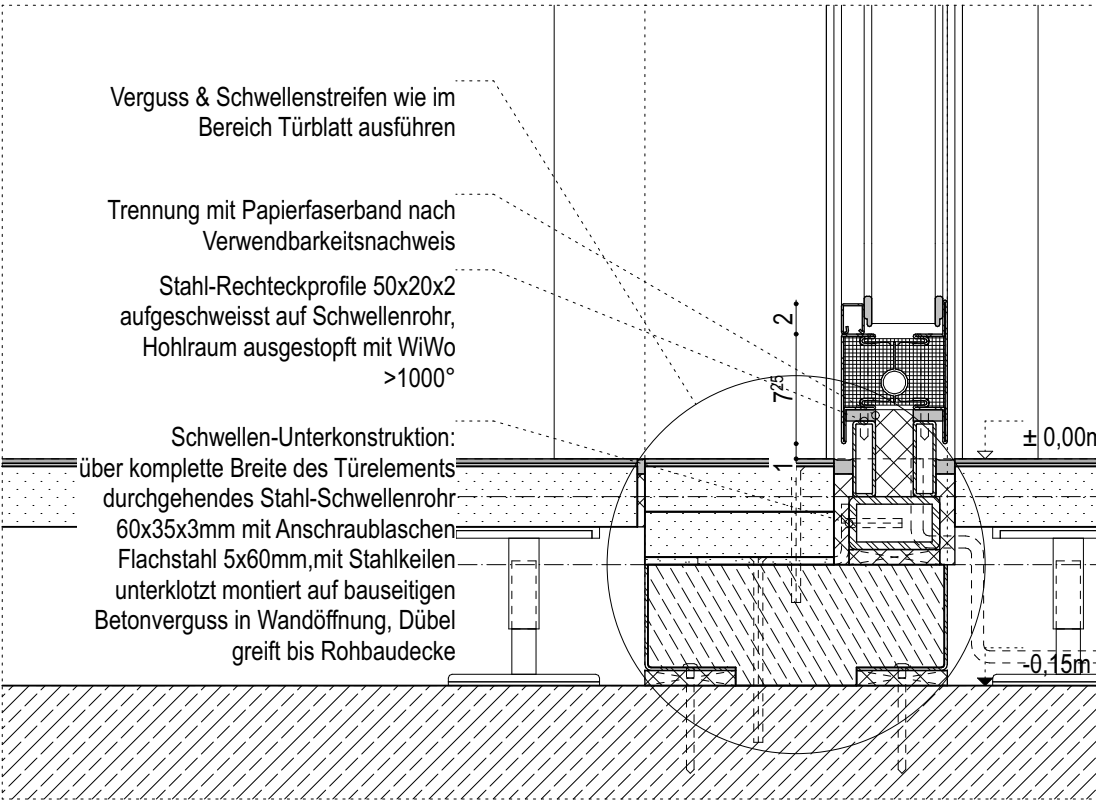
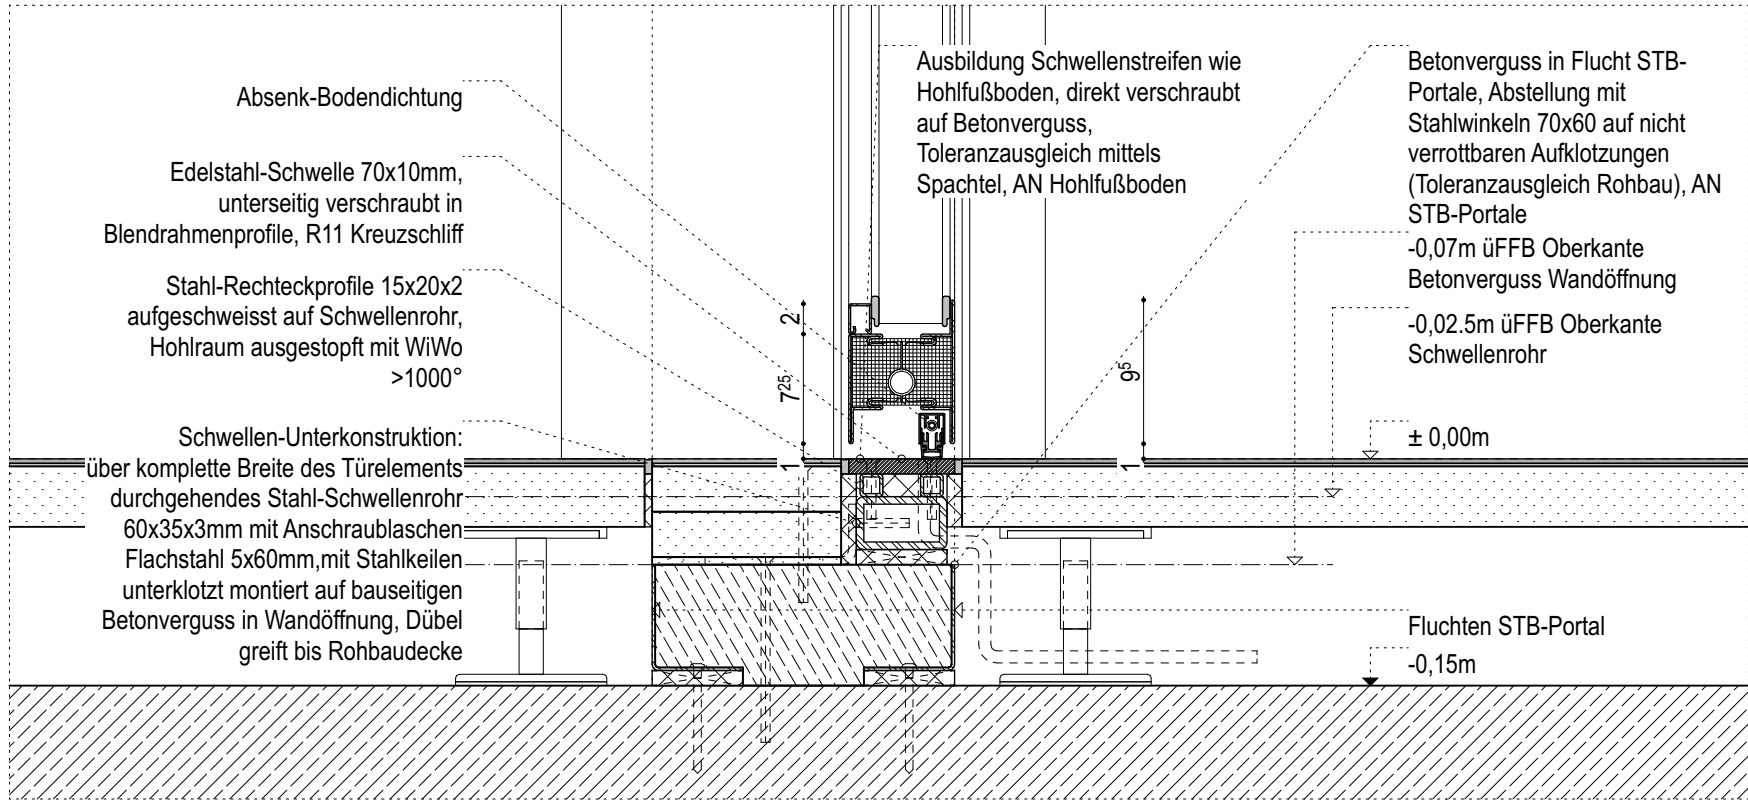
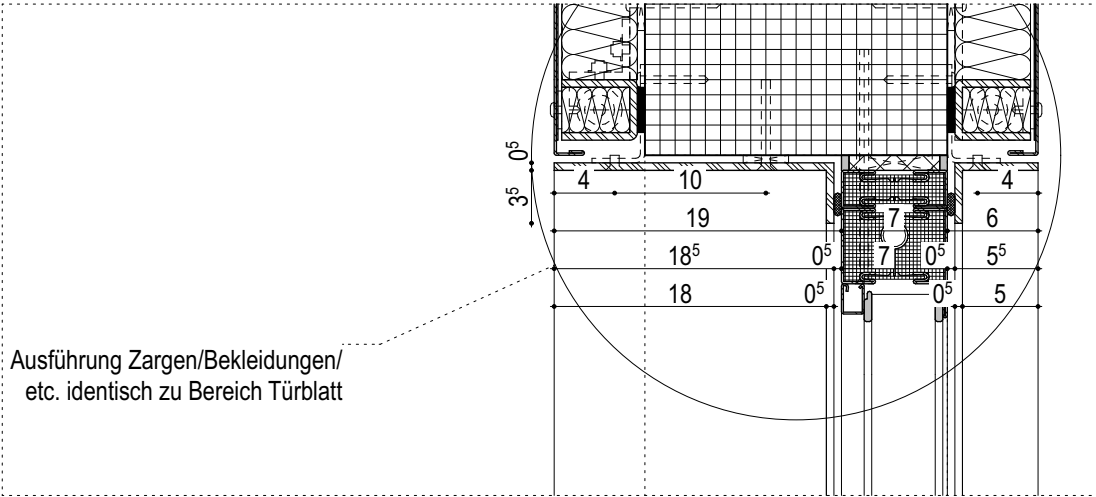
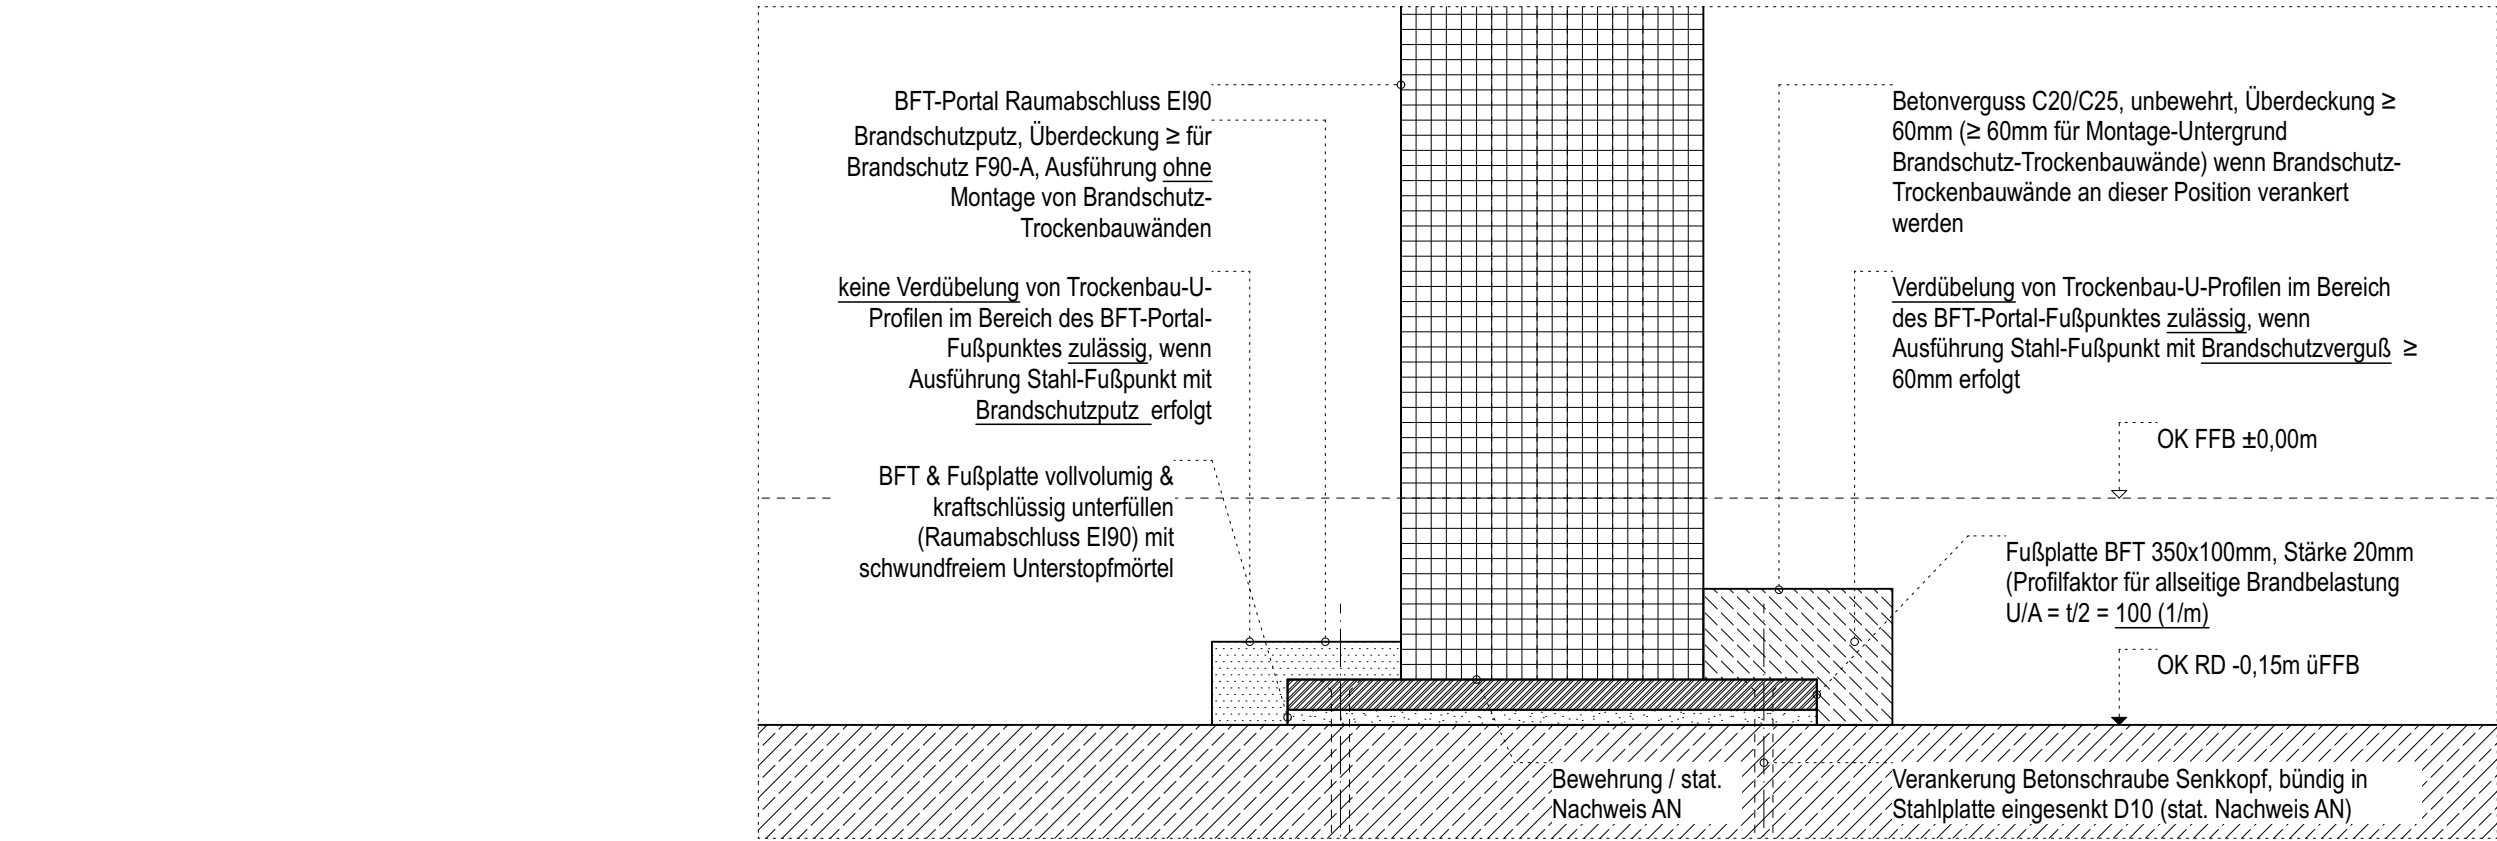
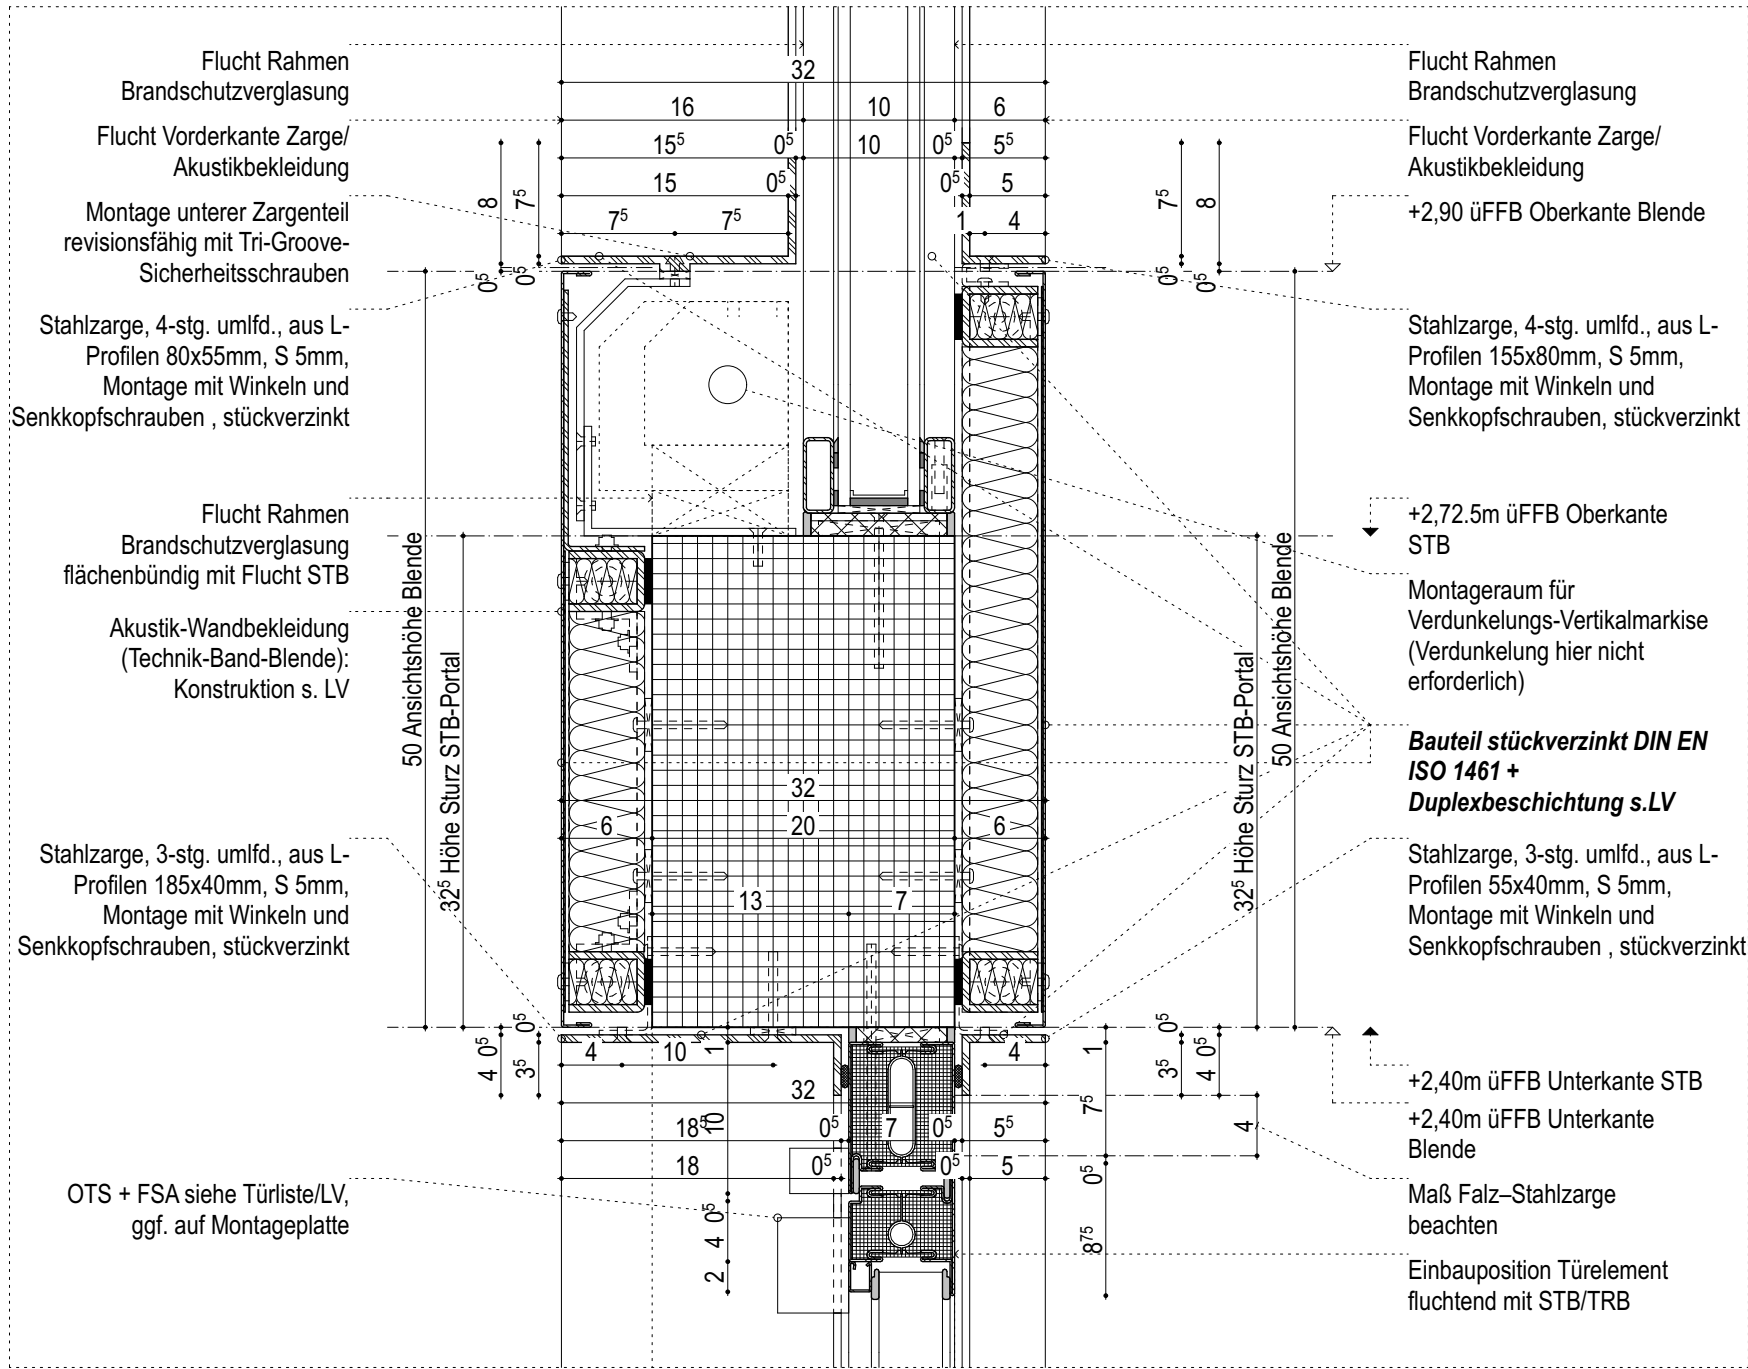
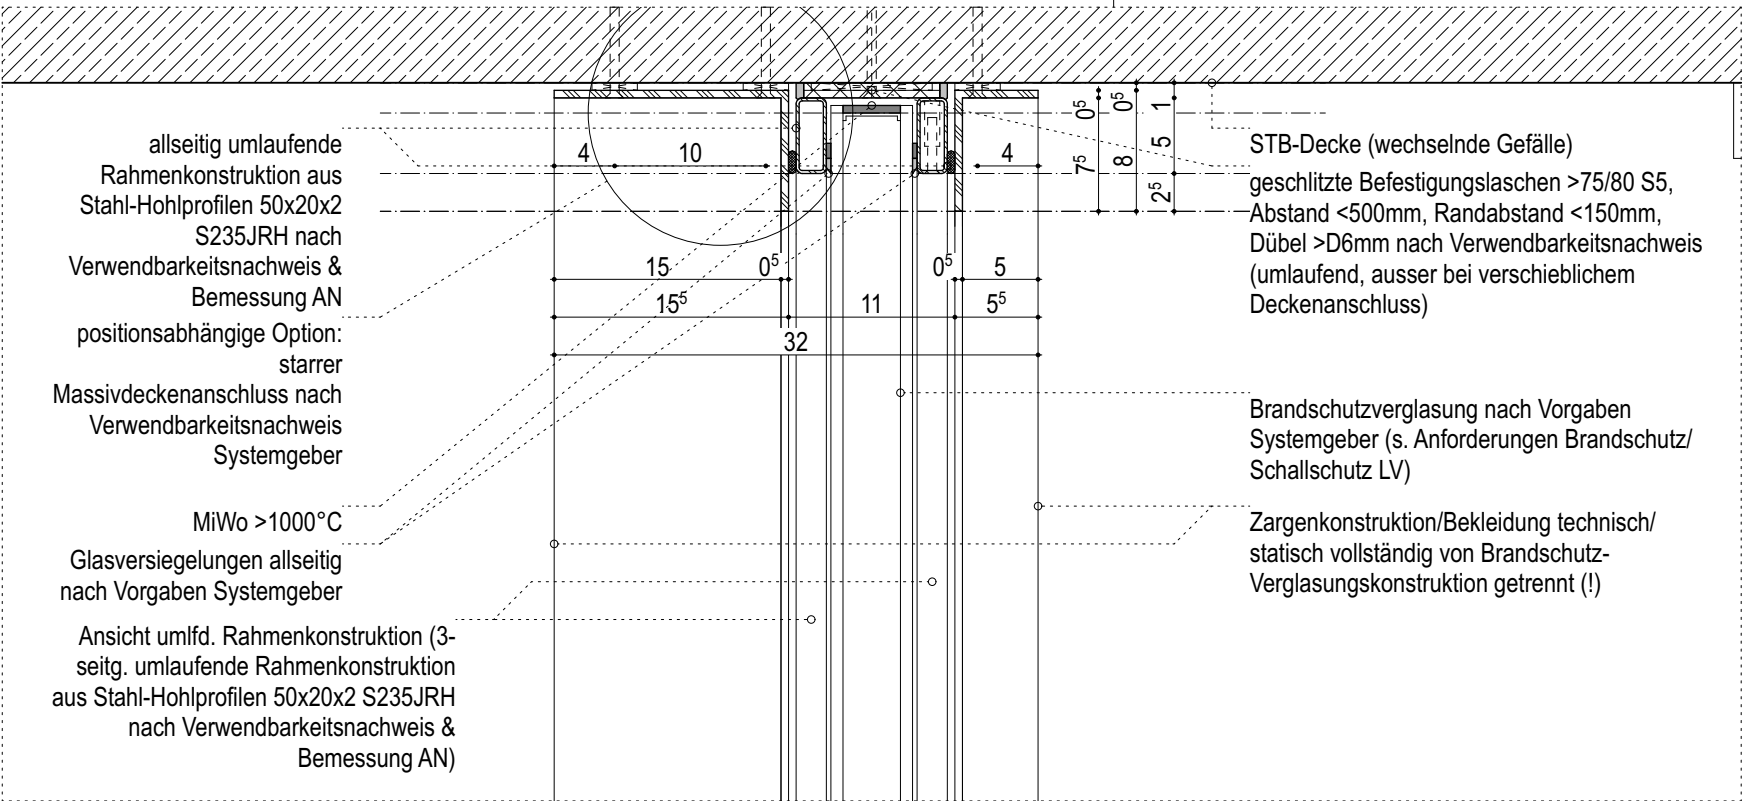


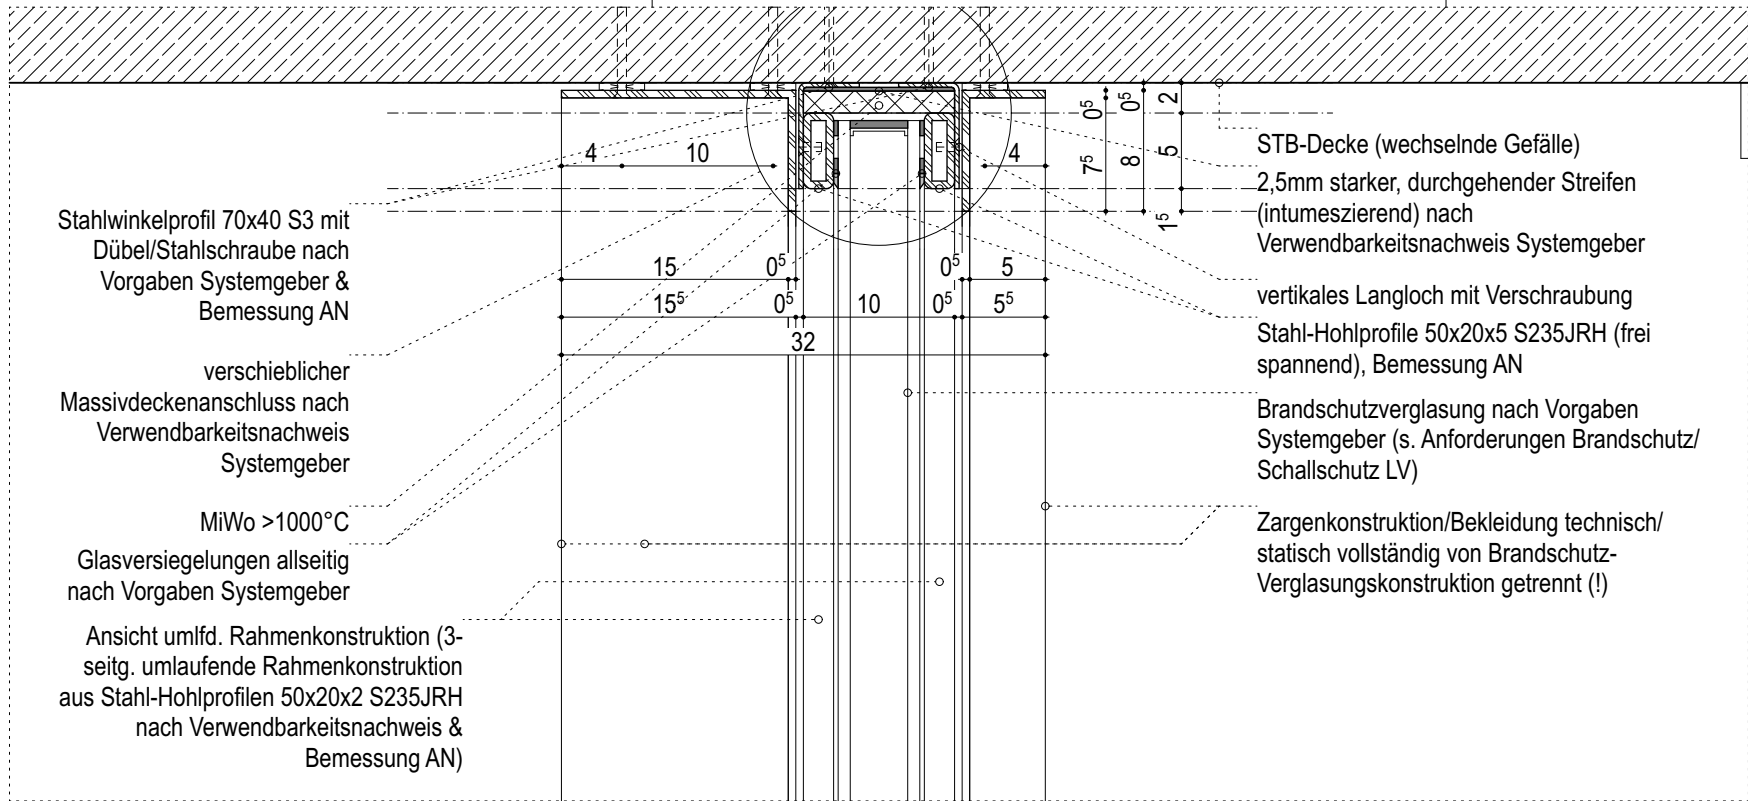

**Planbezeichnung /// Planinhalt:**  
Tür T B 02 011/2 – RR-Brandschutz-Tür + OL-Brandschutzverglasung /// SN-V

**D 52.10 01**

**Maßstab:** 1:5  
**Plandatum:** 19.01.2024  
**gez:**

**Freigabe** F  
**Datum**  
**Arch.**

Profilgeometrien/Einsätze/Dichtungen/Bänder/Montagesituationen sind vereinfacht dargestellt. Die Zeichnung gilt nur in Verbindung mit den ergänzenden Angabe in der Türliste. Die Informationen aus der Türliste sind maßgebend, bei Unstimmigkeiten Rücksprache halten!

| Änderungen:                             | Datum      | Index: |
|-----------------------------------------|------------|--------|
| Anschlüsse / Einbauposition nachgeführt | 22.12.2025 | 01     |

**Bauherr:**  
Bau- und Liegenschaftsbetrieb NRW Köln  
Domstraße 55-73, 50668 Köln  
Telefon +49 (0) 221 356 60-0

**Planung:**

Maße am Bau nehmen und prüfen. Für Maßfehler haftet der Auftragnehmer. Bei der Bauausführung sind folgende Unterlagen zu beachten: Statik mit Positionsplänen, Ausführungszeichnungen, Architektendetails und Firmendetailzeichnungen. Firmenzeichnungen gelten nur mit dem Genehmigungsvermerk des Architekten. Tür/ Fassaden/Fenster-Zeichnungen gelten nur in Verbindung mit den ergänzenden Angaben der Tür/Fassaden/Fenster-Listen. Die Informationen der entsprechenden Listen sind maßgebend, bei Unstimmigkeiten Rücksprache halten!

**THK**