
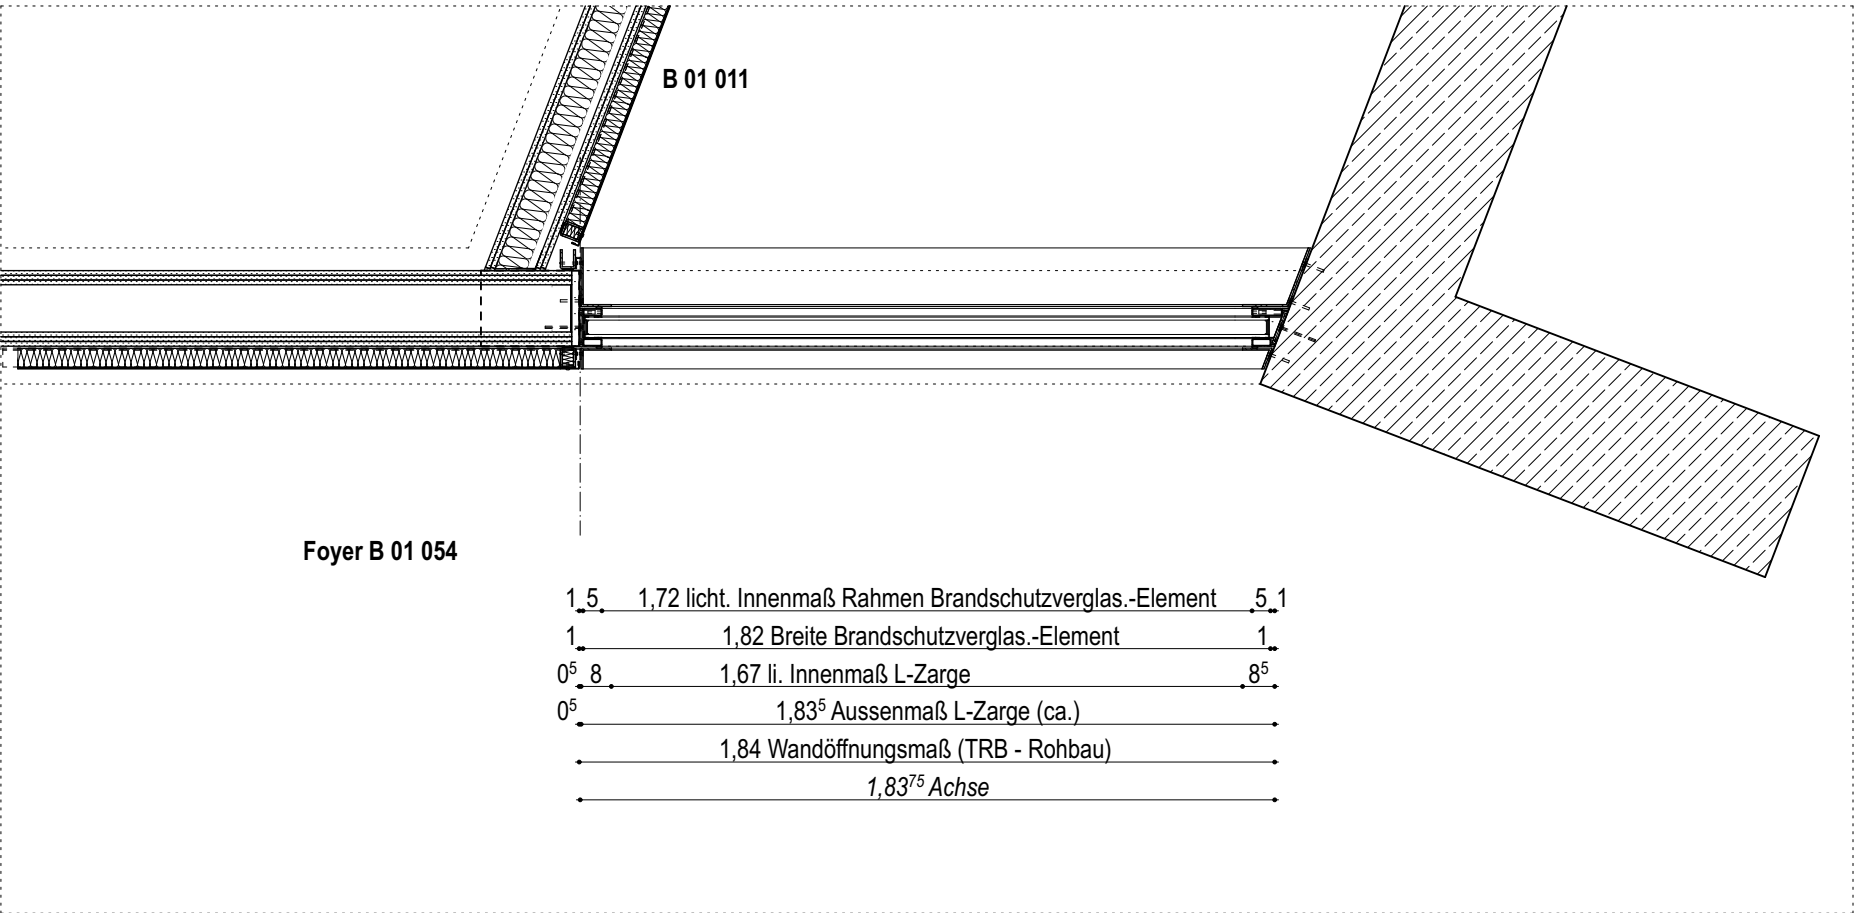
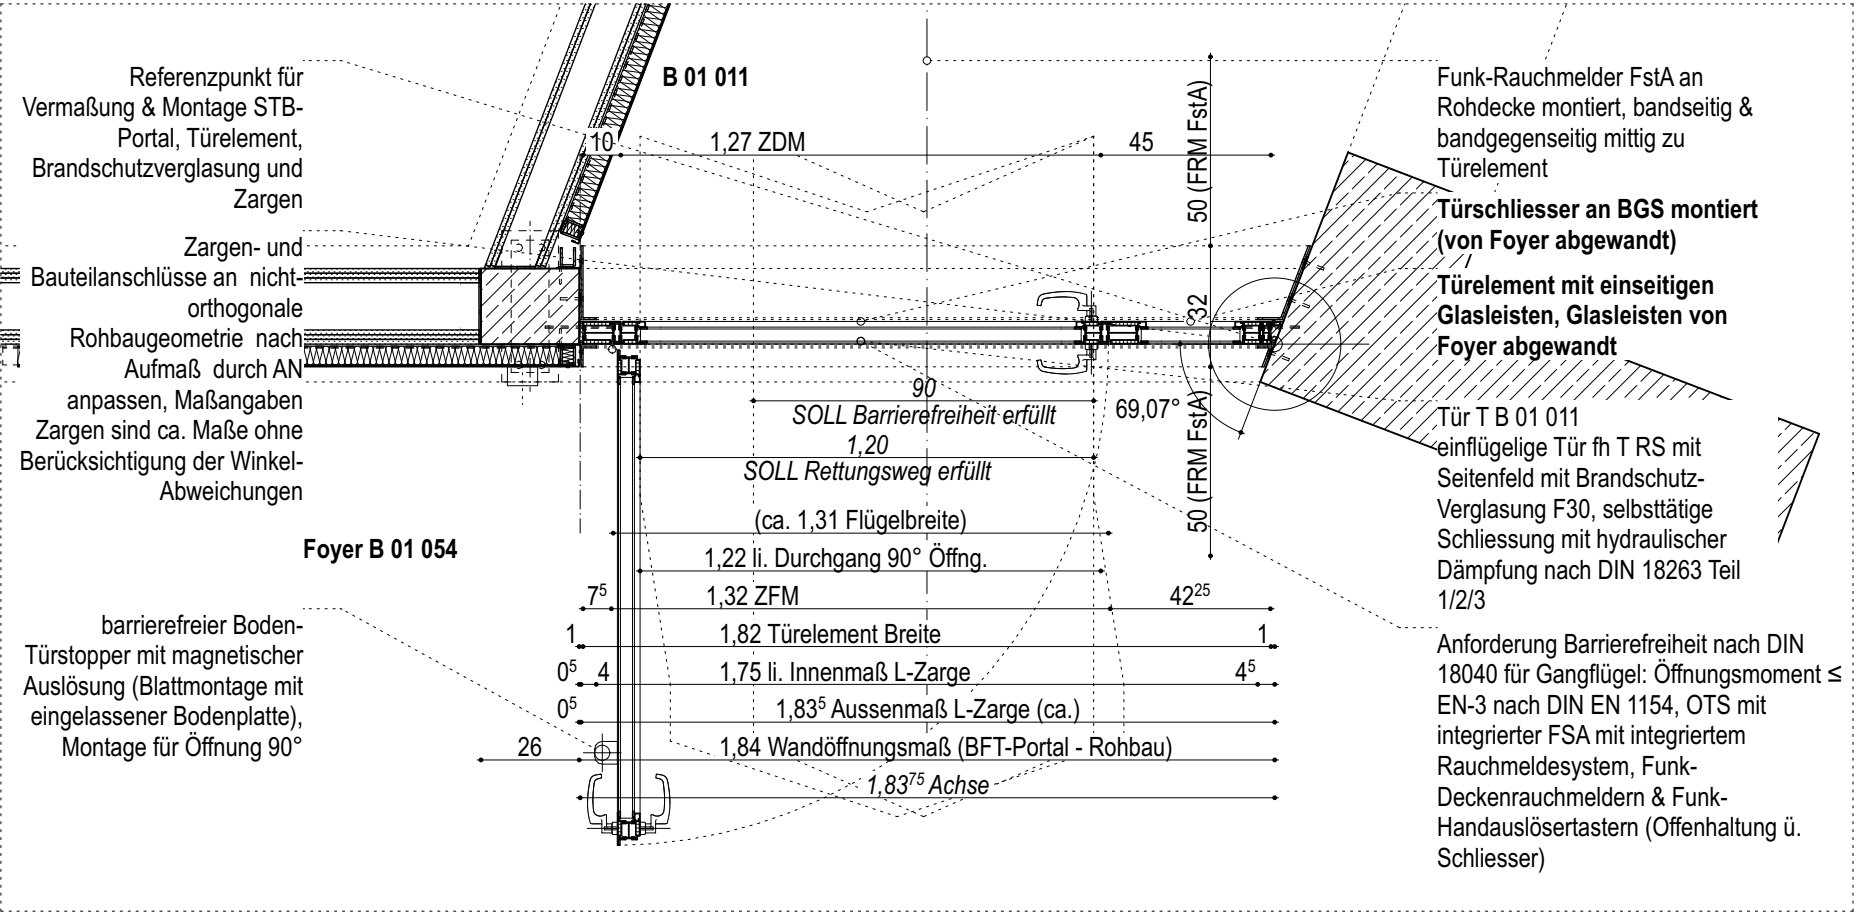
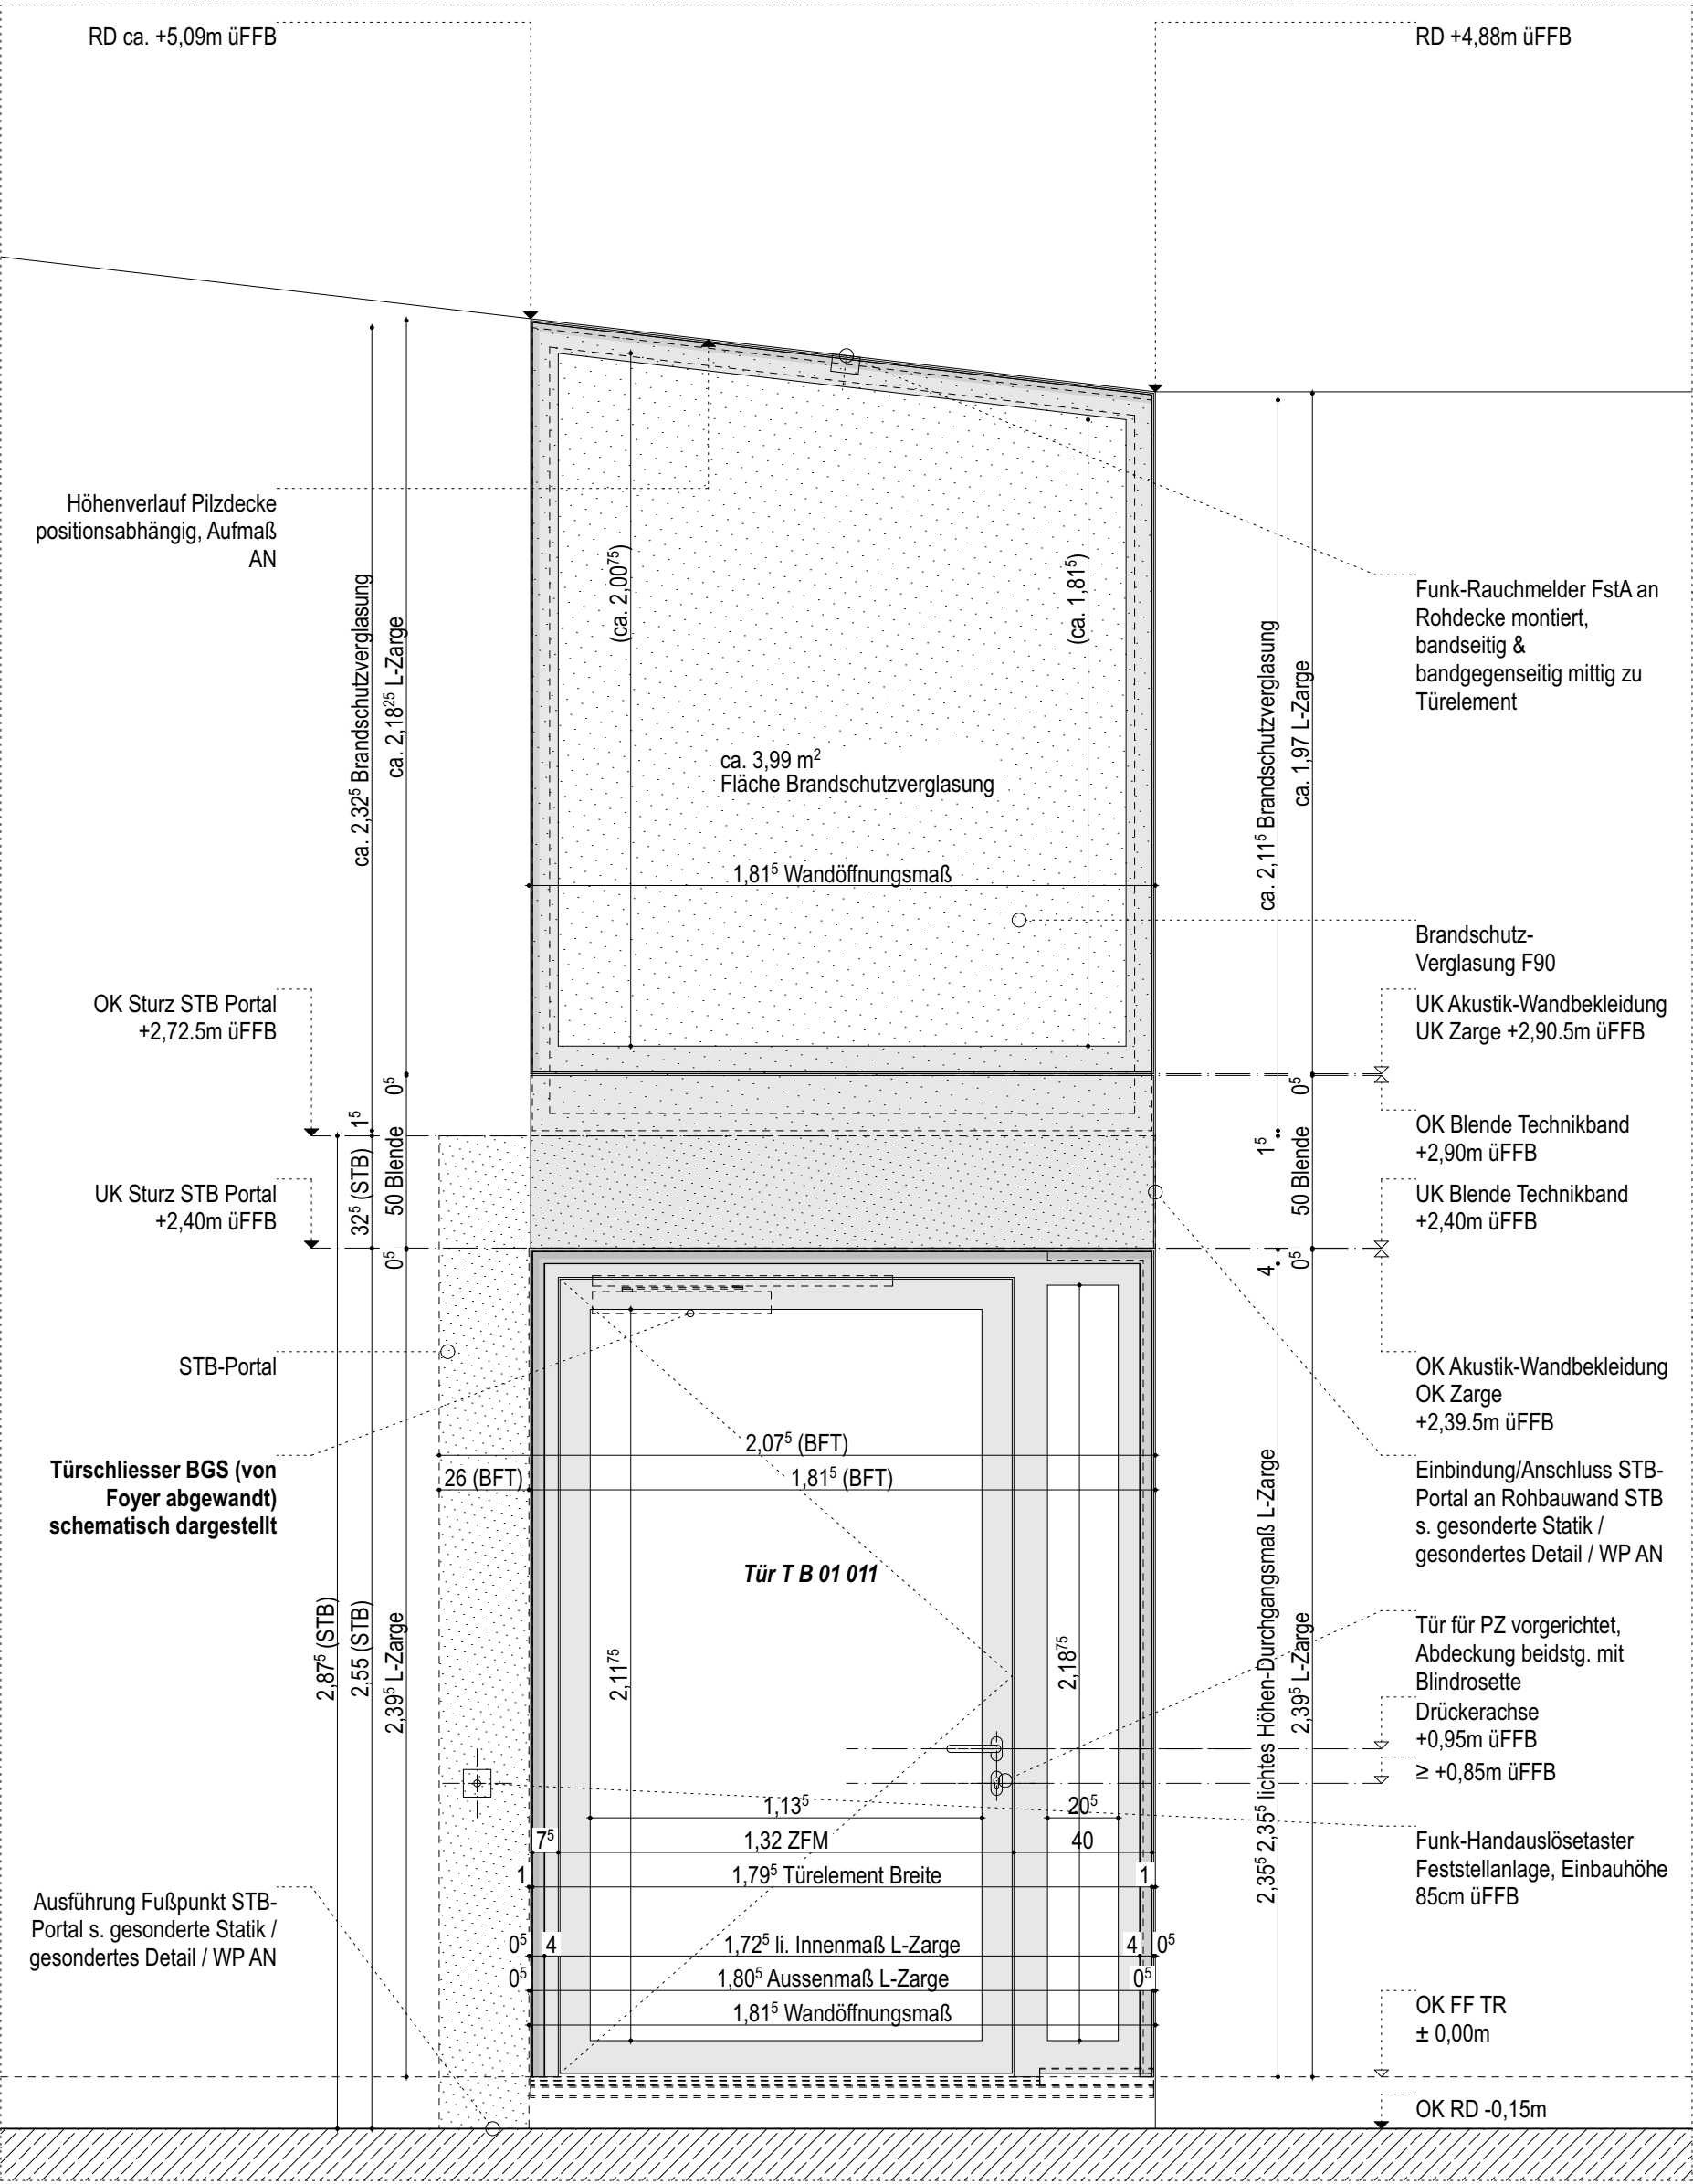


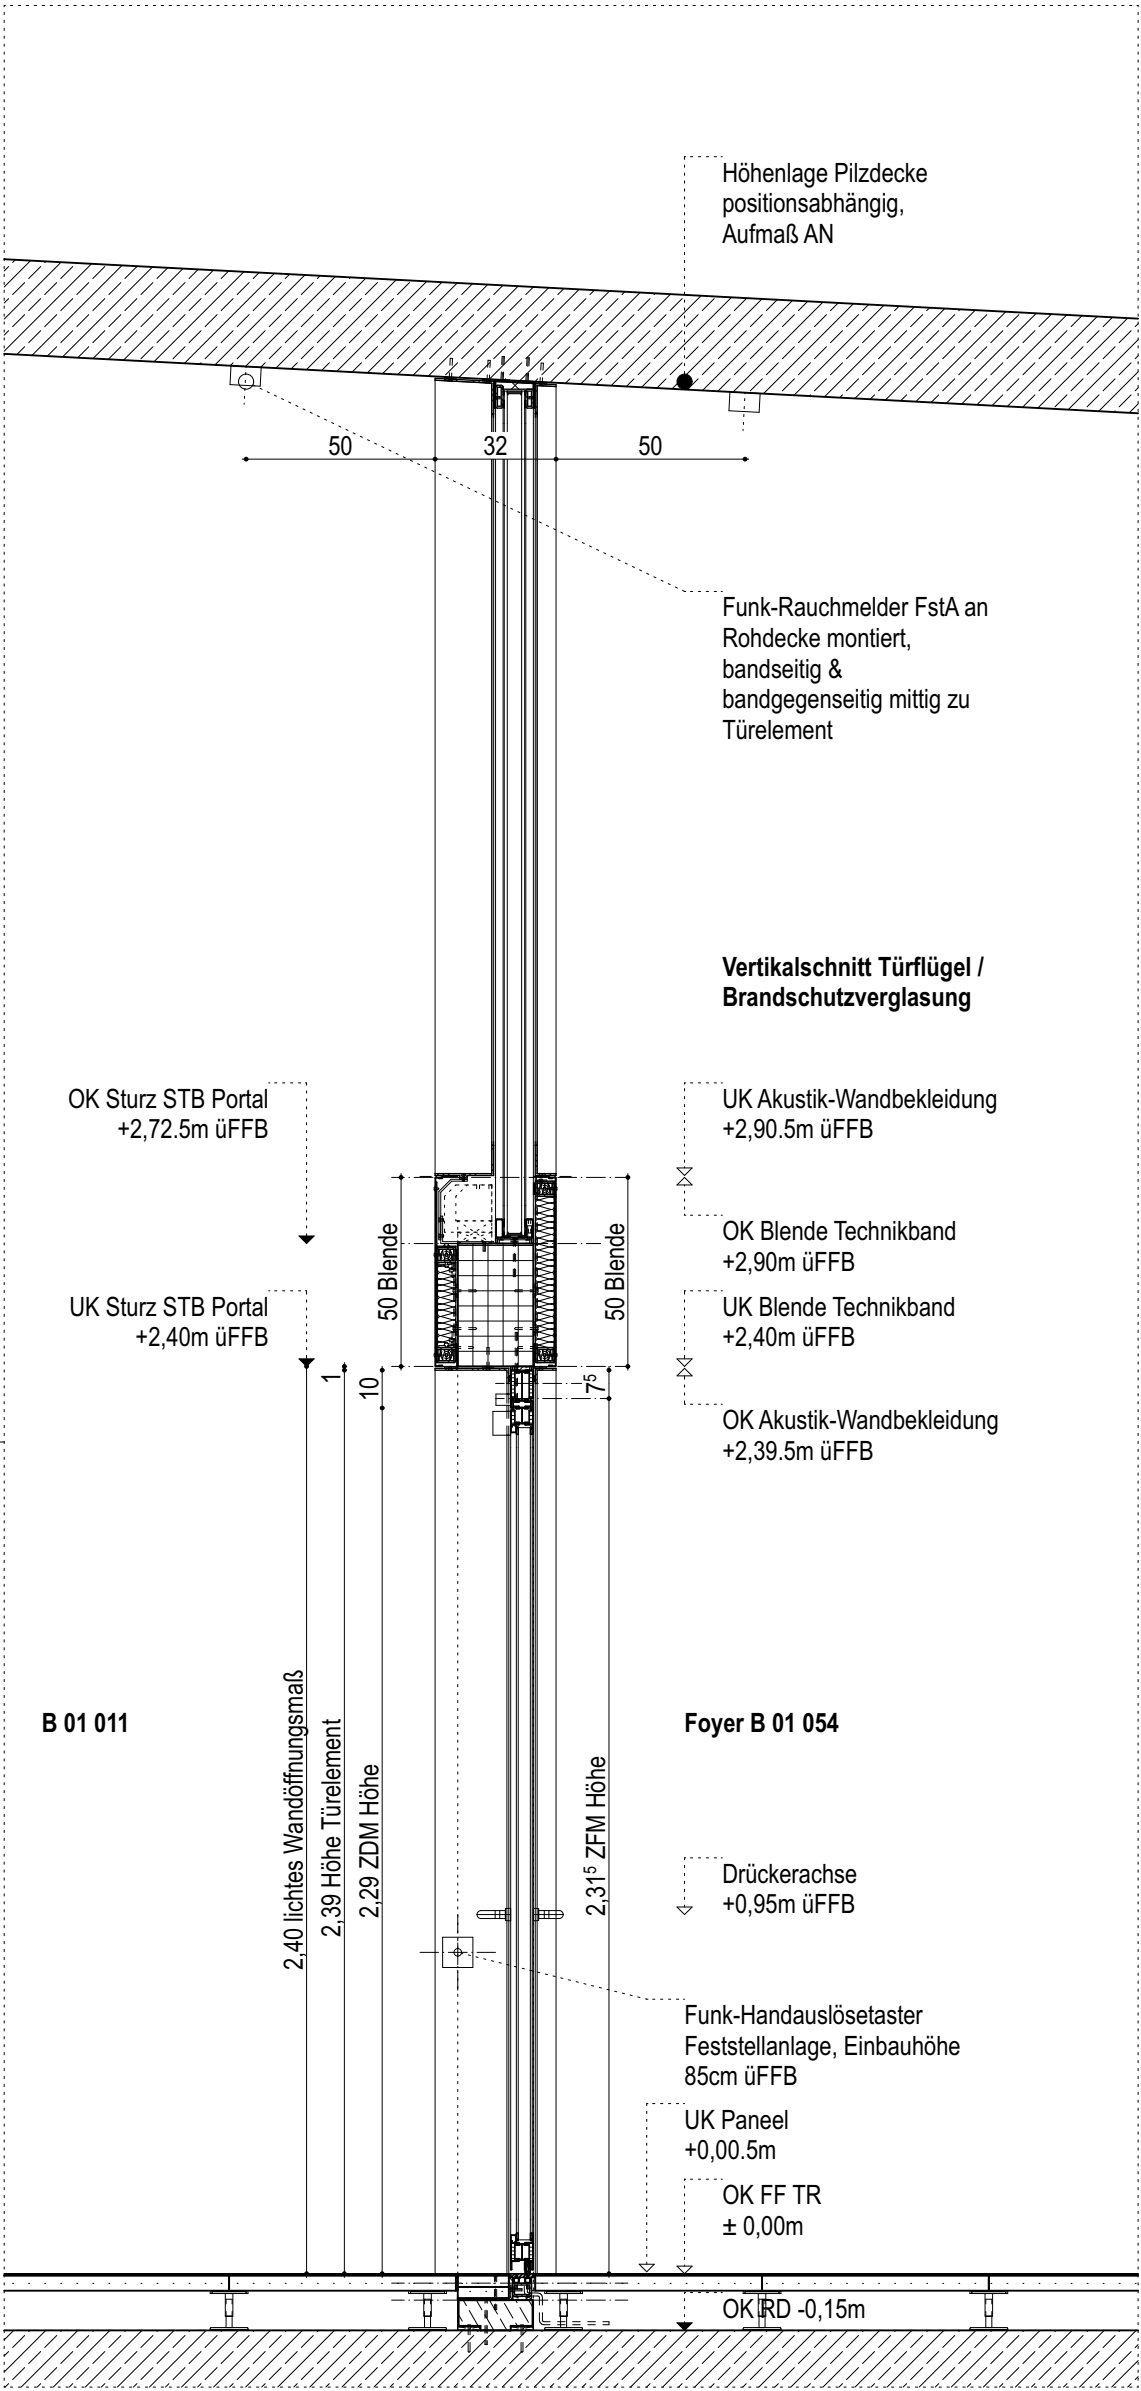

Planbezeichnung: Brandschutz-Tür + OL-Brandschutzverglasung /// ANS SN-H-SN-V

Maßstab: 1:20

Plandatum: 30.12.2025

gez:

Freigabe: F

Datum:

Arch:

Änderungen:

Datum:

Index:

Bauherr: Bau- und Legenschaftsbetrieb NRW Köln
Domstraße 55-73, 50667 Köln
Telefon +49 (0) 221 356 60-0

Planung:

Möge am Bau nehmen und prüfen, Für Maßstabsfehler der Auftraggeber. Bei der Bauausführung sind folgende Unterlagen zu beachten: Statik mit Positionslagen, Ausführungszeichnungen, Architektonischen und Firmenzeichnungen. Firmenzeichnungen gelten nur mit dem Genehmigungsvermerk des Architekten. Tür-/Fassaden/Fenster-Zeichnungen gelten nur in Verbindung mit den ergänzenden Angaben der Tür/Fassaden/Fenster-Listen. Die Informationen der entsprechenden Listen sind maßgebend, bei Unstimmigkeiten Rücksprache halten!

THK

D 52.17 --