
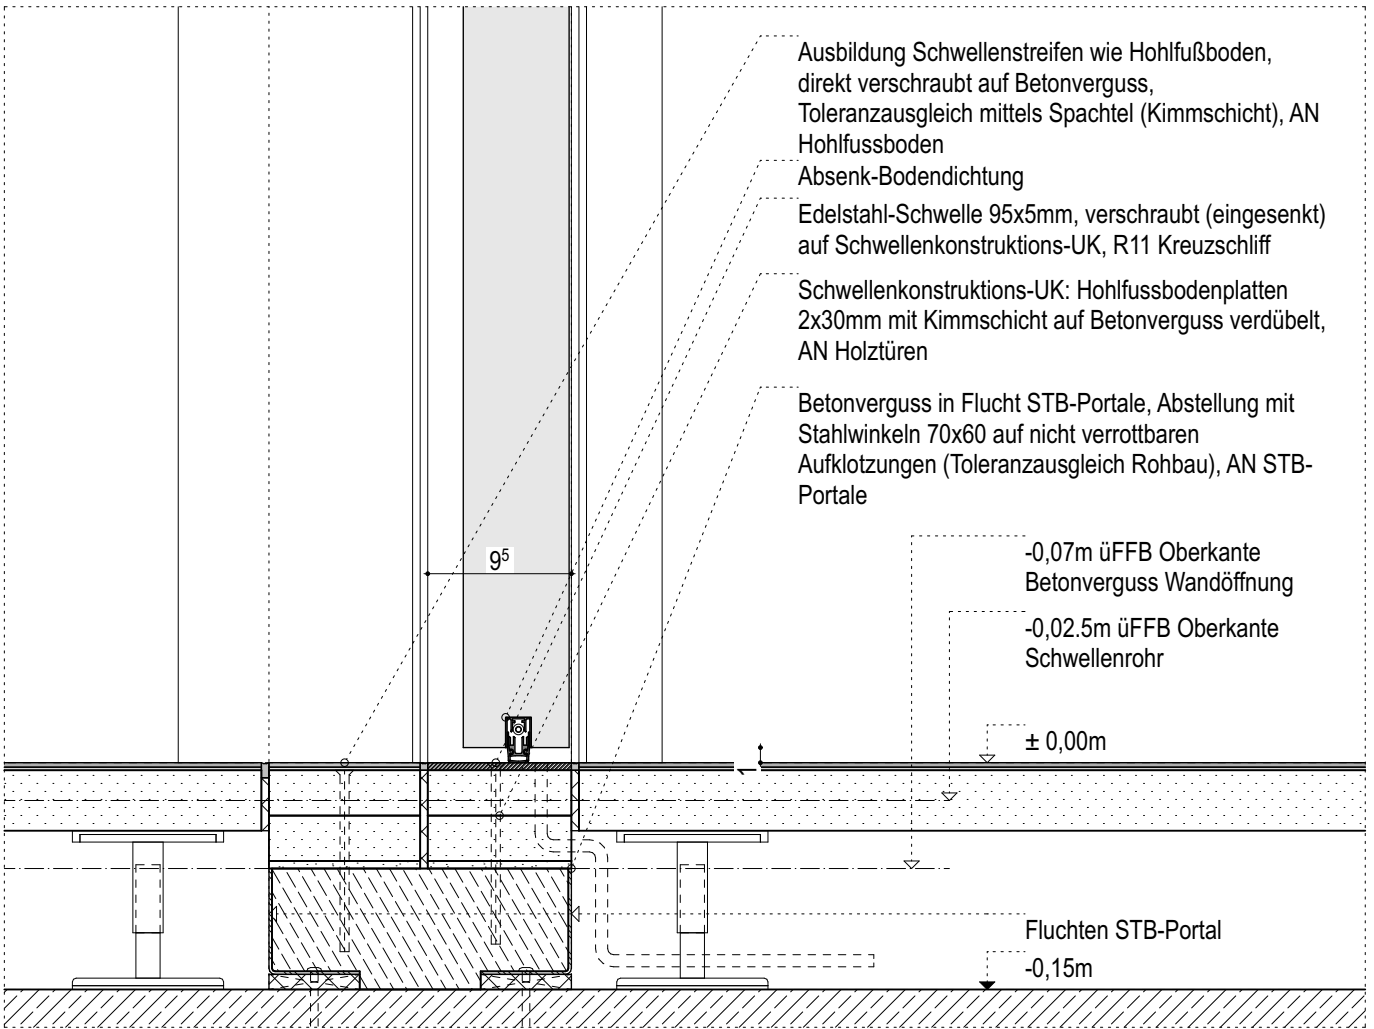
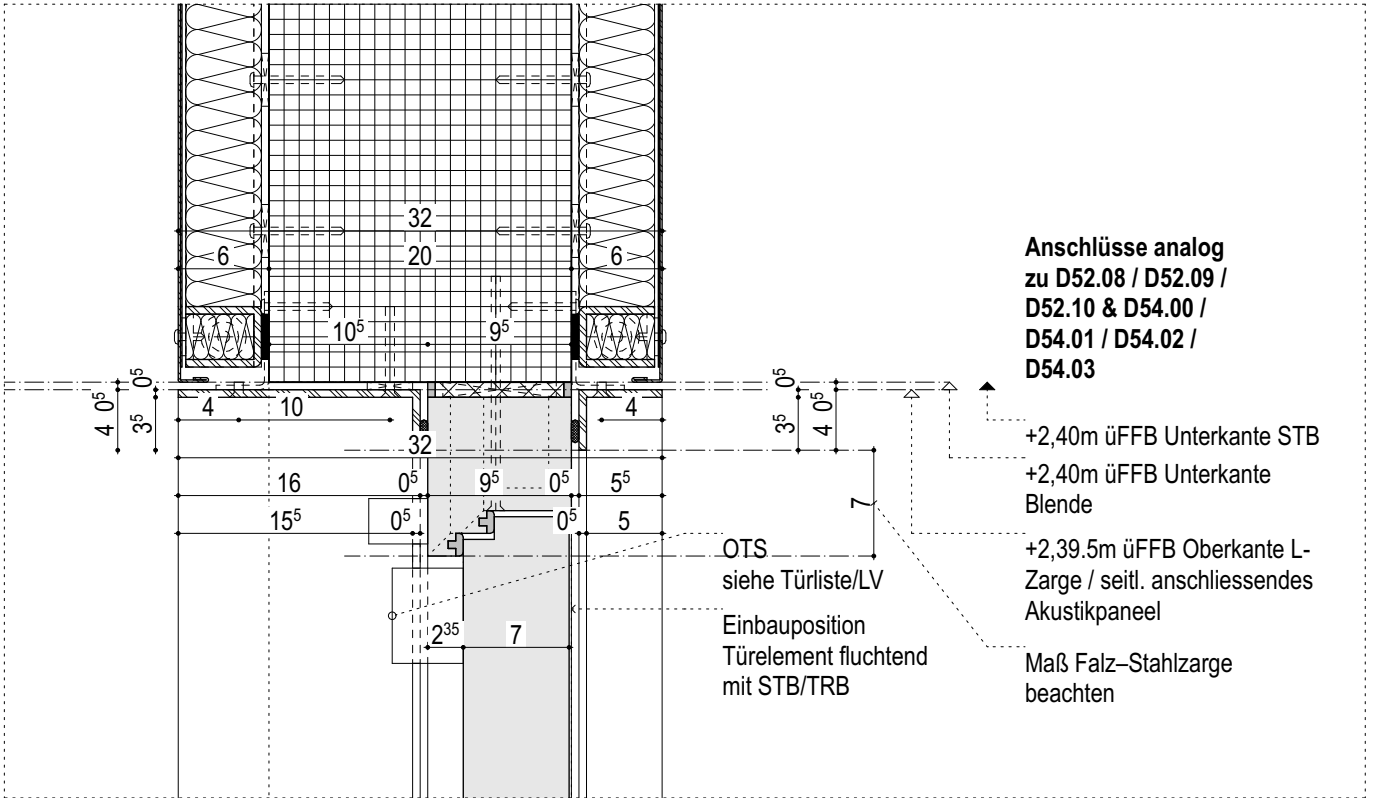
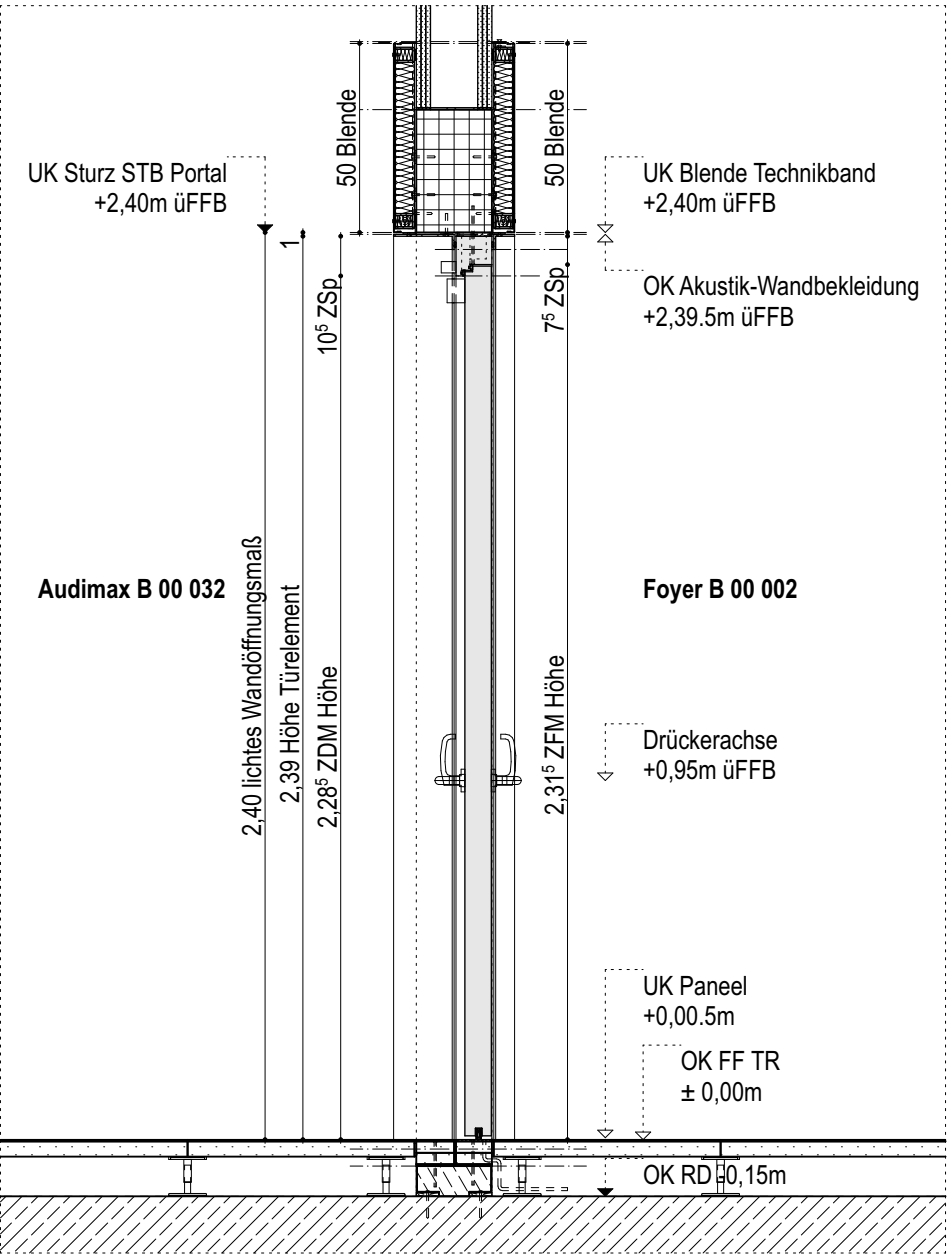
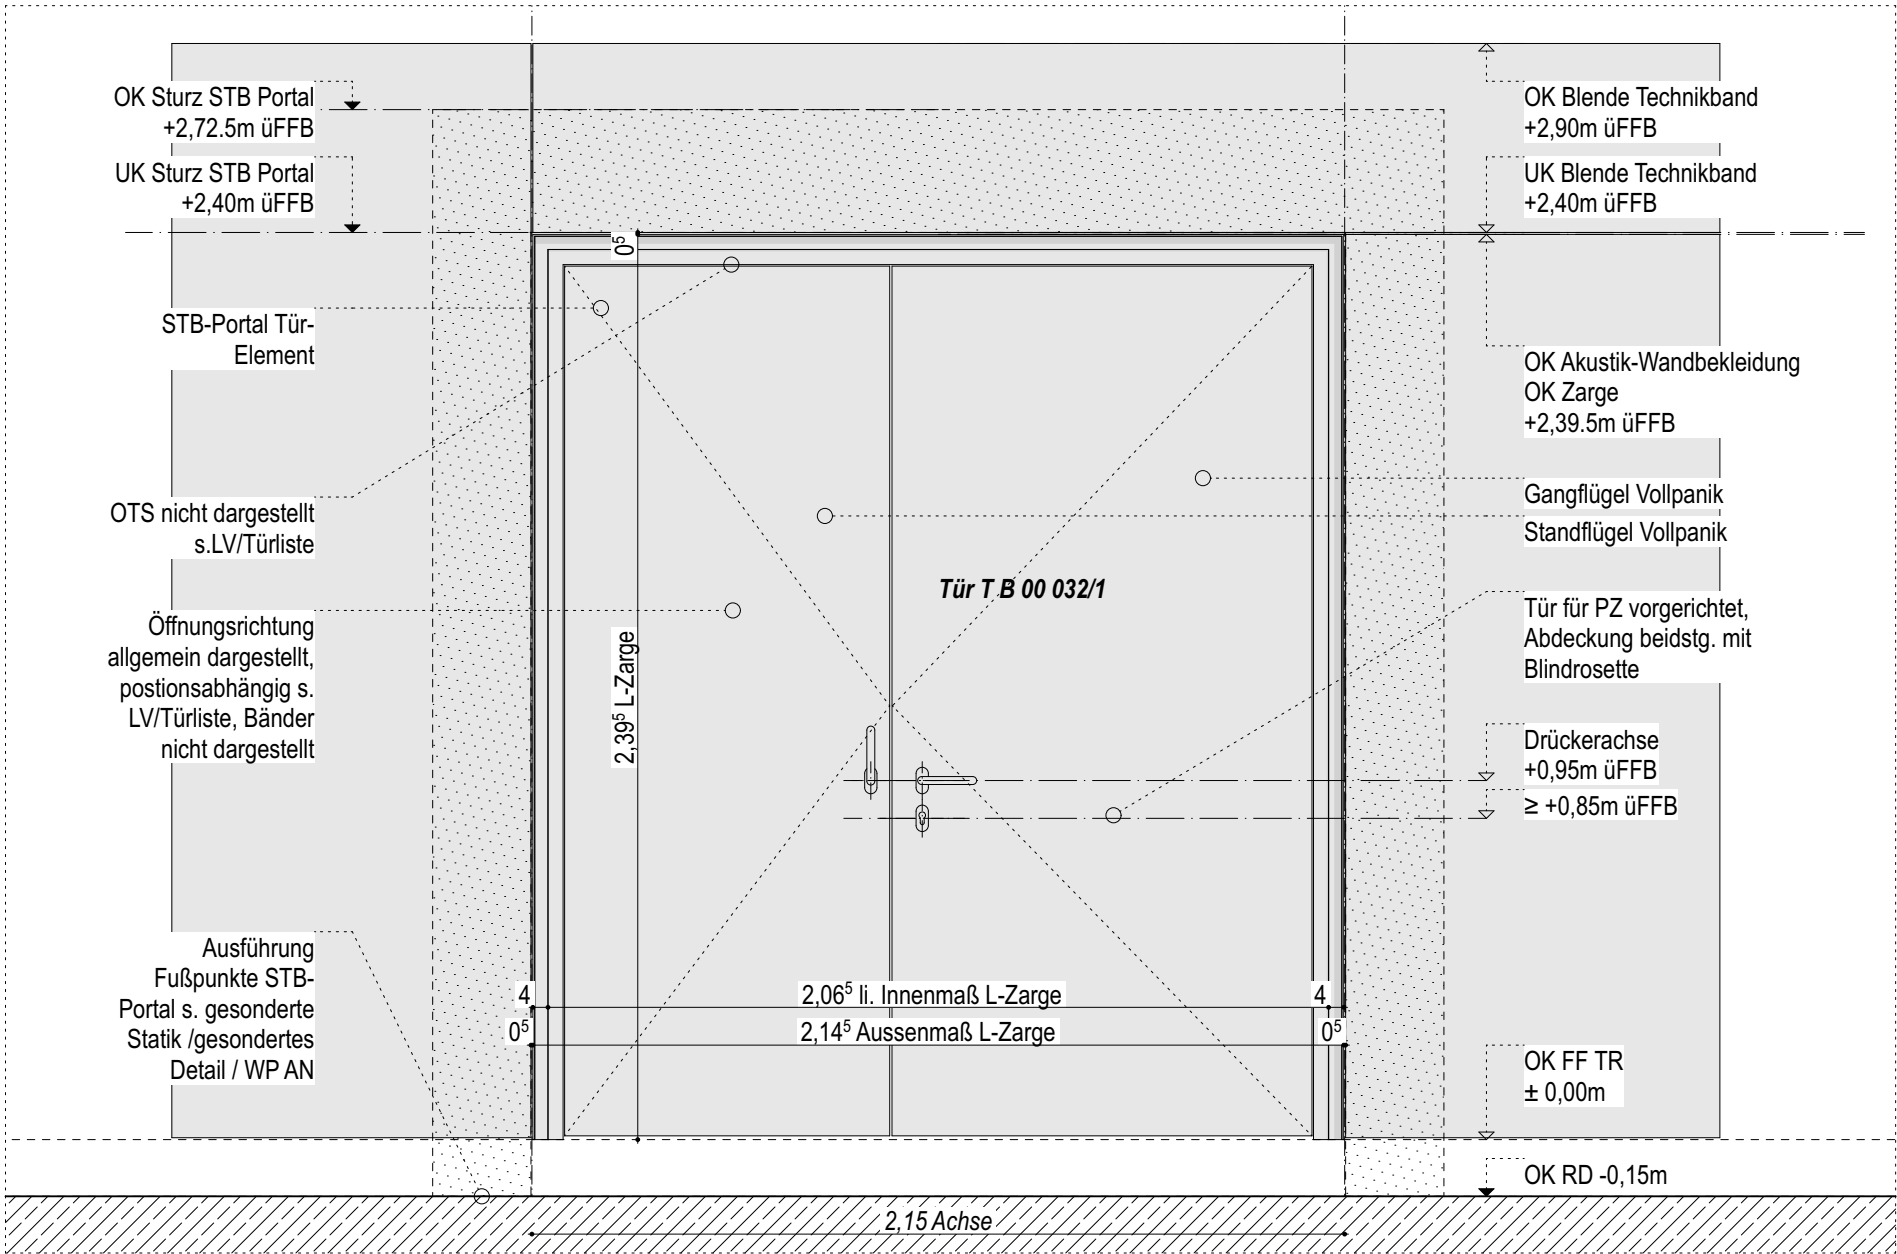
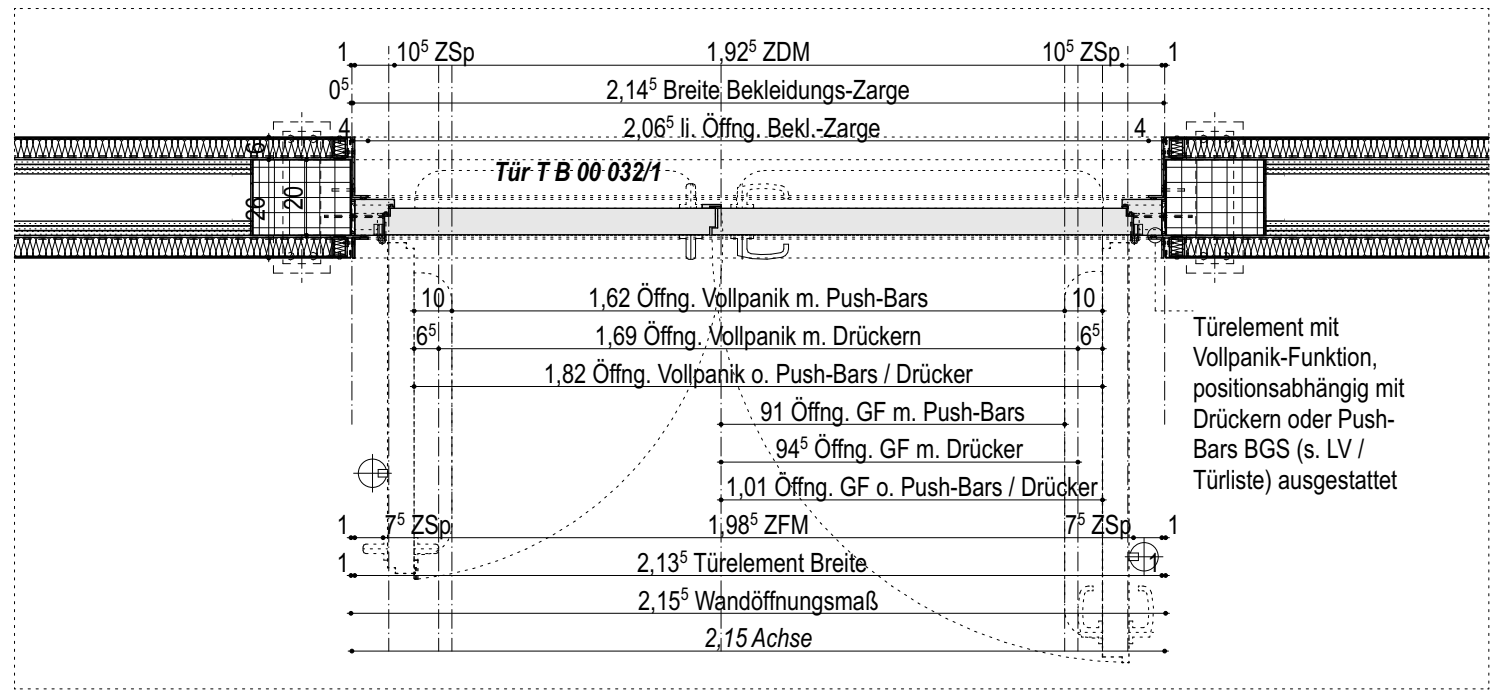


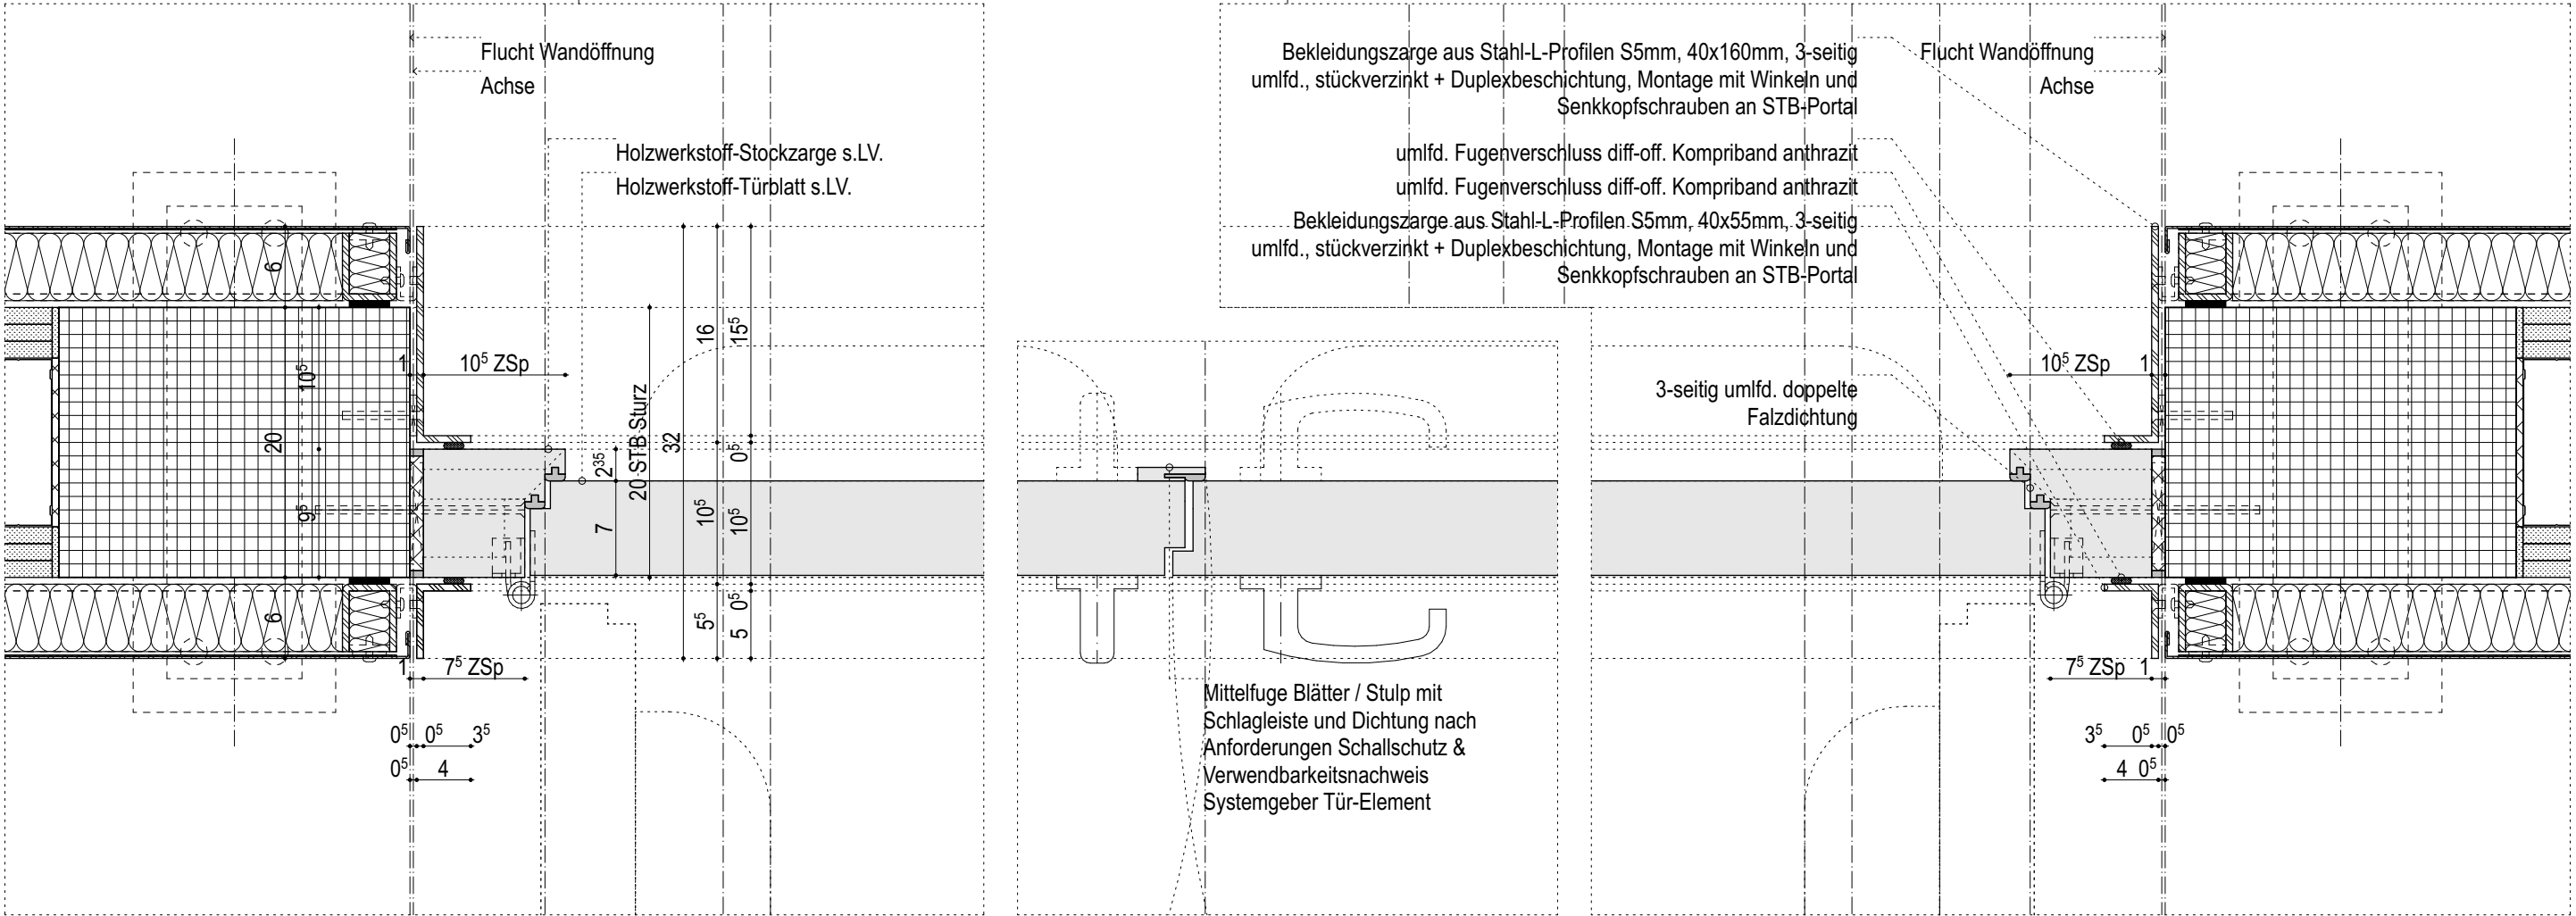

Planbezeichnung /// Planinhalt:
T B 00 032/1 Innentüre / zweiflügelig / Faltstockzarge / Holztürblatt / fb T RS /// GR, SN-V, SN-H, ANS

Maßstab: 1:20, 1:5
Plandatum: 04.03.2026
gez:

Freigabe F
Datum
Arch.

Änderungen: Datum Index:
Konstruktion nachgeführt --

Bauherr:
Bau- und Liegenschaftsbetrieb NRW Köln
Domstraße 55-73, 50668 Köln
Telefon +49 (0) 221 356 60-0

Planung:

THK

Maße am Bau nehmen und prüfen. Für Maßfehler haftet der Auftragnehmer. Bei der Bauausführung sind folgende Unterlagen zu beachten: Statik mit Positionsplänen, Ausführungszeichnungen, Architektendetails und Firmendetailzeichnungen. Firmenzeichnungen gelten nur mit dem Genehmigungsvermerk des Architekten. Tür/ Fassaden/Fenster-Zeichnungen gelten nur in Verbindung mit den ergänzenden Angaben der Tür/Fassaden/Fenster-Listen. Die Informationen der entsprechenden Listen sind maßgebend, bei Unstimmigkeiten Rücksprache halten!